
SAINT- MAURICE-DU-DESERT

CARTE COMMUNALE

APPROBATION

ANNEXES
RESEAU D'EAU POTABLE
ET EAUX USEES
AU 1/5000

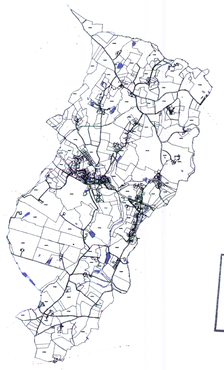


RECU A LA PREFECTURE
DE L'ORNE LE :
12 MAI 2010

Vu pour être annexé à la délibération
du Conseil Municipal approuvant la carte communale
en date du : 07 Mai 2010

Le Maire

Vu pour être annexé à l'arrêté
préfectoral approuvant la carte communale
en date du :

HABITAT ET DEVELOPPEMENT 61
52 boulevard du 1er Chasseurs - BP 36- 61001 ALENCON CEDEX
tél : 02.33.31.48.16 - Fax : 02.33.31.49.77 Email : hd61@wanadoo.fr

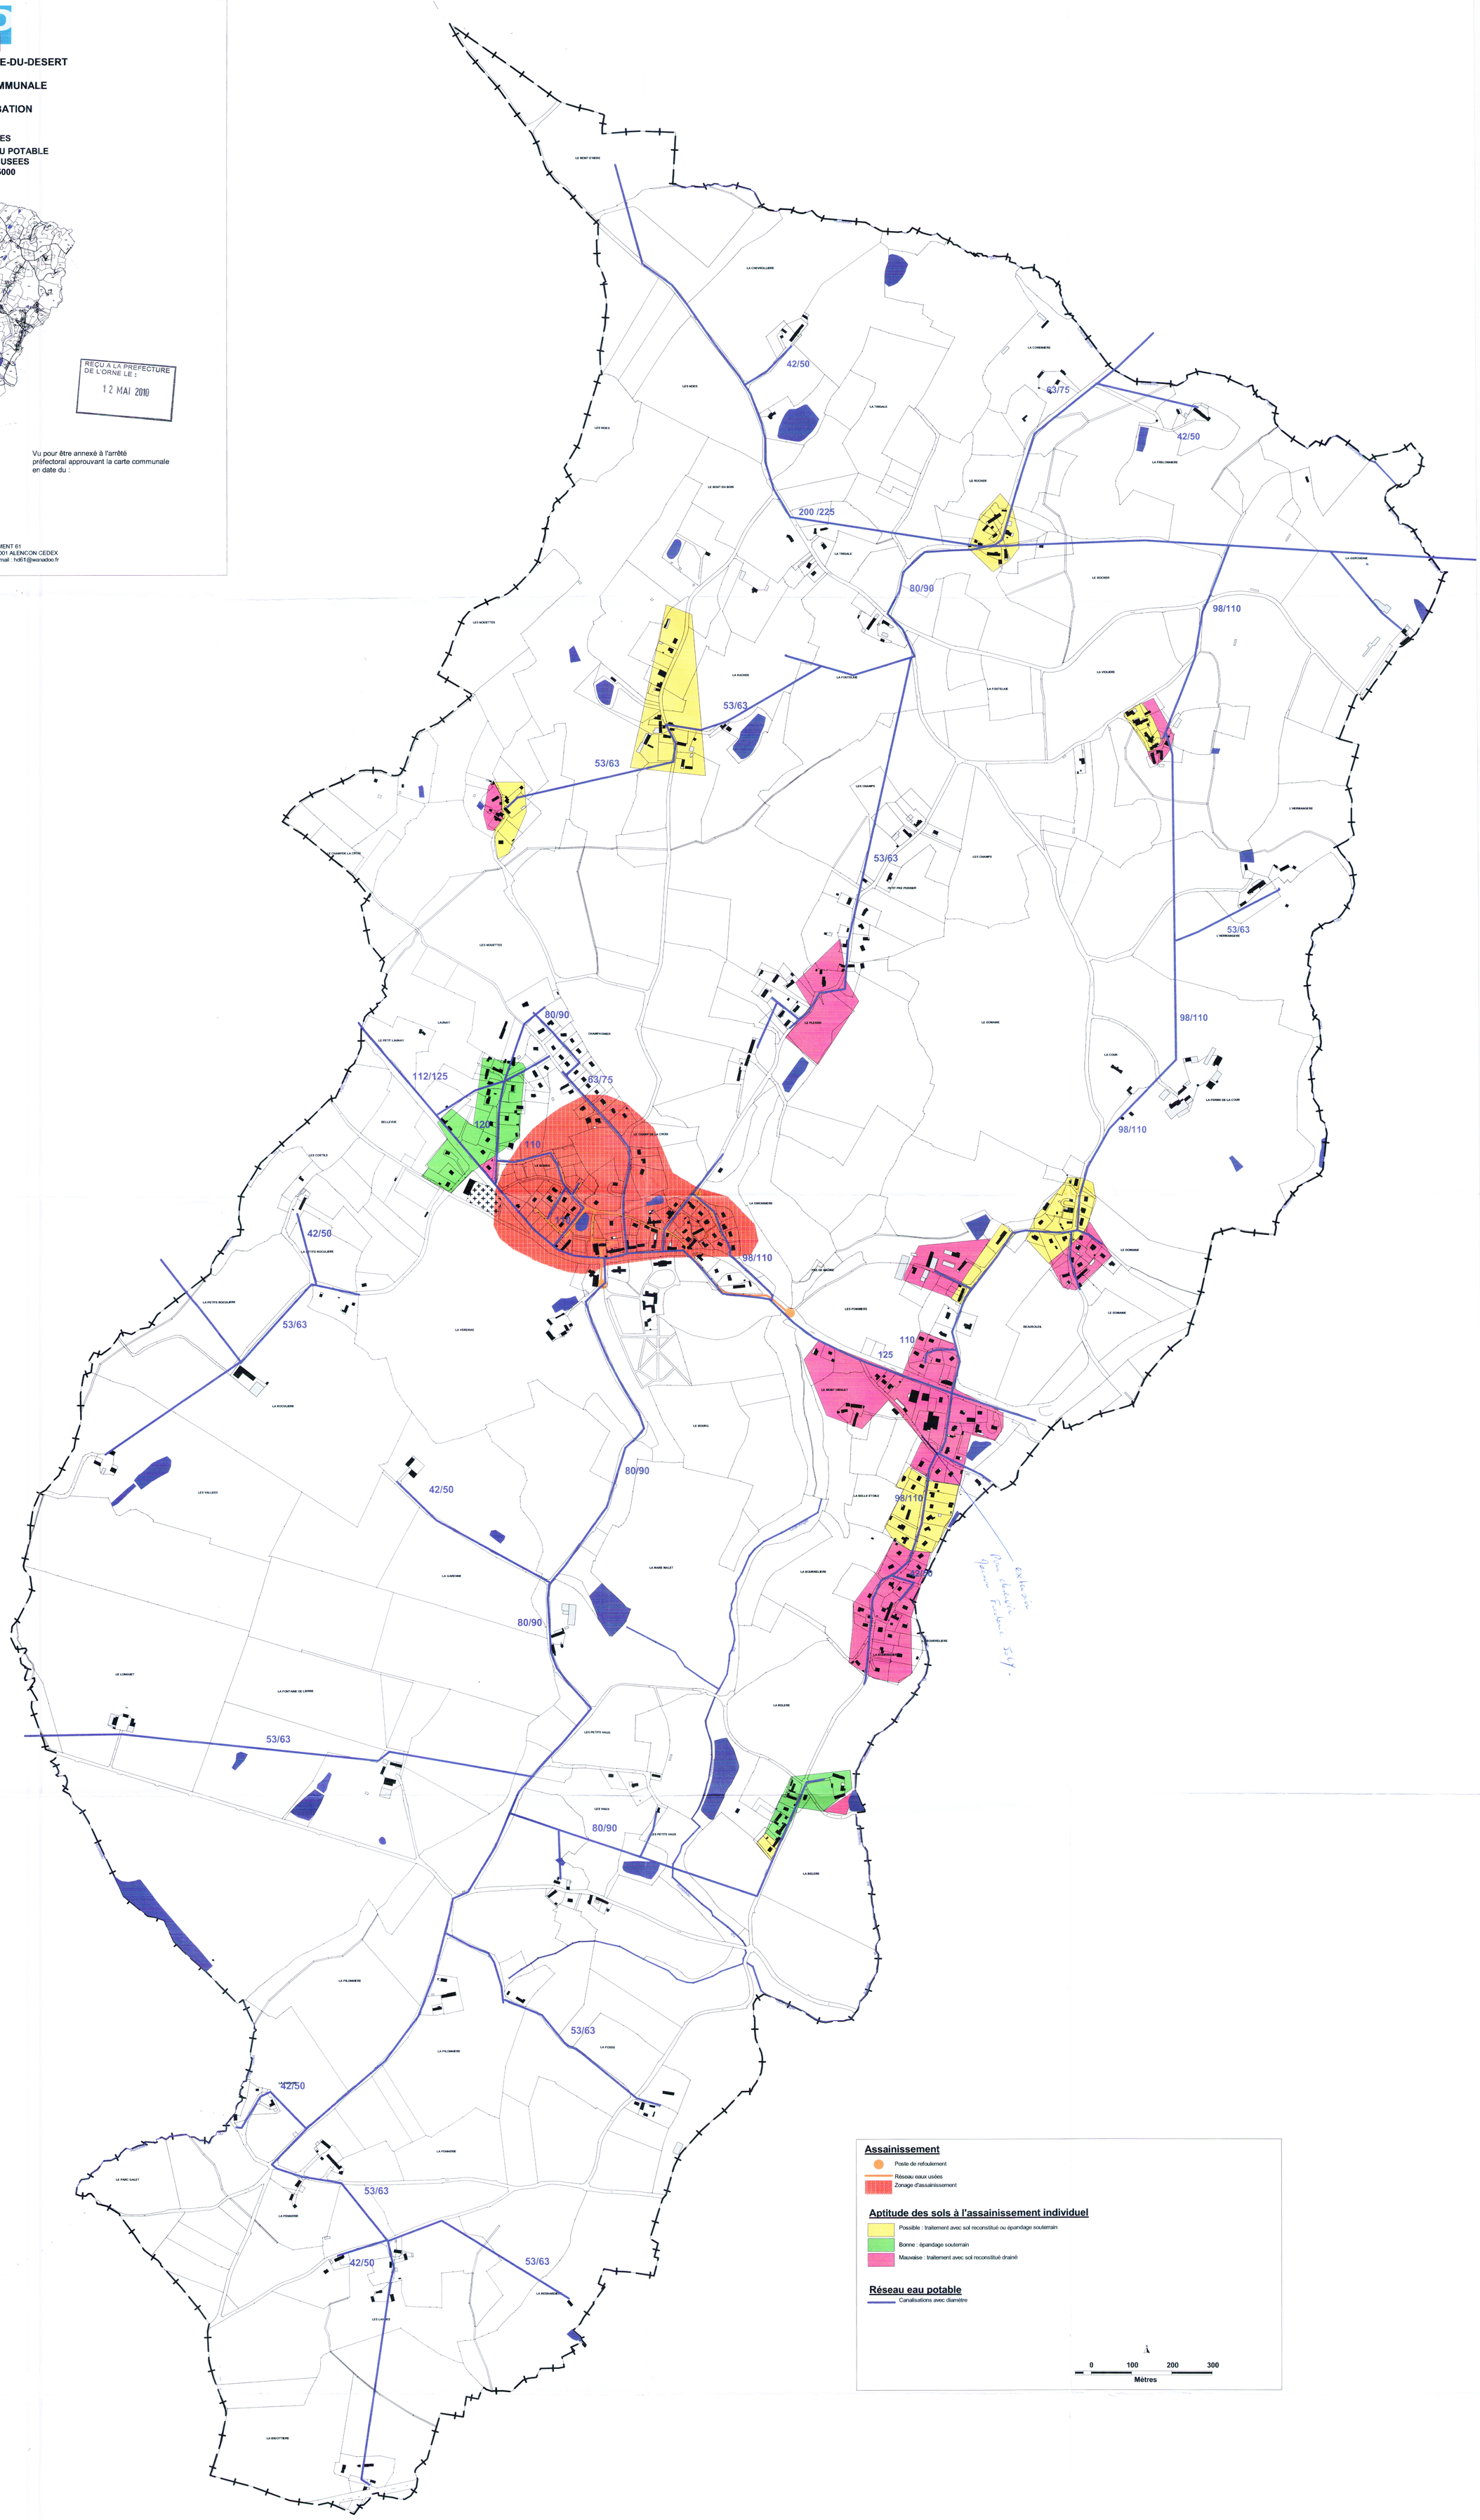

Assainissement

- Poste de refoulement
- Réseau eaux usées
- Zonage d'assainissement

Aptitude des sols à l'assainissement individuel

- Possible : traitement avec sol reconstitué ou épandage souterrain
- Bonne : épandage souterrain
- Mauvaise : traitement avec sol reconstitué drainé

Réseau eau potable

- Canalisations avec diamètre

0 100 200 300
Mètres