
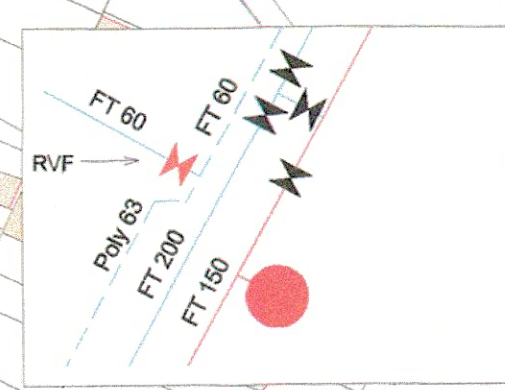
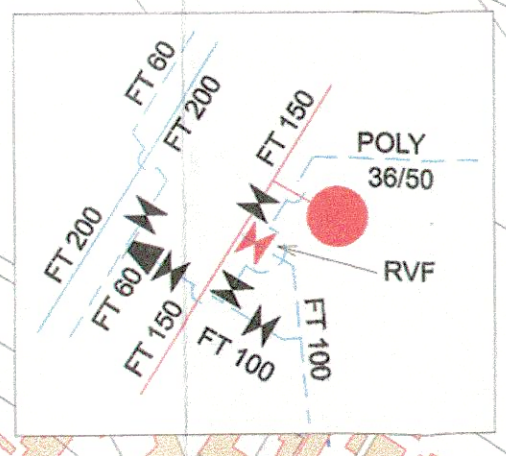
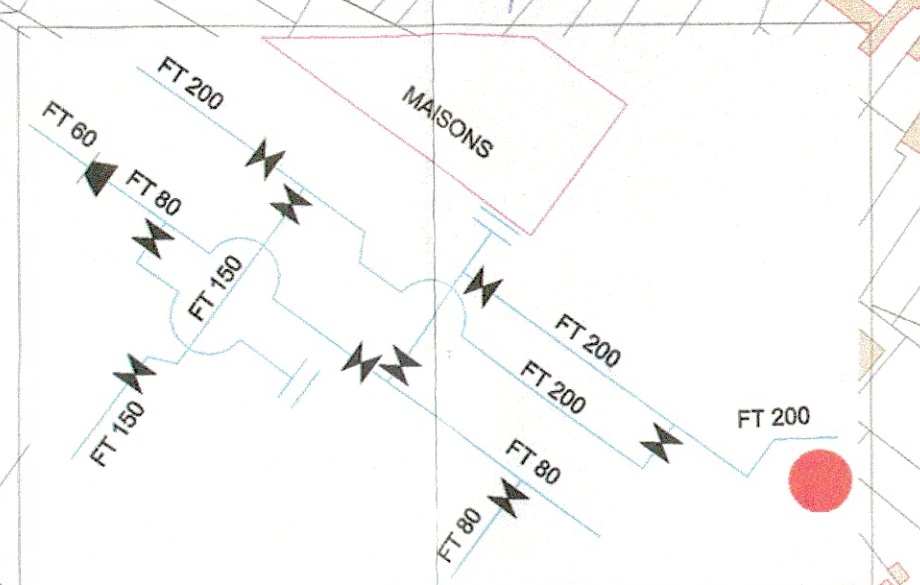
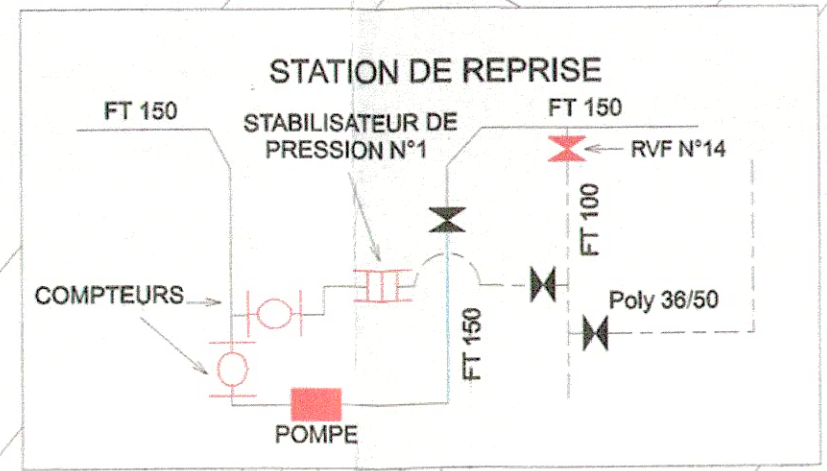


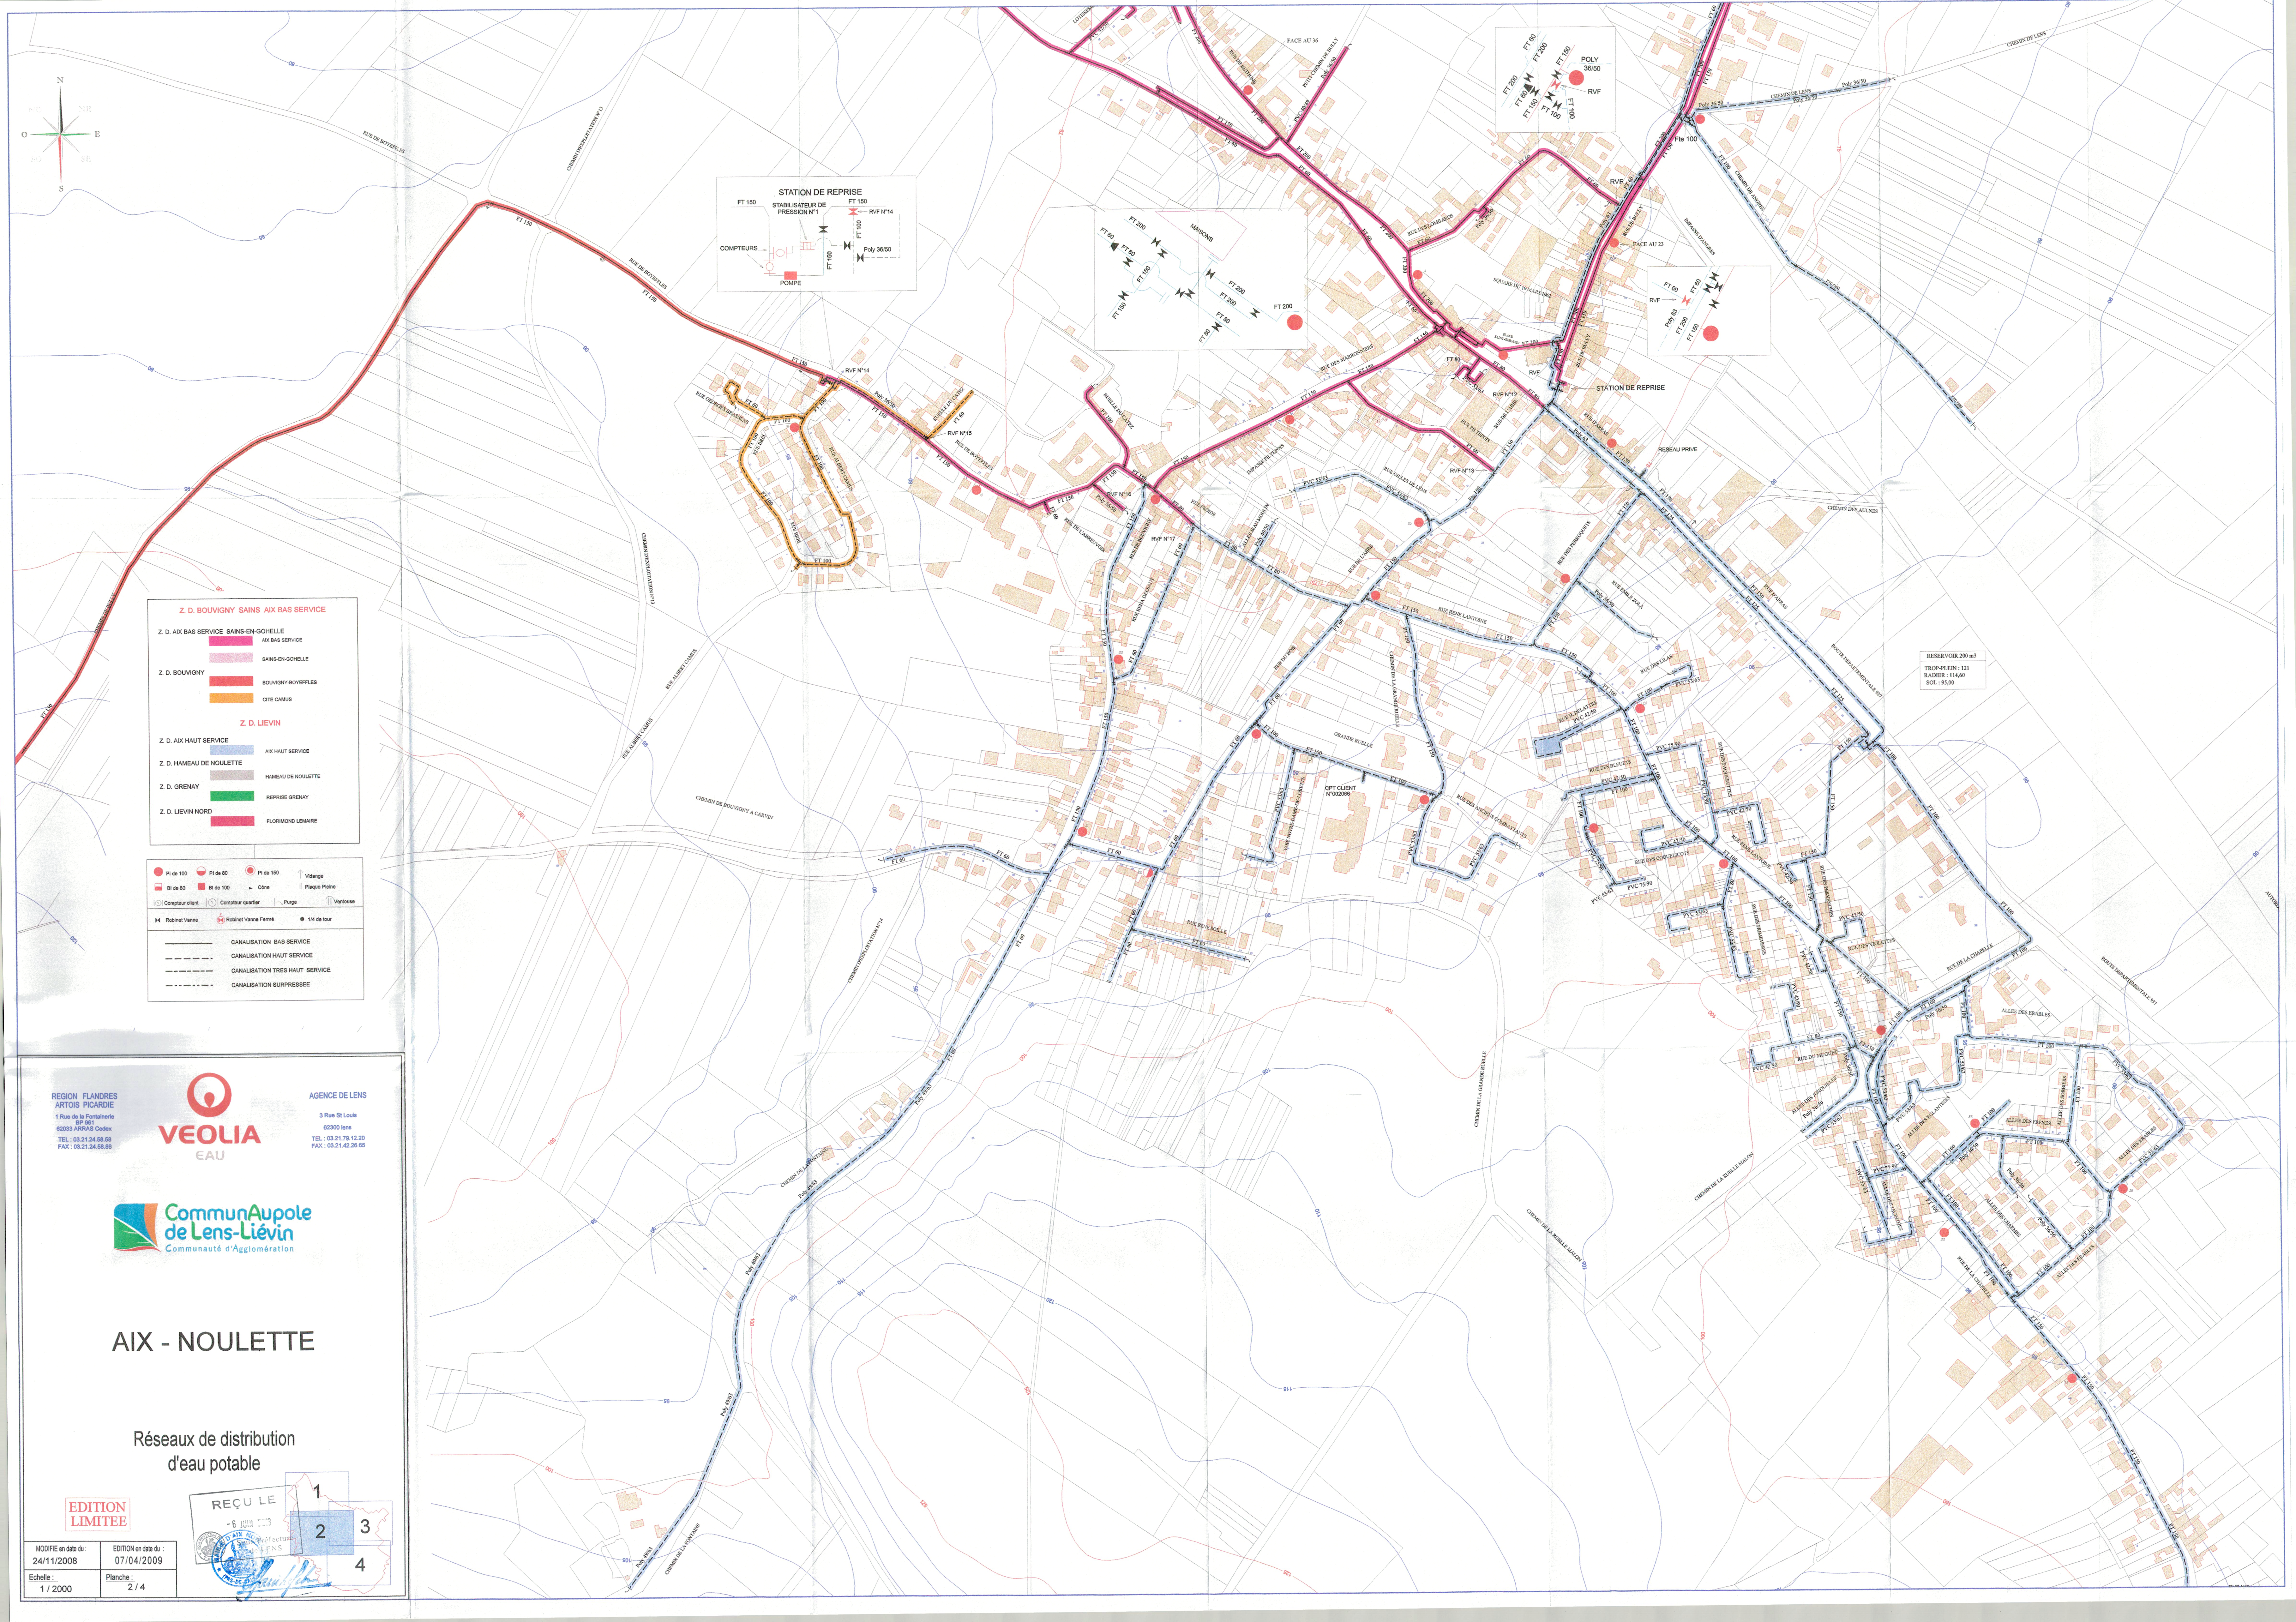

RESERVOIR 200 m³

TROP-PLEIN : 121

HAUTER : 114,60

SOL : 95,00

Z. D. BOUVIGNY SAINS AIX BAS SERVICE

Z. D. AIX BAS SERVICE SAINS-EN-GHELLE

Z. D. BOUVIGNY

Z. D. LIEVIN

Z. D. AIX HAUT SERVICE

Z. D. HAMEAU DE NOULETTE

Z. D. GRENAV

Z. D. LIEVIN NORD

PI de 100 PI de 80 PI de 150

BI de 80 BI de 100

Compteur client Compteur quartier

Robinet Vanne Robinet Vanne Fermé

1/4 de tour

Vidange

Plaque Plaine

Purge

Ventouse

CANALISATION BAS SERVICE

CANALISATION HAUT SERVICE

CANALISATION TRES HAUT SERVICE

CANALISATION SURPRESSEE

REGION FLANDRES
ARTOIS PICARDIE

1 Rue de la Fontaine
BP 601
62033 AIX-EN-CHATEL
TEL : 03.21.24.58.58
FAX : 03.21.24.58.55

VEOLIA
EAU

AGENCE DE LENS

3 Rue St Louis
62300 Lens
TEL : 03.21.79.12.20
FAX : 03.21.42.28.05

**CommunAupole
de Lens-Liévin**
Communauté d'Agglomération

AIX - NOULETTE

Réseaux de distribution
d'eau potable

EDITION LIMITEE

REÇU LE 1

2 3

4

MODIFIE en date du : 24/11/2008

EDITION en date du : 07/04/2009

Echelle : 1 / 2000

Planche : 2 / 4