


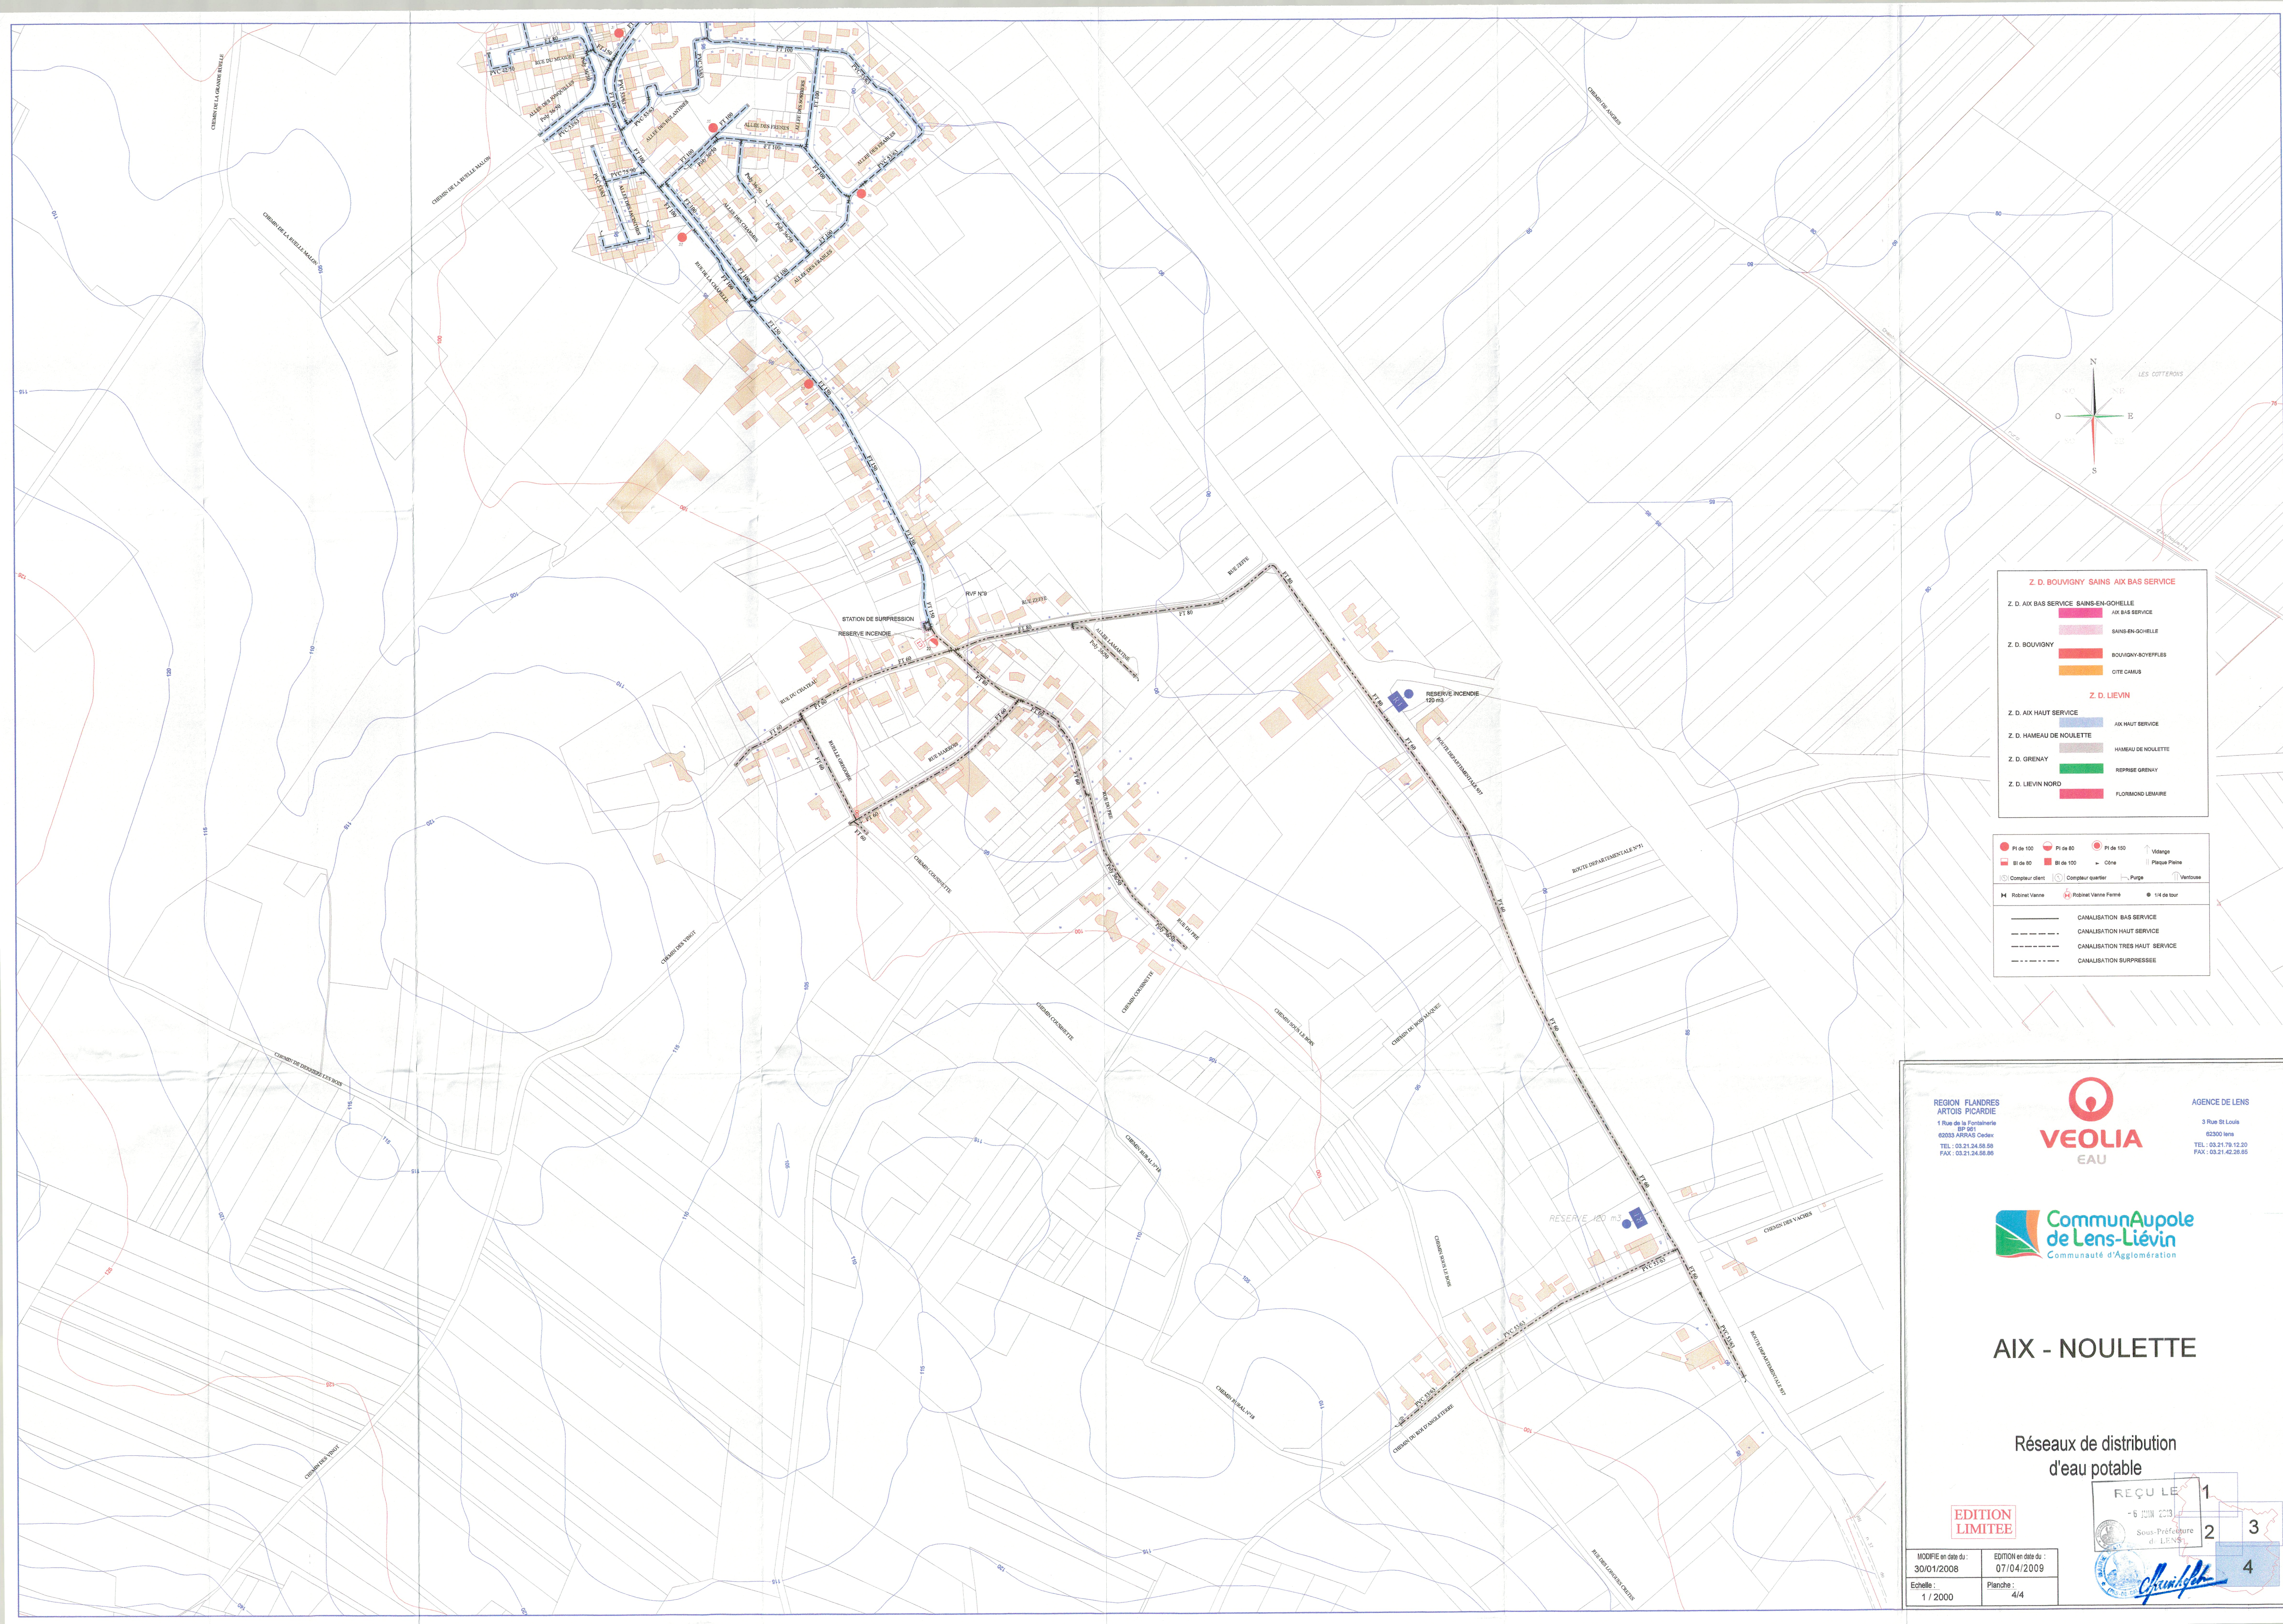

Z. D. BOUVIGNY SAINS AIX BAS SERVICE

Z. D. AIX BAS SERVICE SAINS-EN-GOHELLE
AIX BAS SERVICE
SAINS-EN-GOHELLE

Z. D. BOUVIGNY
BOUVIGNY-BOYEFLES
CITE CAIUS

Z. D. LIEVIN

Z. D. AIX HAUT SERVICE
AIX HAUT SERVICE

Z. D. HAMEAU DE NOULETTE
HAMEAU DE NOULETTE

Z. D. GRENAVY
REPRISE GRENAVY

Z. D. LIEVIN NORD
FLORMOND LEMIRE

PI de 100 PI de 60 PI de 150
BI de 60 BI de 100 Cône
Compteur client Compteur quartier Purga
Robinet Vane Robinet Vane Fermé 1/4 de tour

CANALISATION BAS SERVICE
CANALISATION HAUT SERVICE
CANALISATION TRES HAUT SERVICE
CANALISATION SURPRESSEE

REGION FLANDRES
ARTOIS PICARDIE
1 Rue de la Portaherrie
62033 ARRAS Cedex
TEL : 03.21.54.68.09
FAX : 03.21.54.68.08

VEOLIA
EAU

AGENCE DE LENS
3 Rue St Louis
62300 Lens
TEL : 03.21.176.12.20
FAX : 03.21.42.28.65

CommunAupole
de Lens-Liévin
Communauté d'Agglomération

AIX - NOULETTE

Réseaux de distribution
d'eau potable

EDITION
LIMITEE

MODIFIE en date du :
30/01/2008

EDITION en date du :
07/04/2009

Echelle :
1 / 2000

Planche :
4/4

REÇU LE 1
- 5 JUIN 2009
Sous-Préfecture
d'ARRAS

4