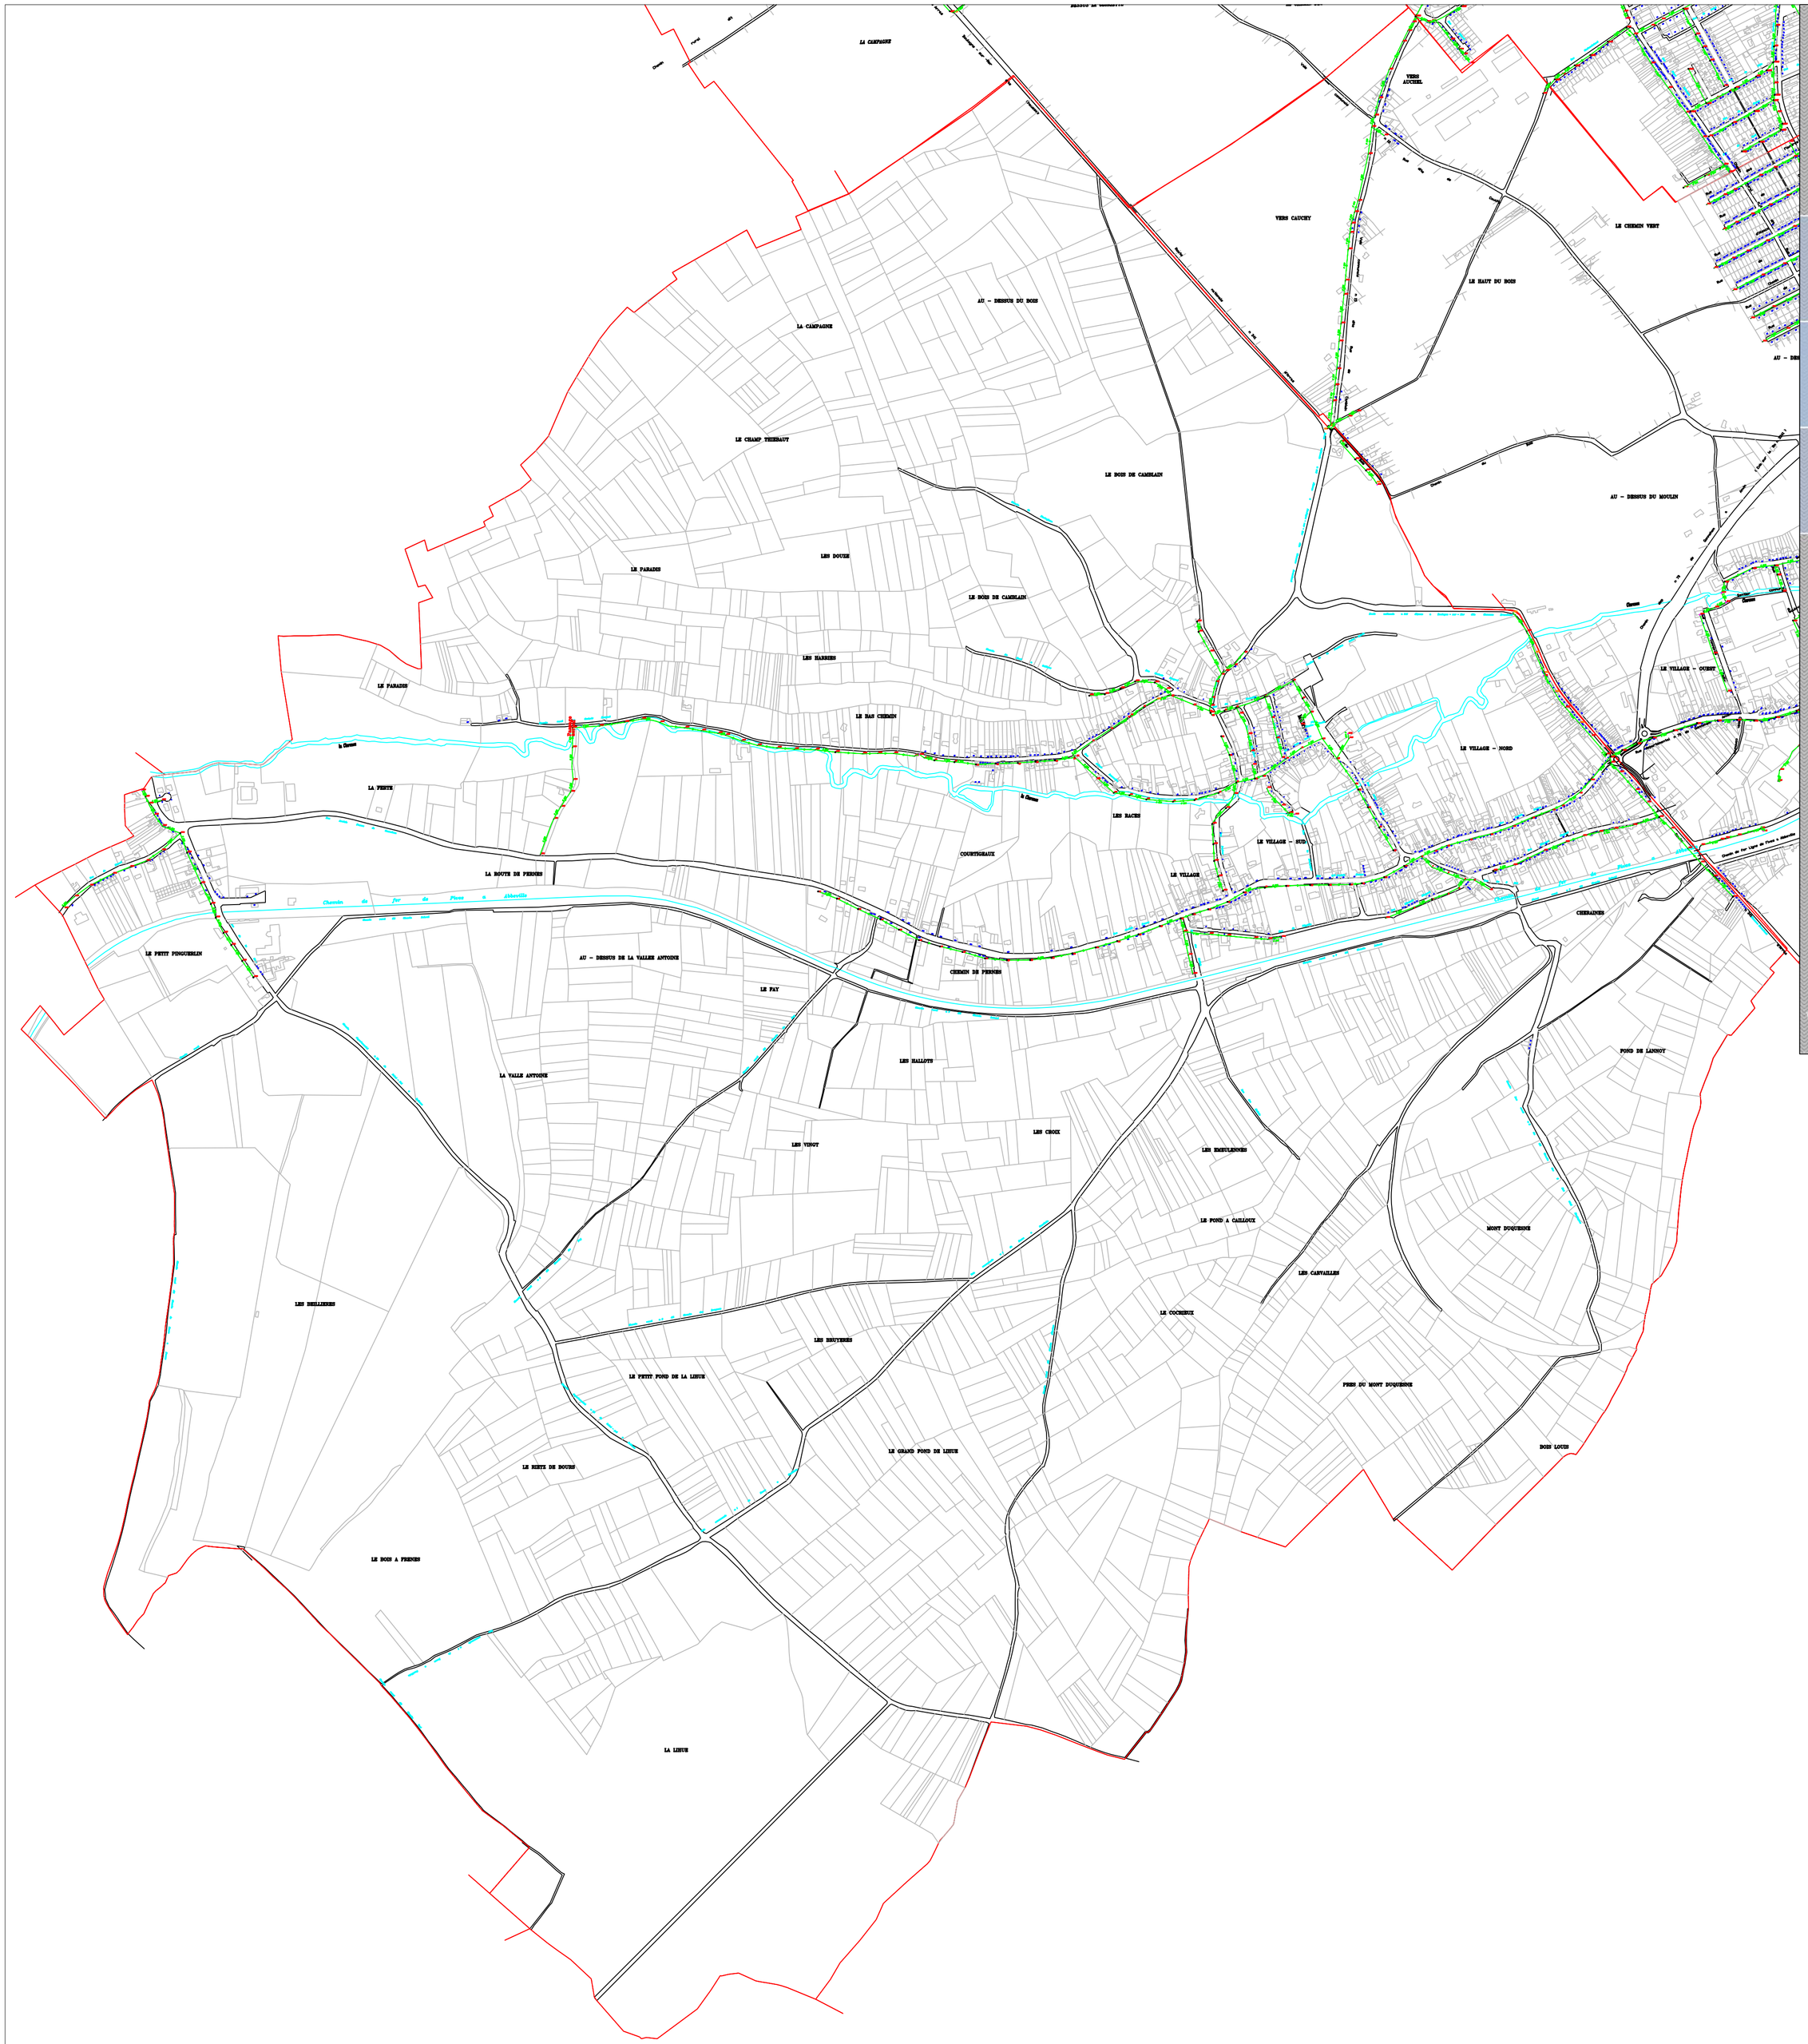

COMMUNE DE CAMBLAIN-CHATELAIN
PLAN LOCAL D'URBANISME

S.A.C.R.A.
EAUX USEES

PLU PRESCRIT LE : .....
PLU ARRETE LE : .....
PLU APPROUVÉ LE : .....

Les Ateliers du Trèfle - 131 rue Arthur Lamendin
62700 BRUAY-LA-BUISSIERE Tèl : 03.21.64.56.30

Place Charles de Gaulle - 62470 CAMBLAIN-CHATELAIN
Tèl : 03.21.65.07.83

Z.I. des Près Loribes BP 60200 Flers-en-Escrébieux
59503 DOUAI Cedex - Tél : 03.62.07.80.00 Fax 03.62.07.80.01

Echelle : 1/7500ème