COMMUNE DE DIÉVAL

RÉSEAU DE DISTRIBUTION D'EAU POTABLE

PLAN DES CANALISATIONS

C.V.O. N°8 de St POL à HOUDAIN
Chemin de la Rue du Haut

Rep.: 11. 12. 13. 14. 15. 3 bis. 4

ECHELLE : 1/500
DESSINÉ PAR :
DATE :

S.A.T.C.A
Rue d'Arq. LABUSSIÈRE
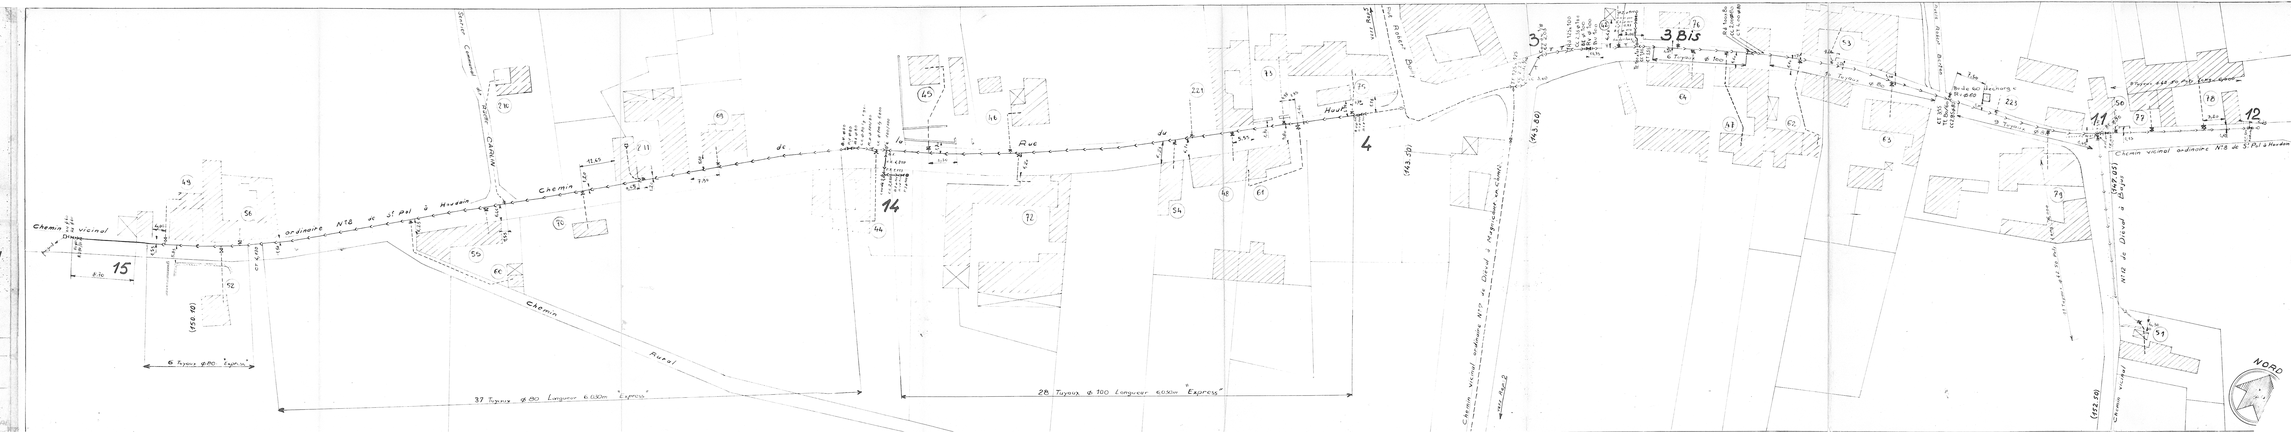
| N° DEVIS | N° COMMANDE | N° PLANCHE |
|---|---|---|
| | 299 | |