



	Périmètre de Protection Eloignée
	Périmètre de Protection Rapprochée
	Périmètre de Protection Immédiate

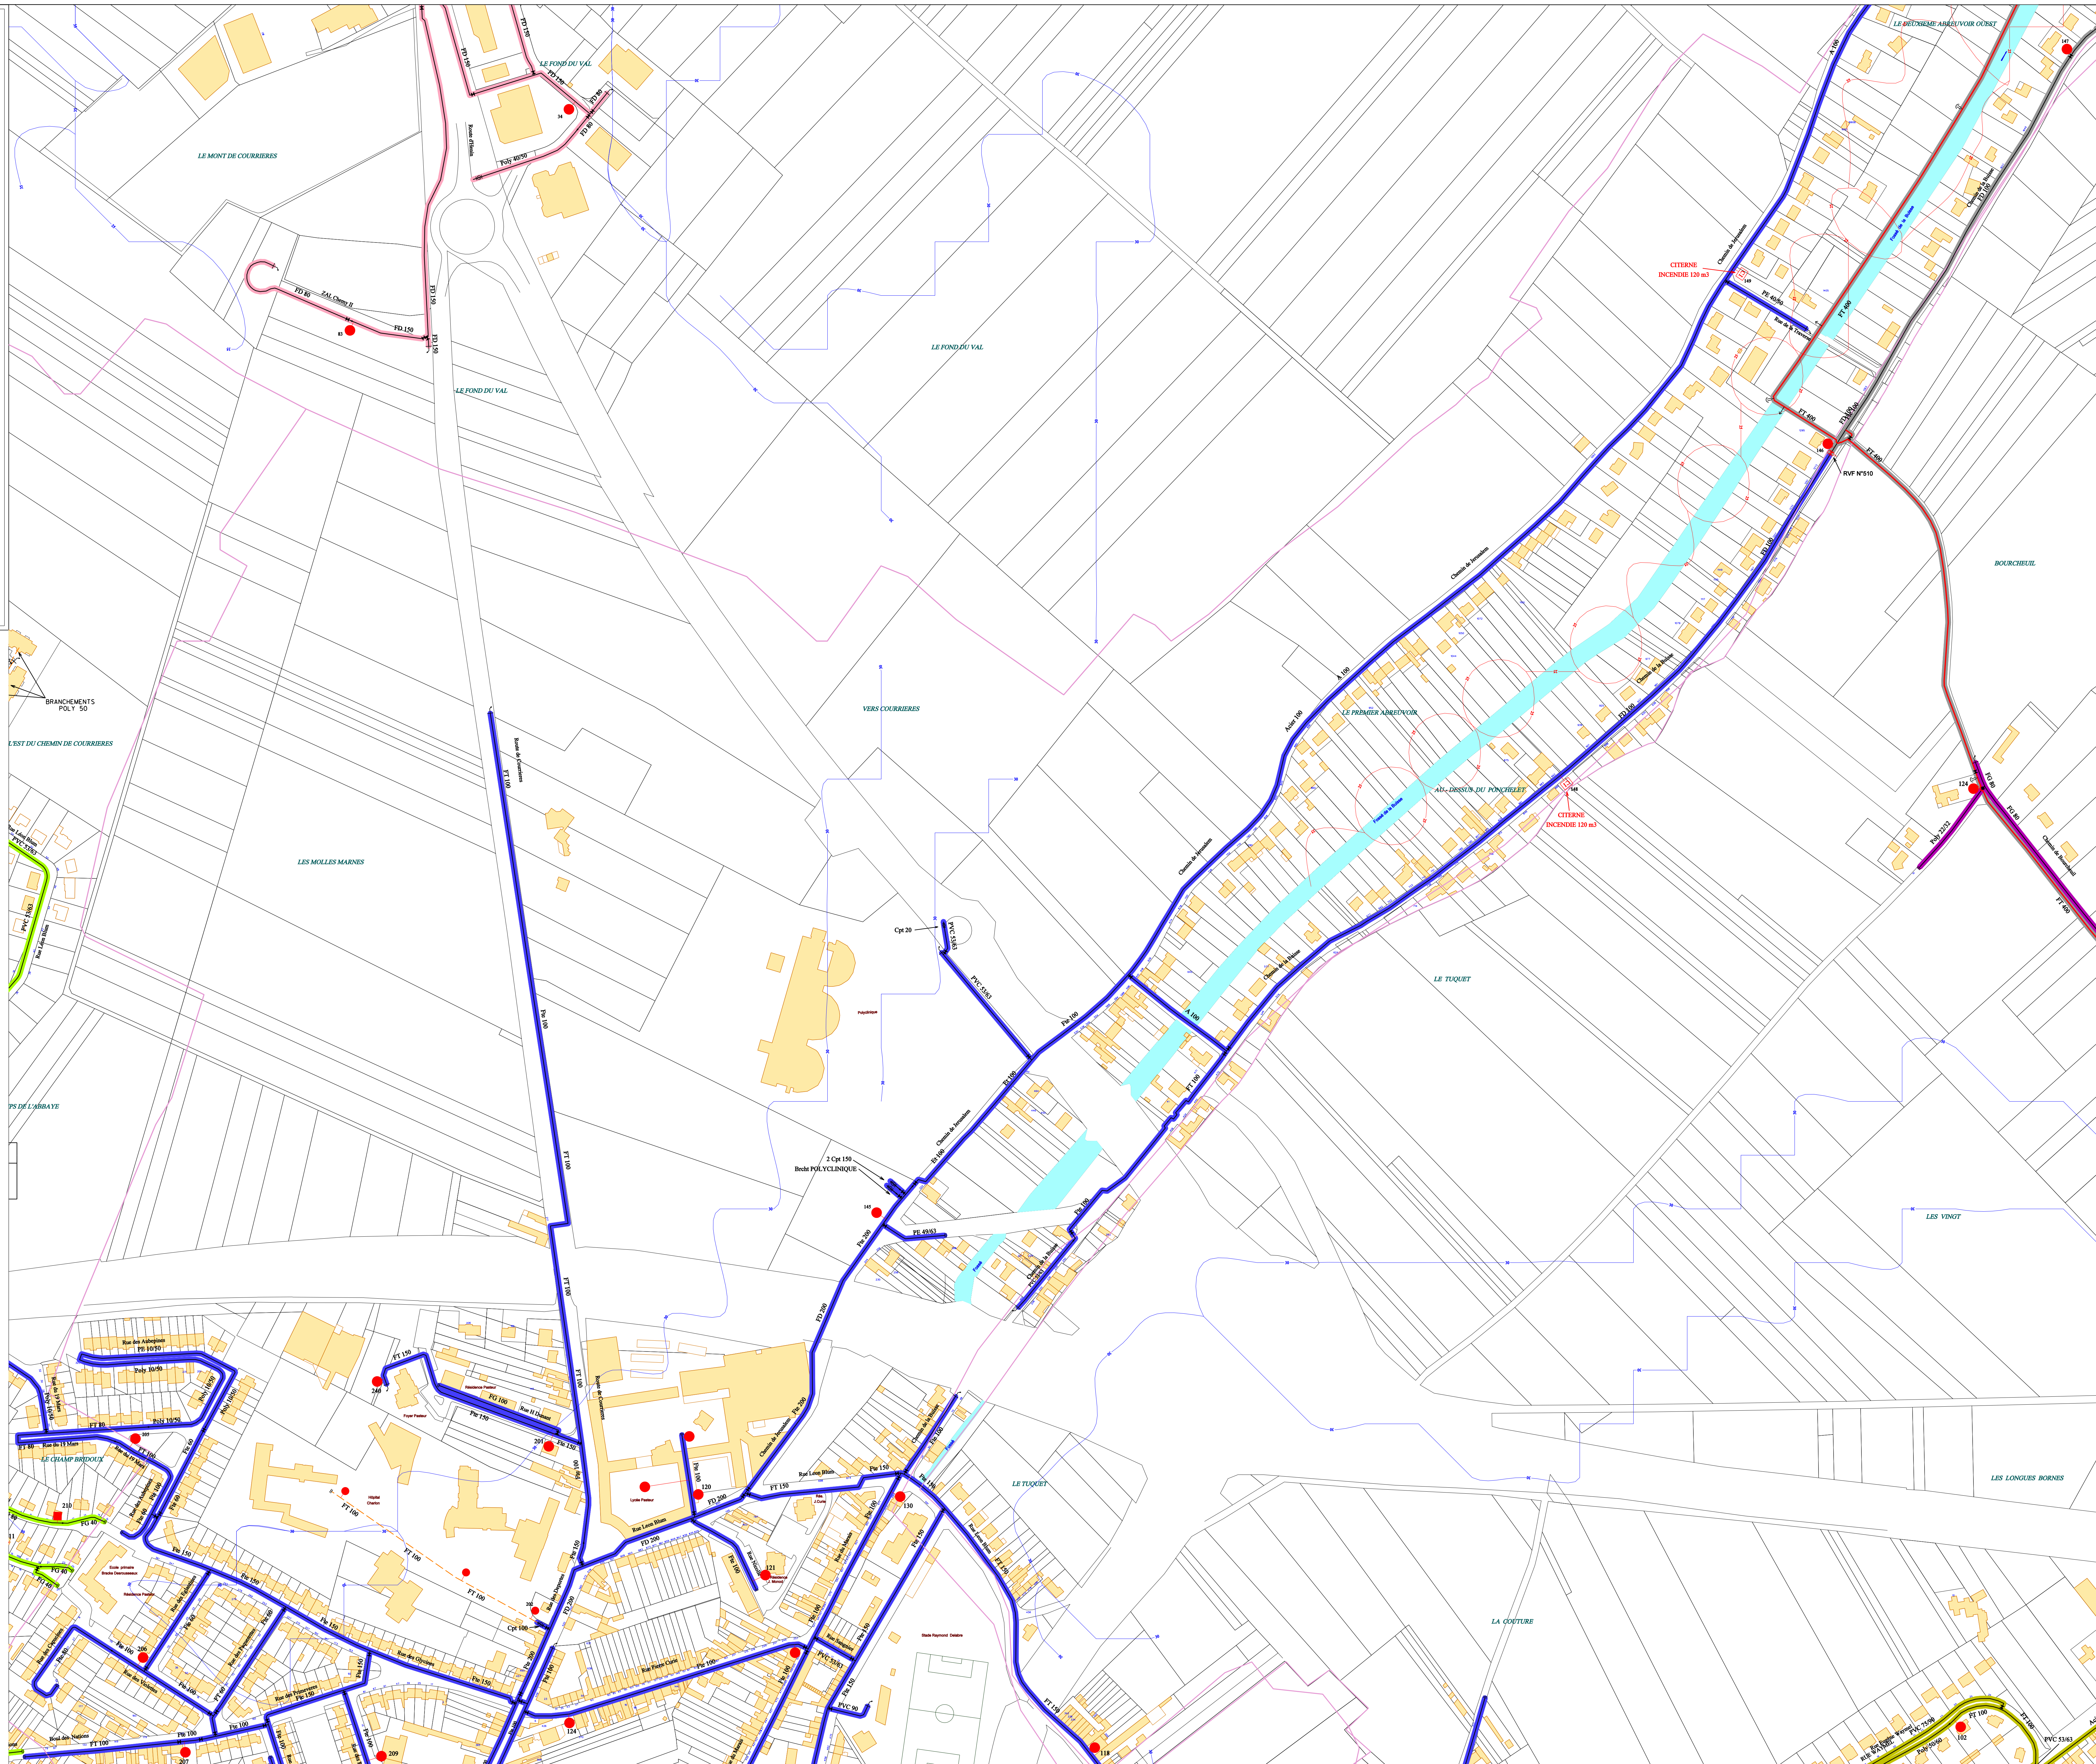




HENIN-BEAUMONT

Réseaux d'eau potable

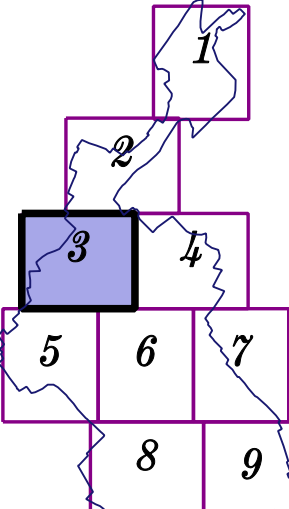

62427-E-2000


CREE en date du :	02/02/2012
MODIFIE en date du :	15/12/2011
EDITION en date du :	08/02/2012
Echelle :	1 / 2000
Planche :	3

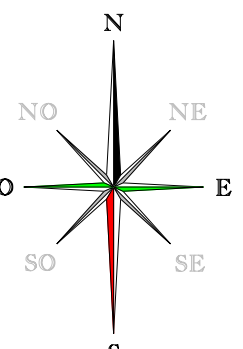

LEGENDE	
	P.I. de 100
	P.I. de 150
ZD POMMIER		ZD DARCHICOURT CENTRE VILLE BAS SERVICE	
	LA FONTAINE		400 BOULEVARD DARCHICOURT
	DARCY		CENTRE VILLE
	FERRY		PASTEUR
	BEAUMONT		JAURES
	HAUT SERVICE		ZD COURRIERES
	BORD DES EAUX		COURRIERES
	CHEMIN DE NOYELLES		OIGNIES / LIBERCOURT
	ROBIAUD		ZD MONTIGNY
	BOURCHEUIL		MONTIGNY
	DELTA 3		ZD BOIS-BERNARD / ROUVROY / DROCOURT
	WYMEL		BOIS-BERNARD / ROUVROY / DROCOURT
	FOCH		BARBUSSE
	Z.A.C.		ZD NOYELLES-GODAULT
	SAINTE-BARBE		NOYELLES-GODAULT
	CHEMINOTS		ZD TRANSPORT
	SCHWEITZER		TRANSPORT DENT POMMIER CALL


	Périmètre de Protection Eloignée
	Périmètre de Protection Rapprochée
	Périmètre de Protection Immédiate

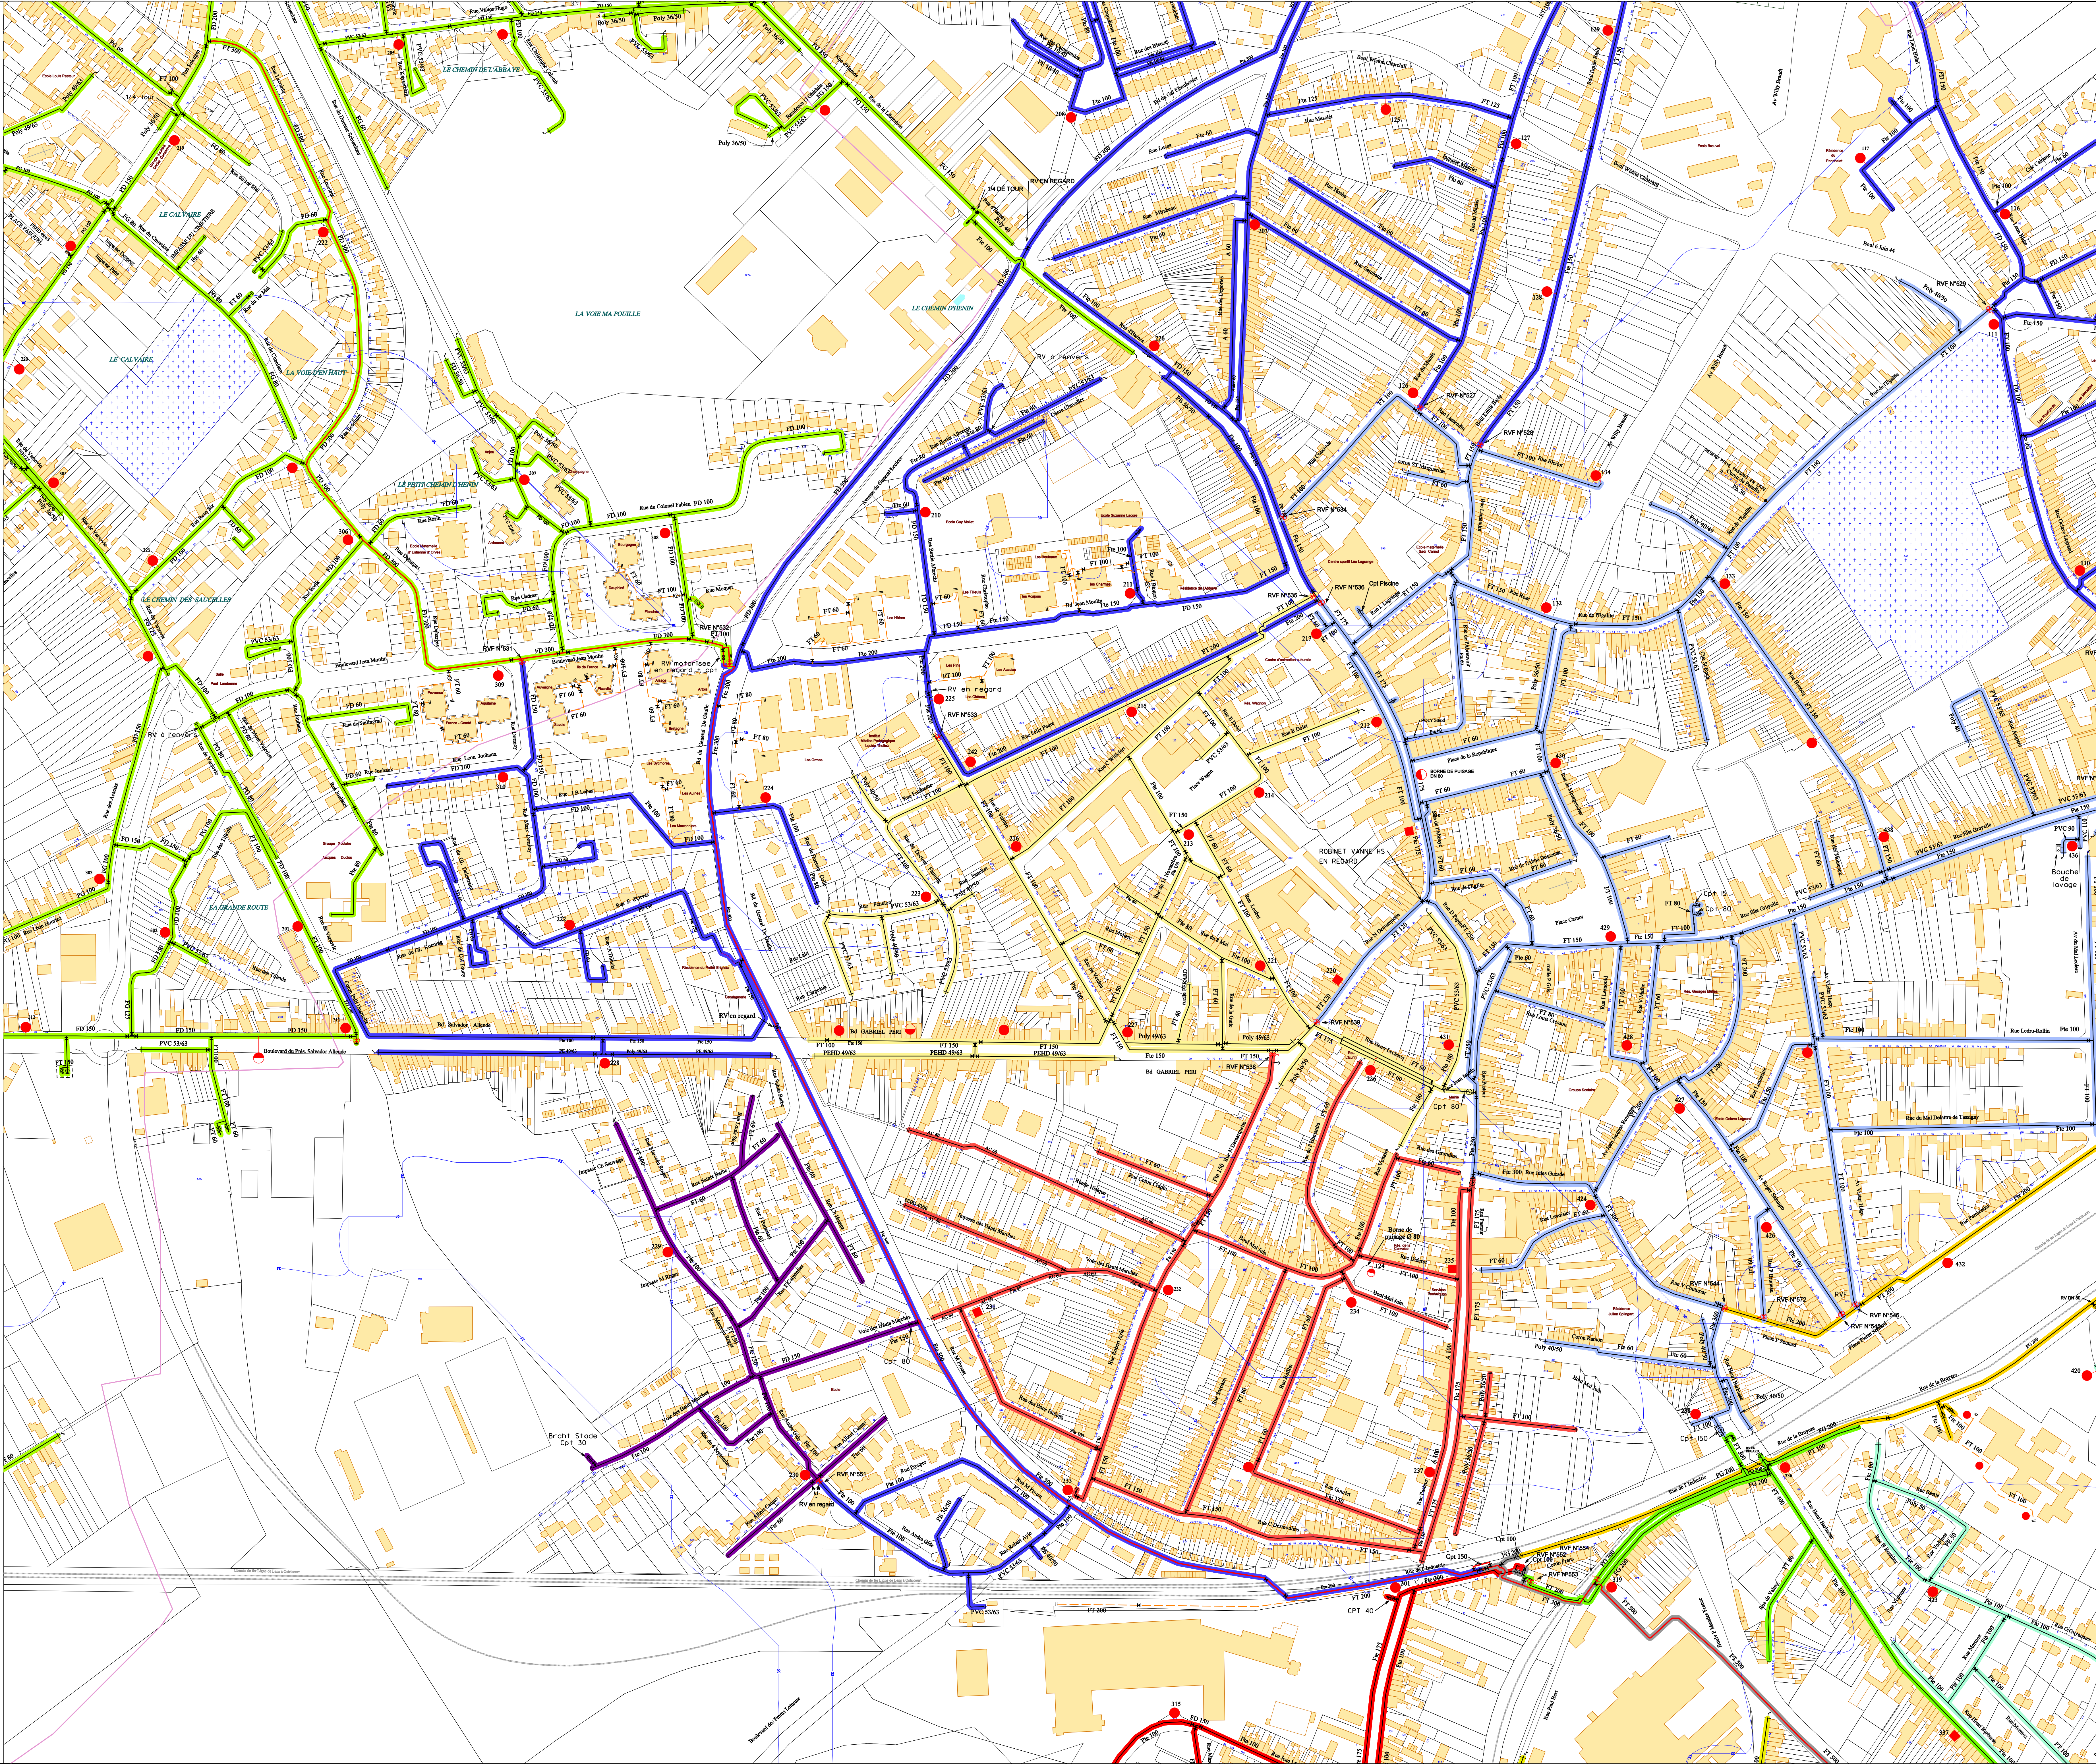




HENIN-BEAUMONT

Réseaux d'eau potable

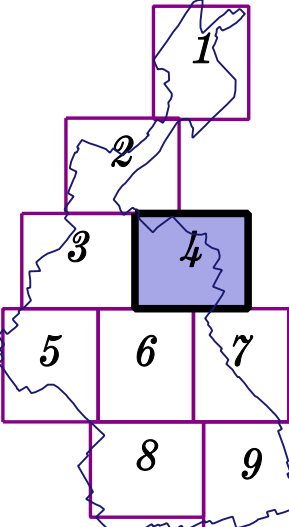



62427-E-2000

CREE en date du :	02/02/2012
MODIFIE en date du :	08/02/2012
Echelle :	1 / 2000
Planche :	4

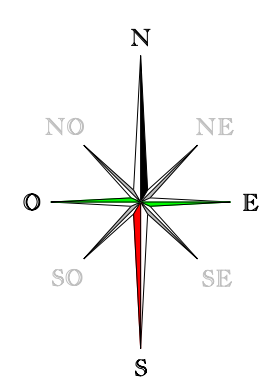

LEGENDE	
	P.I. de 100
	S.I. de 100
	P.I. de 150
	P.I. de 200
ZD POMMIER	
	LA FONTAINE
	DARCY
	FERRY
	BEAUMONT
	HAUT SERVICE
	BORD DES EAUX
	CHEMIN DE NOYELLES
	ROBIAUD
	BOURCHEUIL
	DELTA 3
	WYAMEL
	FOCH
	Z.A.C.
	SAINTE-BARBE
	CHEMINOTS
	SCHWEITZER
ZD DARCHICOURT CENTRE VILLE BAS SERVICE	
	400 BOULEVARD DARCHICOURT
	CENTRE VILLE
	PASTEUR
	JAURES
	ZD COURRIERES
	COURRIERES
	OIGNIES / LIBERCOURT
	ZD MONTIGNY
	MONTIGNY
	ZD BOIS-BERNARD / ROUVROY / DROCOURT
	BOIS-BERNARD / ROUVROY / DROCOURT
	BARBUSSE
	ZD NOYELLES-GODAULT
	NOYELLES-GODAULT
	ZD TRANSPORT
	TRANSPORT DENT POMMIER CALL

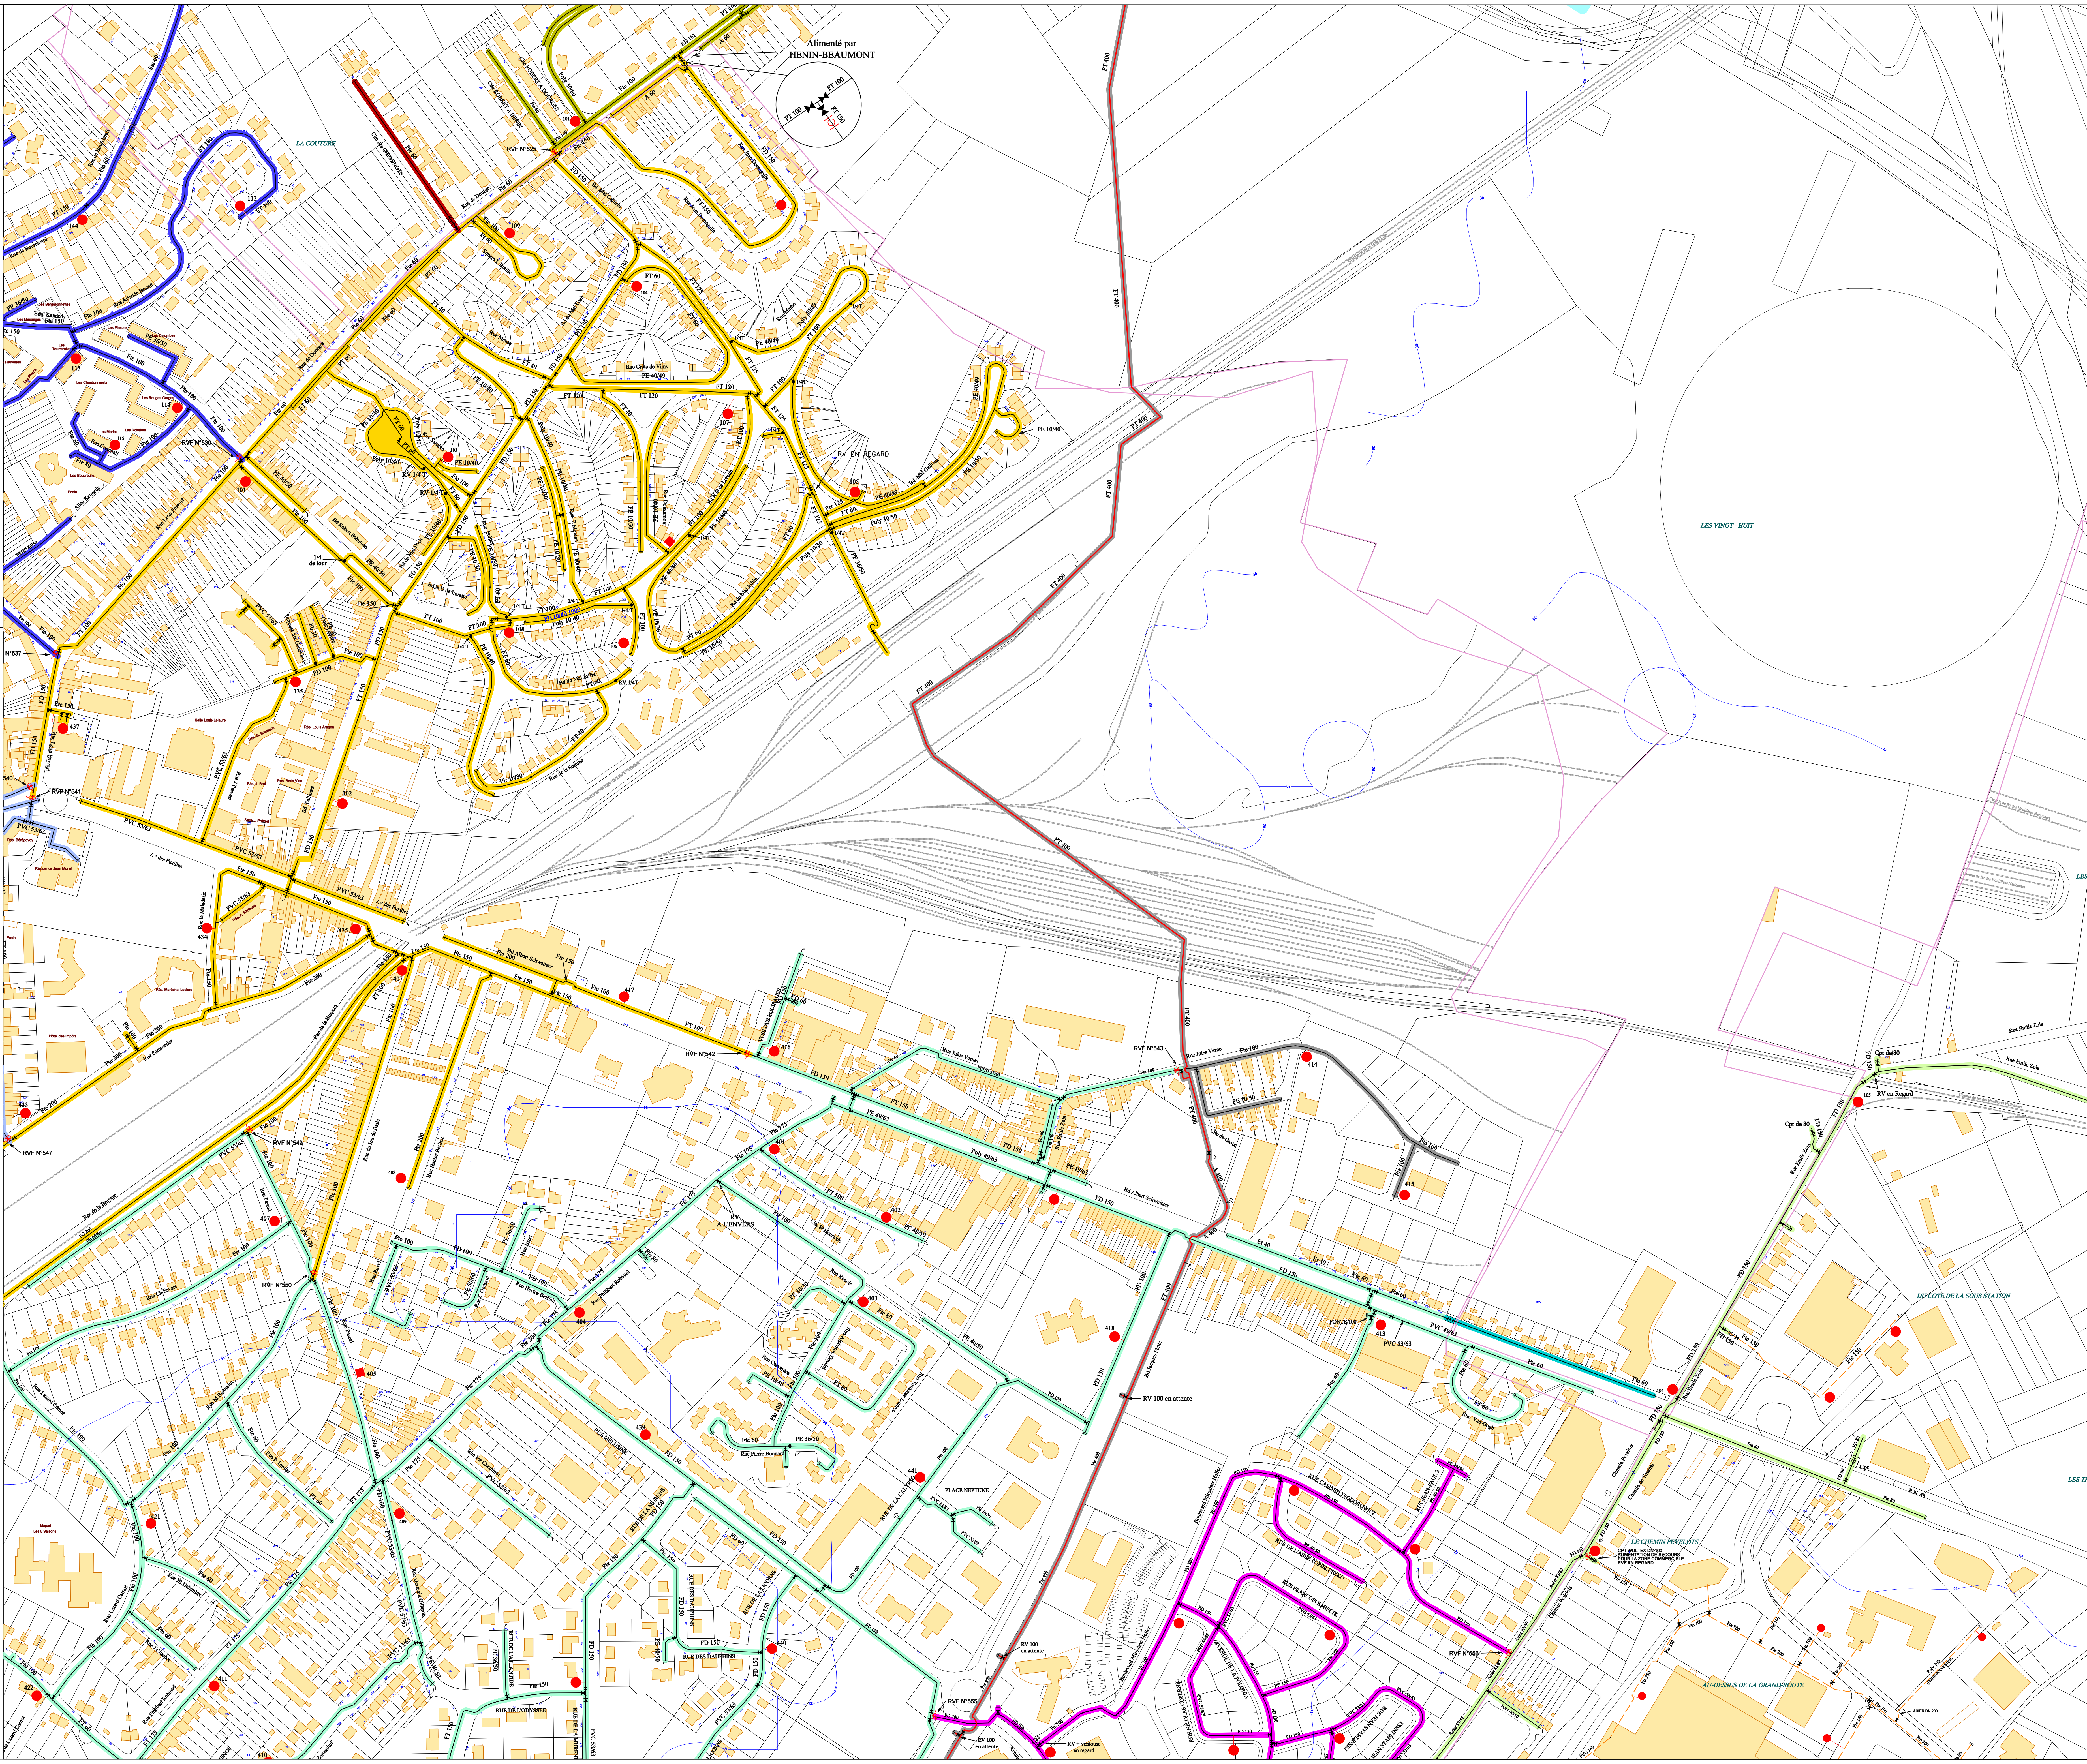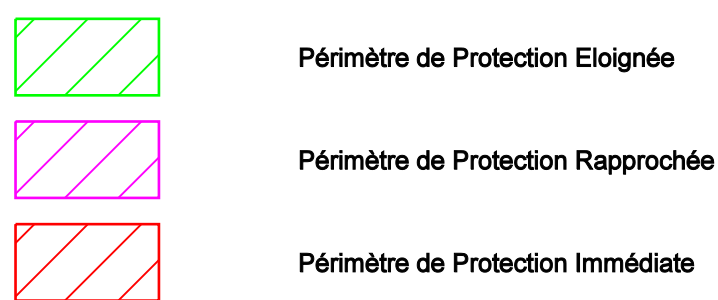

REGION NORD-OUEST
Direction Technique Régionale
1 Rue de la Fontaine
BP 961
62053 ARRAS Cedex
TEL : 03 21 24 58 58
FAX : 03 21 24 58 86




AGENCE COEUR D'ARTOIS
Parc d'Activités "Les Moulins"
3 Rue Saint Louis
62000 LENS
TEL : 03 21 79 12 12
FAX : 03 21 42 26 85




HENIN-BEAUMONT

Réseaux d'eau potable

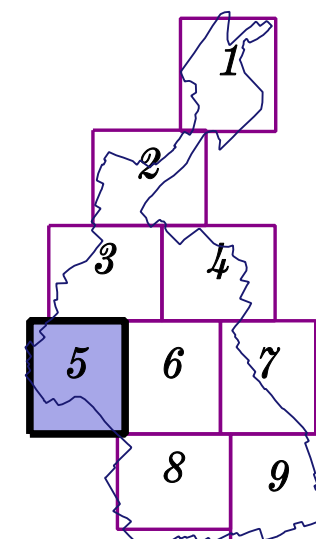


CREE en date du : 02/02/2012
MODIFIE en date du : 20/10/2011
EDITION en date du : 08/02/2012
Echelle : 1 / 2000
Planche : 5

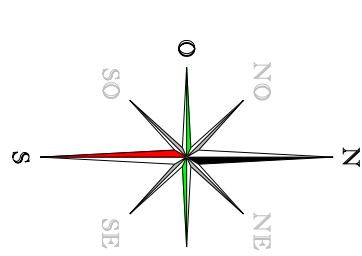

LEGENDE	
	P.I. de 100
	S.I. de 100
	P.I. de 150
	P.I. de 200
ZD POMMIER	
	LA FONTAINE
	DARCY
	FERRY
	BEAUMONT
	HAUT SERVICE
	BORD DES EAUX
	CHEMIN DE NOYELLES
	ROBIAUD
	BOURCHEUIL
	DELTA 3
	WAYMEL
	FOCH
	Z.A.C.
	SAINTE-BARBE
	CHEMINOTS
	SCHWEITZER
ZD DARCHICOURT CENTRE VILLE BAS SERVICE	
	400 BOULEVARD DARCHICOURT
	CENTRE VILLE
	PASTEUR
	JAURES
	ZD COURRIERES
	COURRIERES
	OIGNIES / LIBERCOURT
	ZD MONTIGNY
	MONTIGNY
	ZD BOIS-BERNARD / ROUVROY / DROCOURT
	BOIS-BERNARD / ROUVROY / DROCOURT
	BARBUSSE
	ZD NOYELLES-GODAULT
	NOYELLES-GODAULT
	ZD TRANSPORT
	TRANSPORT DENIT POMMIER CALL


	Périmètre de Protection Eloignée
	Périmètre de Protection Rapprochée
	Périmètre de Protection Immédiate

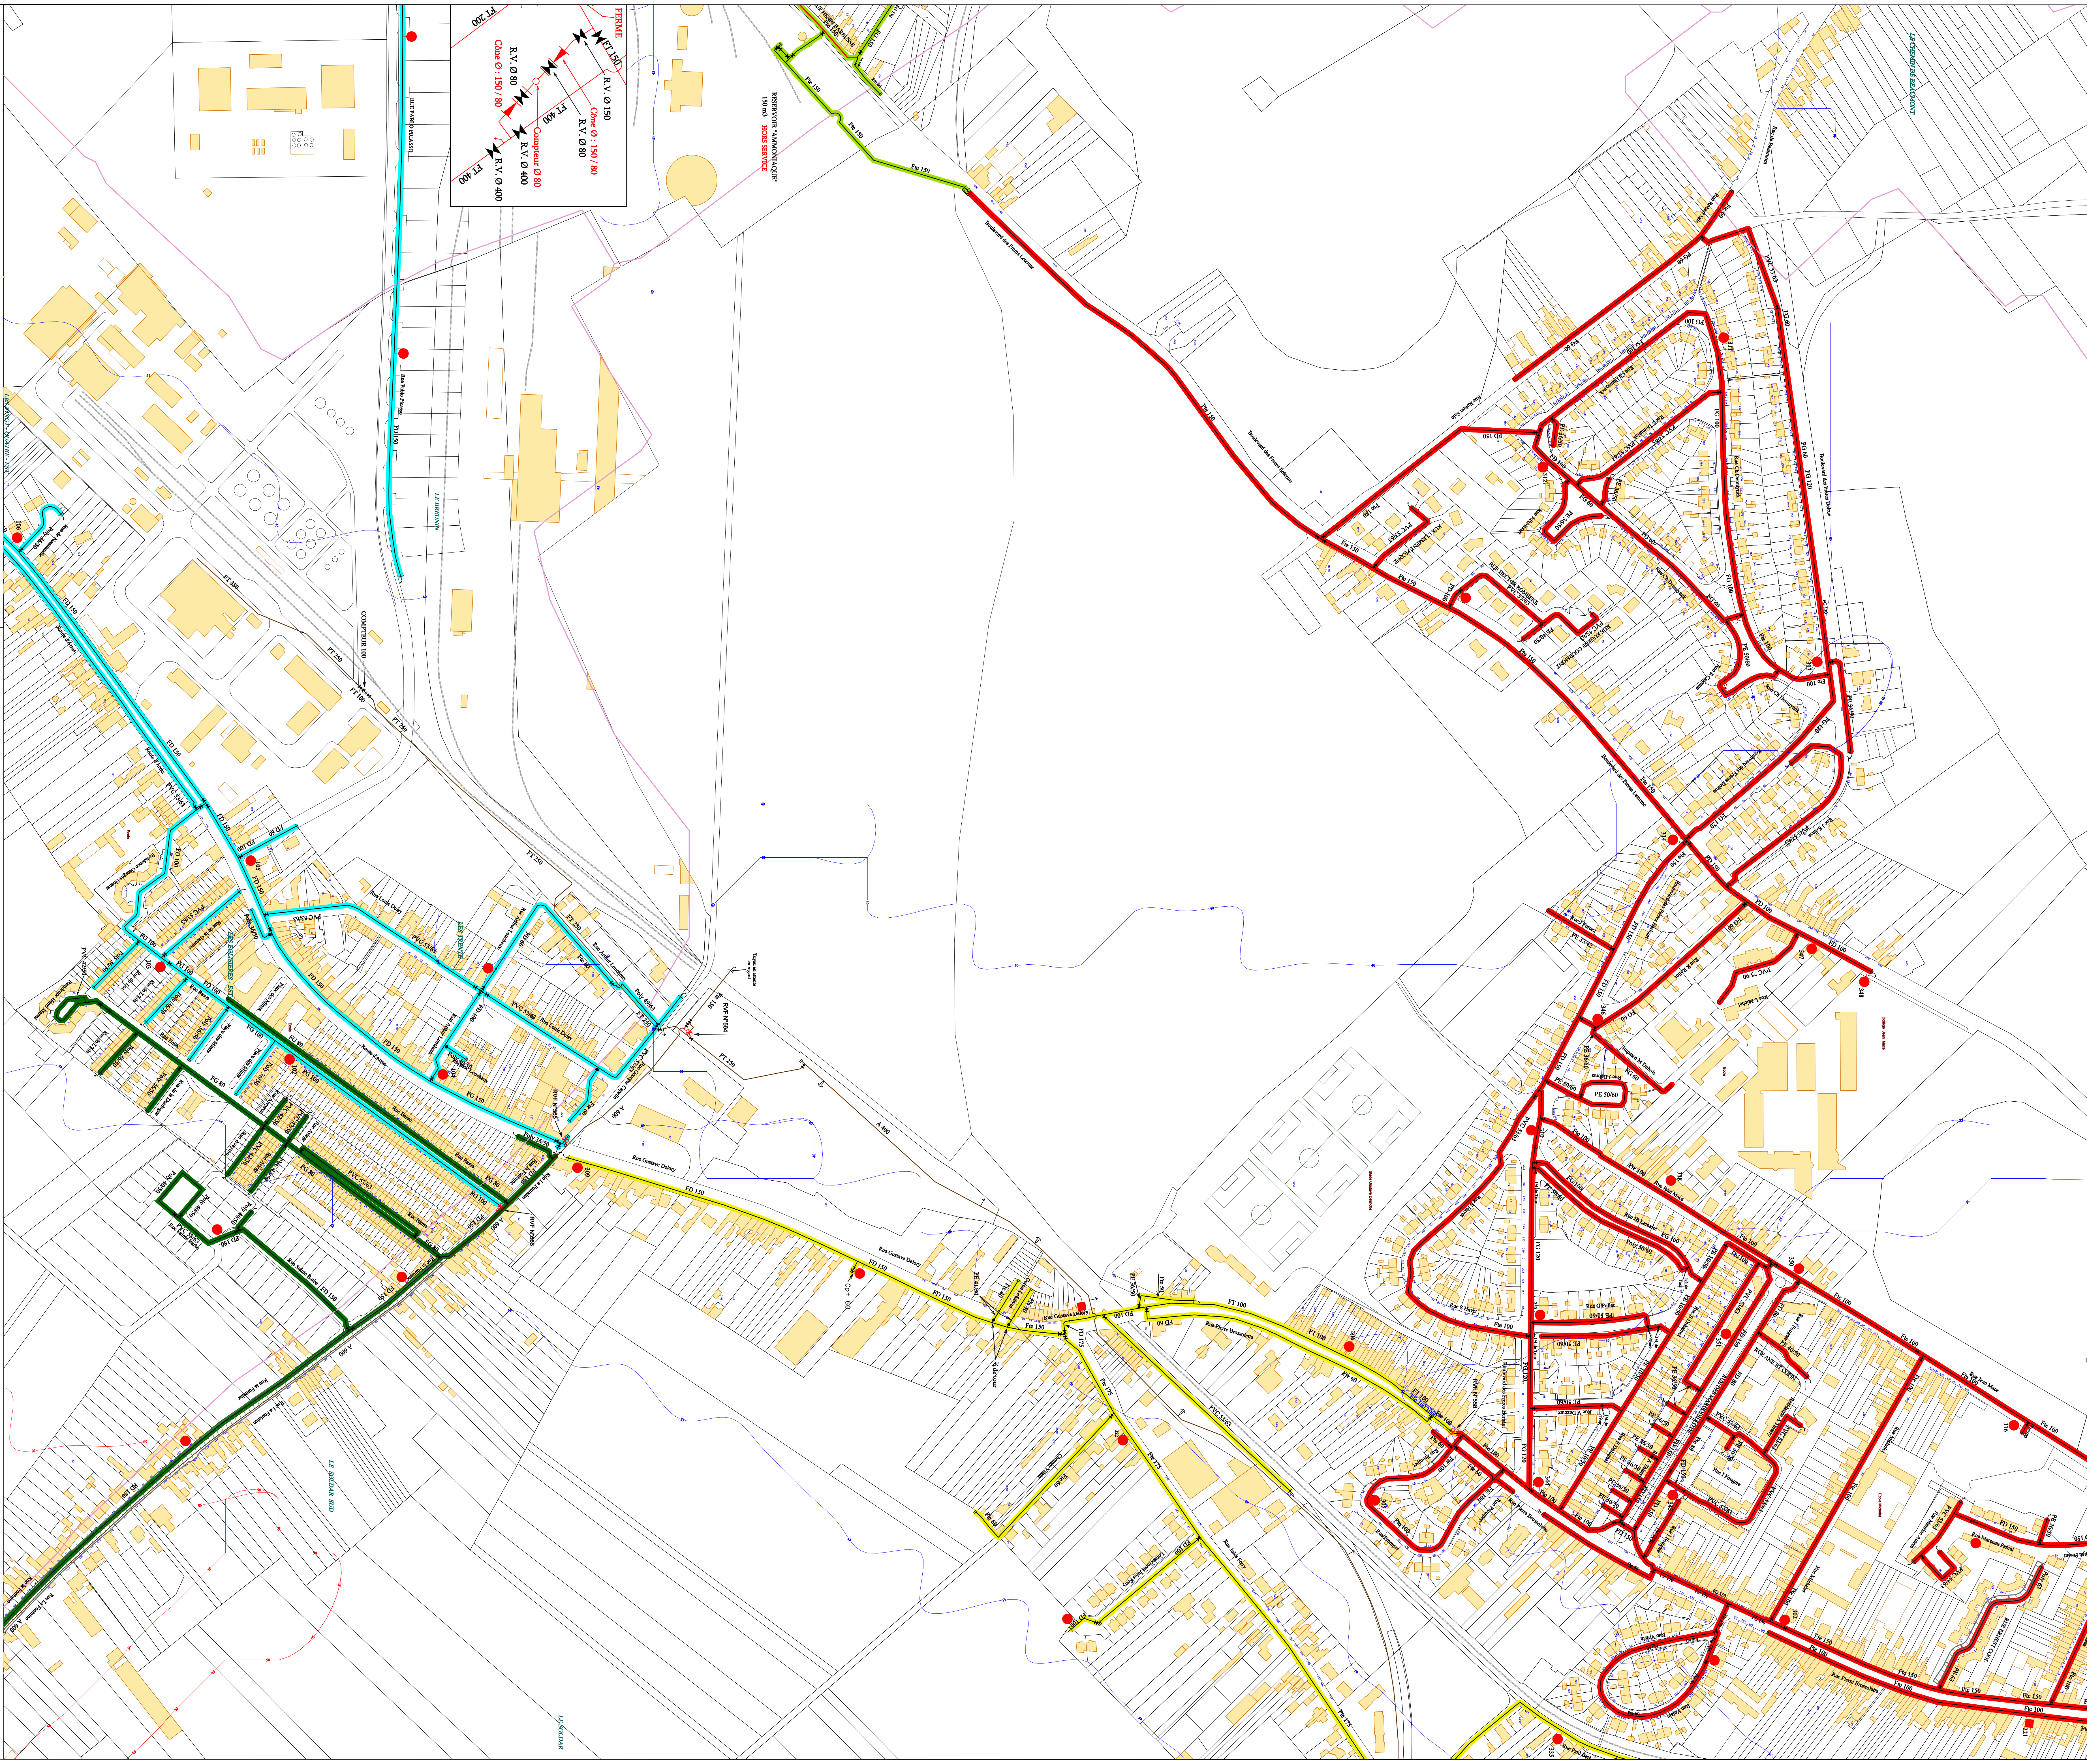




HENIN-BEAUMONT

Réseaux d'eau potable

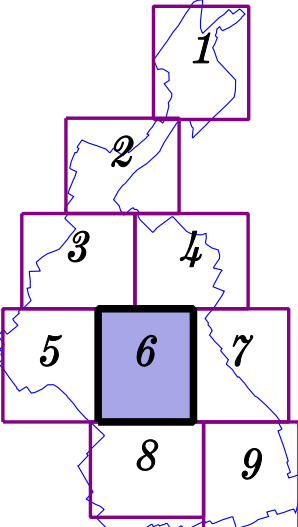

62427-E-2000

CREÉ en date du :	02/02/2012
MODIFIÉ en date du :	13/12/2011
EDITION en date du :	03/02/2012
Echelle :	1 / 2000
Planche :	6

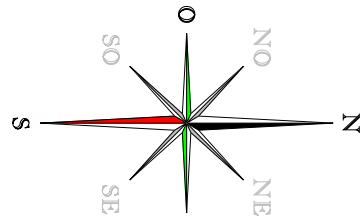

LEGENDE


	Périmètre de Protection Eloignée
	Périmètre de Protection Rapprochée
	Périmètre de Protection Immédiate

REGION NORD-OUEST
Direction Technique Régionale
1 Rue de la Fontaine
BP 961
62033 ARRAS Cedex
TEL : 03 21 24 58 58
FAX : 03 21 24 58 86




AGENCE COEUR D'ARTOIS
Parc d'Activités "Les Moulins"
3 Rue Saint Louis
62033 LENS
TEL : 03 21 79 12 12
FAX : 03 21 42 26 85




HENIN-BEAUMONT

Réseaux d'eau potable

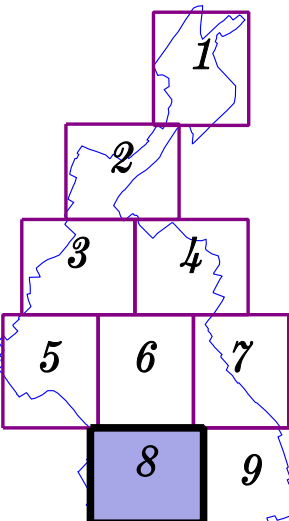

62427-E-2000

CREE en date du : 02/02/2012
MODIFIE en date du : 30/11/2011
EDITION en date du : 07/02/2012
Echelle : 1 / 2000
Planche : 8

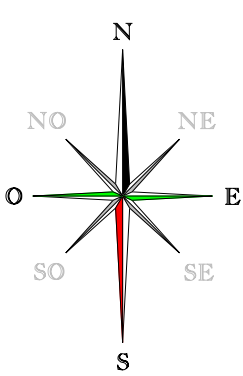


LEGENDE	
	P.I. de 100
	P.I. de 150
	P.I. de 200
HENIN-BEAUMONT

Réseaux d'eau potable

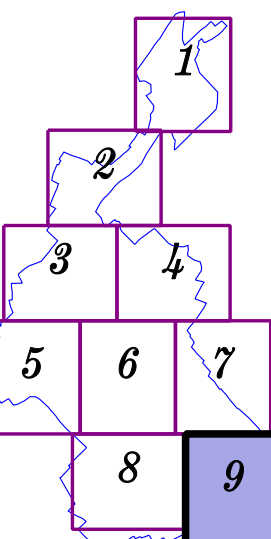

62427-E-2000

CREÉ en date du :	02/02/2012
MODIFIÉ en date du :	15/01/2010
EDITION en date du :	03/02/2012
Echelle :	1 / 2000
Planche :	9

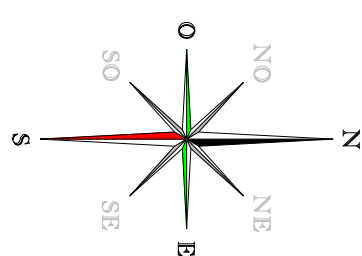

LEGENDE	
	P.I. de 100
