REGION NORD-OUEST
Direction Technique Régionale
1 Rue de la Fontainerie
BP 961
62033 ARRAS Cedex
TEL : 03.21.24.58.58
FAX : 03.21.24.58.86

VEOLIA EAU

Agence de BRUAY-BETHUNE
440 Rue Christian et Honorat Bouillez
BP 57
62702 BRUAY LA BUISSIERE
TEL : 03 21 62 99 61
FAX : 03 21 62 99 79

LILLERS

Réseaux d'eau potable

ÉDITION LIMITÉE

CREE en date du :	29/03/2012
MODIFIE en date du : 15/06/2009	EDITION en date du : 24/06/2013
Echelle : 1 / 2000	Planche : 7

62516-E-2000

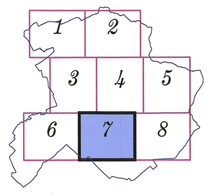

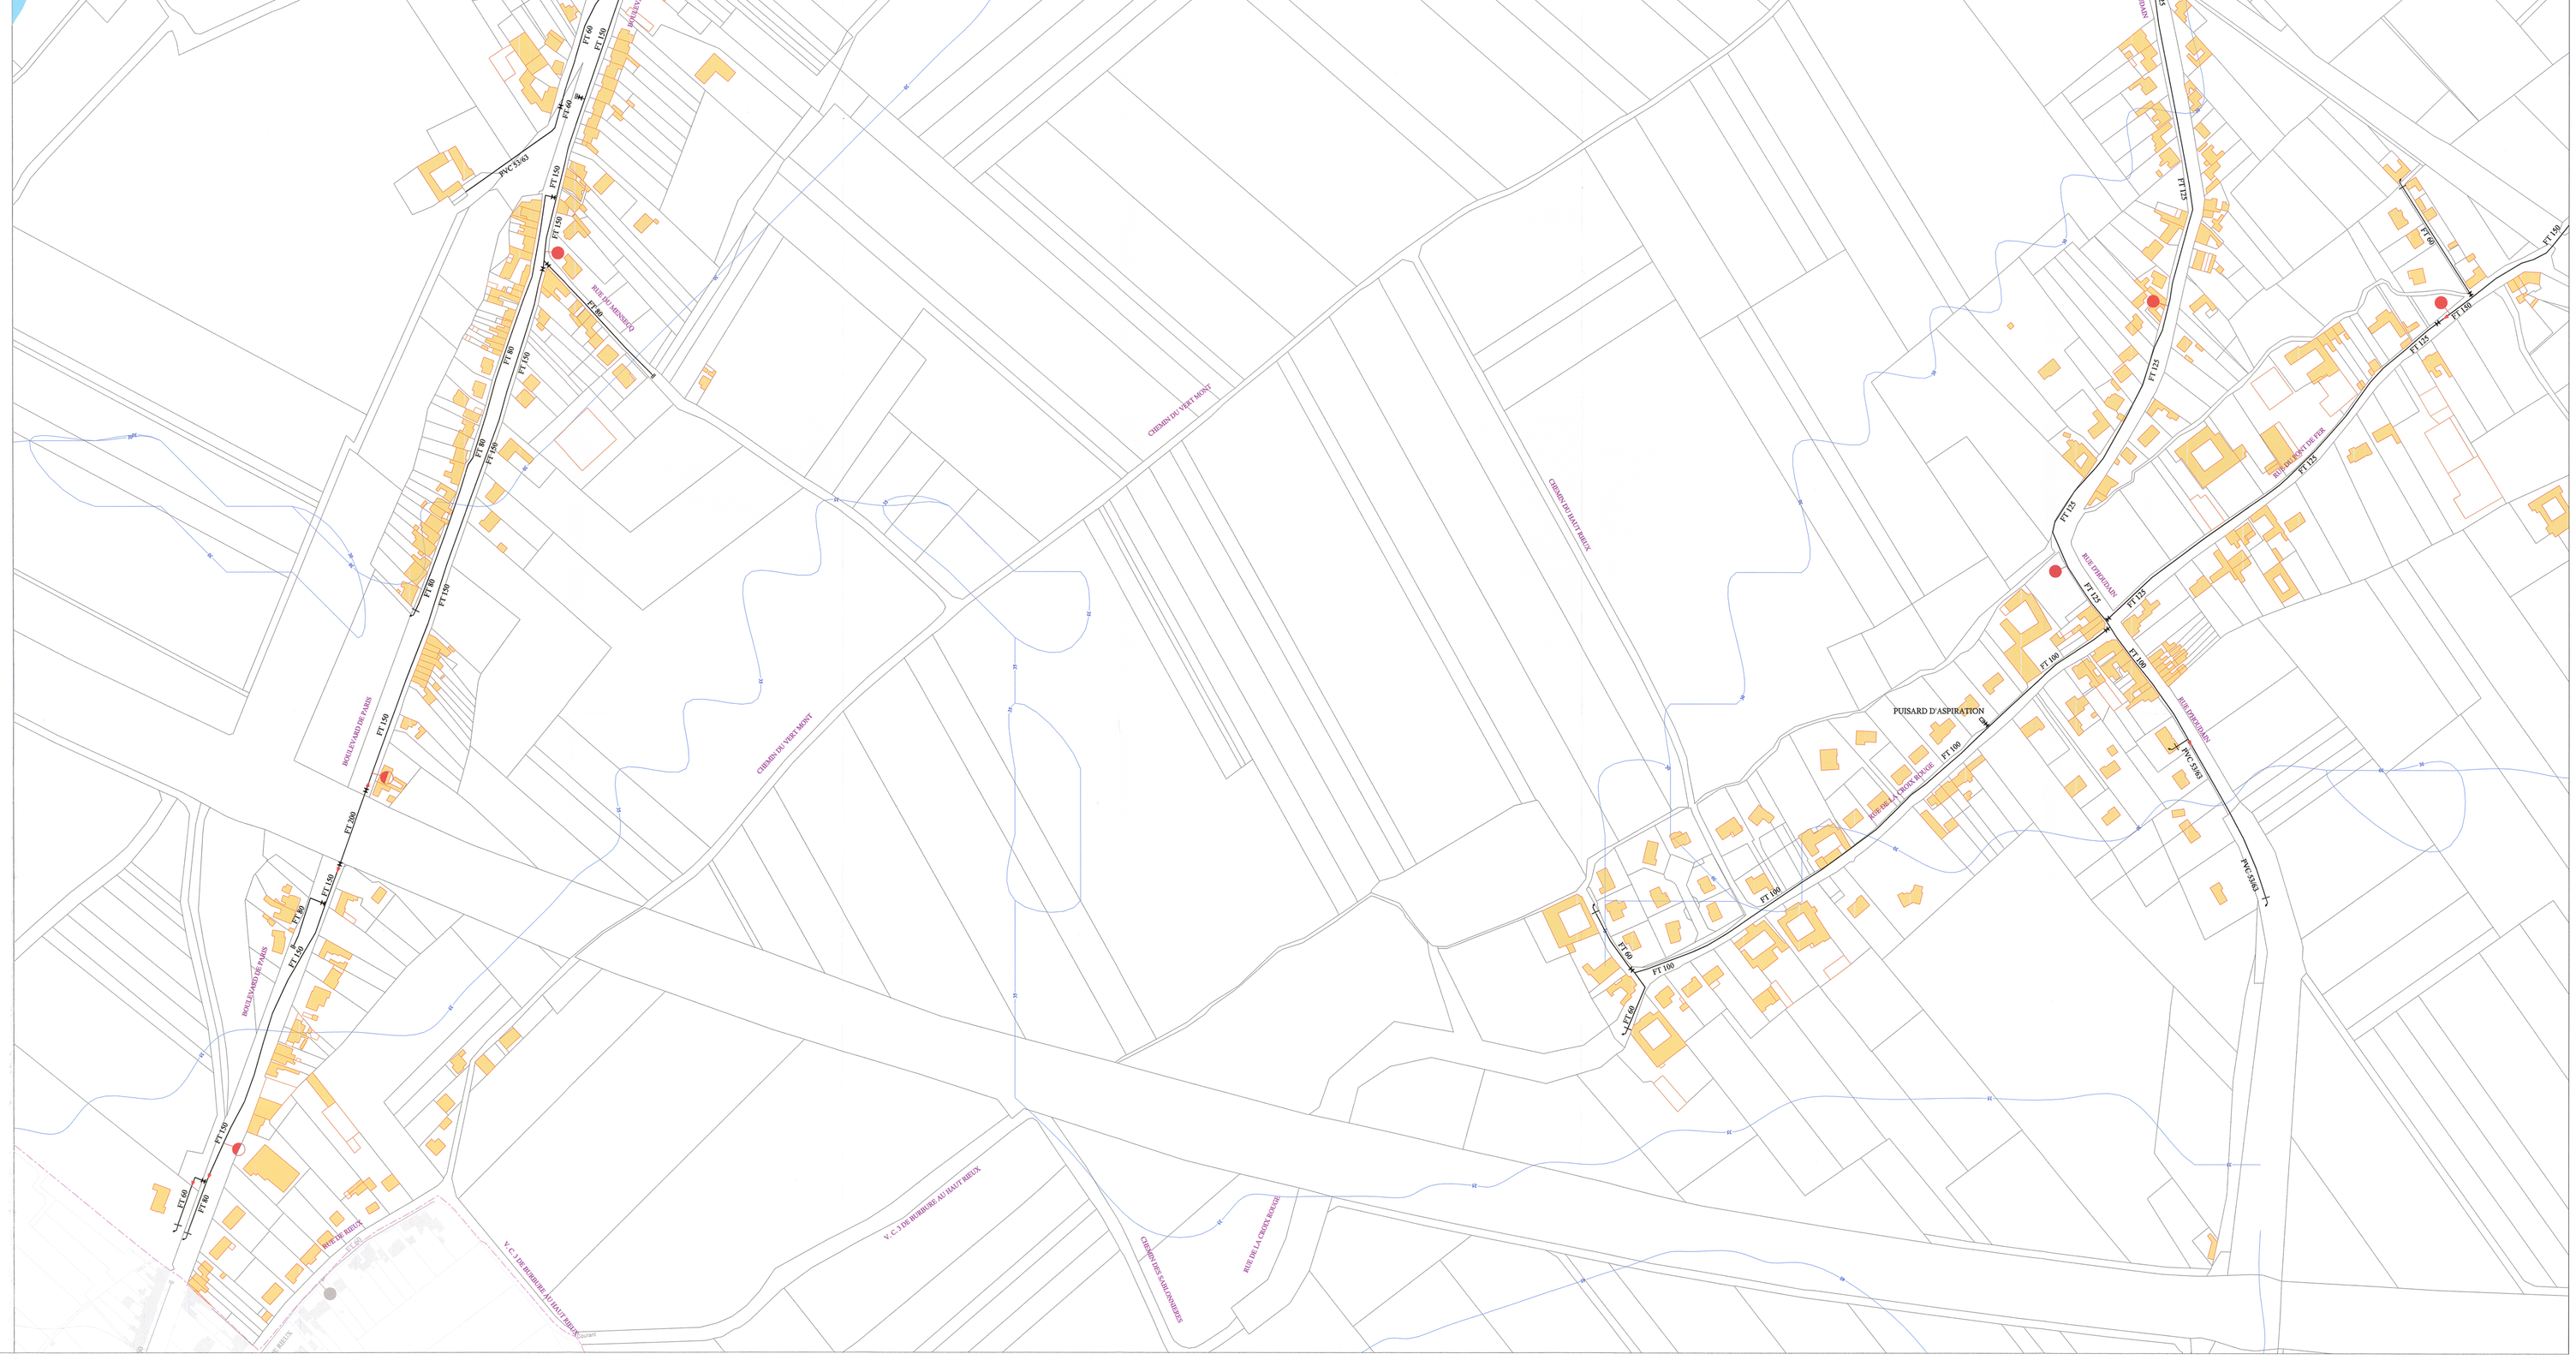
RESERVOIR 1200 m3
SOL : 25,47 m
RADIER : 20,47 m
TROP-PLEIN : 59,47 m
PUISARD D'ASPIRATION
RUE DE VIMEUX
RUE DE BETHUNE
RUE DES ROSEAUX
RUE DES ROSEAUX
RUE DES ROSEAUX