REGION NORD-OUEST
Direction Technique Régionale
1 Rue de la Fontainerie
BP 981
62033 ARRAS Cedex
TEL : 03.21.24.58.58
FAX : 03.21.24.58.86

VEOLIA EAU

Agence de BRUAY-BETHUNE
440 Rue Christian et Honorat Bouillez
BP 57
62702 BRUAY LA BUISSIERE
TEL : 03 21 52 99 61
FAX : 03 21 52 99 79

ARTOIS COMM.

LILLERS

Réseaux d'assainissement

EDITION LIMITÉE

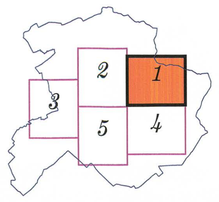

CREE en date du :	16/01/2013
MODIFIE en date du : 21/05/2013	EDITION en date du : 24/06/2013
Echelle : 1 / 2000	Planche : 1

62516-A-2000

LEGENDE

Eléments :

- Avaloir
- Grille
- Avaloir - Grille
- Bouche à lâtre(s)
- Plaquage
- Regard Fictif
- Regard Perte
- Regard Borgne
- Regard sous Macadam
- Regard Chaussée
- Regard Trottoir
- Regard Déversoir d'Orage
- Regard Déversoir Hydraulique
- Chambre
- Chambre de visite
- Station de Refoulement
- Station de Relevage
- Station d'Epuration
- Réservoir de chasse

Types de Réseaux :

- Unitaire
- Refoulement
- Eau pluviale
- Eau usée
- Fossé
- Eau pluviale Privée

Symbolisation Techniques Alternatives :
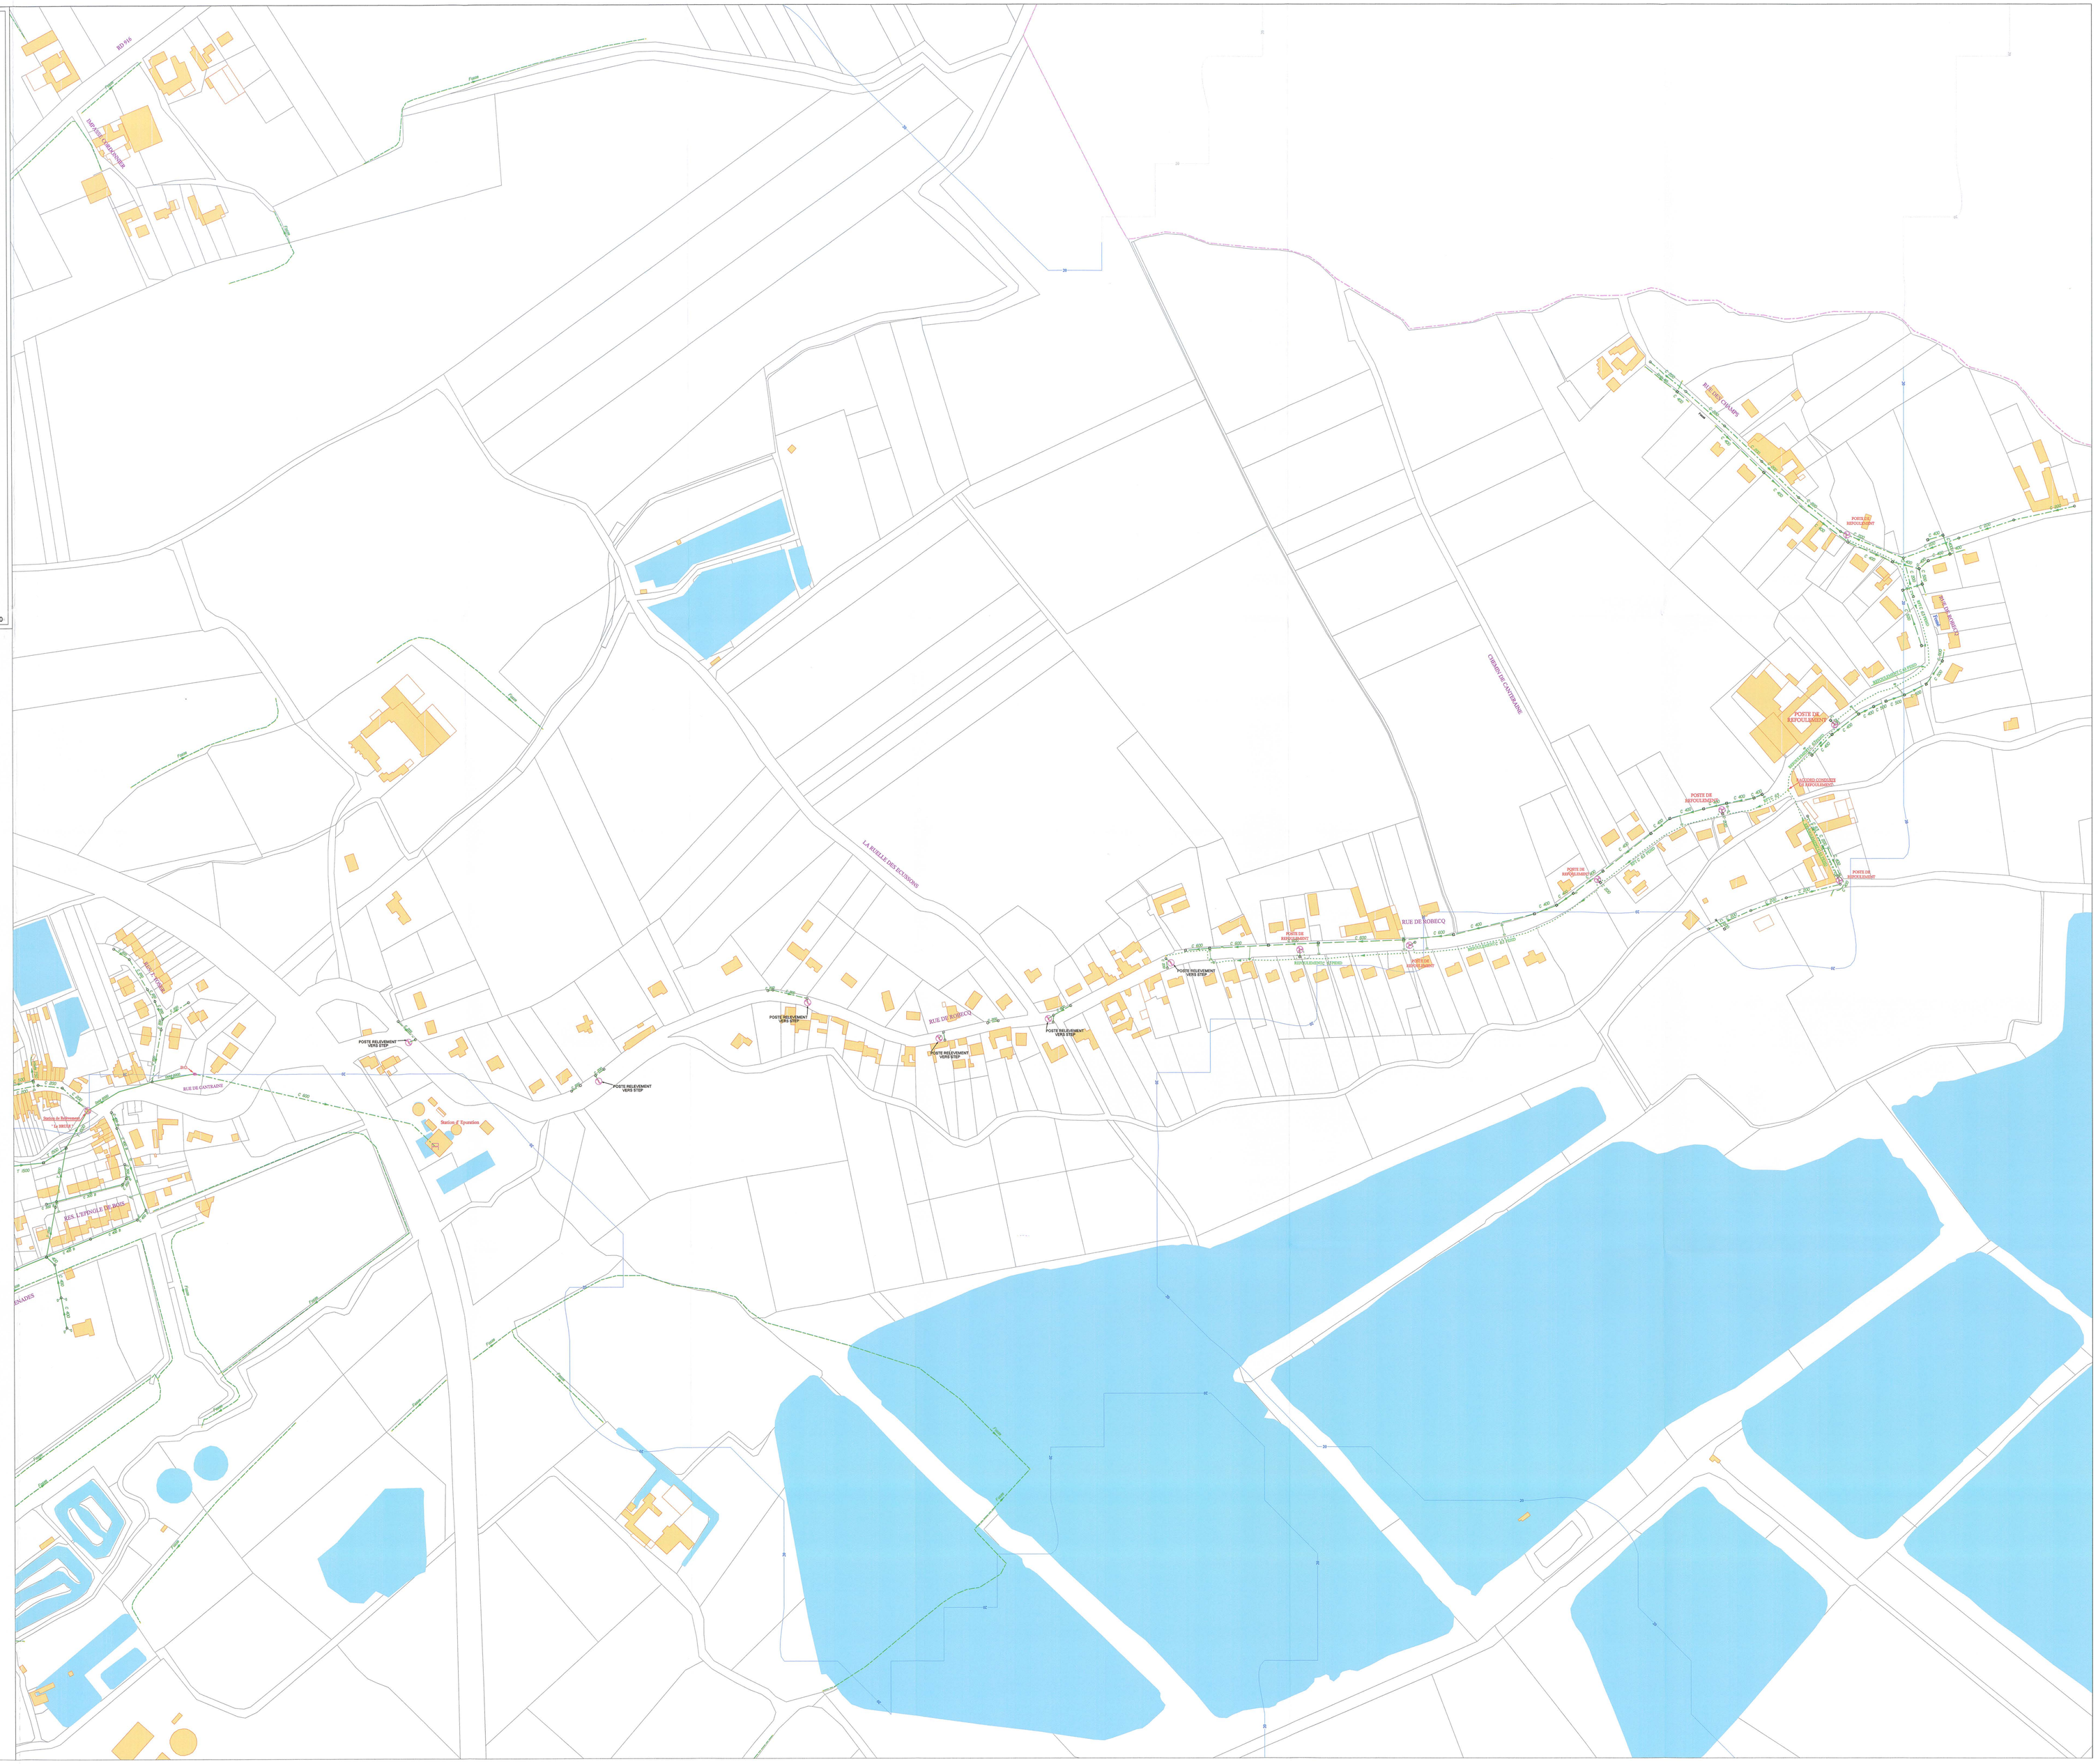
- Noue (engazonnée ou plantée avec ou sans massif drainant)
- Bassin (bâché, végétalisé et enterré)
- Structures Réservoir (chaussée réservoir enrobé classique ou enrobé poreux, dalles engazonnées et tranchée drainante)
- Bassin divers (tampon ou de stockage)