REGION NORD-OUEST
Direction Technique Régionale
1 Rue de la Fontainerie
BP 967
62033 ARRAS Cedex
TEL : 03.21.24.58.58
FAX : 03.21.24.58.86

VEOLIA EAU

Agence de BRUAY-BETHUNE
440 Rue Christian et Honorat Bouillez
BP 57
62702 BRUAY LA BUISSIERE
TEL : 03 21 52 99 61
FAX : 03 21 52 99 79

LILLERS

Réseaux d'eau potable

ÉDITION LIMITÉE

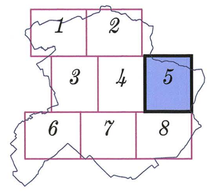

CREE en date du :	29/03/2012
MODIFIE en date du : 15/06/2009	EDITION en date du : 24/06/2013
Echelle : 1 / 2000	Planche : 5

62516-E-2000

LEGENDE

P.I. de 100 · B.I. de 100 · P.I. de 150 · P.I. de 100 Pince · B.I. de 100 Pince · P.I. de 150 Pince
Prise Access. 80 · B.A. 80 · P.I. Limite · P.I. Aspiration · Borne de Puisage · Réserve Incendie
Citerne Incendie · Bouche de Lavage · Bouche d'Arrosage · Cône · Purge · Plaque Pleine
Ventouse · Vidange · Vanne Fermée · Robinet Vanne · 1/4 de tour · Stabilisateur de Pression
Compteur · Clapet · Réducteur de Pression · Débimètre · Evacuateur de Décharge · Anti-Bélier
Pompage · Forage · Réservoir · Station de Traitement · Borne Fontaine · Surpresseur
Raccord · Dialyse · W.C. · Chasse en Egout · Clinique Hôpital · Grande Surface G.S.A.

STRUCTURES RESERVOIR
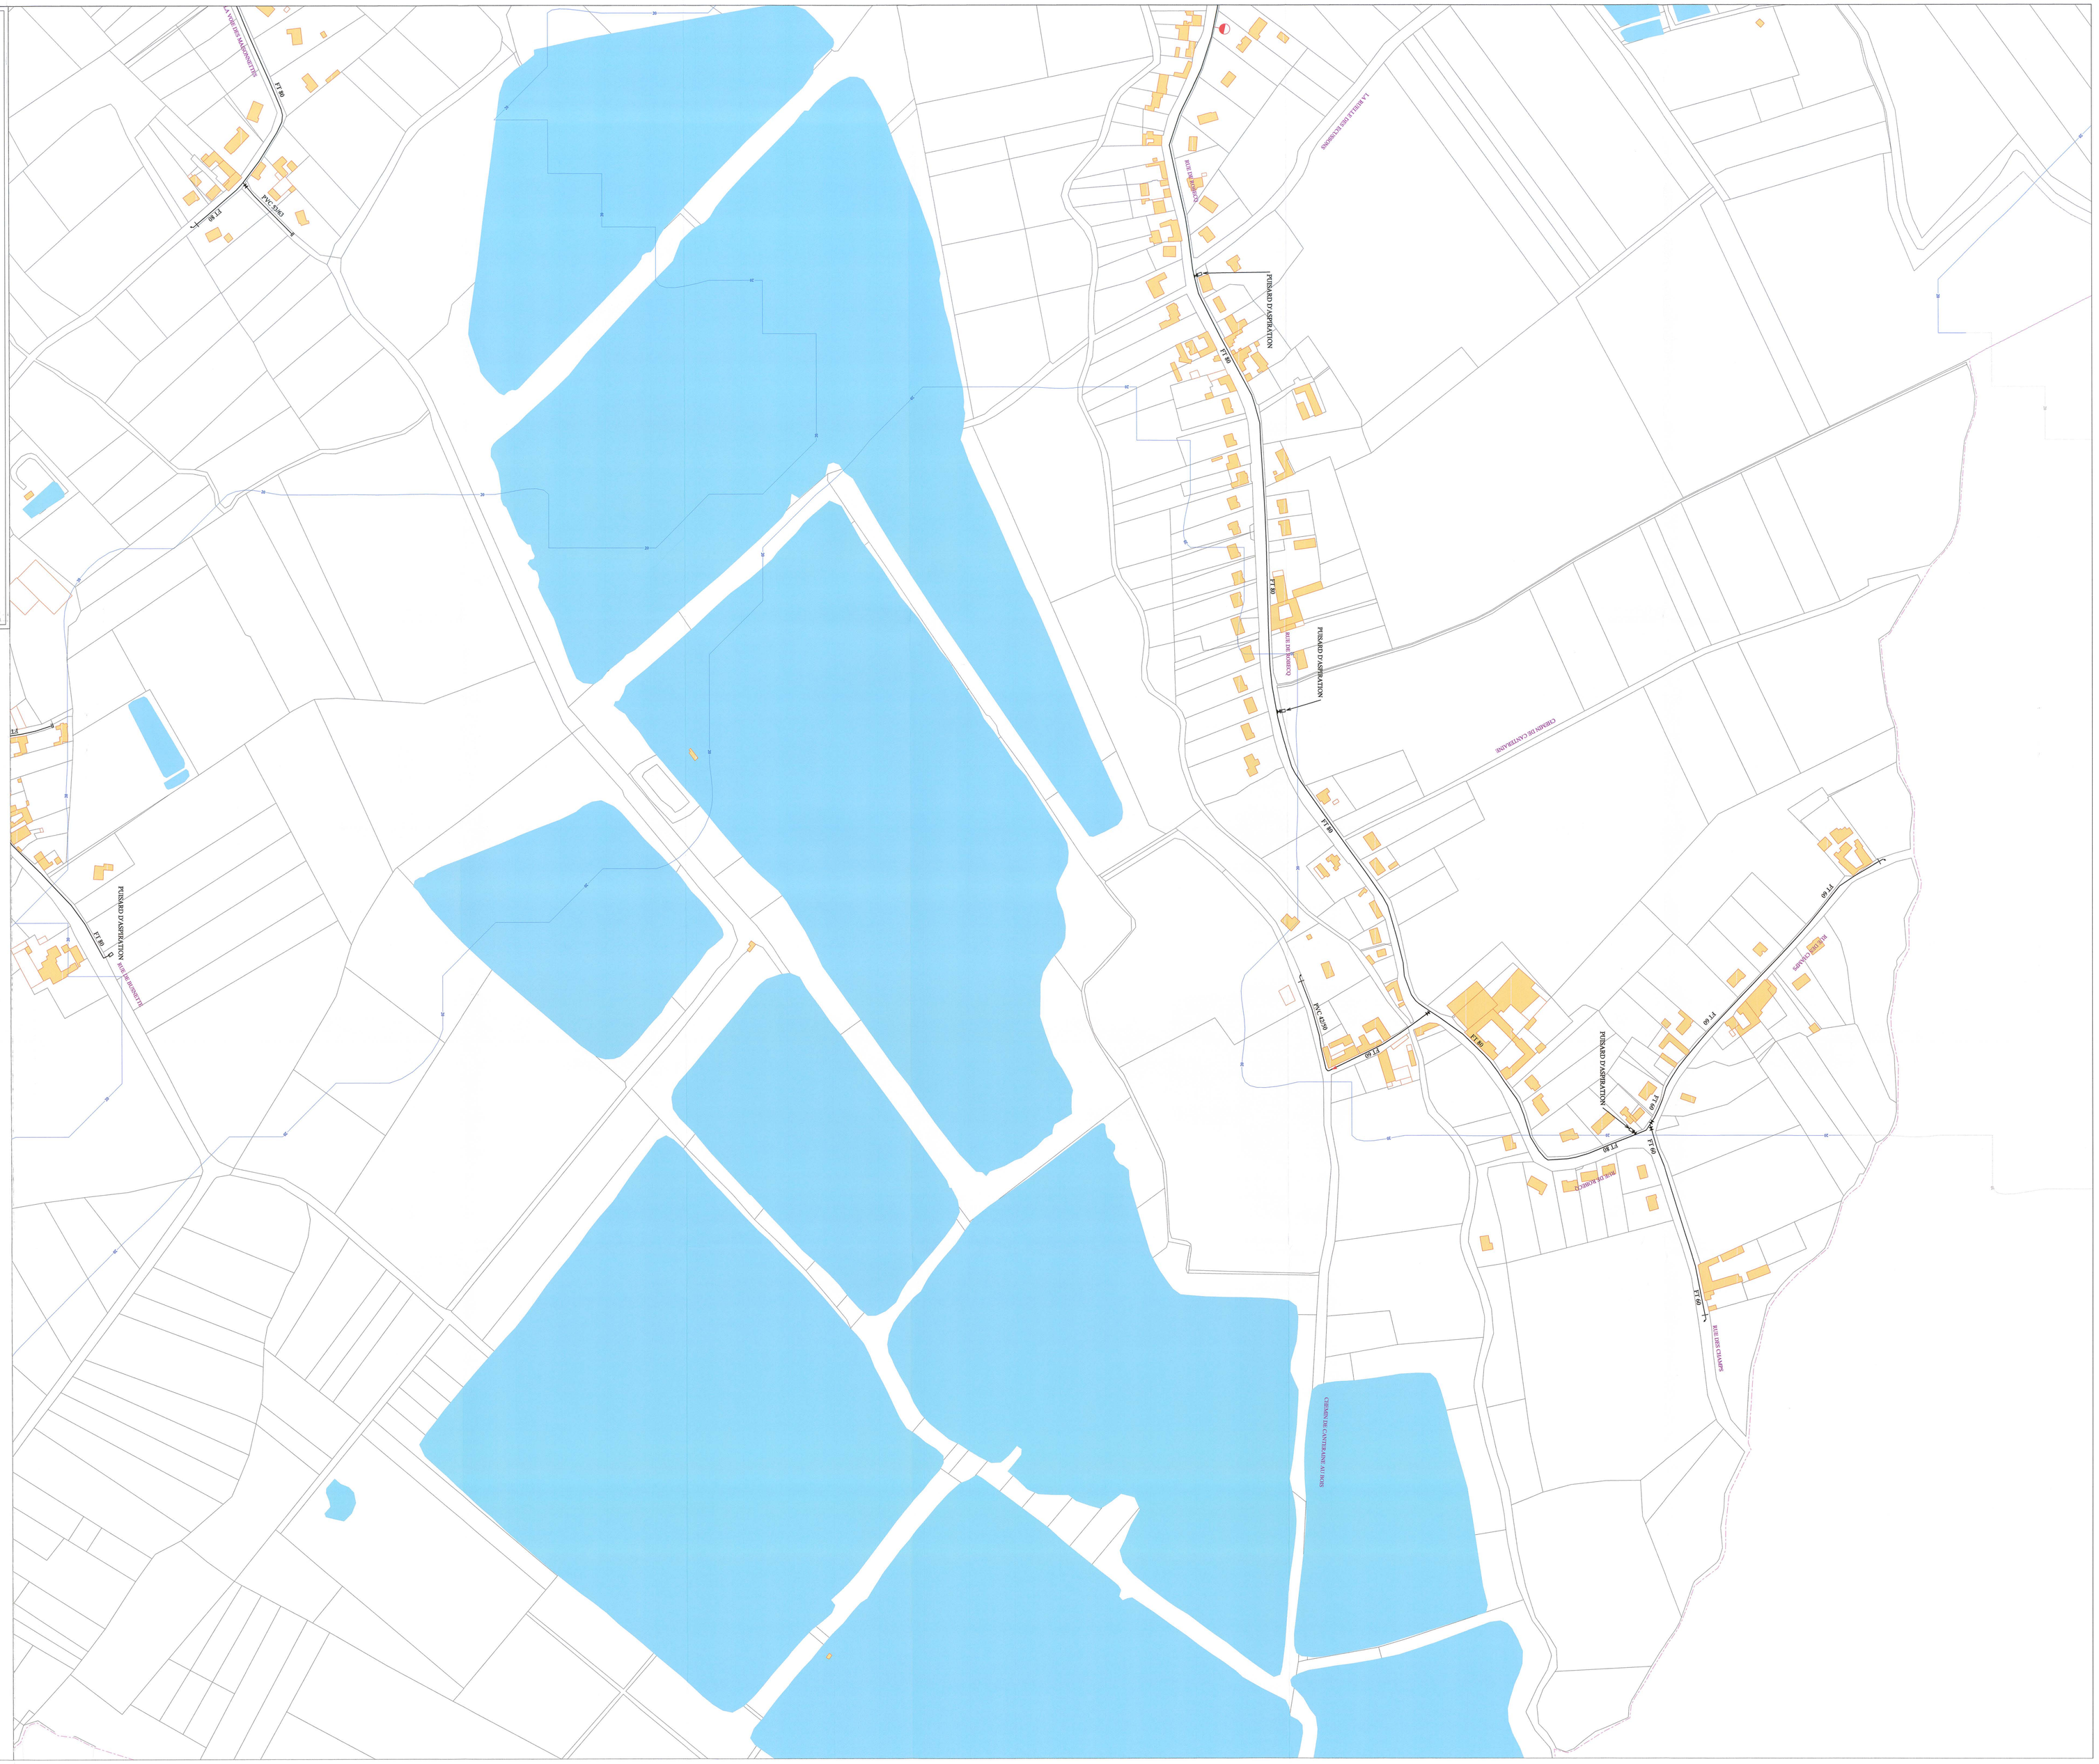
- Canalisation Communale
- Canalisation Bas Service
- Canalisation Refoulement
- Canalisation Refoul.-Distrib.
- Canalisation Surpressée
- Canalisation Haut Service
- Canalisation CALL Transport
- Canalisation CALL Eau Indust.
- Canalisation CALL Districal Bas