REGION FLANDRES ARTOIS PICARDIE
1 Rue de la Fontainerie
BP 961
62033 ARRAS Cedex
TEL : 03.21.24.58.58
FAX : 03.21.24.58.86

VEOLIA EAU

Agence de BRUAY-BETHUNE
440 Rue Christiam et Honorat Bouillez
BP 57
62702 BRUAY LA BUISSIERE
TEL : 03.21.52.99.61
FAX : 03.21.52.99.79

S.I. NORRENT-FONTES

NORRENT FONTES

Réseaux d'eau potable

ÉDITION LIMITÉE

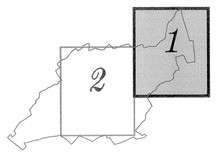

CREE en date du :	21/09/2009
MODIFIE en date du : 28/11/2006	EDITION en date du : 04/11/2010
Echelle : 1 / 2000	Planche : 1

62620-E-2000

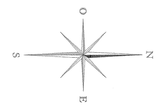

LEGENDE

Pl de 100	Pl de 80	Pl de 150	Débimètre
Bl de 80	Bl de 100	Cône	Plaque Plene
Compteur	Purge	Ventouse	Vidange
Robinet Vanne	Vanne Fermée	1/4 de tour	

- Canalisation Communale
- Canalisation Bas Service
- Canalisation Refoulement
- Canalisation Refoulement-Distribution
- Canalisation Surpressée
- Canalisation Haut Service

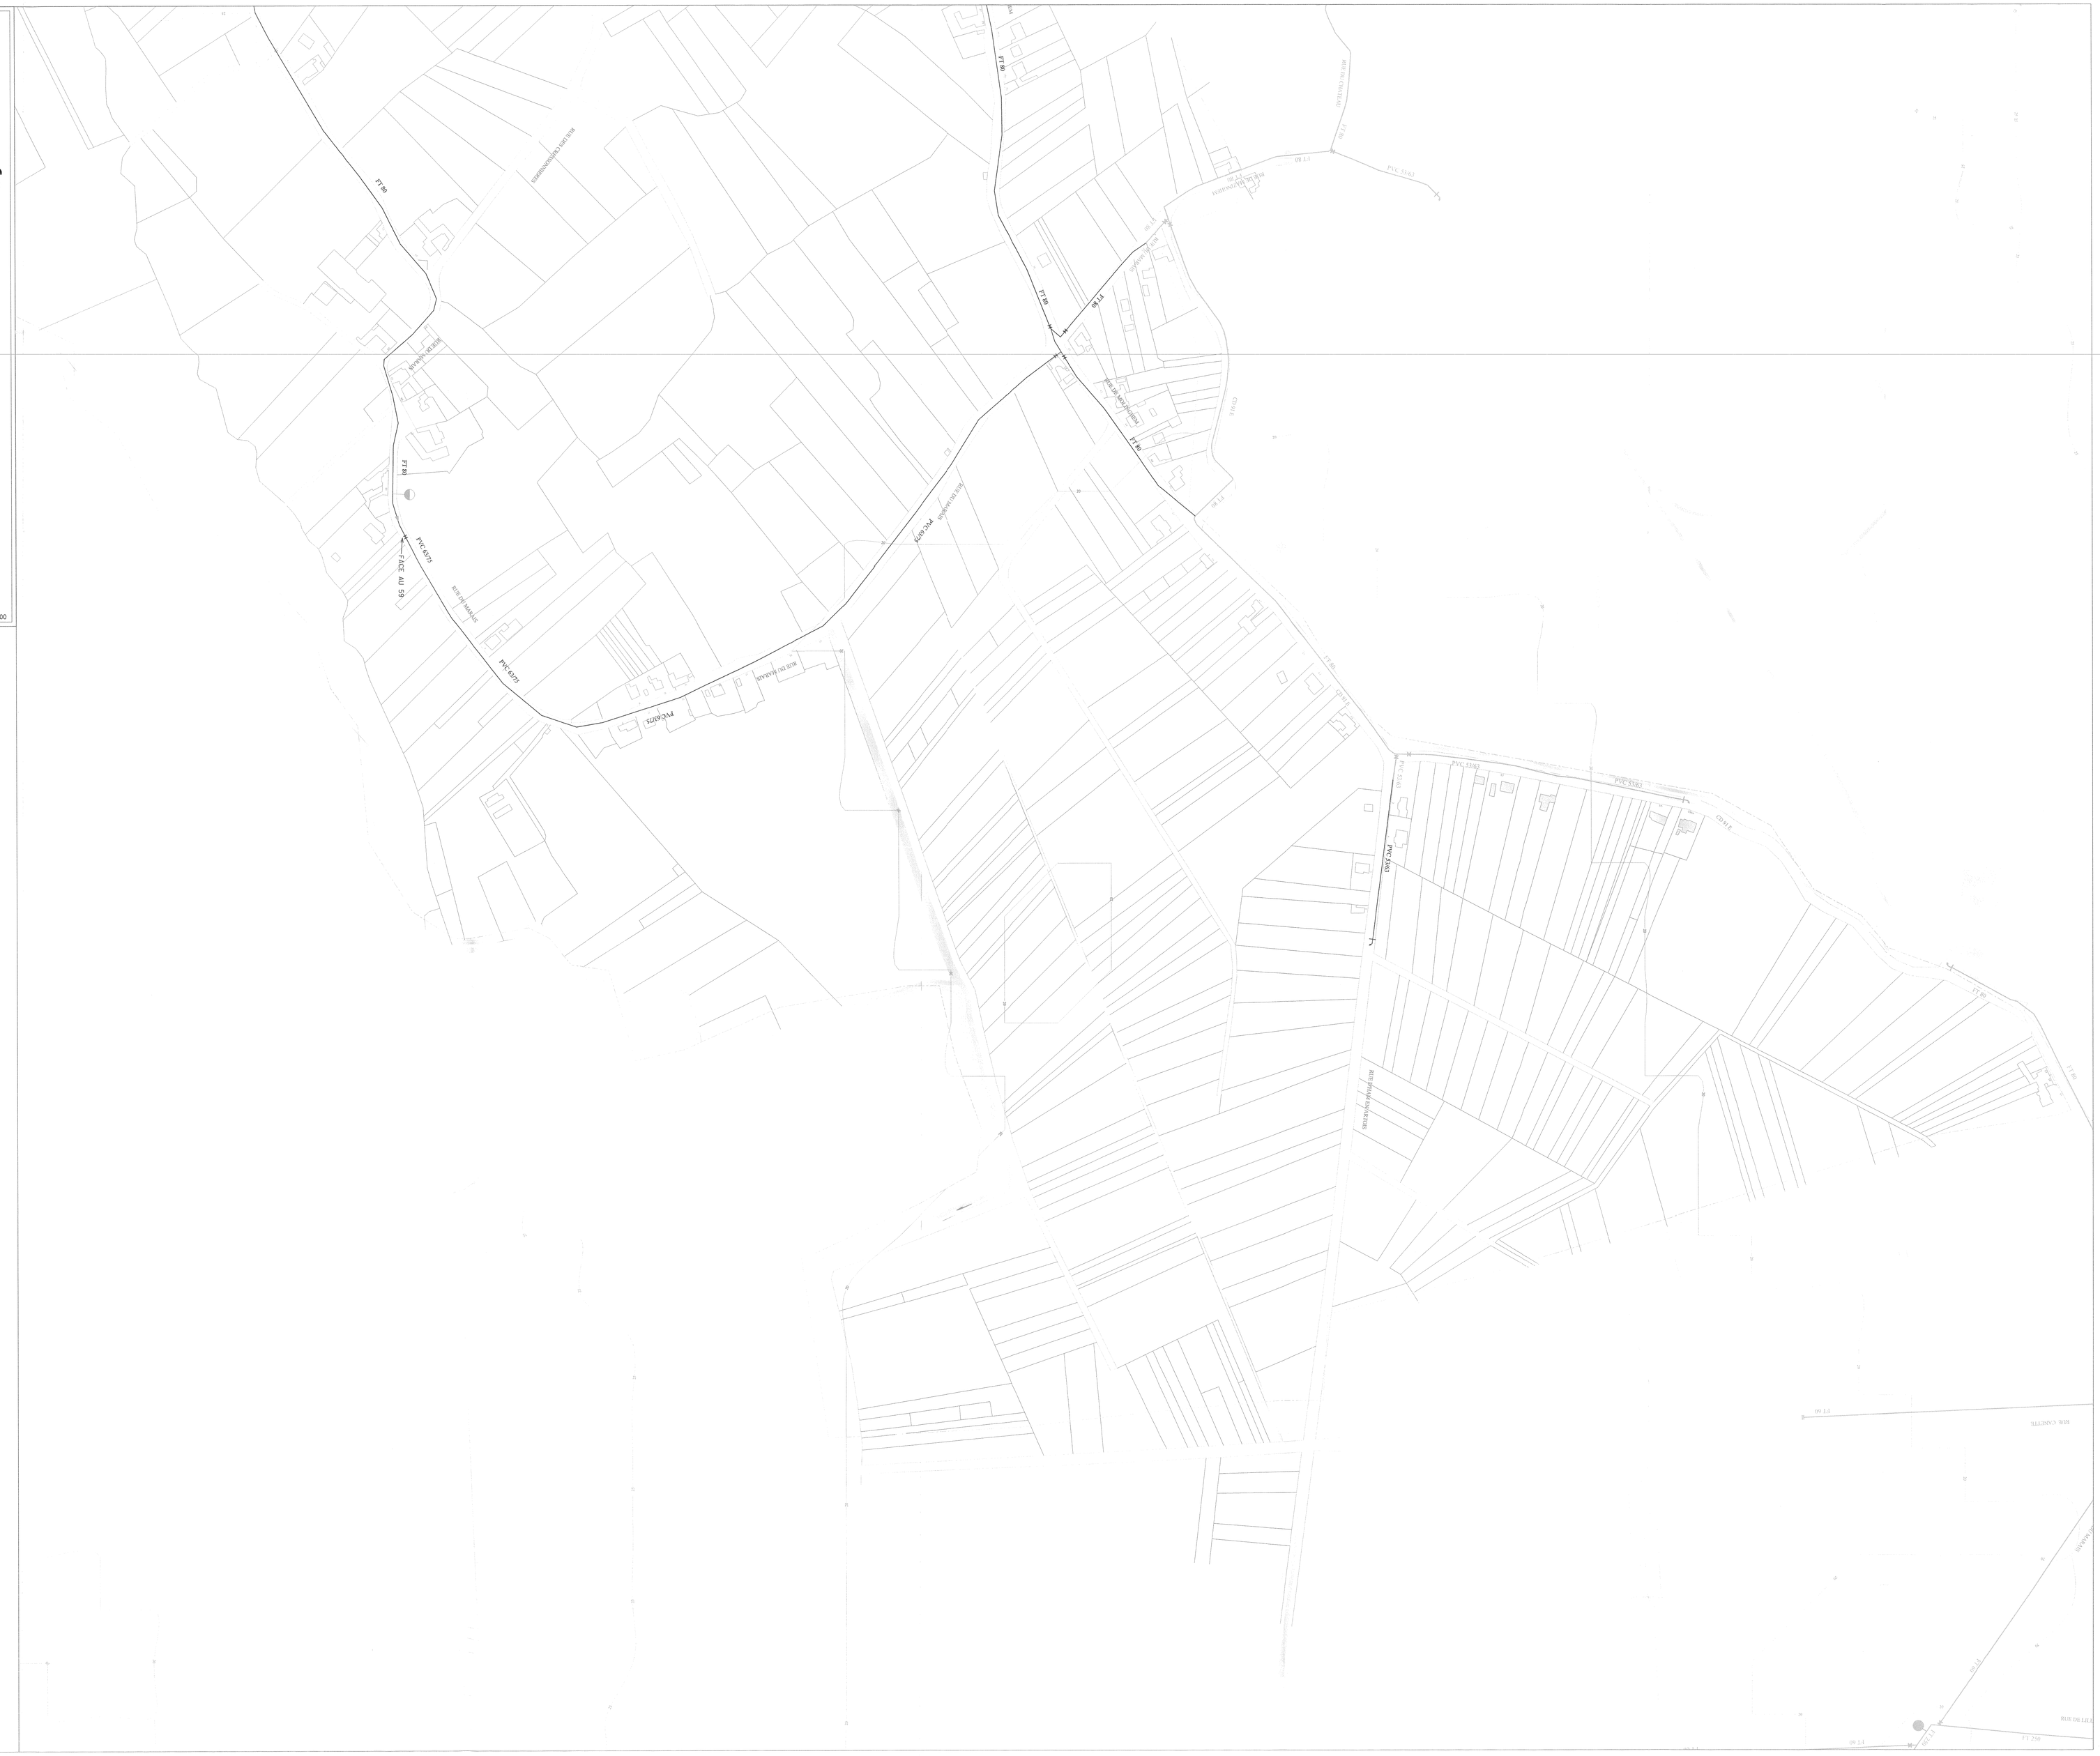
RUE DES CHEVAUCHEES
RUE DU MARAIS
RUE DU MARAIS
RUE DU MARAIS