

**REPUBLIQUE FRANCAISE . . . EXTRAIT DU REGISTRE DES DELIBERATIONS
DU CONSEIL MUNICIPAL
DE LA COMMUNE DE CROS**

**DEPARTEMENT
PUY-DE-DOME**

Nombre de Conseillers :
en exercice: 11
Présents : 09
Votants : 09

L'an deux mil trois
le 25 janvier
Le Conseil Municipal de la Commune de CROS
Dûment convoqué, s'est réuni au nombre prescrit par la loi
dans le lieu habituel de ses séances, sous la Présidence de Mr Jean Louis
GATIGNOL, Maire.

PRESENTS : GATIGNOL J.L. - LADEVIE H. - MAGRANER E -
LENAUD A - CHARBONNEL P - PETROZ O - DE WILDT Jos - ROUX M
VERNET C - -

ABSENTS : - VERGNE D - ROUX P.(excusés)

Alain LENAUD a été nommé secrétaire de séance

ORDRE DU JOUR : APPROBATION DU ZONAGE COMMUNAL D'ASSAINISSEMENT.

Monsieur le Maire rappelle au Conseil Municipal que le projet de zonage d'assainissement a fait l'objet d'une enquête publique dans les conditions de l'article R-123-19 du Code de l'Urbanisme qui a remplacé l'article R-123-11 du même code par décret n°2001.260 du 27 mars 2001.

Les conclusions du Commissaire Enquêteur sont favorables à l'adoption du projet sans modification.

Le Conseil Municipal, après en avoir délibéré, approuve le zonage d'assainissement.

**Fait et délibéré , les jours, mois et an que dessus
Au registre sont les signatures
Pour copie conforme**

Le Maire



Reçu à la Sous-Préfecture
d'ISSOIRE, le

03 FEV 2003




DEPARTEMENT DU PUY DE DOME
—
COMMUNE DE CROS
—


—
PLAN DES RESEAUX D'ASSAINISSEMENT
—

	09-01-2012	J. MOLLIER	Première saisie	O. JOURNIAC
Indice	Date	Dessiné par	Modification	Vérifié par
Fond de Plan dressé par : SAFEGE			Nom du fichier : 201808_A0005DF3D6.dwg	

PLAN DE MASSE

Numéro de plan	1	 Agence de CHAMALIERES 74 bis, Avenue des Thermes B.P.93 63404 CHAMALIERES CEDEX Tél. 04 73 19 59 80 Fax. 04 73 19 59 89 E-mail. Agence.Chamalieres@safège.fr
Numéro d'étude	A	
Echelle	1:2000	
Chef de projet	O. JOURNIAC	

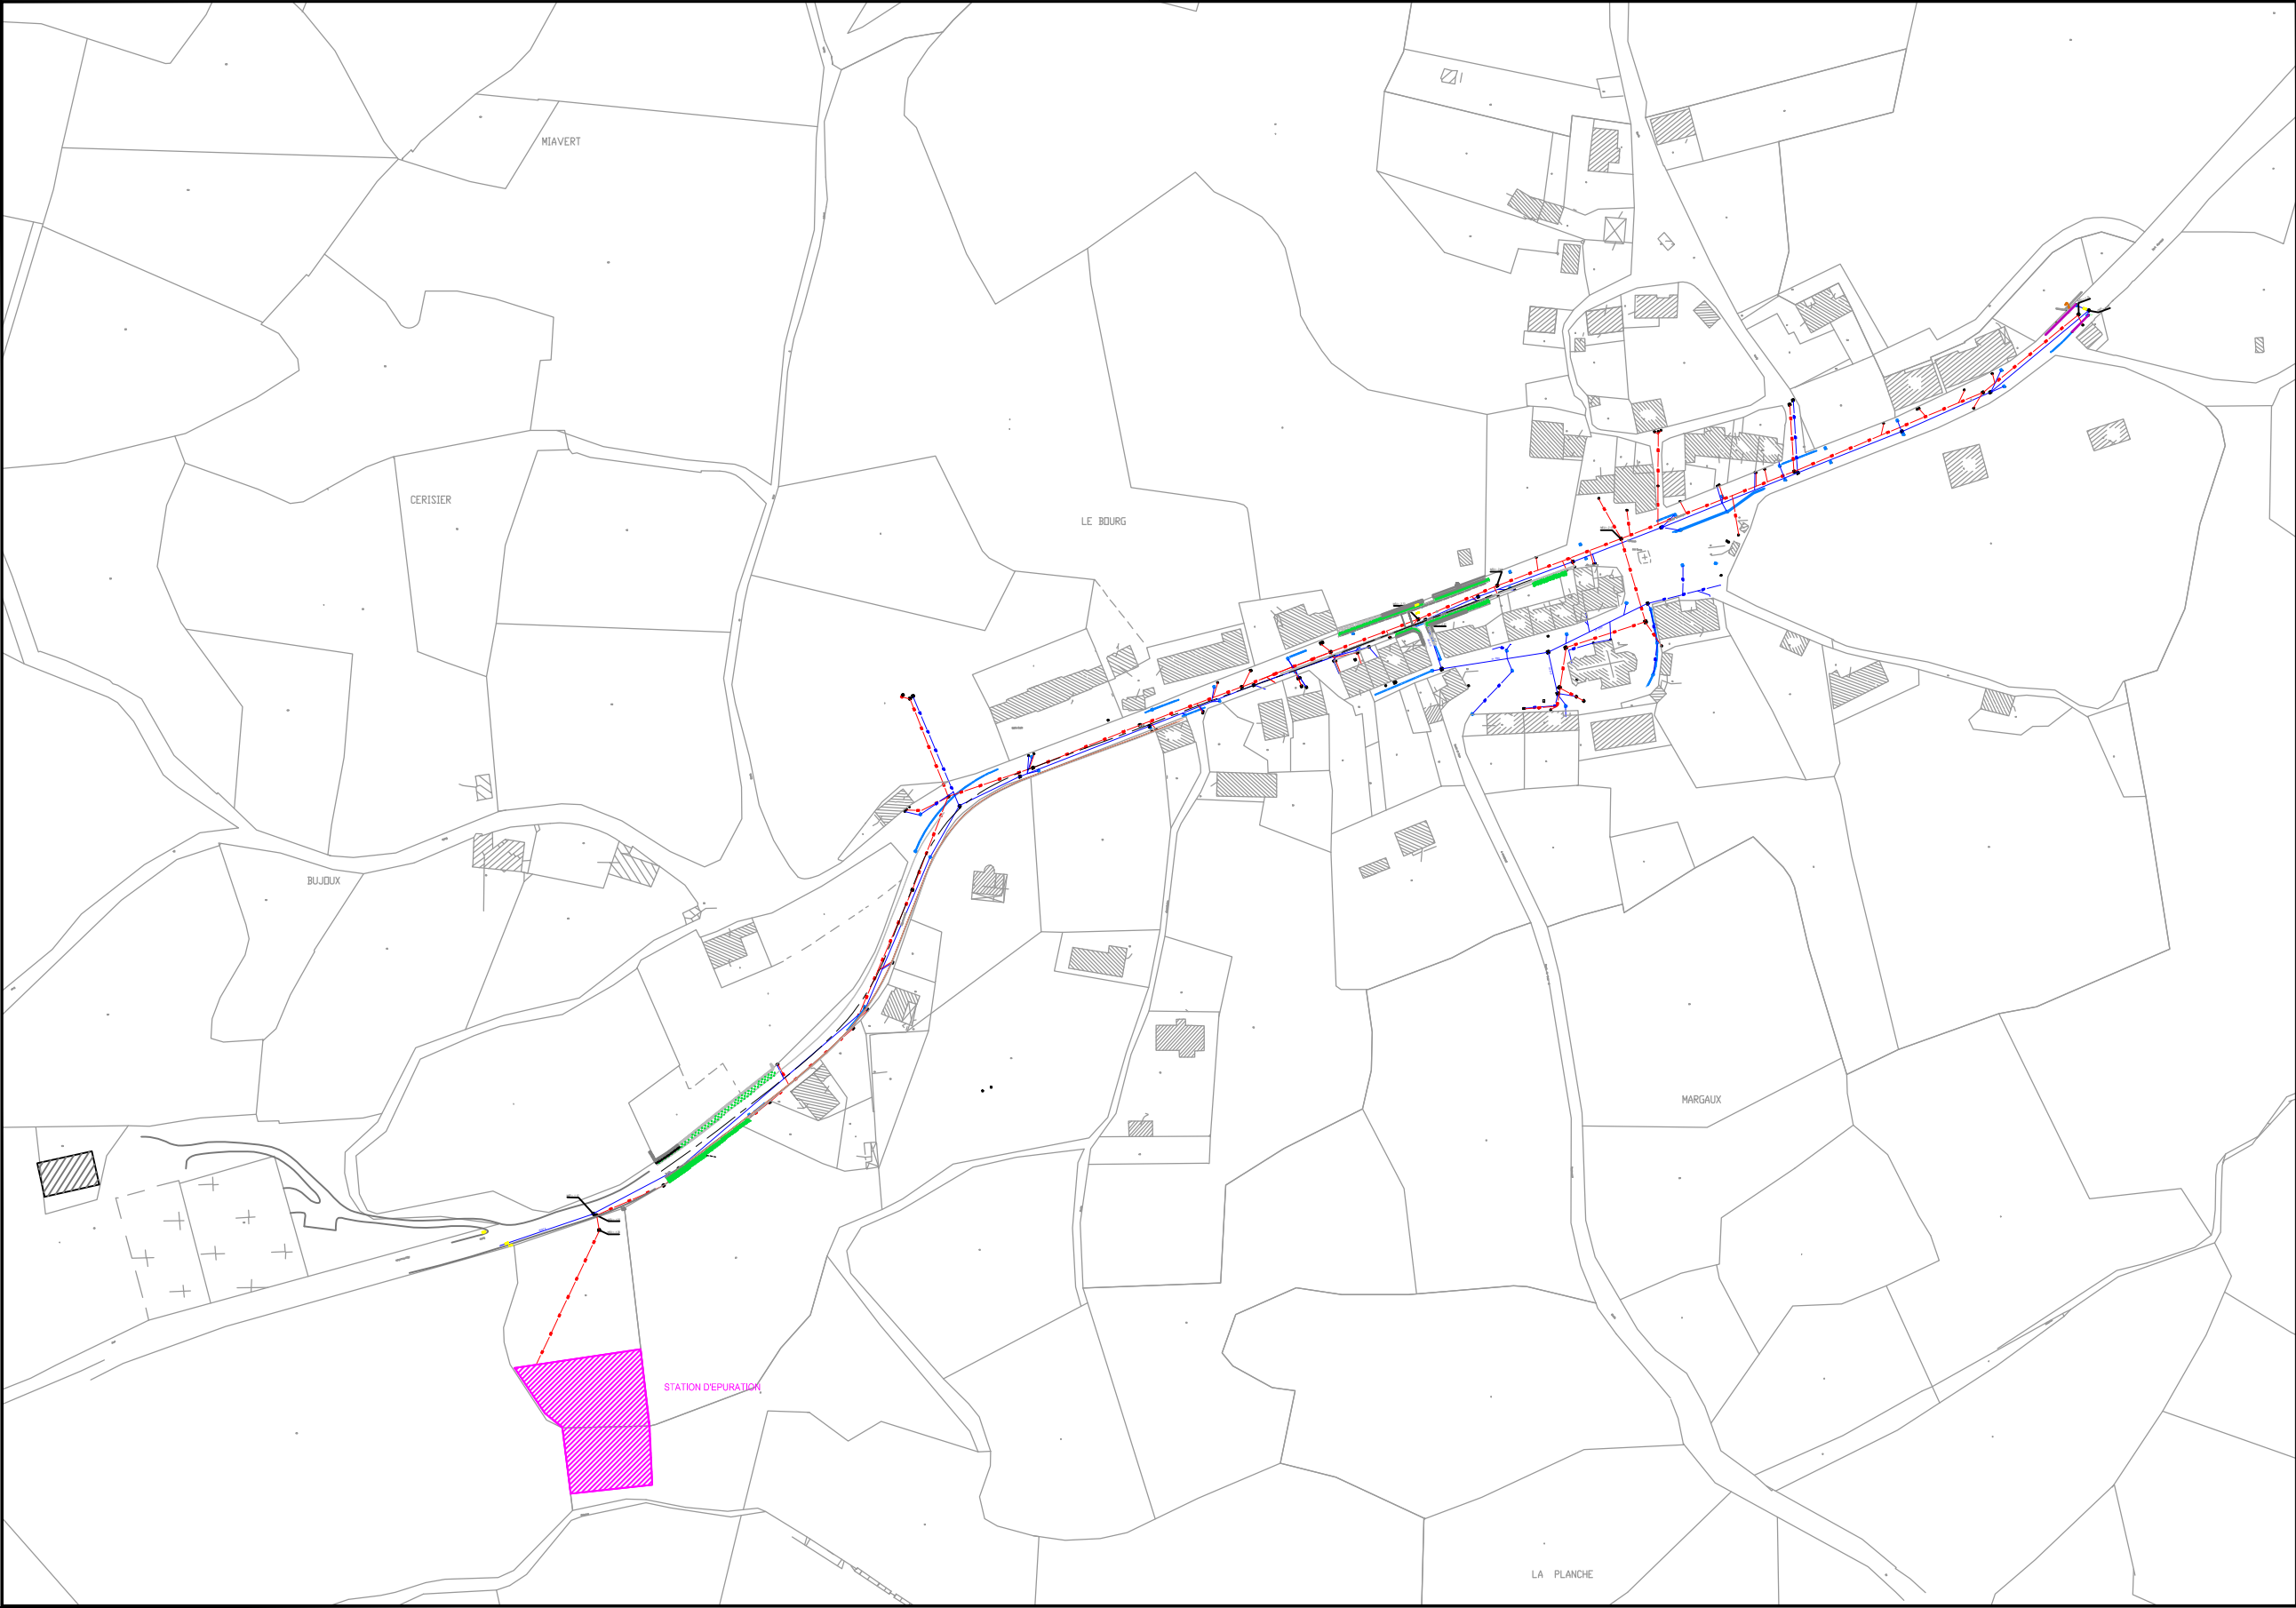

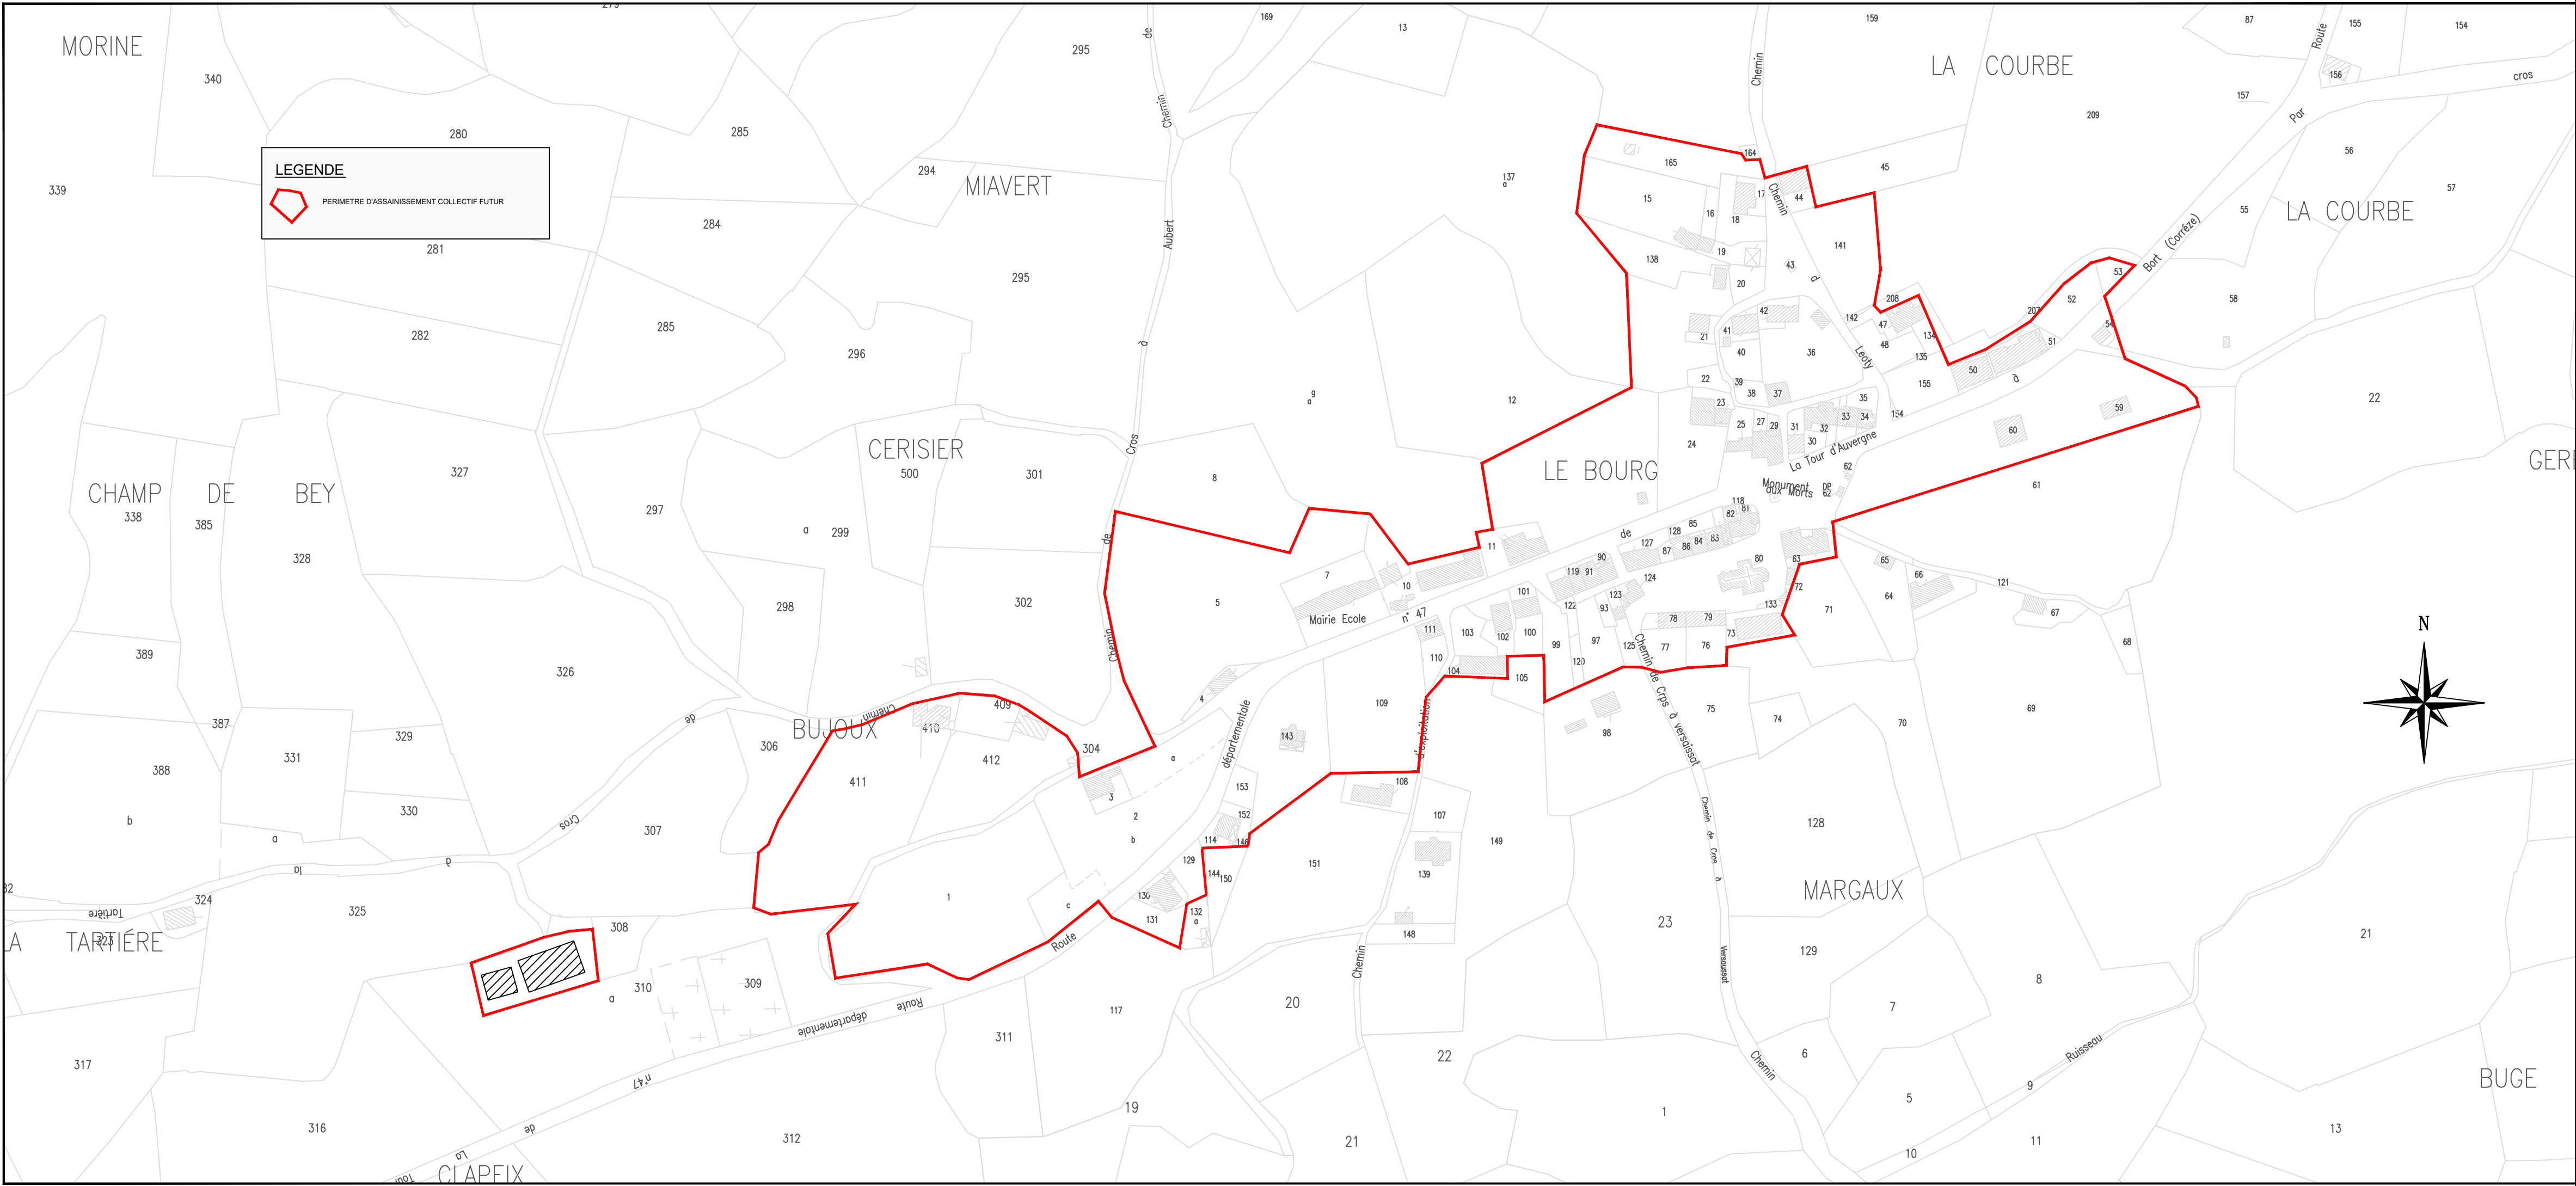

DEPARTEMENT DU PUY DE DOME

COMMUNE DE CROS

CARTE DE ZONAGE

A	07/01/2010	O. JOURNIAC	Première saisie	S. PAILLE
Ind.	Date	Nom	Modification	Vérifié
Fond de Plan dressé par : Géomètre			Nom du fichier : Carte-zonage-Cros.dwg	

ZONAGE D'ASSAINISSEMENT

Numéro de plan	2	 Agence de CHAMALIERES 74 bis, Avenue des Thermes B.P.93 63404 CHAMALIERES CEDEX Tél. 04 73 19 59 80 Fax. 04 73 19 59 89 E-mail. Agence.Chamalieres@safège.fr
Numéro d'étude	09CCH062	
Echelle	1/2000	
Chef de projet	O. JOURNIAC	