


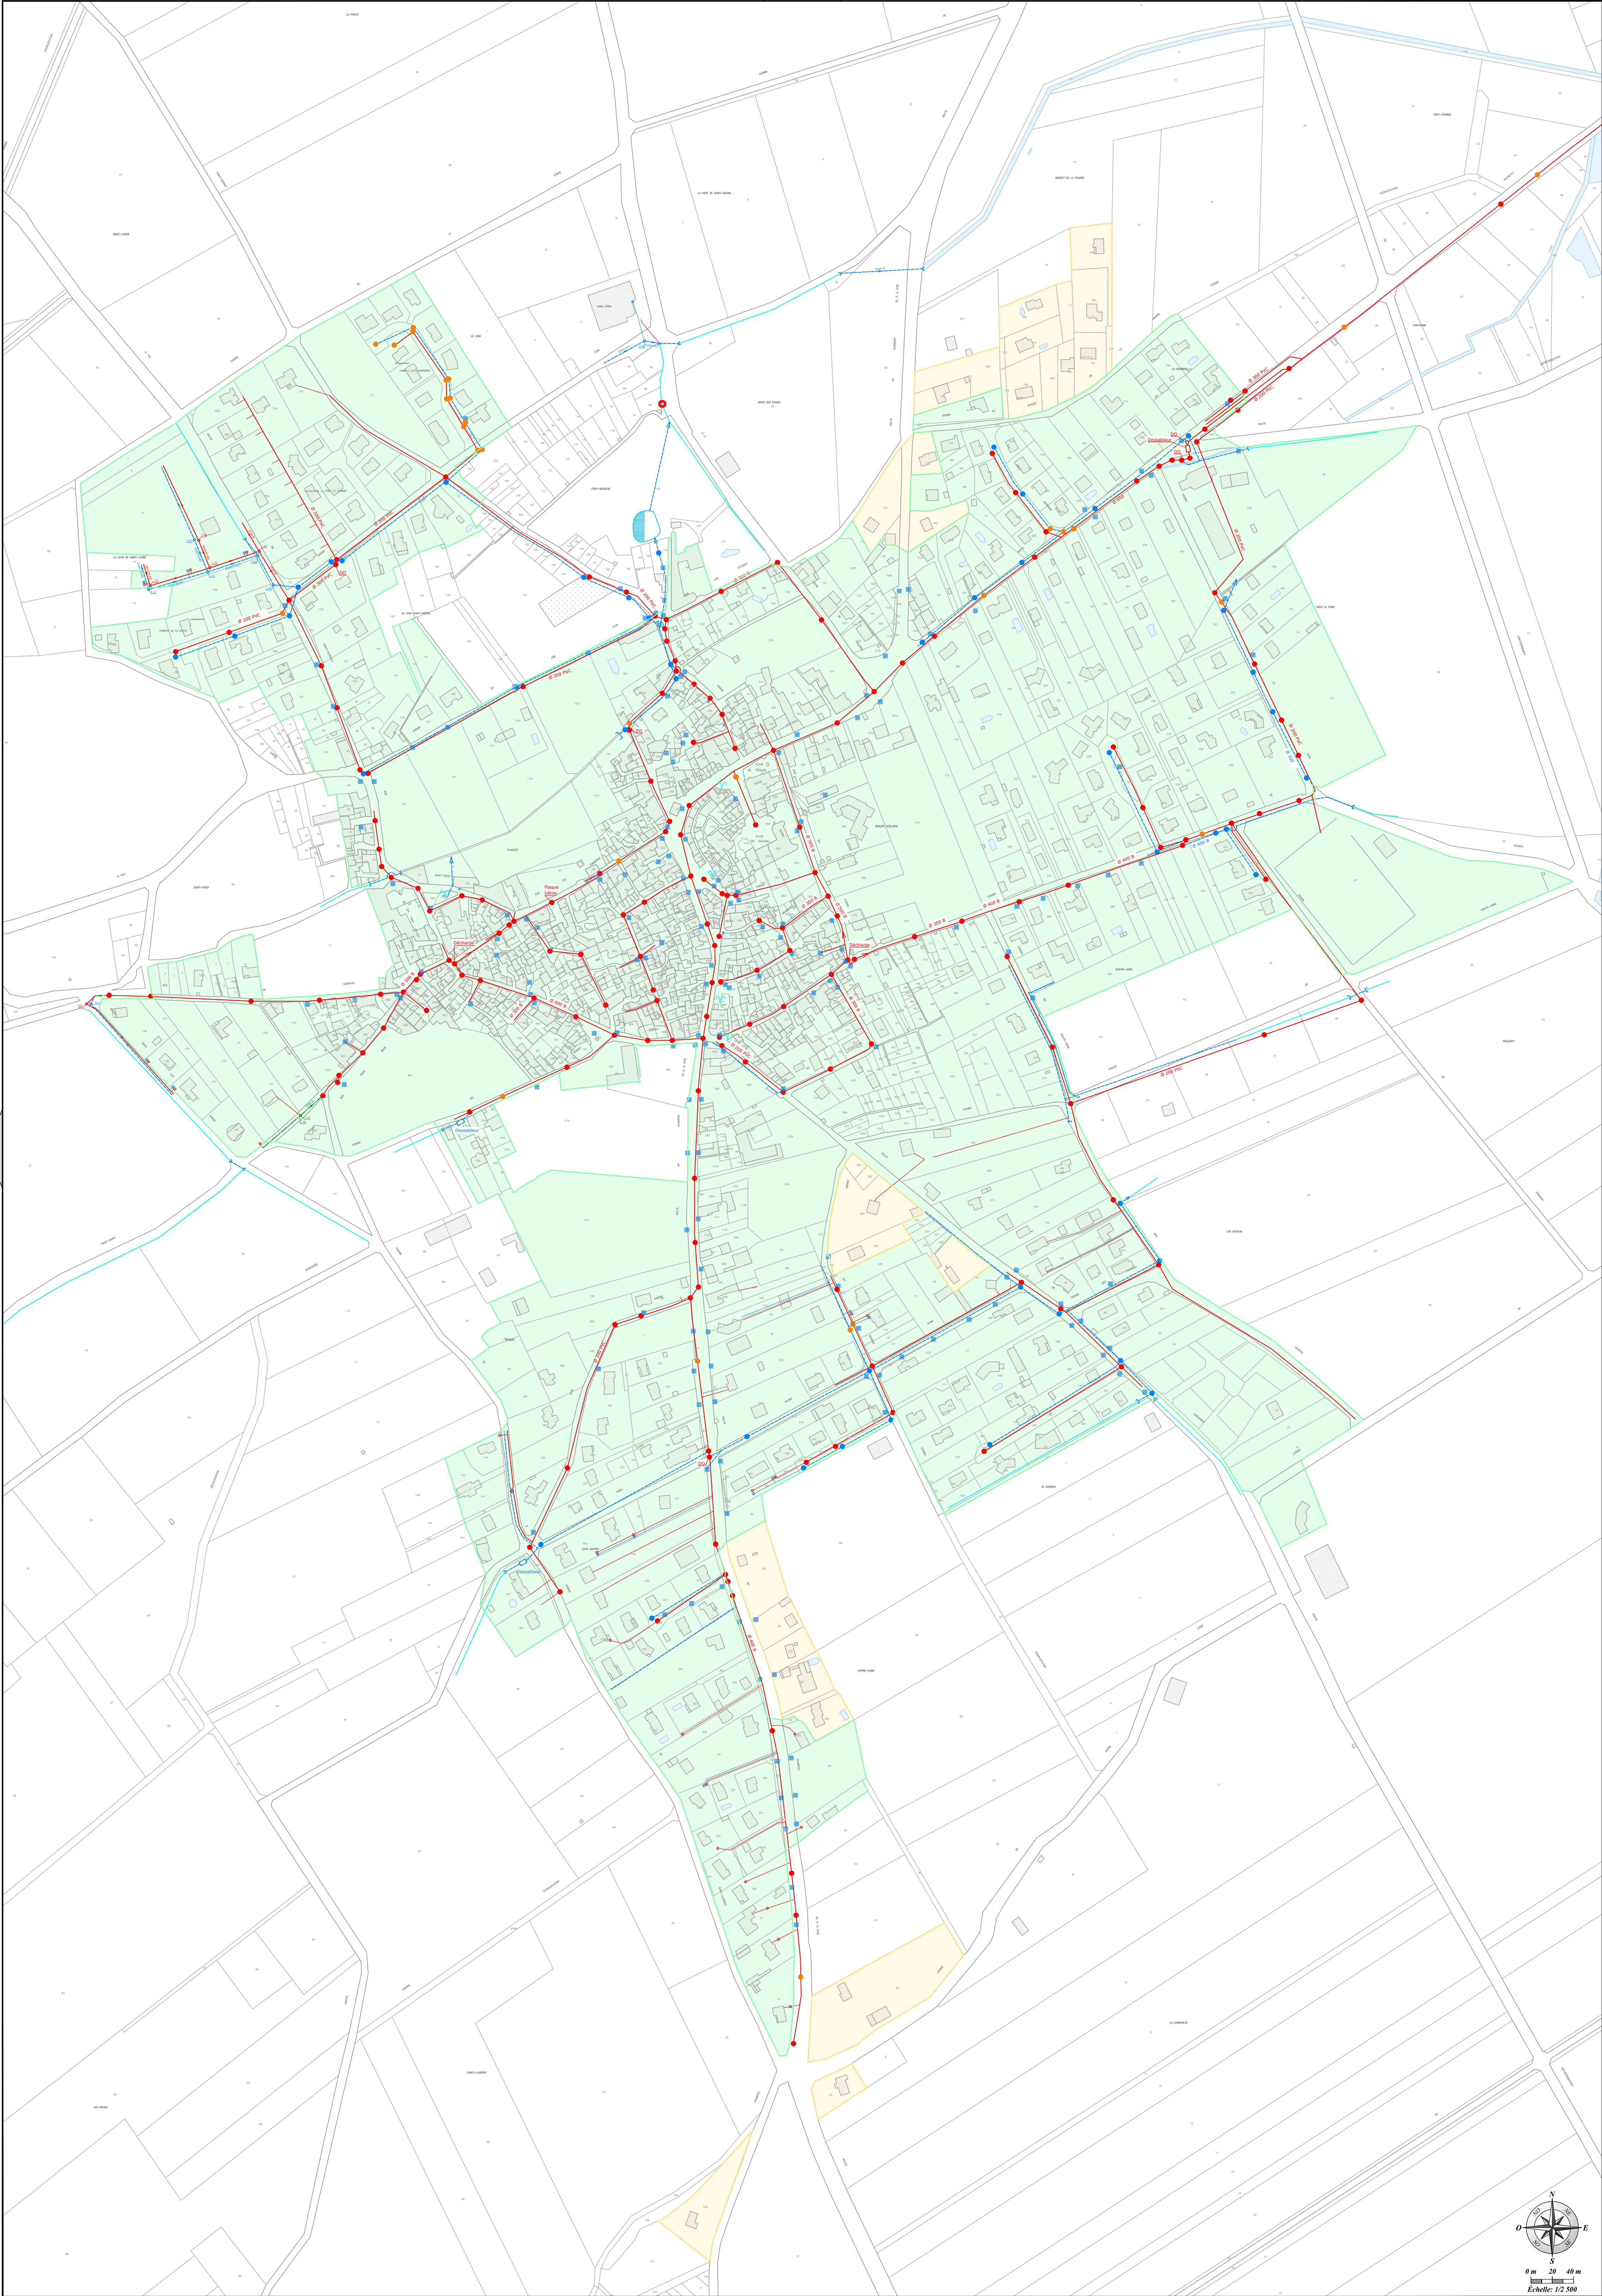

LÉGENDE


LIMITE DU PÉRIMÈTRE D'ASSAINISSEMENT COLLECTIF FUTUR

LIMITE DU PÉRIMÈTRE D'ASSAINISSEMENT COLLECTIF ACTUEL

TOUT SECTEUR NON INCLUS DANS CES PÉRIMÈTRES SONT CONSIDÉRÉS EN ASSAINISSEMENT AUTONOME

NOTA:
La position des réseaux, établie après reconnaissance visuelle, est donnée à titre indicatif.

LOCALISATION DU PLAN

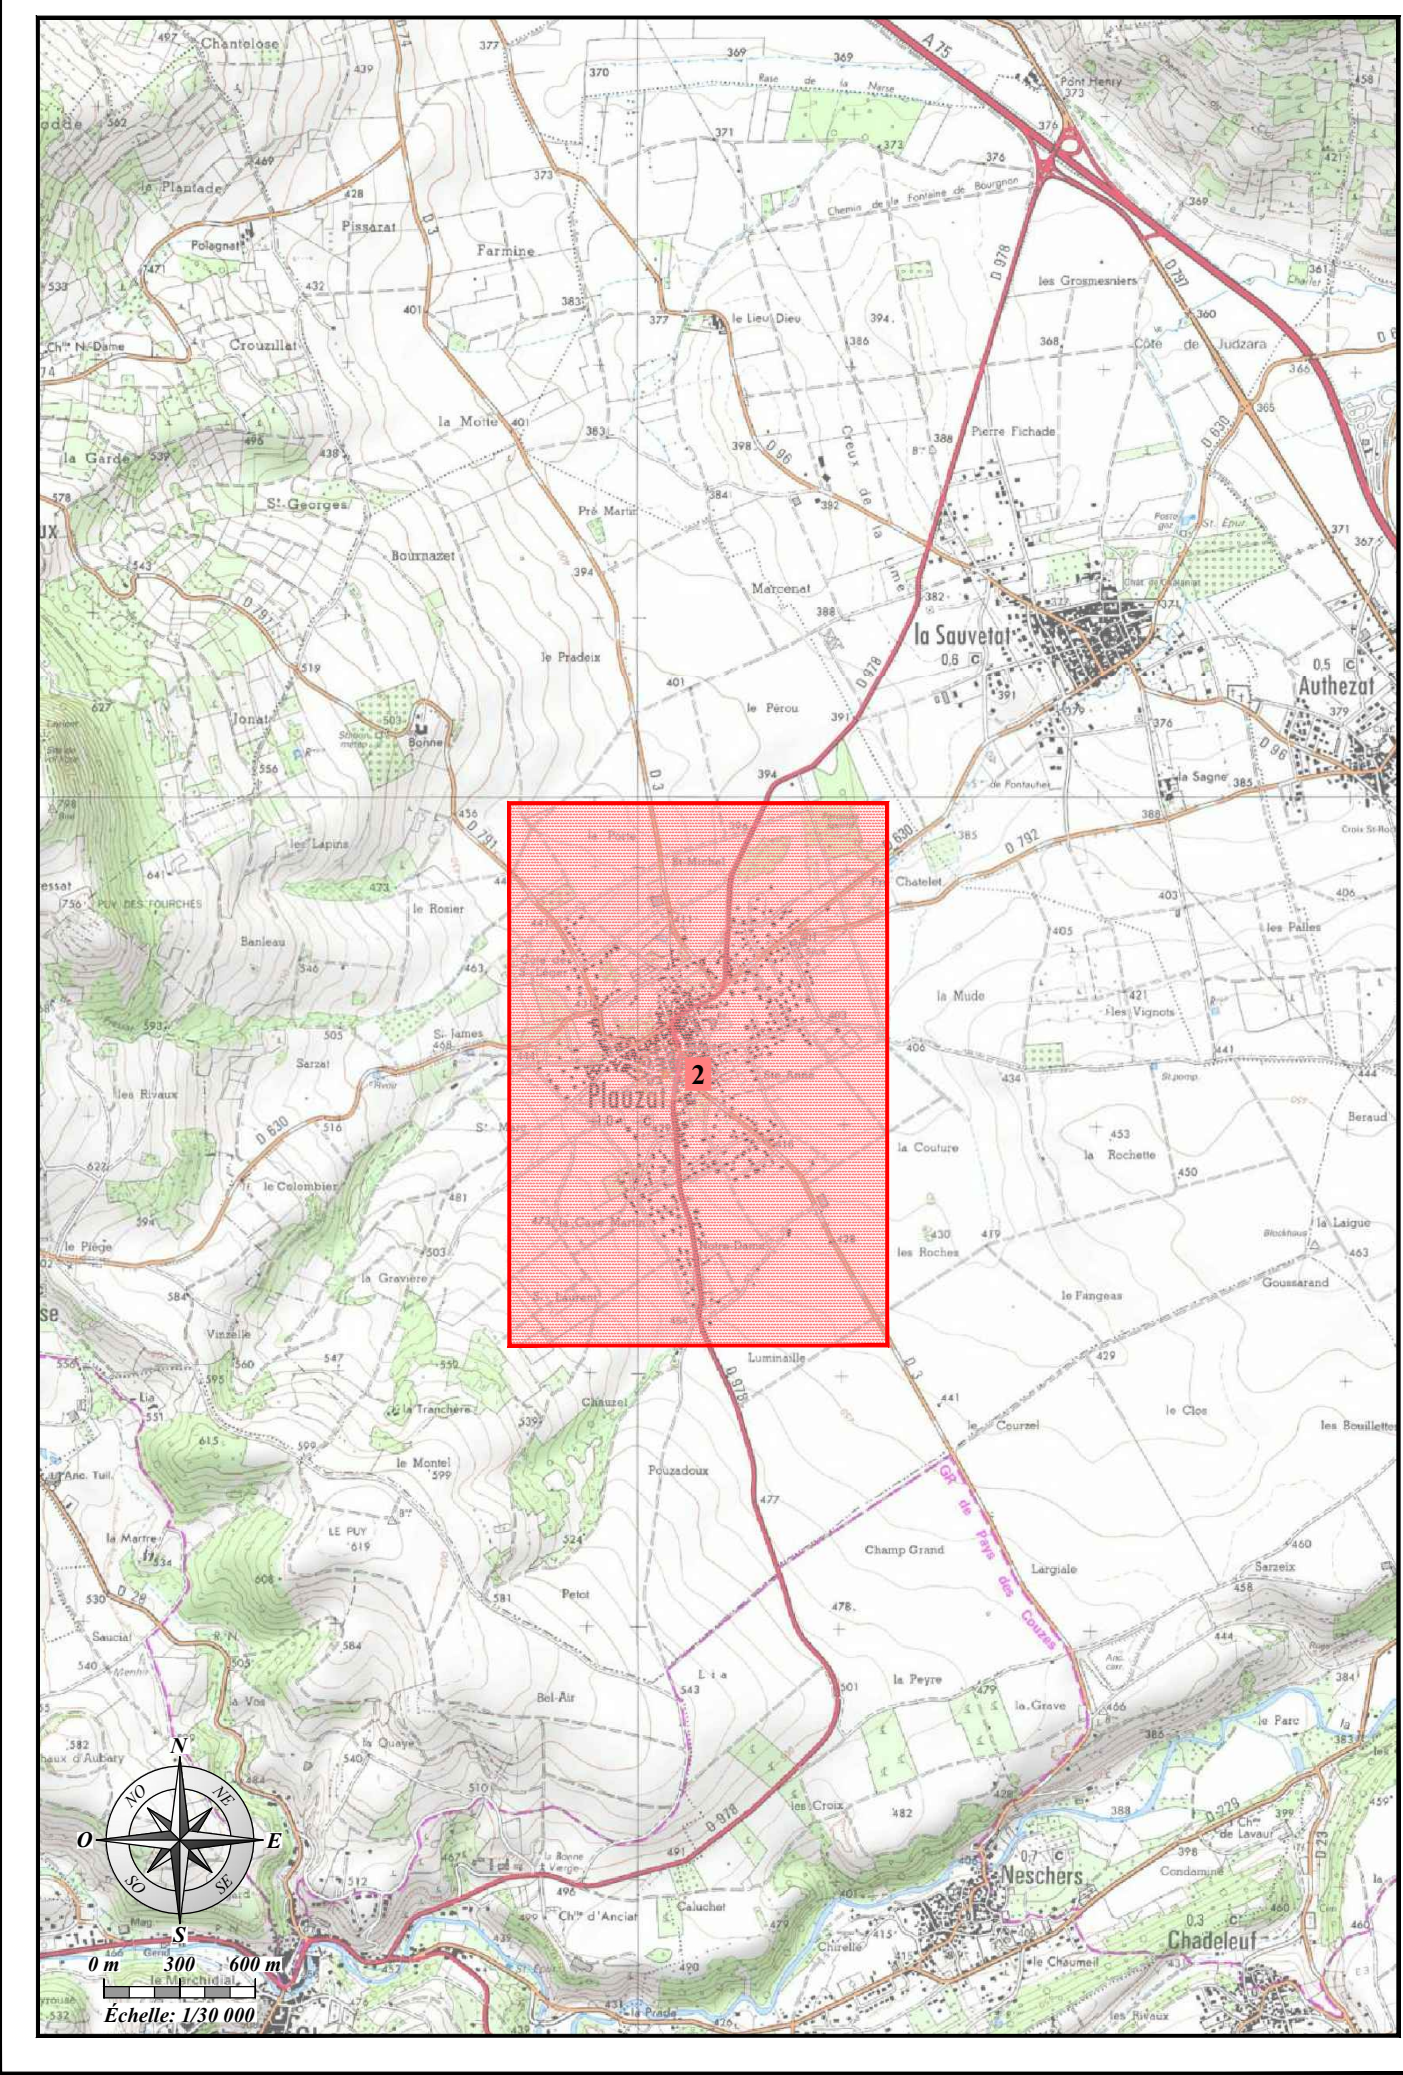

DÉPARTEMENT DU PUY-DE-DÔME

SIVOM D'ISSOIRE

COMMUNE DE PLAUZAT

ÉTUDE DE ZONAGE D'ASSAINISSEMENT

C	03/10/2013	J. MOLLIER	Mise à jour zonage	F. THIRIET
B	19/03/2013	T. BLANC	Mise à jour zonage	F. THIRIET
A	09/10/2012	J. MOLLIER	Première saisie	F. THIRIET
Indice	Date	Dessiné par	Modification	Vérifié par
Fond de plan dressé par : SAFEGE			Nom du fichier : 12CCH048_ZON.dwg	Format : 840,00 mm x 891,00 mm

CARTE DE ZONAGE

Número de plan	2	 Agence de CLERMONT-FERRAND ZAC du Cheix 3 Rue Enrico Fermi - BP118 63540 ROMAGNAT Tel : +33(0)4 73 19 59 80 Fax : +33(0)4 73 19 59 89 E-mail : chamluores@safeg.fr
Número d'étude	12CCH048	
Echelle	1/2 500	
Chef de projet	F. THIRIET	