

COMMUNE DE LA RENAUDIE
Département du PUY-DE-DÔME

ETUDE DU PATRIMOINE ET
SCHEMA DIRECTEUR EAU POTABLE

Planche 1

C2EA

100-204 boulevard Gustave Roussin
63001 Clermont-Ferrand
Tél : 04 78 18 10 73
www.c2ea.com

PLAN GENERAL

N° d'ordre
2018 - 21

AEP la Renaudie_V13.dwg

1/1250

DATE
10/01/2018

OBSERVATIONS
Bilan des plans

DESSINÉ PAR
Renaudie


VERIFIÉ PAR
Renaudie

CHARGÉ D'APPAREIL
Renaudie

FEUILLE	DATE	OBSERVATIONS	DESSINÉ PAR	VERIFIÉ PAR	CHARGÉ D'APPAREIL
1	10/01/2018	Bilan des plans	Renaudie	Renaudie	Renaudie
2					
3					
4					
5					
6					

The map illustrates the water distribution network for the commune of La Renaudie, located in the Puy-de-Dôme department. The network is color-coded: blue for the main distribution network (Réseau de distribution AEP), red for the full capacity network (Réseau de trop plein), and green for the main supply network (Réseau d'adduction AEP). The map shows several key features: a reservoir (RESERVOIR DE LA CHOMETTE) in the north-east, a water intake (CAPTAGES DE LA COUDAIRE) in the east, and various valves (Vanne testée: OK, Vanne non trouvée) and vents (Ventouse testée: OK, Ventouse non trouvée) throughout the network. The map also shows the location of the commune and its surrounding areas, including La Chomette, La Chaunias, La Tuile, La Guerille-Est, and La Rossie. The map is oriented with North at the top, indicated by a compass rose.

- Légende:
- Réseau d'adduction AEP
 - Réseau de distribution AEP
 - Réseau de trop plein
 - Compteur
 - Filtre
 - Poteau incendie
 - Réducteur de pression
 - Vanne de sectionnement ouverte
 - Vanne de sectionnement fermée
 - Ventouse
 - Vidange

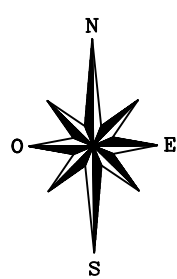


COMMUNE DE LA RENAUDIE
Département du PUY-DE-DÔME

ETUDE DU PATRIMOINE ET
SCHEMA DIRECTEUR EAU POTABLE

Planche 2

C ² EA		PLAN GENERAL	
122-224 boulevard Gustave Roussier 63000 CLERMONT-FERRAND Téléphone : 04 73 19 02 73 c2ea@orange.fr		NOM DU PROJET : AEP de la Renaudie V3.dwg	
1		DATE : 2018-21	SCHEMA : 1/1250
2		OBSERVATIONS : Elaboration du plan	CHARGE D'AFFAIRE : Pascal BONNETTE
3		DRESSE PAR : Myriam PICHON	VERIFIE PAR : Myriam PICHON
4			

- Légende:
- Réseau de distribution AEP
 - Poteau incendie
 - Vanne de sectionnement ouverte
 - Ventouse

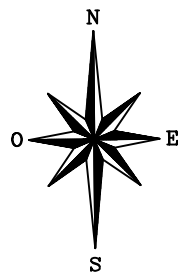

COMMUNE DE LA RENAUDIE
Département du PUY-DE-DÔME


ETUDE DU PATRIMOINE ET
SCHEMA DIRECTEUR EAU POTABLE

Planche 3

C²EA
222-224 boulevard Gustave Flaubert
63000 CLERMONT-FERRAND
Téléphone : 04 73 19 02 75
mpichon@c2ea.com
vivion@c2ea.com

PLAN GENERAL

INDICE	DATE	OBSERVATIONS	N° AFFAIRE	NOM du FICHIER	ECHELLE
1	MAI 2019	Elaboration du plan	2018 - 21	AEP_la renaudie_l93.dwg	1/1250
2			DRESSE PAR	VERIFIE PAR	CHARGE D'AFFAIRE
3			Pascal BONNETTE	Myriam PICHON	Myriam PICHON
4					
5					

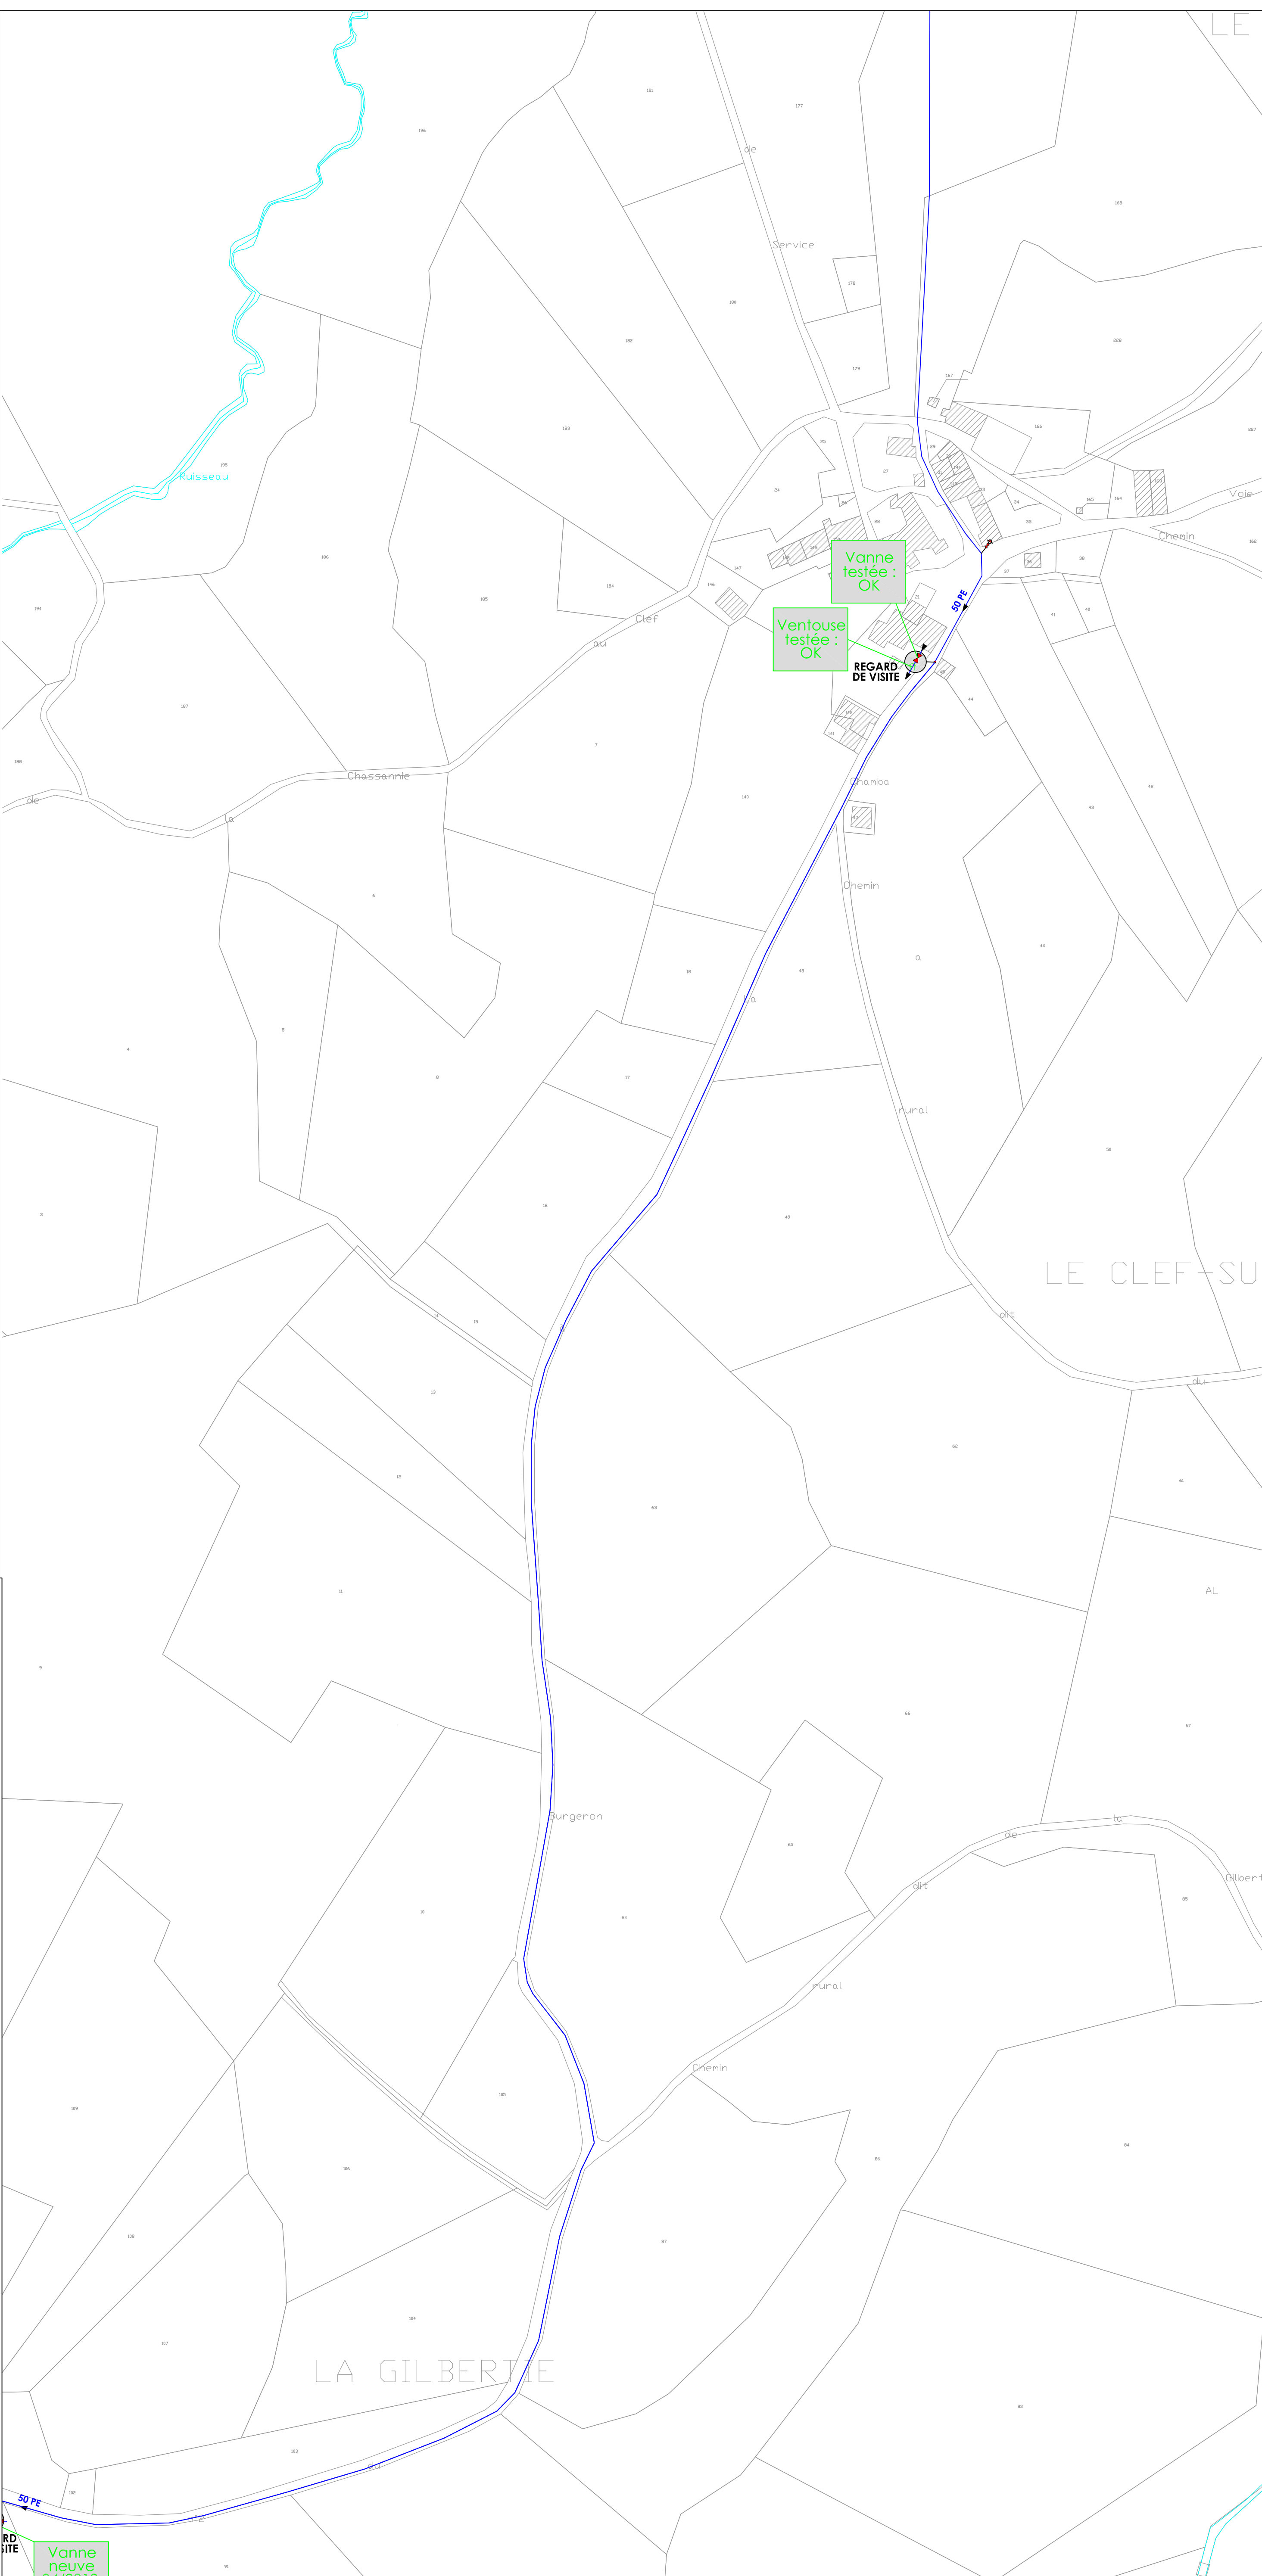

COMMUNE DE LA RENAUDIE
Département du PUY-DE-DÔME

ETUDE DU PATRIMOINE ET
SCHEMA DIRECTEUR EAU POTABLE

Planche 4



222-224 boulevard Gustave Flaubert
63000 CLERMONT-FERRAND
Téléphone : 04 73 19 02 75
mpichon@c2ea.com
ivion@c2ea.com



PLAN GENERAL

N° AFFAIRE	NOM du FICHIER	ECHELLE
2018 - 21	AEP_la renaudie_L93.dwg	1/1250


INDICE	DATE	OBSERVATIONS	DRESSE PAR	VERIFIE PAR	CHARGE D'AFFAIRE
1	MAI 2019	Elaboration du plan	Pascal BONNETTE	Myriam PICHON	Myriam PICHON
2					
3					
4					
5					

Légende:

- Réseau de distribution AEP
- Réducteur de pression
- Vanne de sectionnement ouverte
- Ventouse
- Vidange

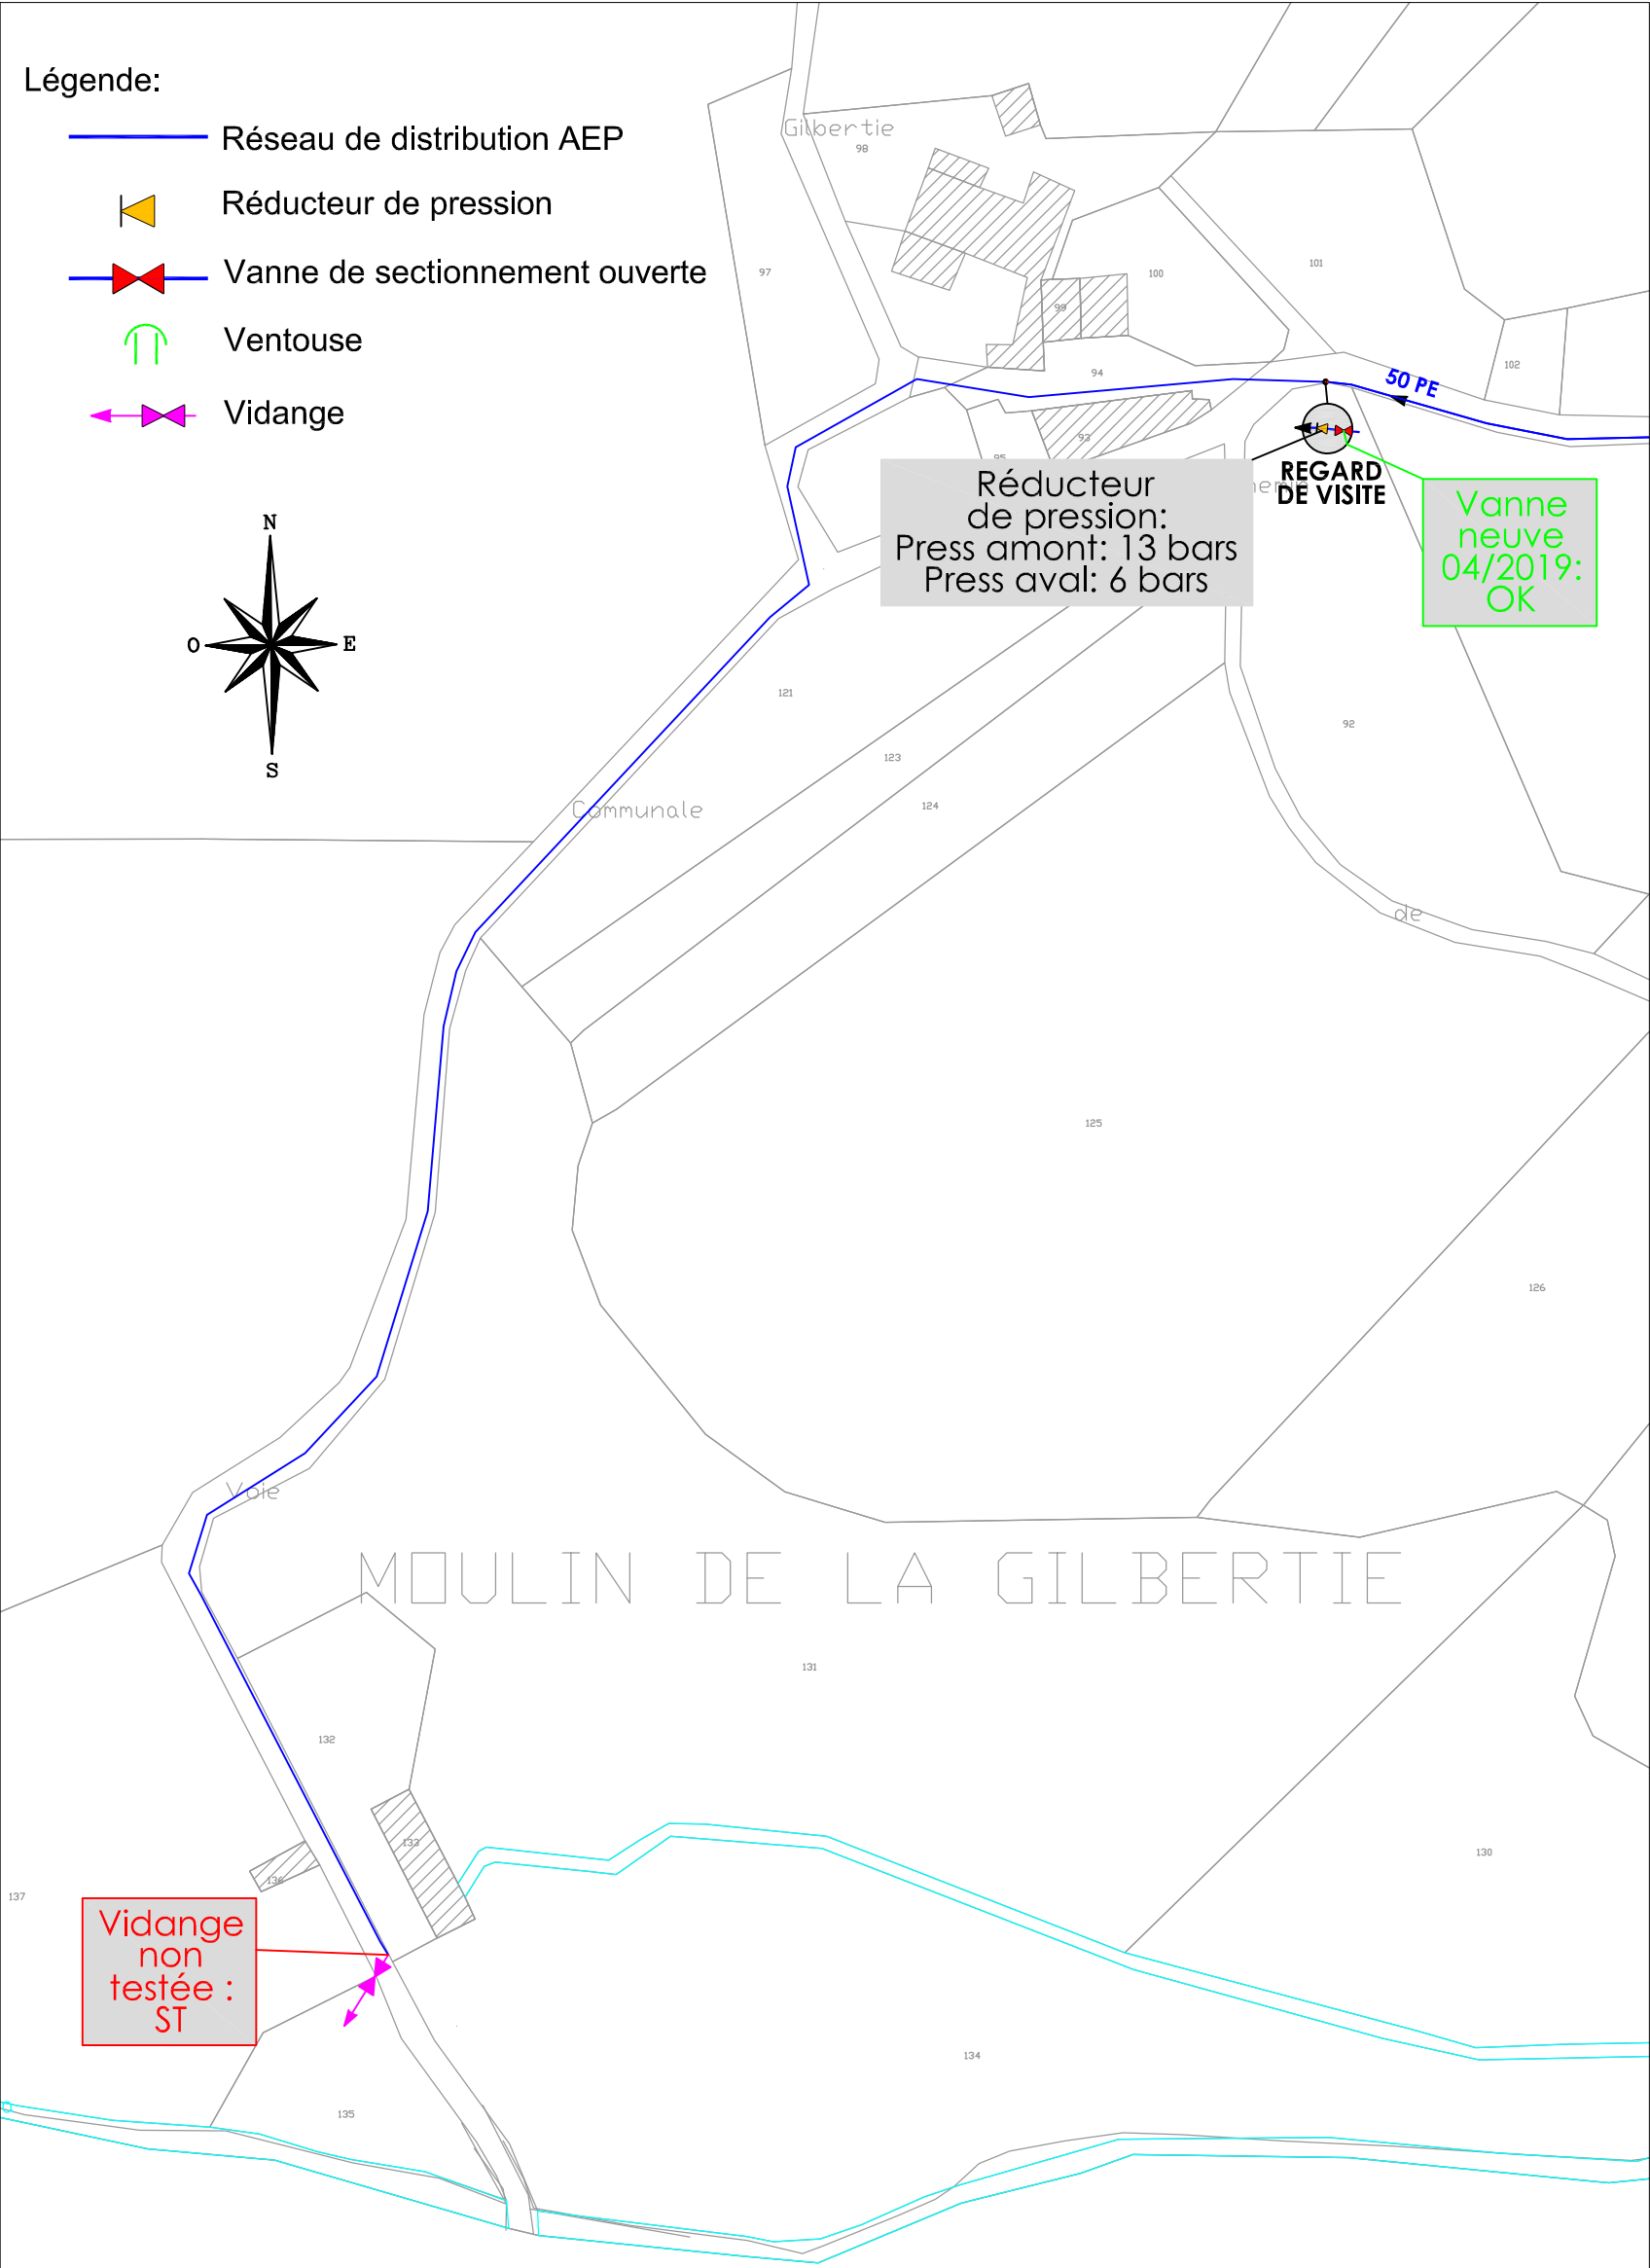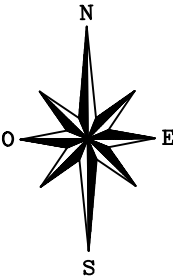

- Légende:
- Réseau de distribution AEP géré par le syndicat de la Faye
 - Compteur
 - Réducteur de pression
 - Vanne de sectionnement ouverte
 - Ventouse
 - Vidange

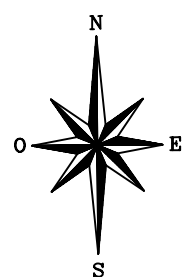

COMMUNE DE LA RENAUDIE
Département du PUY-DE-DÔME

ETUDE DU PATRIMOINE ET
SCHEMA DIRECTEUR EAU POTABLE

Planche 5

C ² EA			PLAN GENERAL		
222-224 boulevard Gustave Flaubert 63000 CLERMONT-FERRAND Téléphone : 04 73 19 02 75 mpichon@c2ea.com jvion@c2ea.com			N° AFFAIRE	NOM du FICHIER	ECHELLE
			2018 - 21	AEP_la renaudie_193.dwg	1/1250
INDICE	DATE	OBSERVATIONS	DRESSE PAR	VERIFIE PAR	CHARGE D'AFFAIRE
1	Mai 2019	Elaboration du plan	Pascal BONNETTE	Myriam PICHON	Myriam PICHON
2					
3					
4					
5					

