Département du Puy-de-Dôme

Commune de

SAINT REMY sur Durolle

8

Plan des réseaux d'Eau Potable

Echelle : 1/5000

Réalités
180, Rue Clément Ader
42153 RIORGES
Tel : 04 77 67 63 06
E-mail : rafaronne@realites.tm.fr

P.L.U.

REVISION DU POS ET TRANSFORMATION EN PLU

Mise en révision du POS le 9 Décembre 2002
Arrêté du projet du PLU le 15 Juillet 2006

Approbation du PLAN LOCAL D'URBANISME le 19 Mars 2007

Vu pour être annexé à la délibération du Conseil Municipal en date du 19 Mars 2007

REVISIONS ET MODIFICATIONS

N°1 :
Initiées,
Pour le Maire
L'Adjoint,

- 2
- 3
- 4
- 5

REÇU à la SOUS-PREFECTURE
le 18 AVR. 2007
de THIERS

MAIRIE DE SAINT-REMY-SUR-DUROLLE (P.-de-D.)

J.L. RIMBERT

Légende
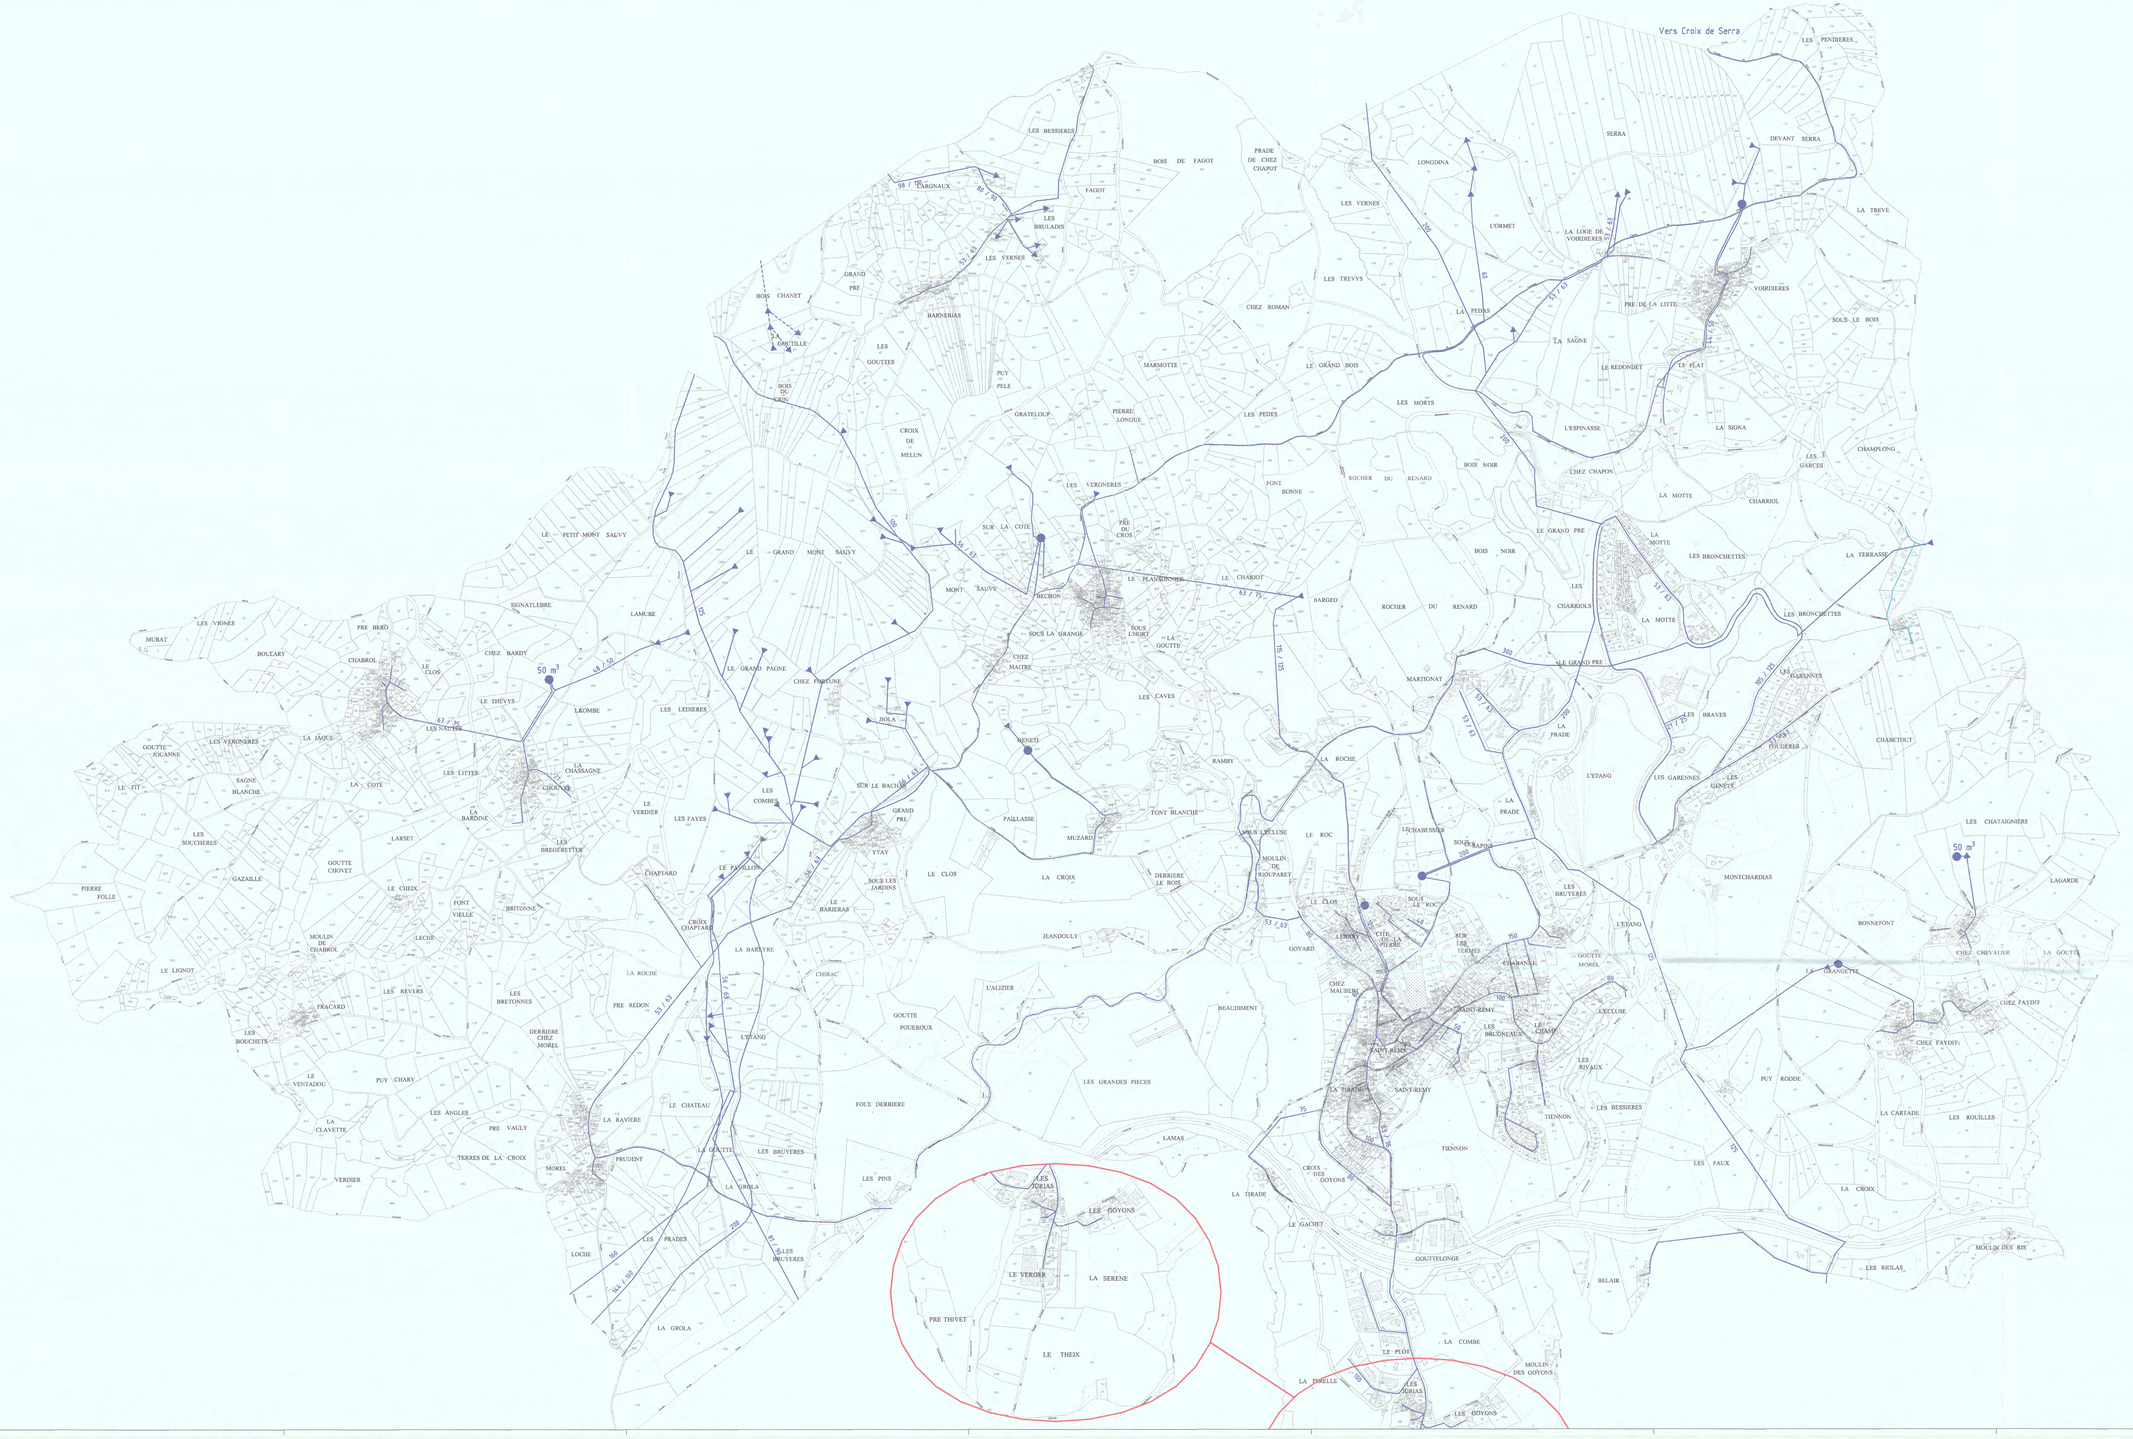
- Réseau existant d'eau potable dépendant de la commune de PALLADUC
- Réseau existant d'eau potable
- Réseau projeté d'eau potable
- Captage
- Réservoir