


Plan Local d'Urbanisme

PLAN DU RESEAU D'EAU POTABLE

Echelle : 1/5 000"

Vu pour être amené à la délibération du conseil communautaire en date du 20 juillet 2019
approuvant le plan local d'urbanisme (PLU)

Agence d'Urbanisme de Centre Local - Service d'Urbanisme Intercommunal
Maison des Communes - rue Auguste Renoir - B.P.609 - 64006 PAU CEDEX
Tél 05 59 50 84 59 A7 - Courriel : service.urbanisme@pag64.fr

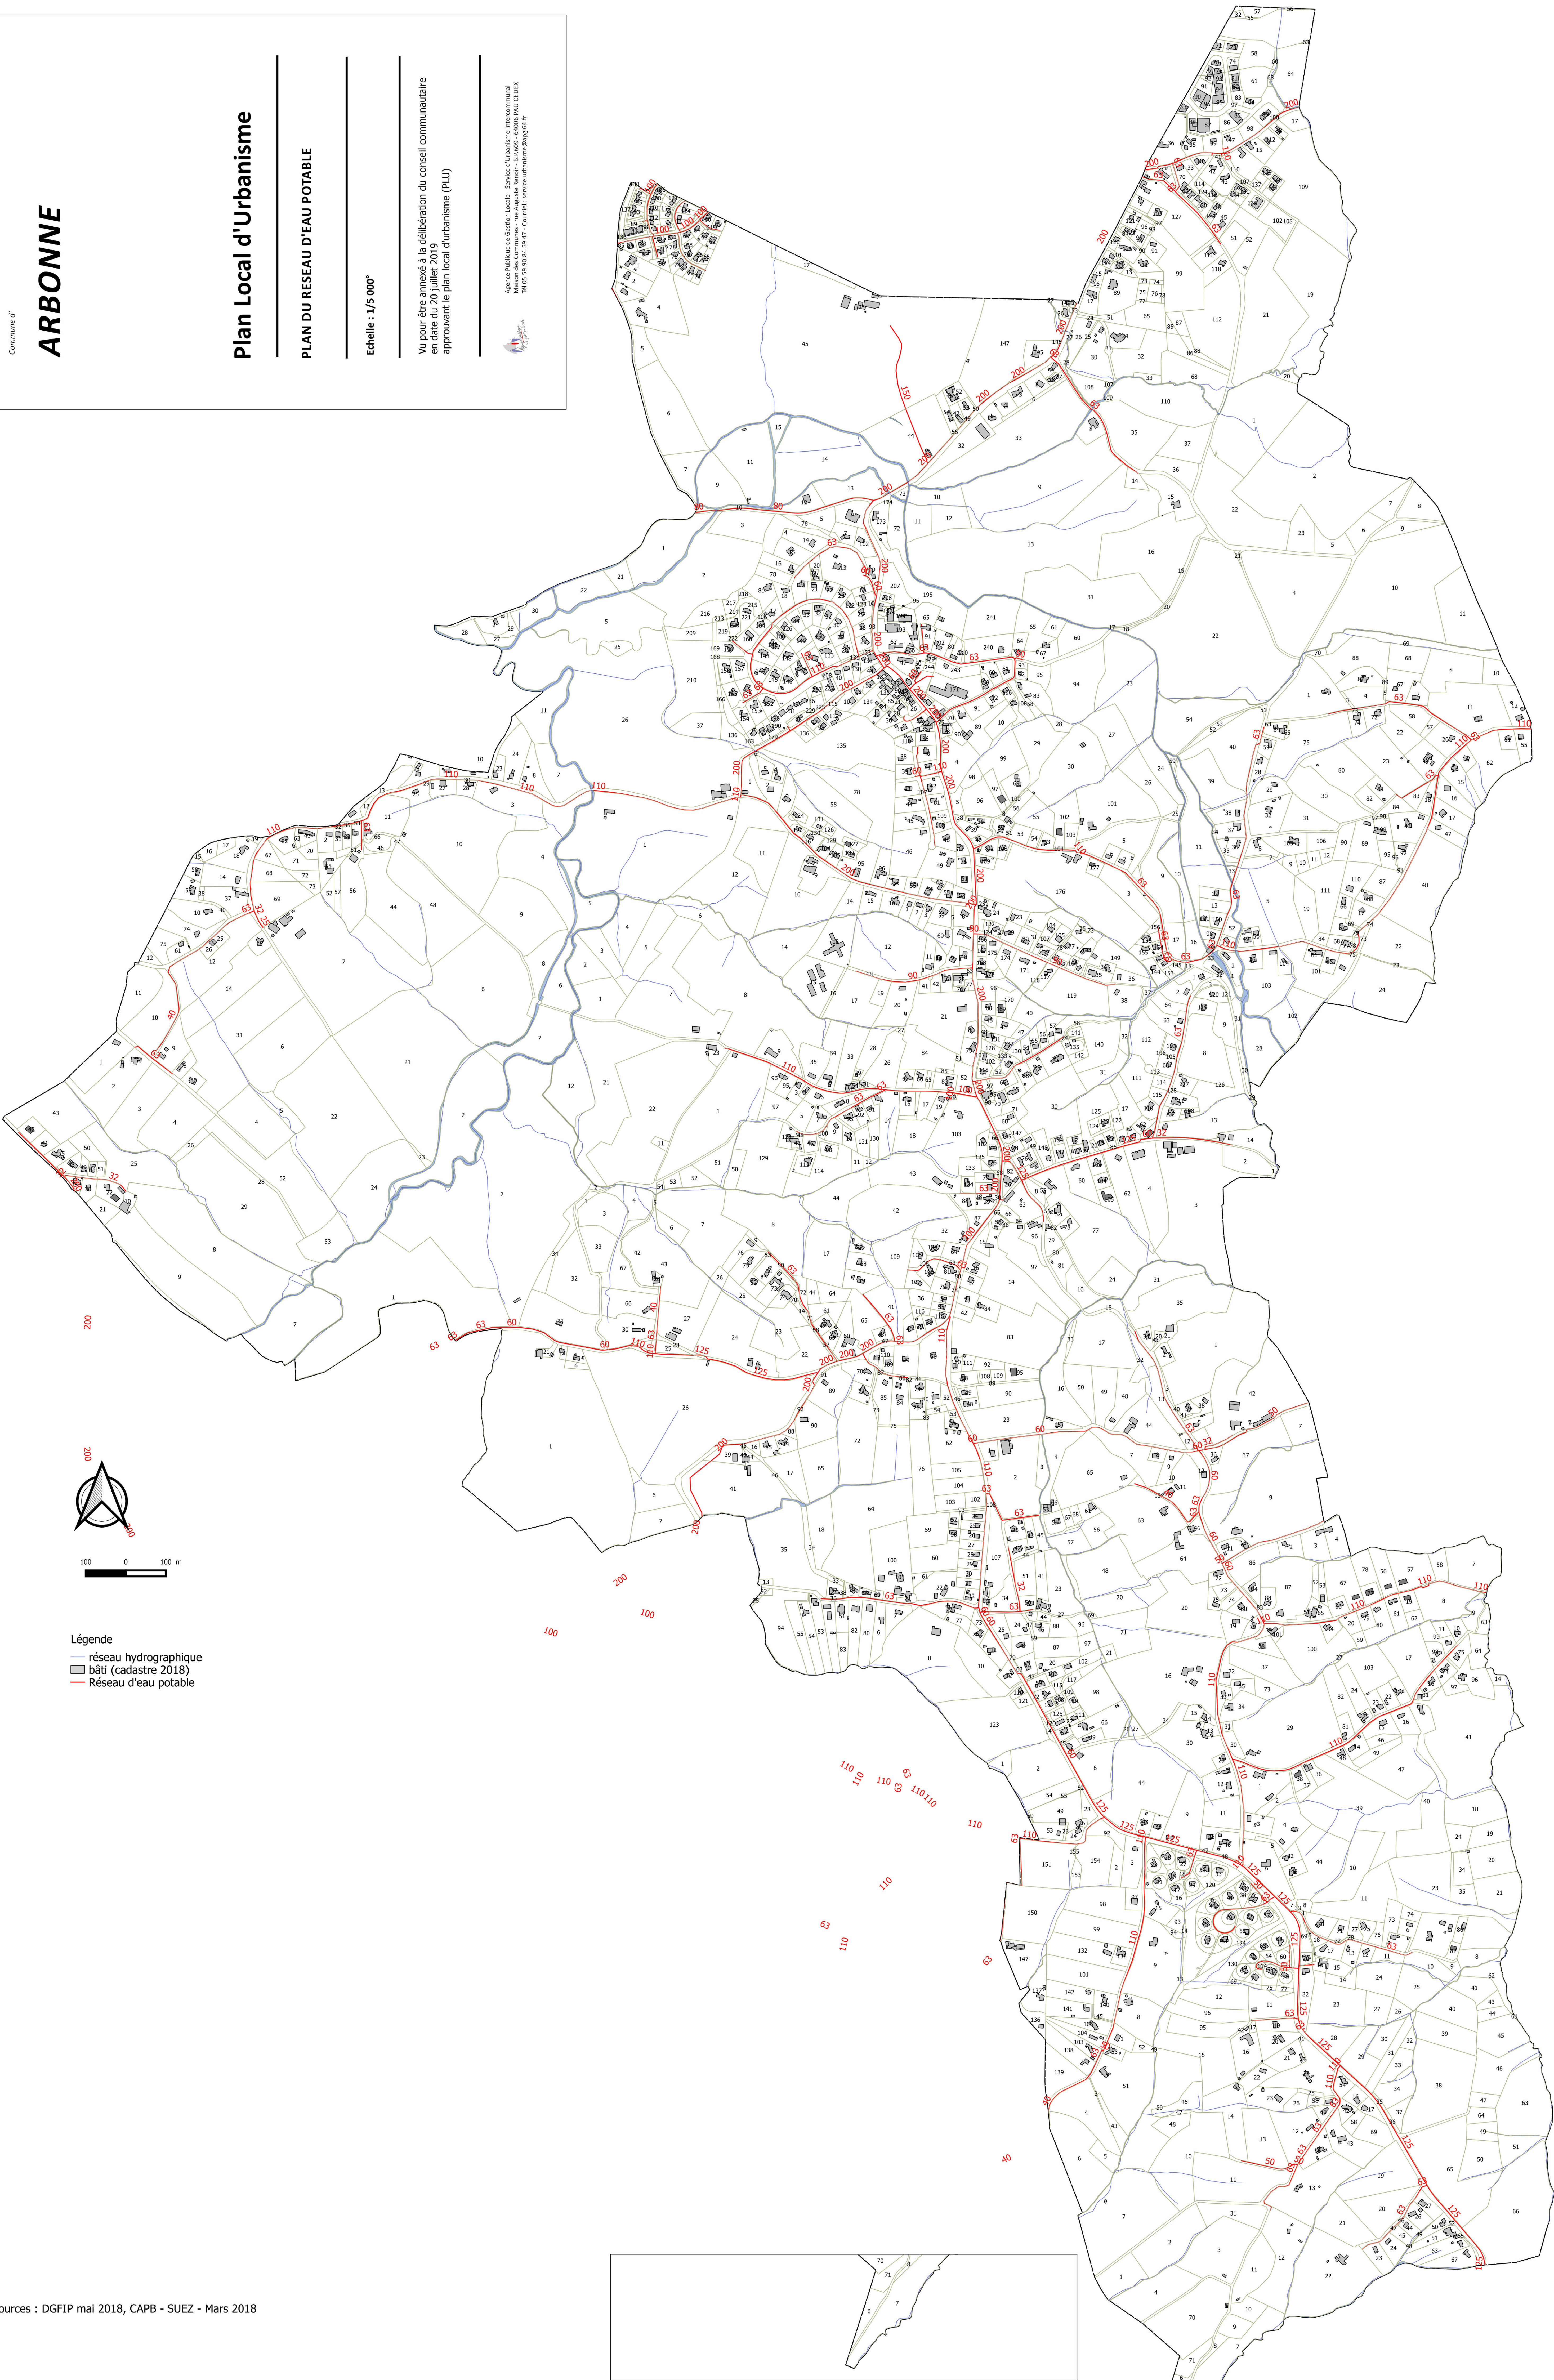

Légende
— réseau hydrographique
■ bâti (cadastre 2018)
— Réseau d'eau potable