


5 REVISION



1/5 000
ANNEXES SANITAIRES

Jan 18 - FCN - ANA - b

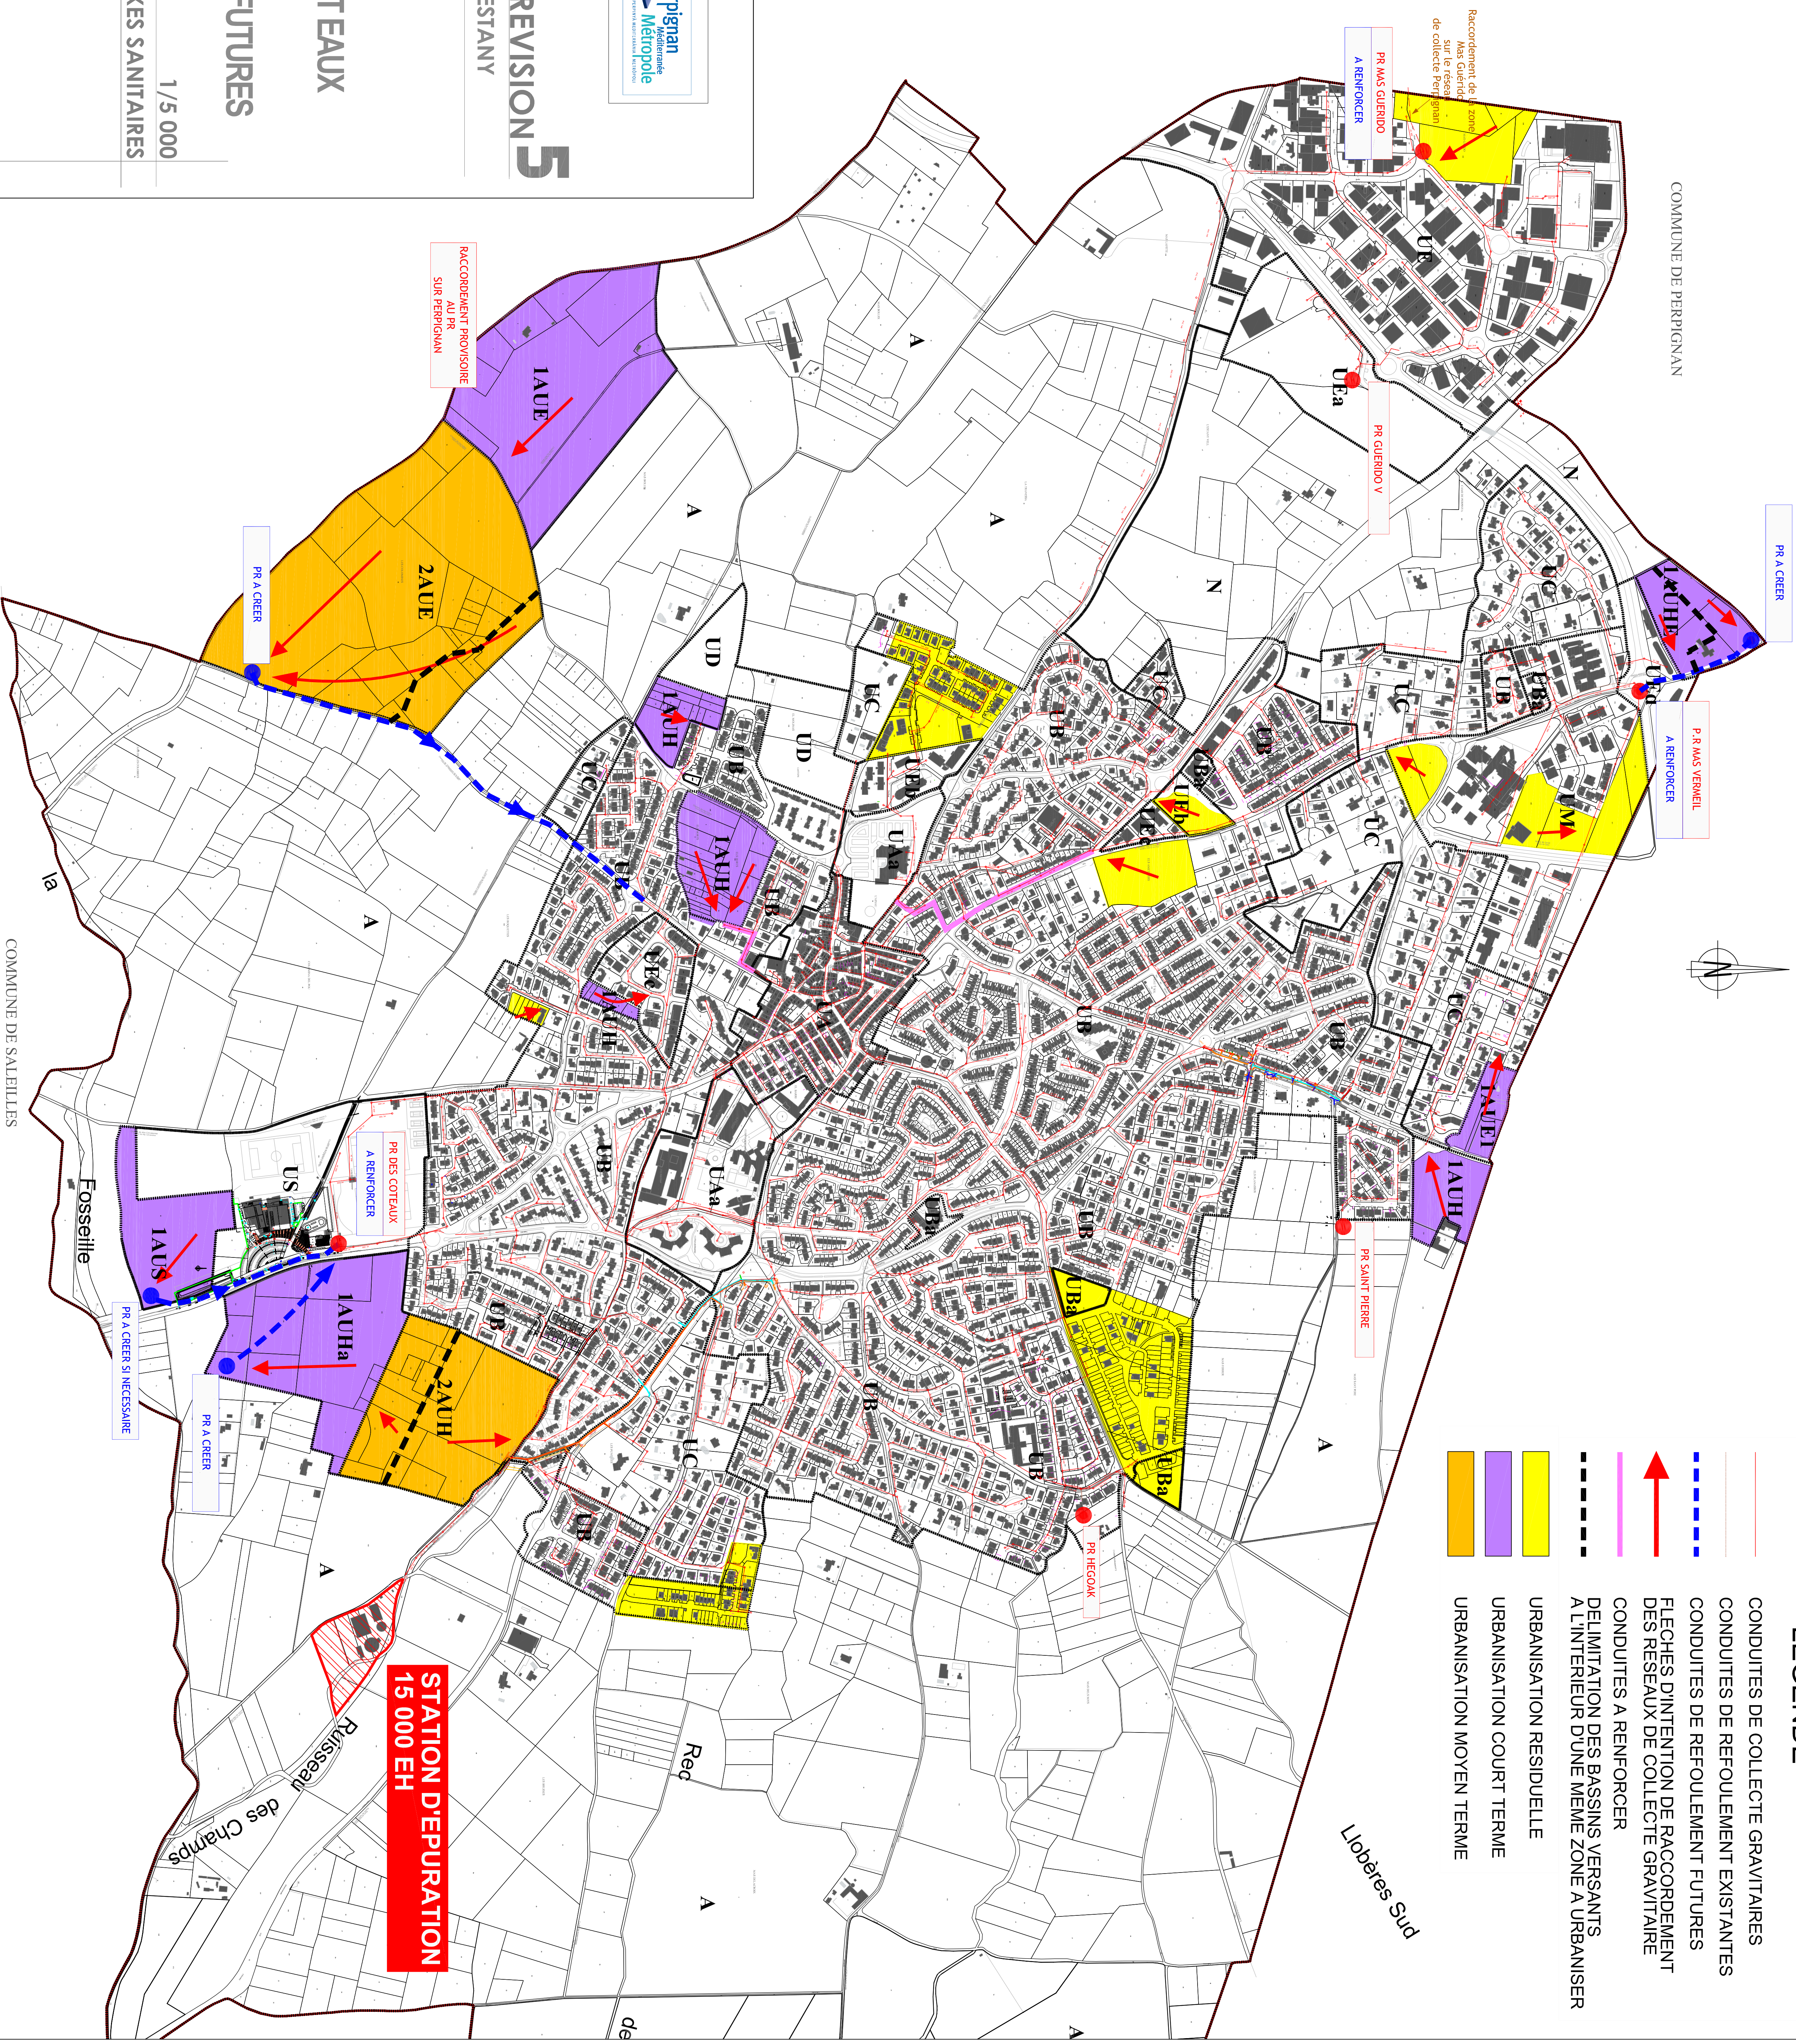

LEGENDE

- | | |
|---|--|
|  | CONDUITES DE COLLECTE GRAVITAIRES |
|  | CONDUITES DE REFOULEMENT EXISTANTES |
|  | CONDUITES DE REFOULEMENT FUTURES |
|  | FLECHES D'INTENTION DE RACCORDEMENT
DES RESEAUX DE COLLECTE GRAVITAIRE |
|  | CONDUITES A RENFORCER |
|  | DELIMITATION DES BASSINS VERSANTS
A L'INTERIEUR D'UNE MEME ZONE A URBANISER |
|  | URBANISATION RESIDUELLE |
|  | URBANISATION COURT TERME |
|  | URBANISATION MOYEN TERME |