

RESEAU D'ALIMENTATION EN EAU POTABLE
ETAT FINAL

LEGENDE :



ECHELLE : 1 / 1500

-  INTENTION DE RACCORDEMENT AU RESEAU AEP
-  SECTEUR A RACCORDER
-  POTEAU INCENDIE A CREER
-  RESEAU DE DISTRIBUTION GRAVITAIRE
-  RESEAU D'ADDITION
-  VANNE
-  VANNE FERMEE
-  VIDANGE
-  POTEAU INCENDIE
-  FONTAINE
-  CAPTAGE, SOURCE
-  FILTRE A SABLE



5, Allée des Villas Amiel
66000 PERPIGNAN - FRANCE
Tél. 04 68 82 82 60 Fax: 04 68 88 98 25

indice	date	établi par	visa	modification	vérifié par	visa
03	16/12/13	A. BLANC			AEP Lotissement La Soulane	
02	10/07/13	A. BLANC				
01	26/09/07	A. BLANC				

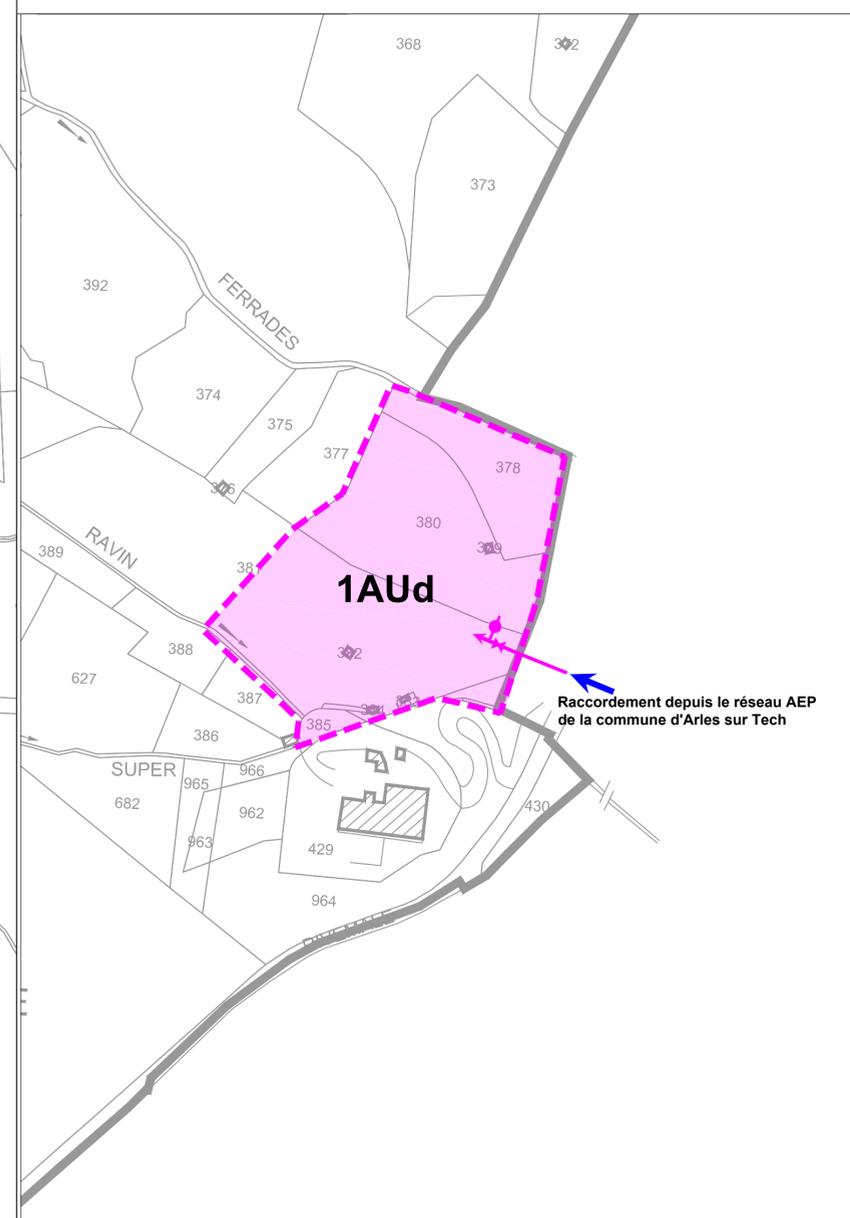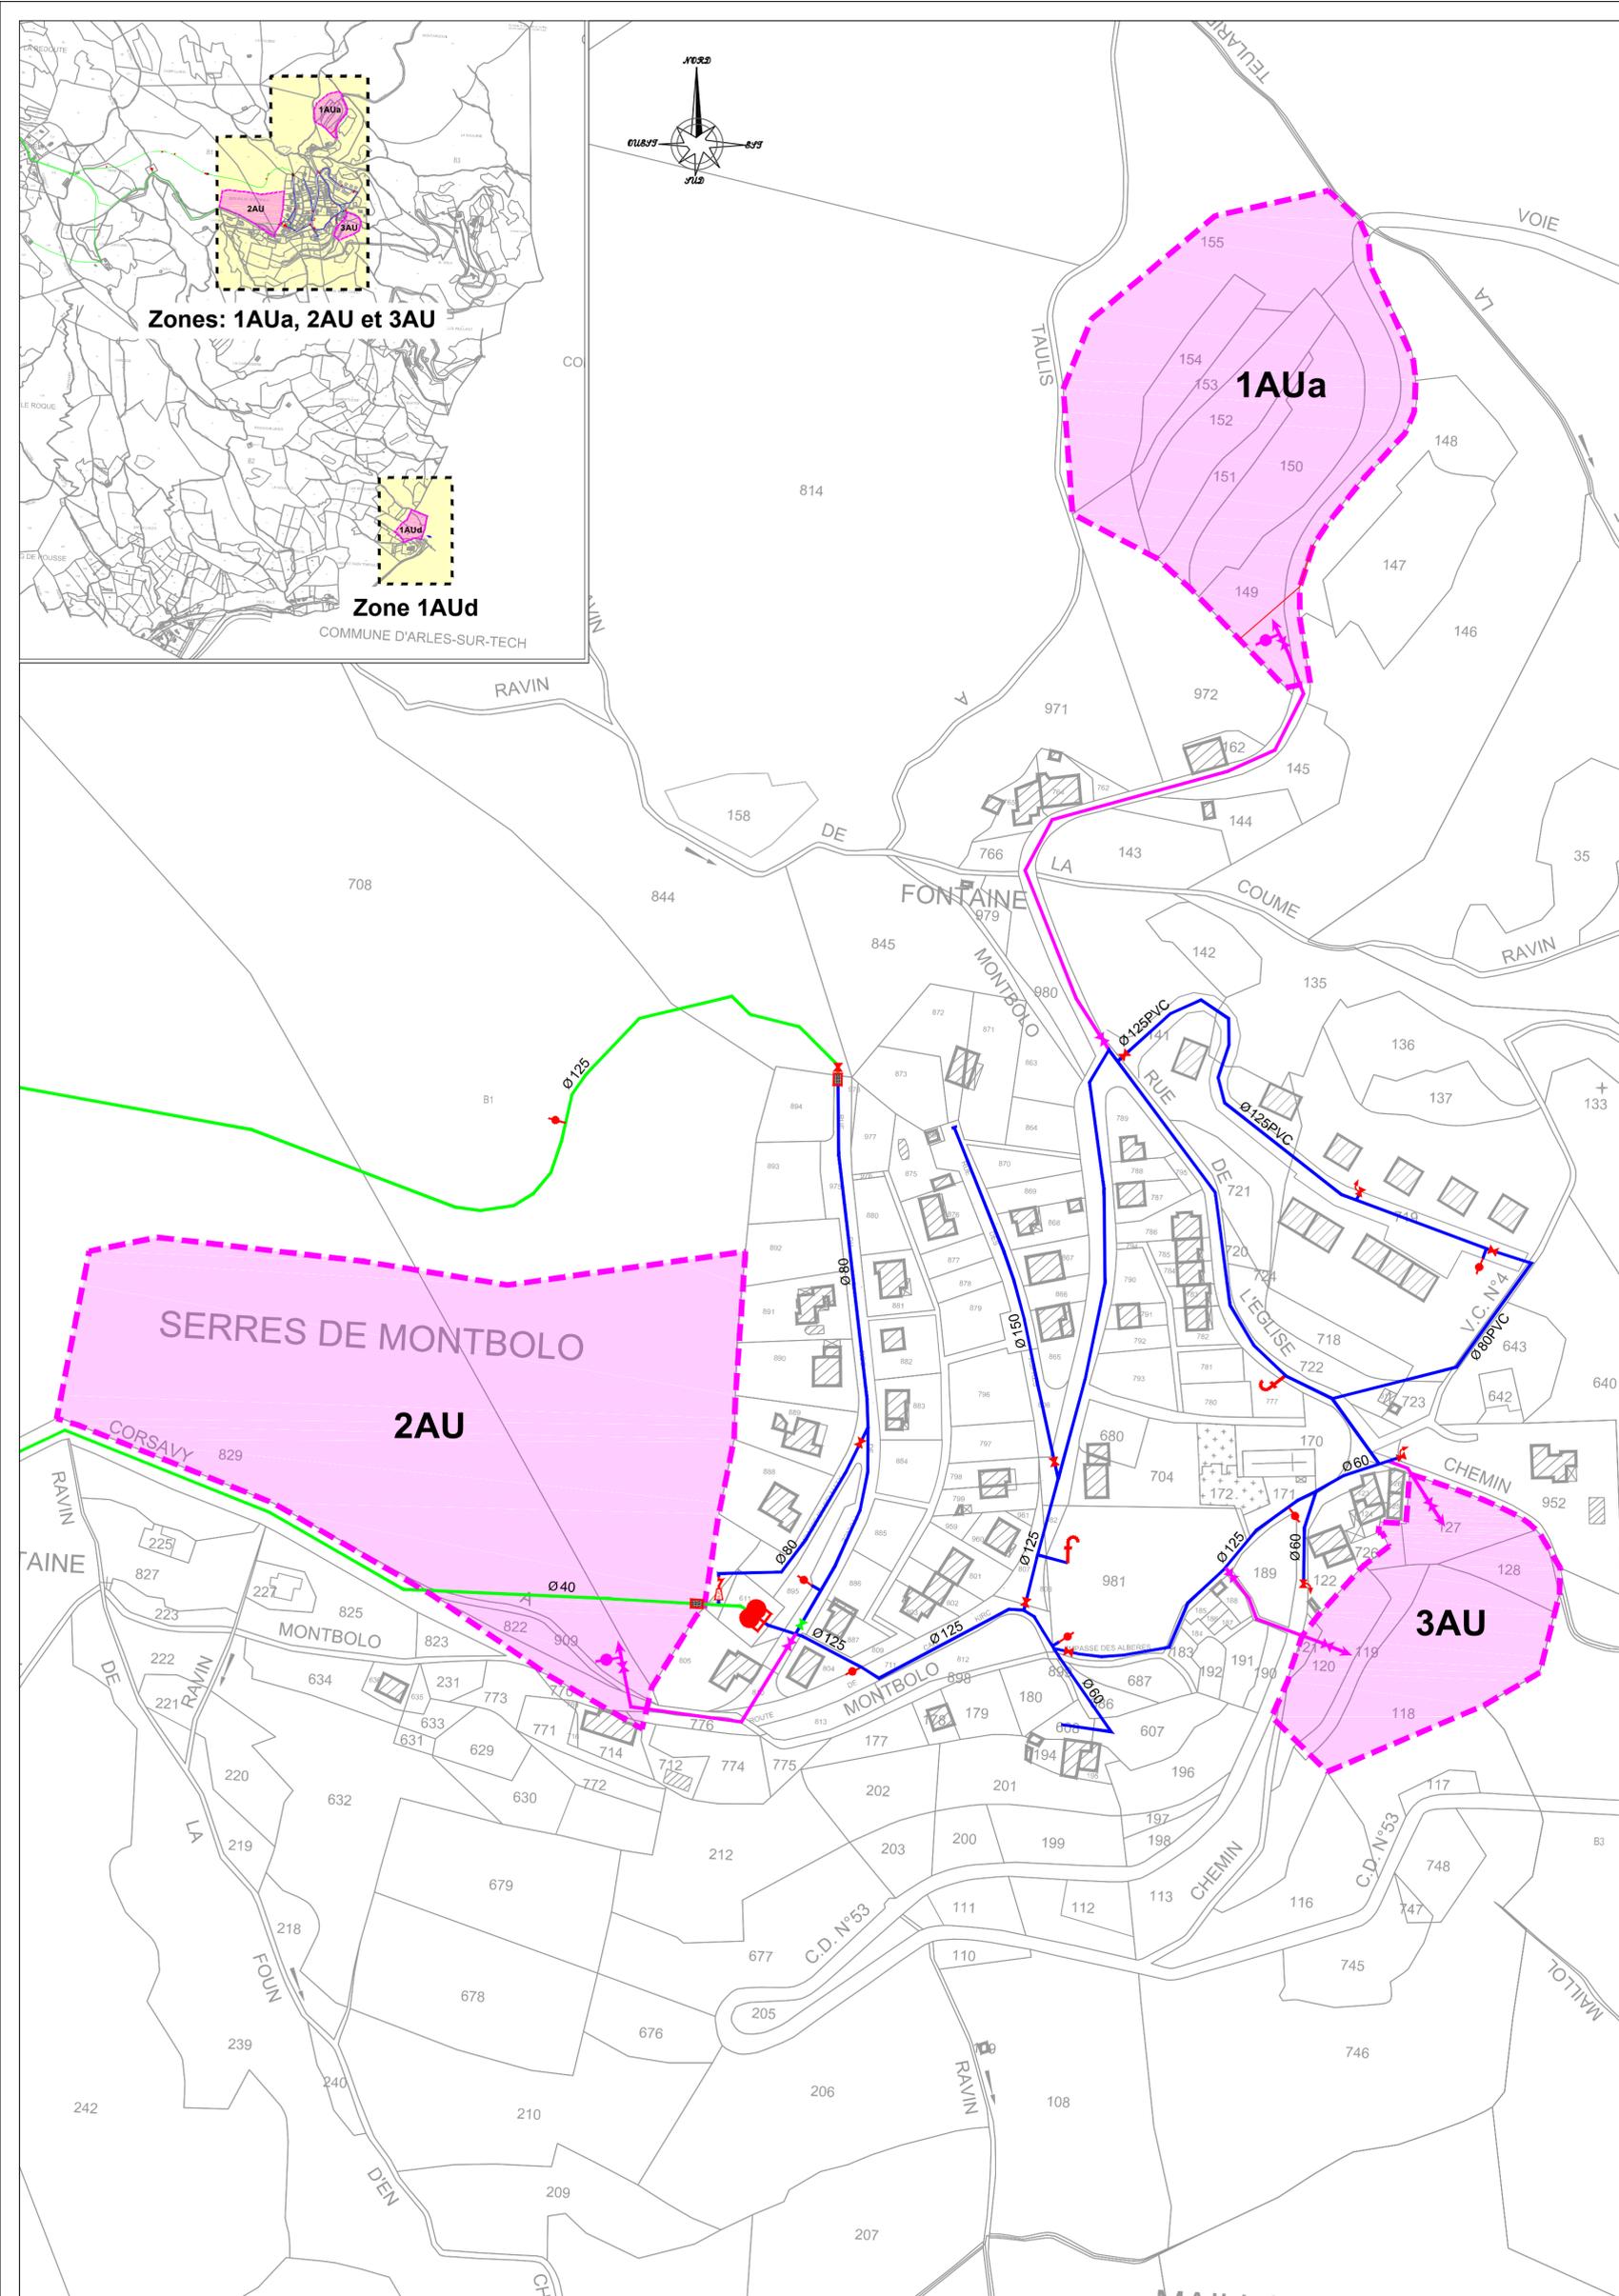

Zones: 1AUa, 2AU et 3AU

Zone 1AUd

SERRES DE MONTBOLO
2AU

3AU

1AUd

Raccordement depuis le réseau AEP
de la commune d'Arles sur Tech