


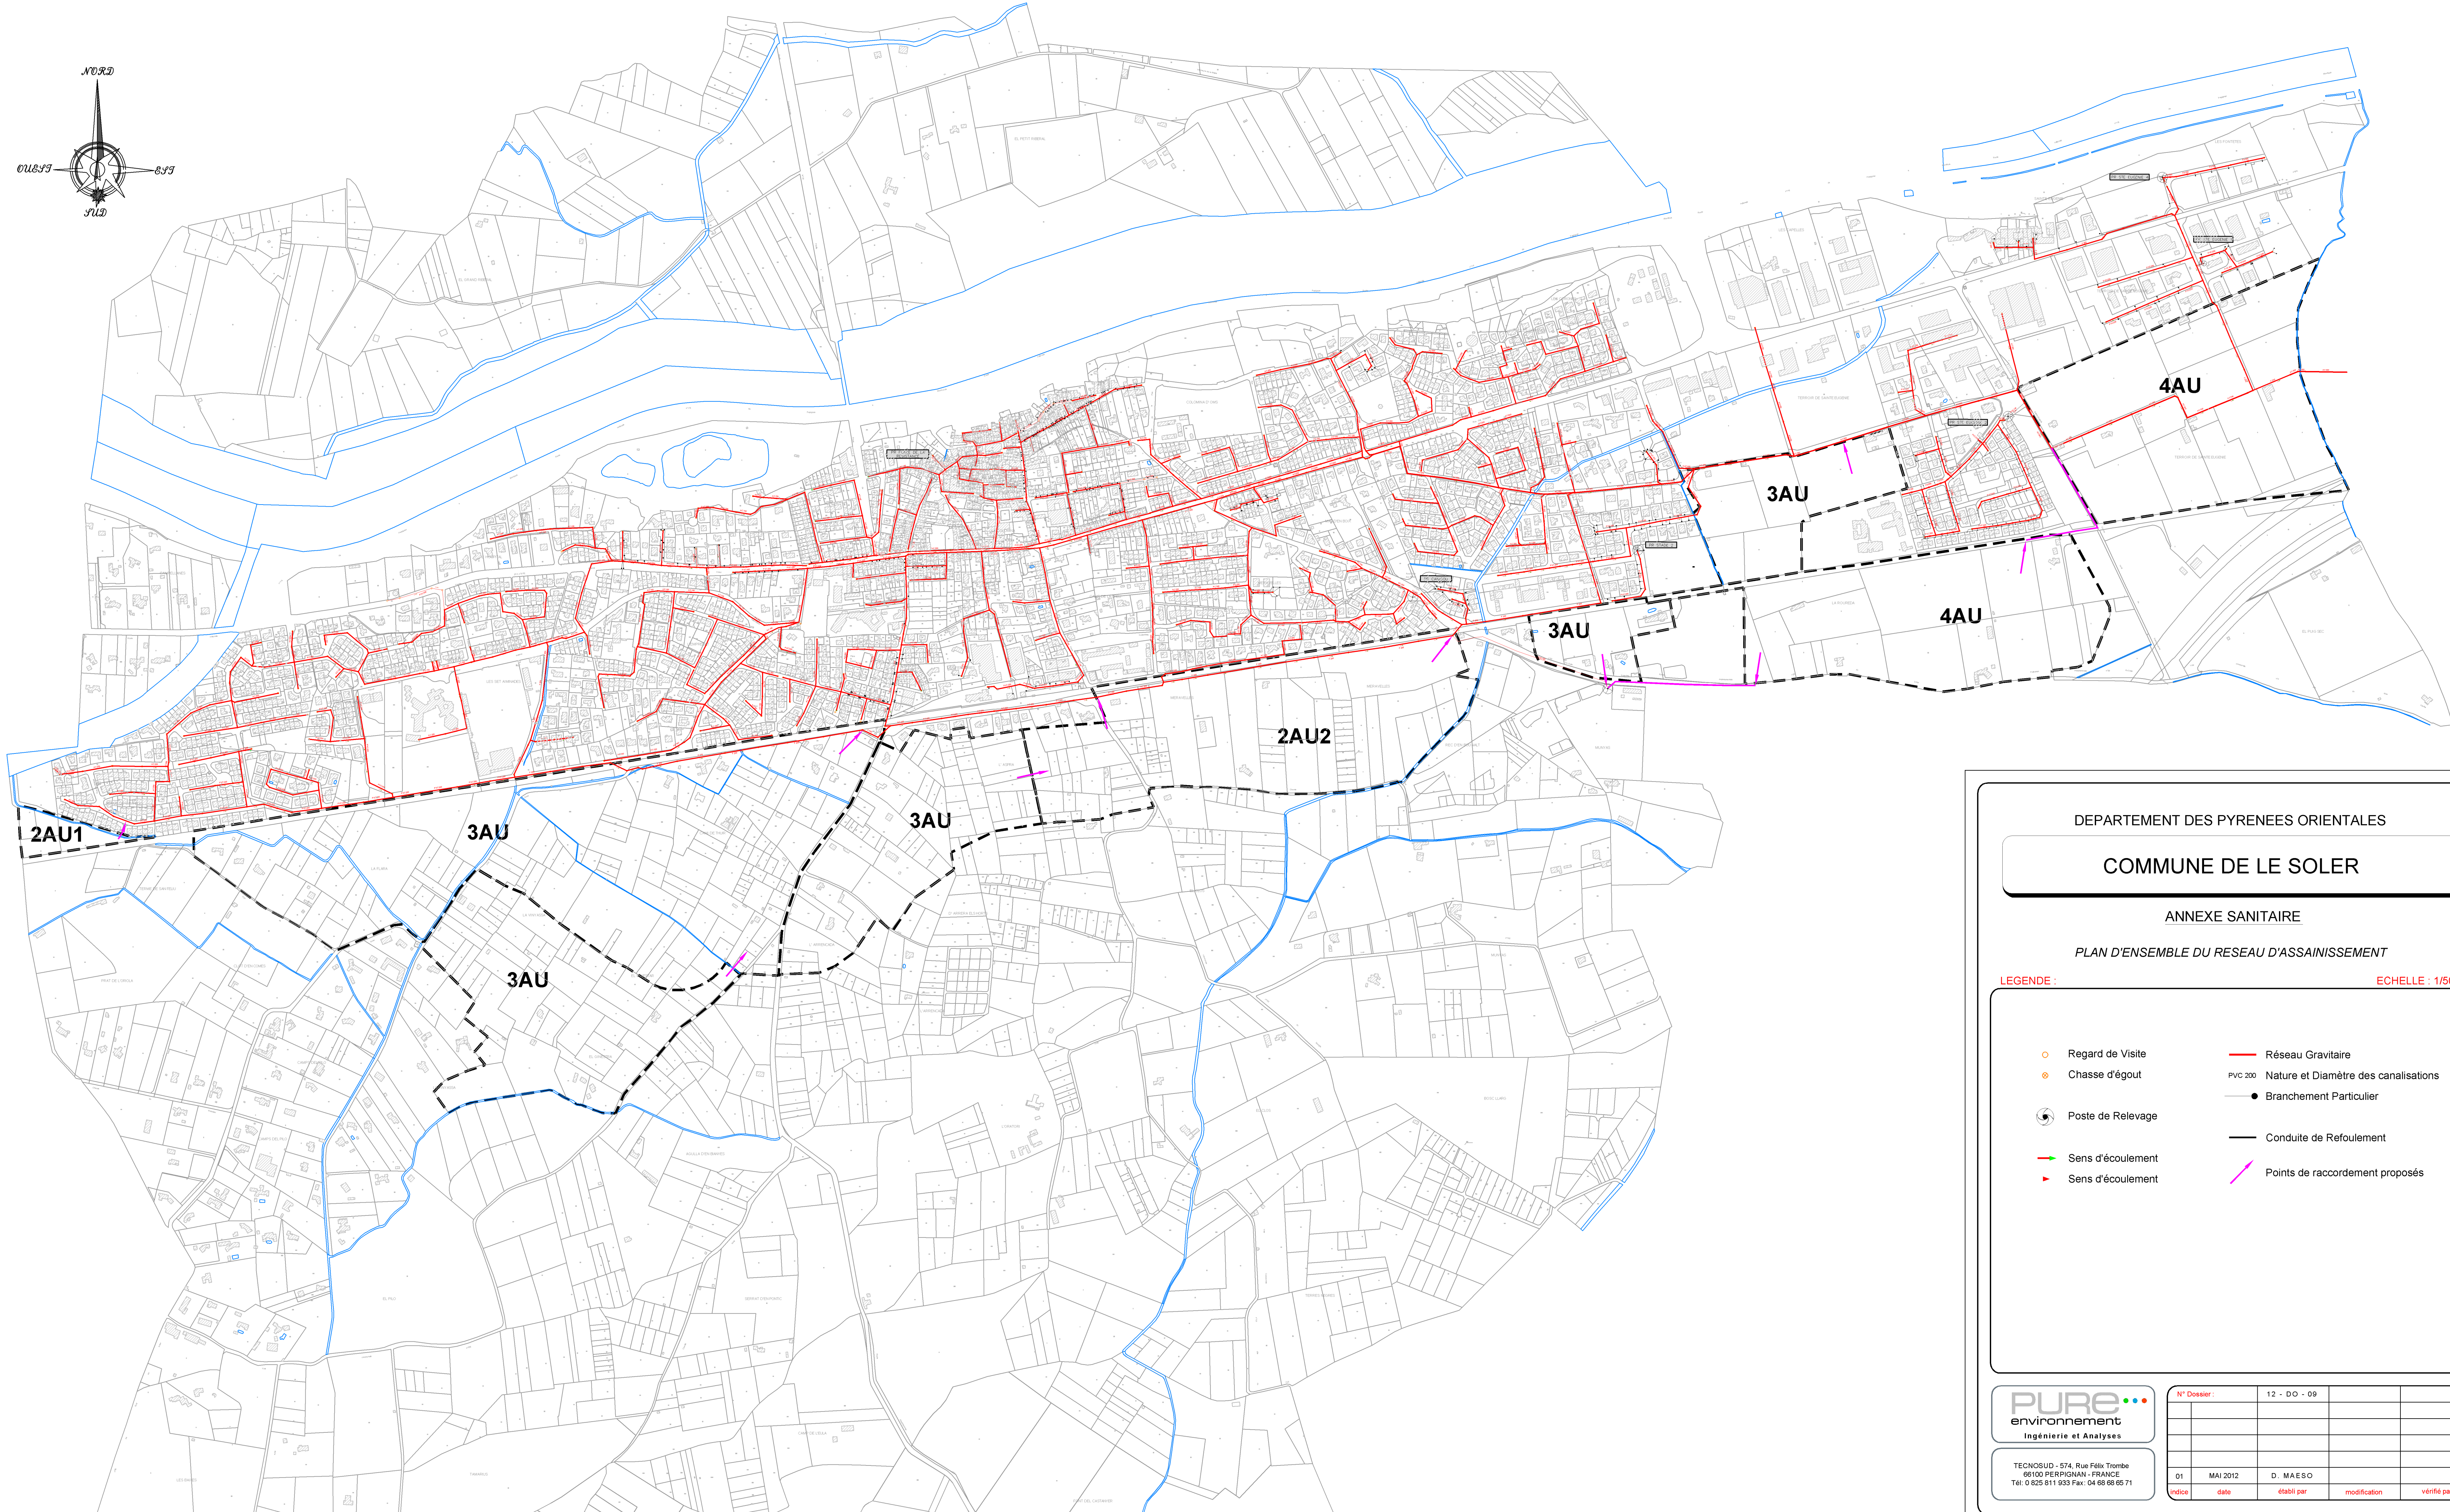

DEPARTEMENT DES PYRENEES ORIENTALES

COMMUNE DE LE SOLER

ANNEXE SANITAIRE

PLAN D'ENSEMBLE DU RESEAU D'ASSAINISSEMENT

LEGENDE : ECHELLE : 1/5000

- Regard de Visite
- Chasse d'égout
- Poste de Relevage
- Sens d'écoulement
- Sens d'écoulement
- Réseau Gravitaire
- PVC 200 Nature et Diamètre des canalisations
- Branchement Particulier
- Conduite de Refoulement
- Points de raccordement proposés



TECNOSUD - 574, Rue Félix Trombe
66100 PERPIGNAN - FRANCE
Tél: 0 825 811 933 Fax: 04 68 68 65 71

N° Dossier :	12 - DO - 09			
01	MAI 2012	D. MAESO		
Indice	date	établi par	modification	vérifié par