

Périmètre de la Région de
Saverne-Marmoutier
Dettwiller

Création du plan : 01/05/1999
Mise à jour résauze : 16/01/2018
Dessinateur : M. OTTMANN
Report des extensions : 20/03/2018
sur la base du Plan de Zonage
recu le : 02/03/2018

Légende PLU :


- Conduite AEP à prévoir
- Conduite AEP à renforcer

Tableaux of assemblage

Planche : 1/2

Légende:			
	Réseau (eau) (Brux)		Vanne ouverte
	Réseau (eau) (Basse pression)		Robinet prise
	Réseau (eau) (Moyenne pression)		Requet de branchement Léger
	Réseau (eau) (Haute pression)		Requet de branchement Lourd
	Conduite en vitrifié		Bouchon
	Réseau non complétement		Escabe plans
	Tronçon d'iondence (PI)		Séparateur de tronçons
	Potée d'iondence (PA)		Gène de réduction
	Pylône (PI)		Verticale
	Croce d'iondence (Raccorde)		Vitrerie, Purgé ou Adésion
	Croce d'iondence (Pas raccorde)		Hydrant d'iondence (HA)
	Tronçon d'iondence (Pas raccorde)		Hydrant ou Abandonné de pression
			Boue d'iondence
			Requet de compte
			Requet de réputation
			Station de pompage
			Station relais
			Station de traitement
			Soutre
			Puits
			Bras-charge
			Cabotour
			Relevé
			Câble soude
			Attachement
			Plan de récoment

Reproduction soumise à l'autorisation préalable du SDEA * SCAN25 - IGN Paris - Reproduction interdite - Licence n°9278

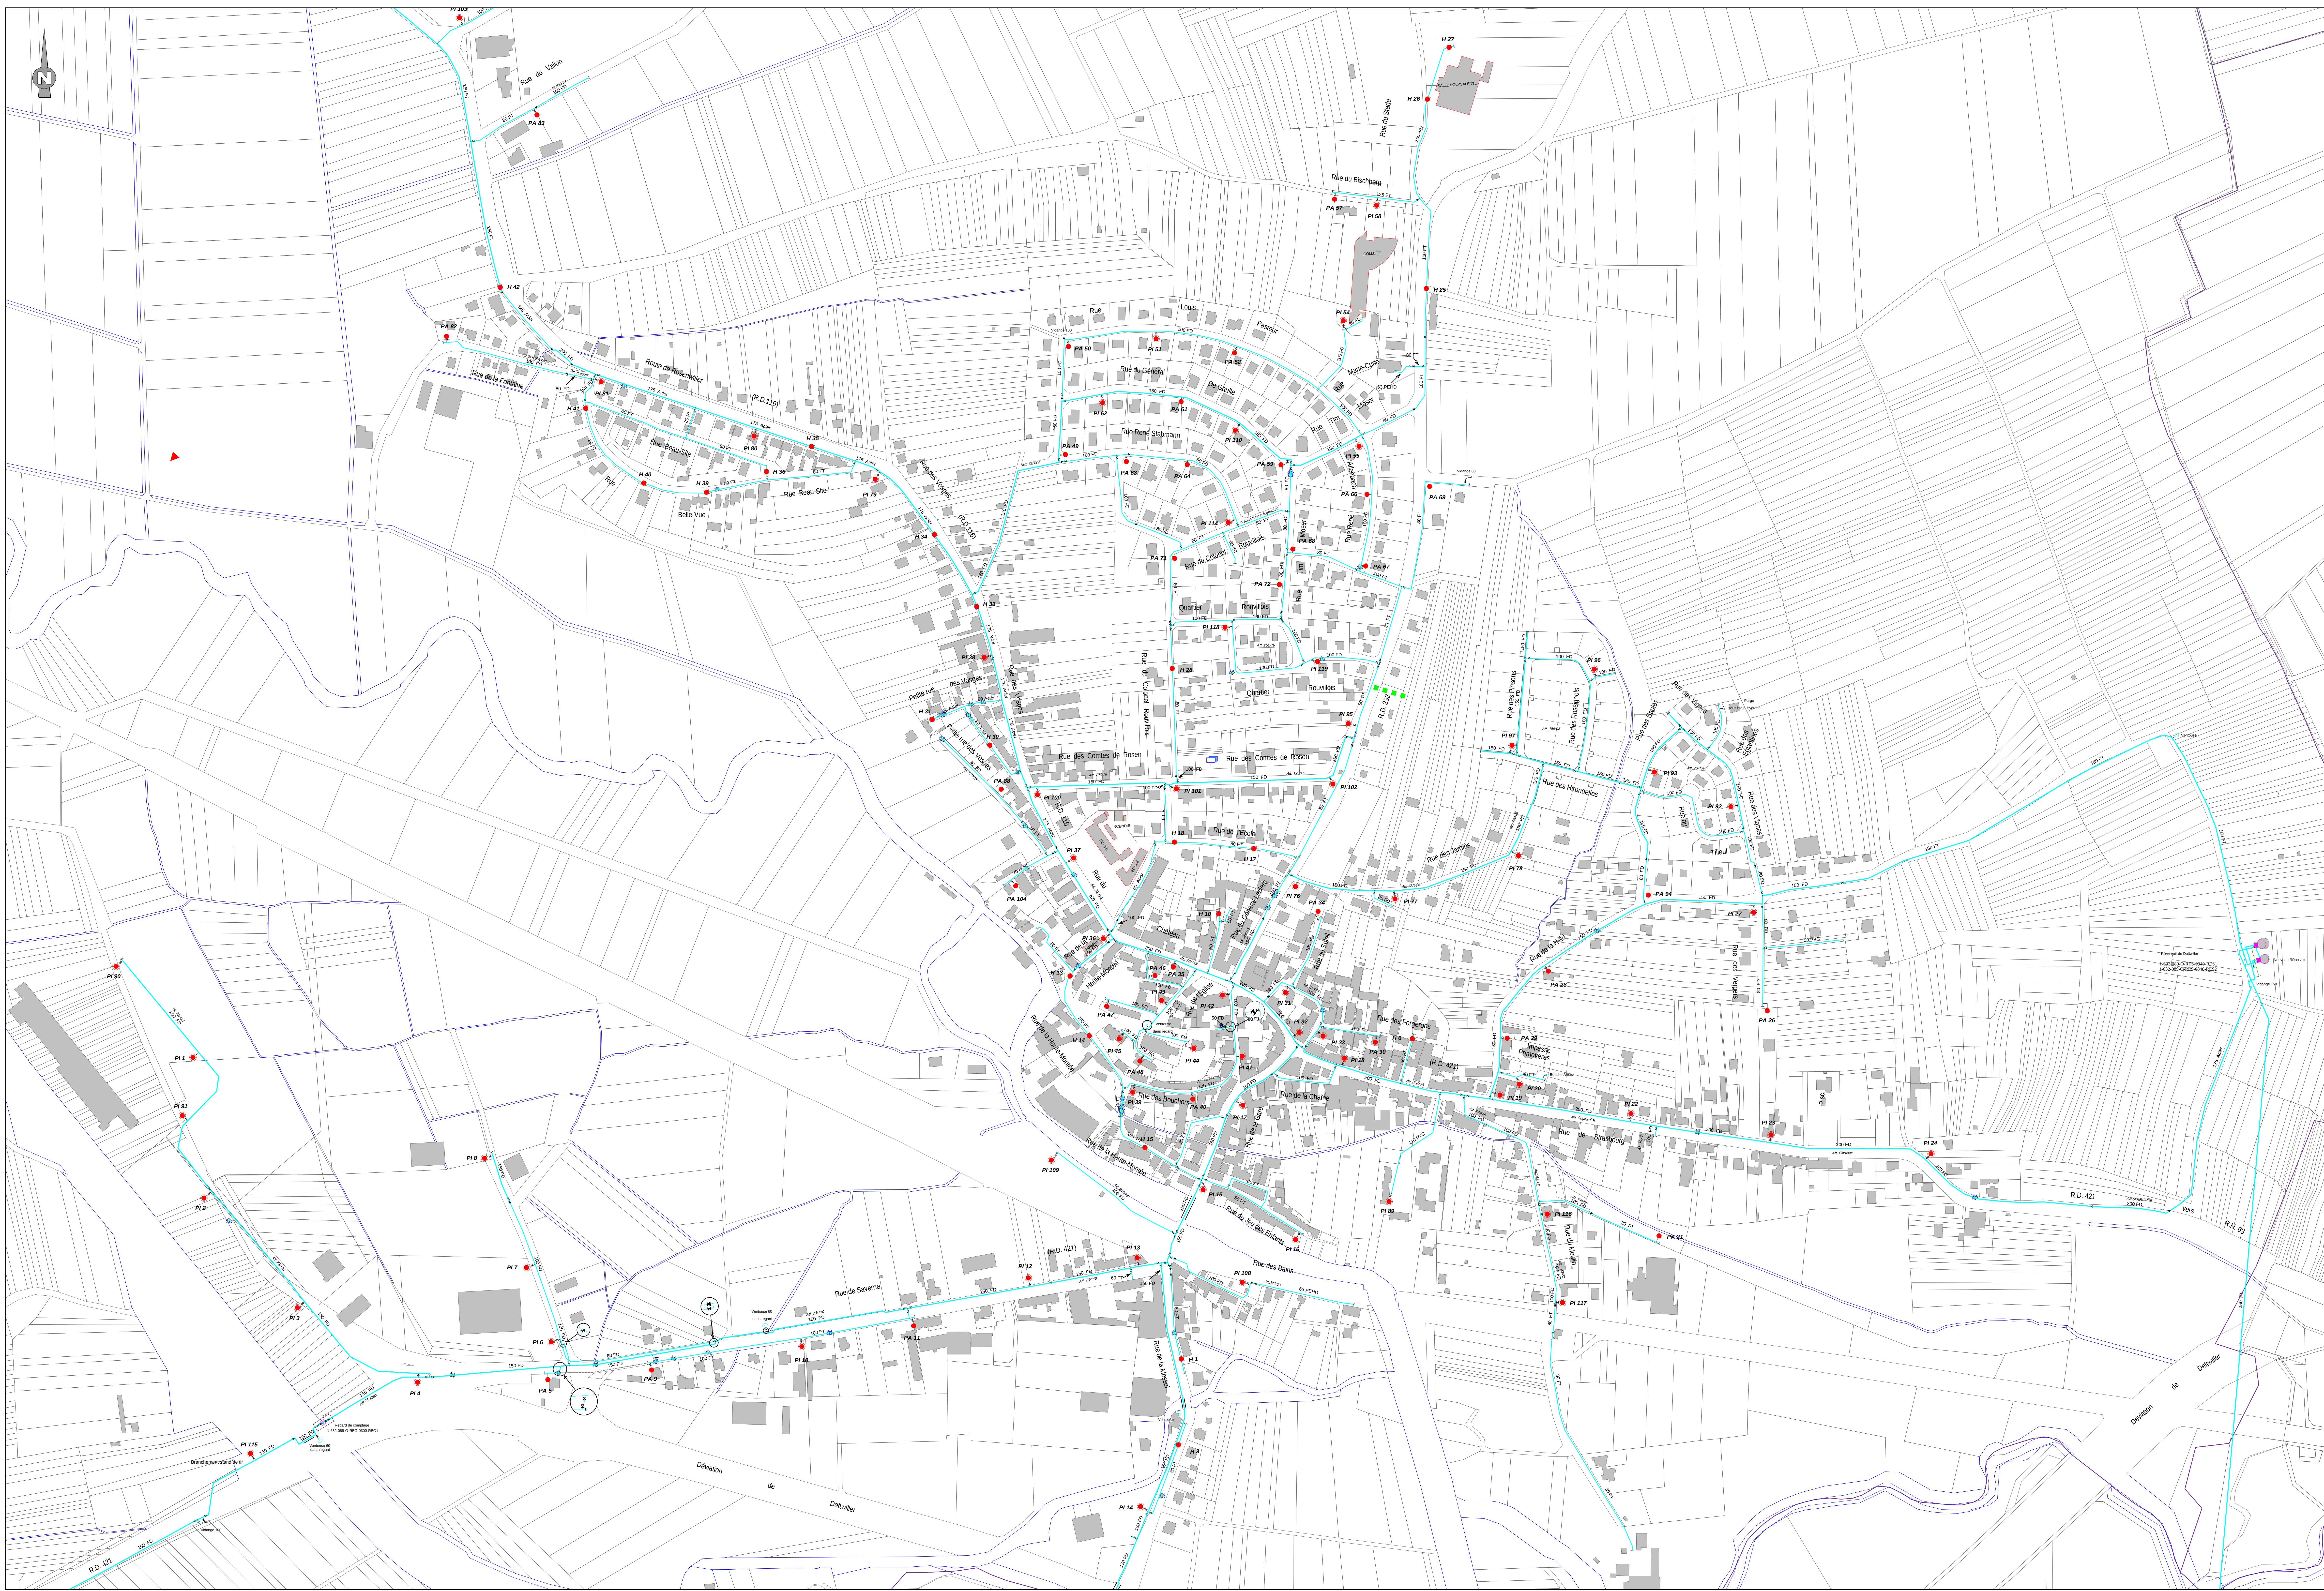



Périmètre de la Région de
Saverne-Marmoutier
Dettwiller

Création du plan : 01/06/1999
Mise à jour réseaux : 16/01/2018
Dessinateur : M. OTTMANN
Report des extensions : 20/03/2018
sur la base du Plan de Zonage
reçu le : 02/03/2018

Reproduction soumise à l'autorisation préalable du SDEA * SCAN25 - IGN Paris - Reproduction Interdite - Licence n°9278

