RÉPUBLIQUE FRANÇAISE - DÉPARTEMENT DU HAUT-RHIN

Plan Local d'Urbanisme de Bourbach-le-Haut

4b - Plan du réseau «Eau» (extraits) - partie Nord

Echelle : 1/2000

P.L.U. approuvé par délibération du Conseil Municipal le 6 mai 2014

Modification N°1 du PLU approuvée par délibération du Conseil Municipal le 7 octobre 2015

PRAGMA



200 mètres

950264;3557, 320595

LEGENDE

POTEAU D' INCENDIE

HYDRANT

CANALISATION ZONE BASSE

CANALISATION ZONE HAUTE

CABLE DRT (DIRECTION REGIONALE TELECOMUNICATION)

AMENEE DES SOURCES

CONDUITE DE REFOULEMENT

RÉPUBLIQUE FRANÇAISE - DÉPARTEMENT DU HAUT-RHIN

Plan Local d'Urbanisme de Bourbach-le-Haut

4b - Plan du réseau «Eau» (extraits) - partie Sud

Echelle : 1/2000

P.L.U. approuvé par délibération du Conseil Municipal le 6 mai 2014

Modification N°1 du PLU approuvée par délibération du Conseil Municipal le 7 octobre 2015

Modification Simplifiée N°1 du PLU approuvée par délibération du Conseil Municipal le 8 juillet 2026

PRAGMA

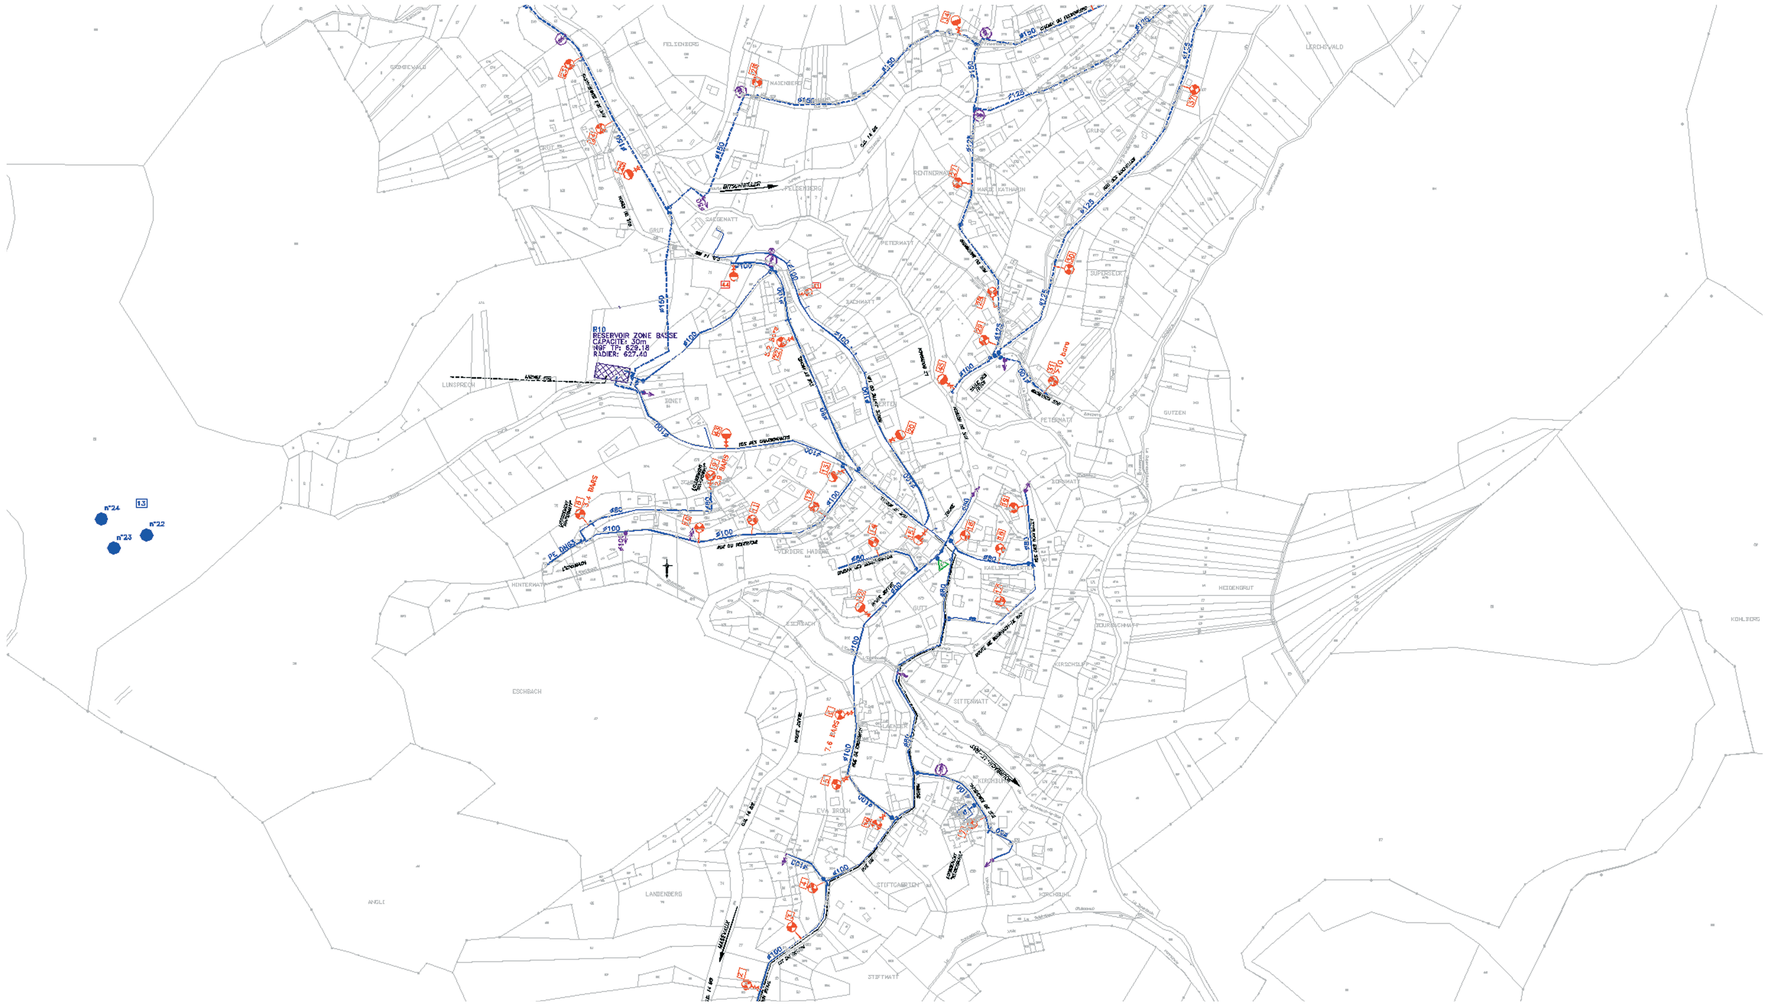

N

200 mètres

LEGENDE

POTEAU D' INCENDIE

HYDRANT

CANALISATION ZONE BASSE

CANALISATION ZONE HAUTE

CABLE DRT (DIRECTION REGIONALE TELECOMUNICATION)

AMENEE DES SOURCES

CONDUITE DE REFOULEMENT