


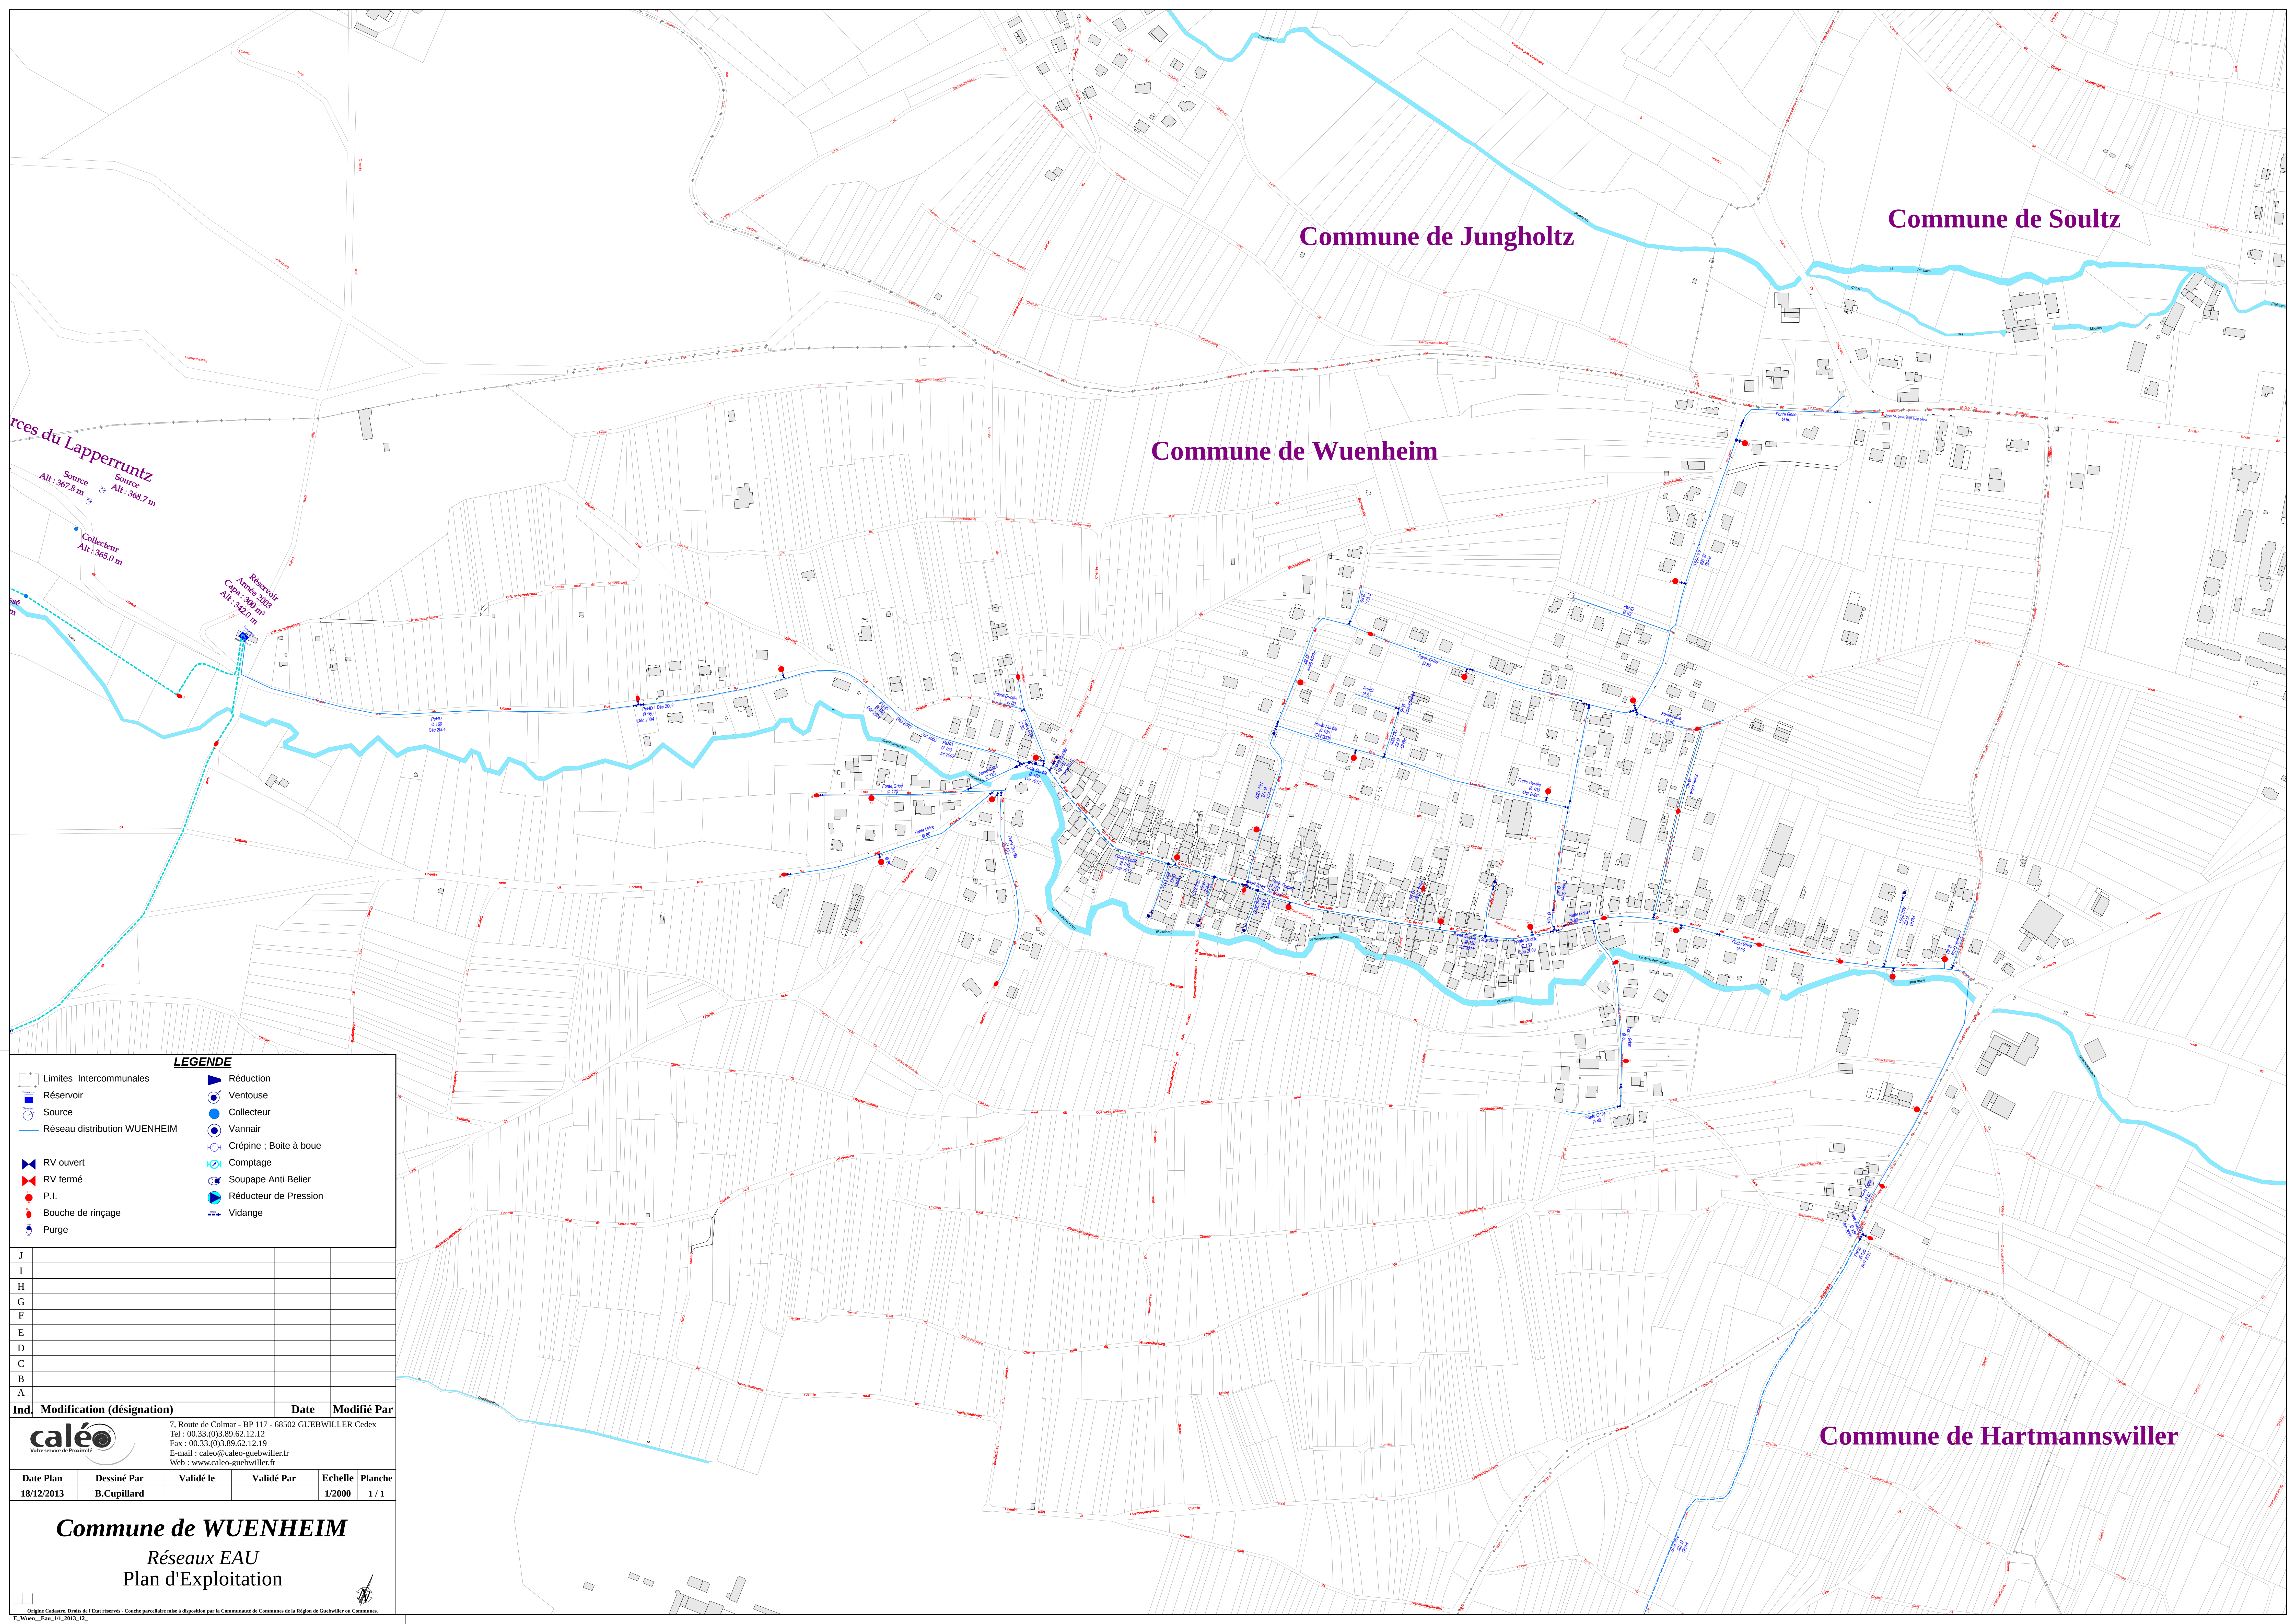

Commune de Jungholtz

Commune de Soultz

Commune de Wuenheim

Commune de Hartmannswiller

LEGENDE

- Limites Intercommunales
- Réservoir
- Source
- Réseau distribution WUENHEIM
- RV ouvert
- RV fermé
- P.I.
- Bouche de rinçage
- Purge
- Réduction
- Ventouse
- Collecteur
- Vannair
- Crépine ; Boite à boue
- Comptage
- Soupape Anti Belier
- Réducteur de Pression
- Vidange

|   |  |  |  |
|---|--|--|--|
| J |  |  |  |
| I |  |  |  |
| H |  |  |  |
| G |  |  |  |
| F |  |  |  |
| E |  |  |  |
| D |  |  |  |
| C |  |  |  |
| B |  |  |  |
| A |  |  |  |

| Ind. | Modification (désignation) | Date | Modifié Par |
|------|----------------------------|------|-------------|
|------|----------------------------|------|-------------|



7, Route de Colmar - BP 117 - 68502 GUEBWILLER Cedex  
Tel : 00.33.(0)3.89.62.12.12  
Fax : 00.33.(0)3.89.62.12.19  
E-mail : caleo@caleo-guebwiller.fr  
Web : www.caleo-guebwiller.fr

| Date Plan  | Dessiné Par | Validé le | Validé Par | Echelle | Planche |
|------------|-------------|-----------|------------|---------|---------|
| 18/12/2013 | B.Cupillard |           |            | 1/2000  | 1 / 1   |

Commune de WUENHEIM

Réseaux EAU  
Plan d'Exploitation