DÉPARTEMENT DU RHÔNE


COMMUNE DE SAINT-JEAN-DE-TOUSLAS





Plan Local d'Urbanisme

Schéma Directeur d'Assainissement

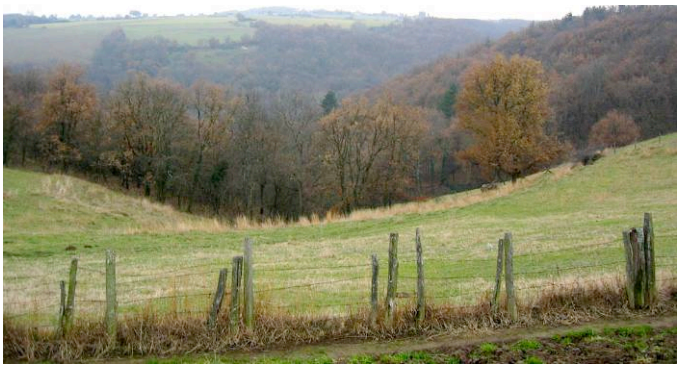



ATELIER D'URBANISME ET D'ARCHITECTURE

CÉLINE GRIEU

Pièce n°	Projet arrêté	Enquête publique	Approbation
9	11 Janvier 2016	Du 6/06/16 au 7/07/16	Le 12 décembre 2016

DEPARTEMENT DU RHONE
COMMUNE DE SAINT JEAN DE TOUSLAS

plan local d'urbanisme

APTITUDE DES SOLS A L'ASSAINISSEMENT AUTONOME

échelle : 1/4 000ème

report à titre indicatif d'après étude SOGEBO 2003

l'**A**telier d'**Urba**nisme et d'**Archi**tecture
171 Le Chater - 69440 TALUYERS
tel : 04 78 48 76 07 fax : 04 78 48 73 05

DATE :

Modifié le :

pièce n°	projet arrêté	document soumis à enquête publique	approbation
07 a			

COMMUNE DE SAINT-ANDEOL-LE-CHATEAU

COMMUNE DE SAINT-MAURICE-SUR-DAROORE

COMMUNE DE SAINT-ANDEOL-LE-CHATEAU

COMMUNE DE SAINT-ANDEOL-LE-CHATEAU

COMMUNE DE SAINT-ROMAIN-EN-GIER

COMMUNE DE SAINT-ROMAIN-EN-GIER

COMMUNE DE SAINT-MAURICE-SUR-DAROORE

COMMUNE DE DAROORE (LOIRE)

COMMUNE DE DAROORE (LOIRE)

COMMUNE DE DAROORE (LOIRE)

COMMUNE DE TARTARAS (LOIRE)

COMMUNE DE DAROORE (LOIRE)

COMMUNE DE SAINT-ROMAIN-EN-GIER

Sol classe 1 : Apte épandage

Sol classe 2 : Apte sol reconstitué

Sol classe 3 : Apte Sol reconstitué drainé

Sondage à la Pelle mécanique

Sondage à la tarière

DEPARTEMENT DU RHONE
COMMUNE DE SAINT JEAN DE TOUSLAS

plan local d'urbanisme

CARTE DE ZONAGE

PLAN D'ENSEMBLE

échelle : 1/4 000ème

report à titre indicatif d'après étude SOGEDO 2005

Atelier d'**U**rba**n**isme et d'**A**rch**i**tecture
8, rue Victor Lagrange 69 007 LYON
tel : 04 78 48 76 07 fax : 04 78 48 73 05

DATE :

Modifié le :

pièce n°	projet arrêté	document soumis à enquête publique	approbation
07 b			

COMMUNE DE SAINT-ANDEOL-LE-CHATEAU

COMMUNE DE SAINT-MARCEL-SUR-DARCOIRE

COMMUNE DE SAINT-ROMAIN-EN-GIER

COMMUNE DE DARGOIRE (LOIRE)

COMMUNE DE TARTARAS (LOIRE)

Assainissement collectif

Assainissement non collectif

Commune de Saint Jean de Touslas

07c - ASSAINISSEMENT COLLECTIF - SECTEUR GRANDE GRANGE

N

318
319
197
324
371
372
156
153
152
150
151
347
332
325
346
345
NC
536
534
535
316
317
423
NAi
U
424
337
35

Regard Ø600
FE
Boîte de Branchement Ø300
0m95
Boîte de Branchement
Ø300
0m75
PVC Ø125
33m60
PVC Ø160
6m
PVC Ø160
24m10
Regard Ø600
FE115
PVC Ø
125
3m80
Boîte de
Branchement Ø300
FE1m
Regard Ø600
FE115
PVC Ø160
10m40
PVC Ø125
8m
Boîte de Branchement Ø300
FE95
PVC Ø160
68m
regard de
Branchement
existant
FE133

Echelle : 1/500

8 nov. 07

Légende :


- Parcelle
- Bâti privé
- Bâti léger

Source : Direction Générale des Impôts - Cadastre. Droits réservés, second semestre 2006

Mise en page : Service Urbanisme - Commune de Saint Jean de Touslas

Système d'information géographique mis en place conjointement par la Commune et la Communauté de Communes du Pays Mornantais.

Informations non contractuelles n'engageant pas la responsabilité de la Commune

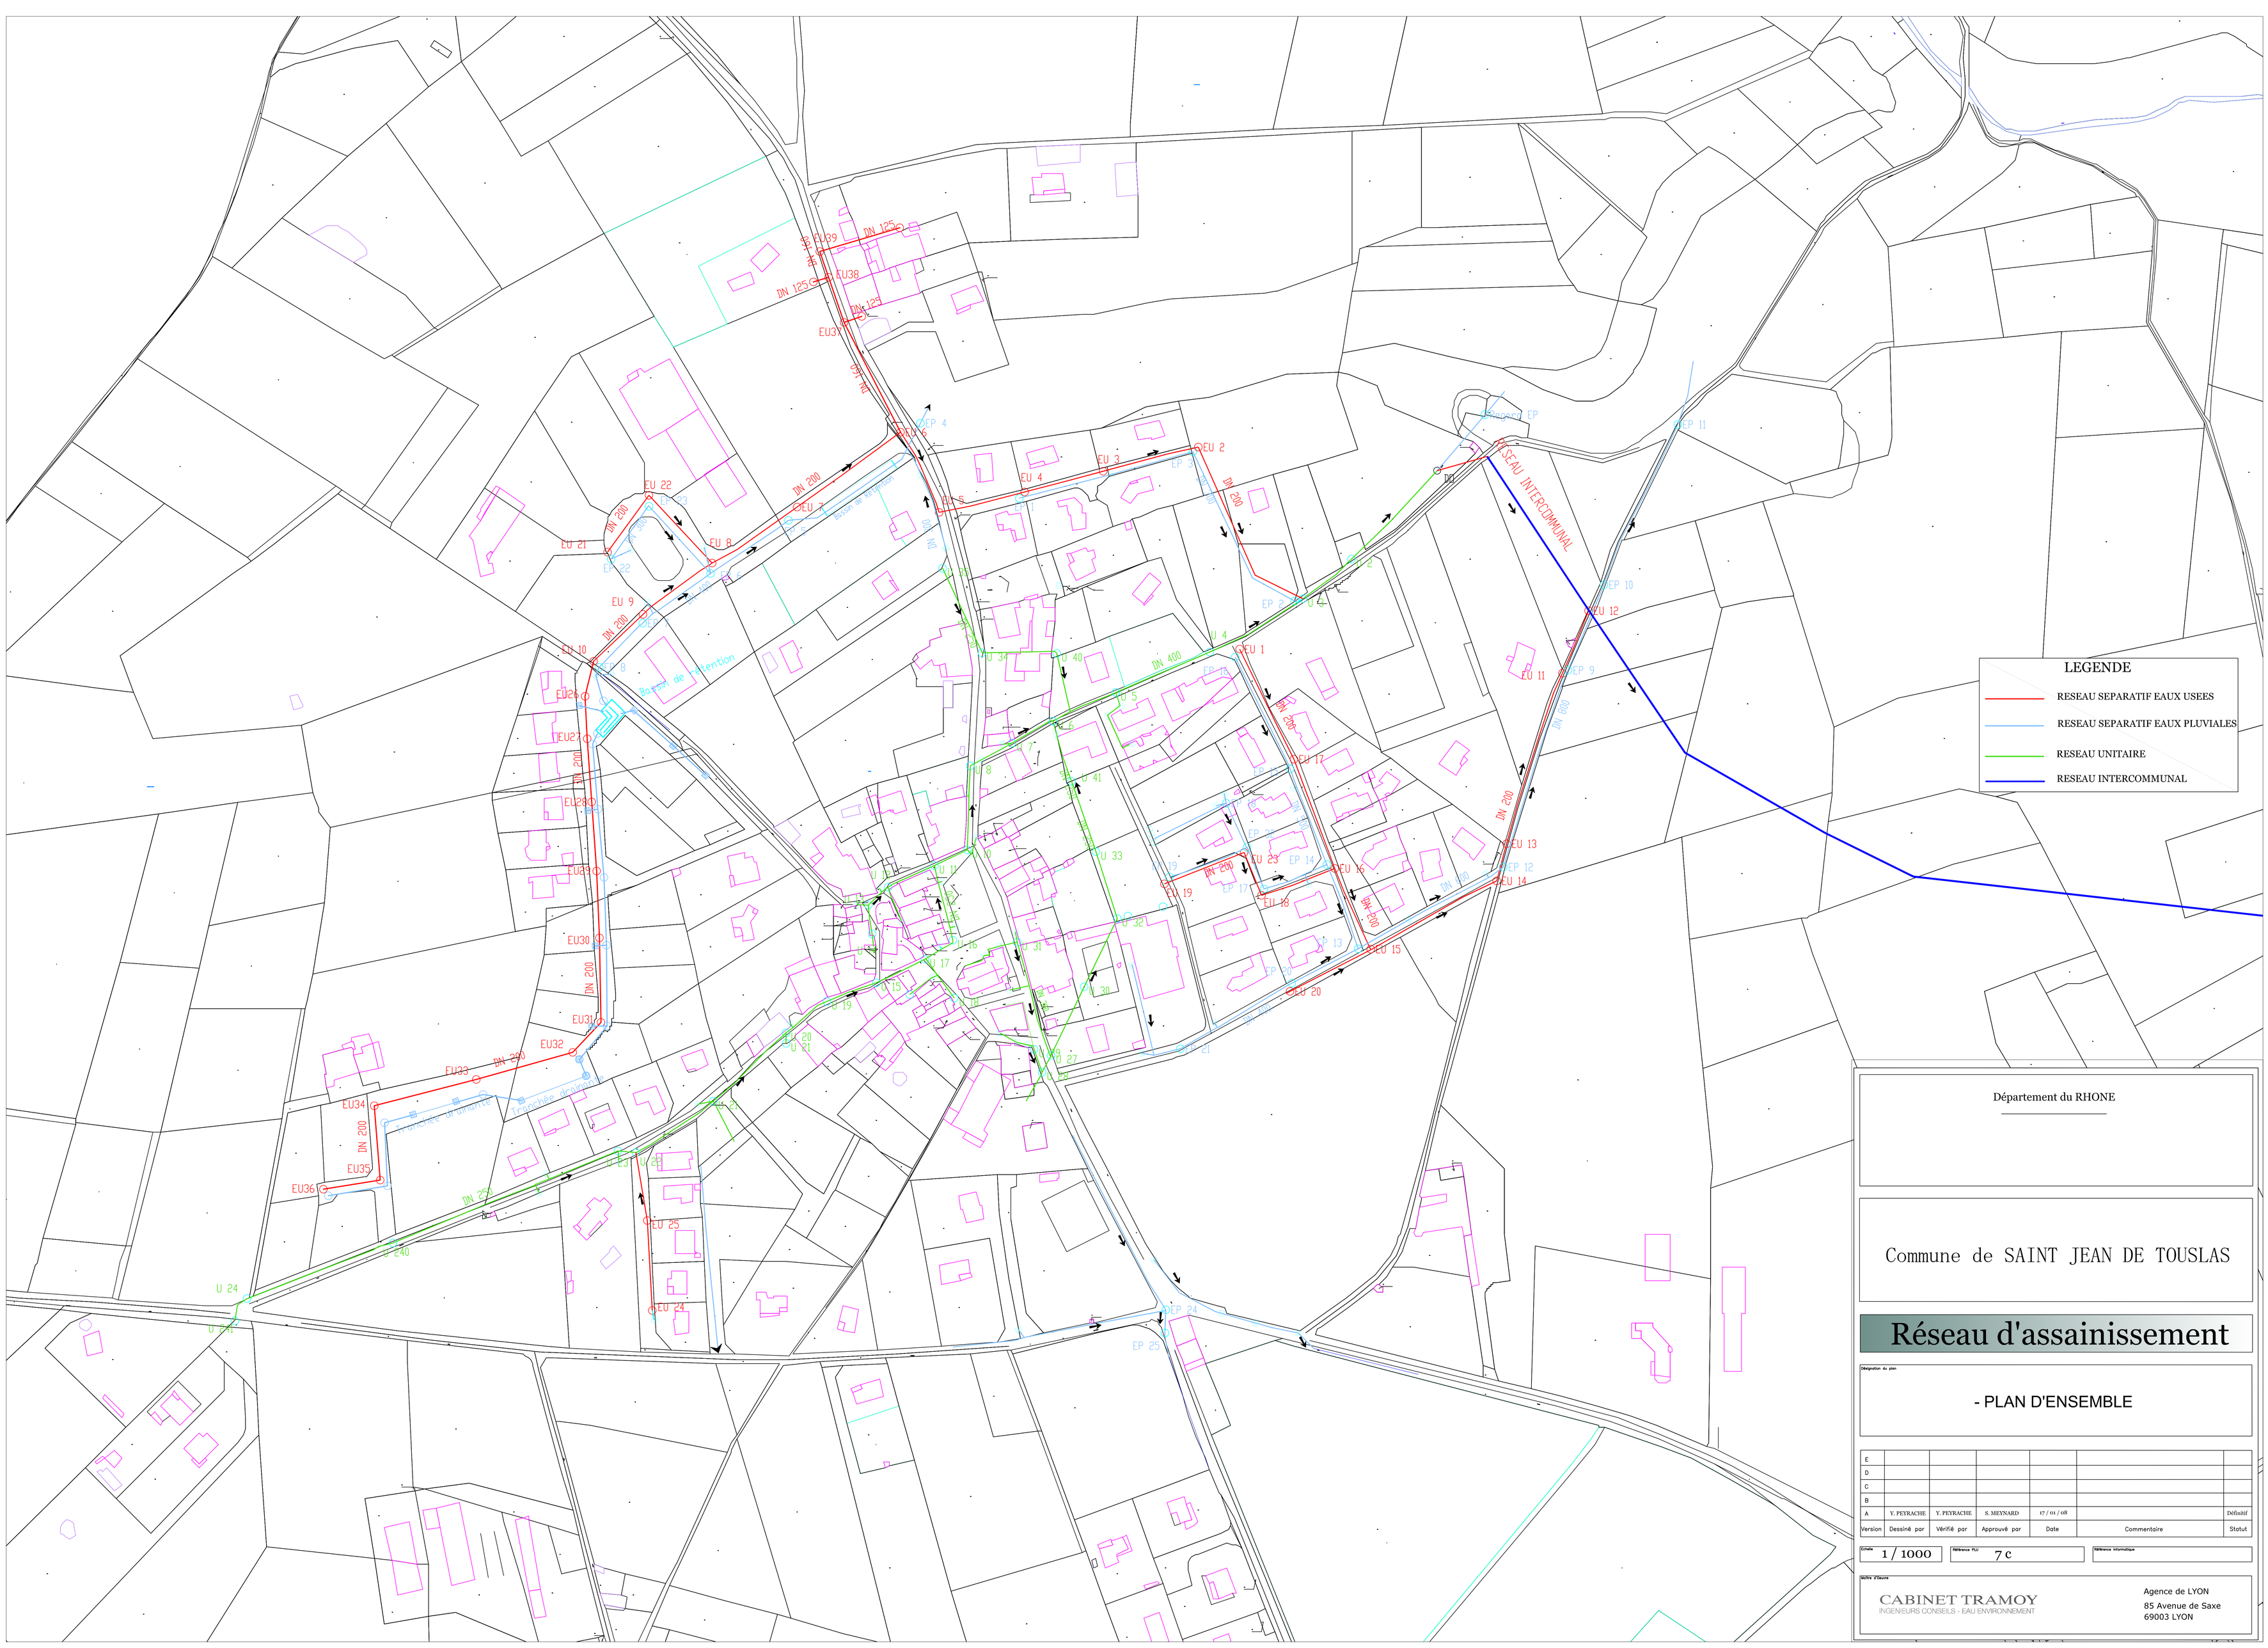
LEGENDE
RESEAU SEPARATIF EAUX USEES
RESEAU SEPARATIF EAUX PLUVIALES
RESEAU UNITAIRE
RESEAU INTERCOMMUNAL
RESEAU INTERCOMMUNAL
Bassin de rétention
Bassin de rétention
Bassin de rétention
Département du RHONE
Commune de SAINT JEAN DE TOUSLAS
Réseau d'assainissement
Désignation du plan
- PLAN D'ENSEMBLE
E
D
C
B
A
Y. PEYRACHE
Y. PEYRACHE
S. MEYNARD
17 / 01 / 08
Définitif
Version
Dessiné par
Vérifié par
Approuvé par
Date
Commentaire
Statut
Echelle
1 / 1000
Référence PLU
7 c
Référence informatique
Maître d'Oeuvre
CABINET TRAMOY
INGENIEURS CONSEILS - EAU ENVIRONNEMENT
Agence de LYON
85 Avenue de Saxe
69003 LYON