

Département de la SARTHE
Commune de CHANGE
Impasse de la Masnière (C.R. 16)
Route de Bois Martin (R.D. 92)

LA PETITE MASNIERE
Projet de lotissement
présenté par Madame SENECHAL

PLAN
DE COMPOSITION D'ENSEMBLE
Echelle : 1 / 200

Coordonnées locales
Altitudes Normales (IGN 69)

ARRIVÉE LE
- 3 OCT. 2008
SUDD / ADS

ARRIVÉE LE
- 3 OCT. 2008
SUDD / ADS


12 SEPT. 2008	12 SEPT. 2008	Projet de 8 lots.
26 JUILLET 2007	26 JUILLET 2007	Levé réalisé le 25 Juin 2007.
DEDICTION	DU CONTRÔLE	Référence administrative: PA4

DATES	OBJET
-------	-------

MATRISE DOUVAGE	MATRISE POEUVRE VMD
-----------------	---------------------

TOPOGRAPHIE ET MATRISE POEUVRE VMD	INGENIERIE ROUTIERE DES PAYS DE LOIRE 32, route de l'Epeau 72600 CHANGE Tél: 02.43.40.10.57 E-mail: rpe@orange.fr	BORNAGE	S.A.R.L. Staphane LINDET Géomètre Expert d.p.l.g. 72600 CHATEAU-LE-MANS Tél: 02.43.40.82.41 Fax: 02.43.72.46.50	Référence B07 - 09 - 72	PIECE n° 5
--	---	---------	--	----------------------------	---------------

Nom du fichier: G:\ETUDES\LOTISSEURS PRIVÉS\CONSORTS SENECHAL\Permis d'aménager 2008\PLANS I.R.P.L.V9 Petite Masnière - Plan Général.dwg (terrassements - voirie - ass)

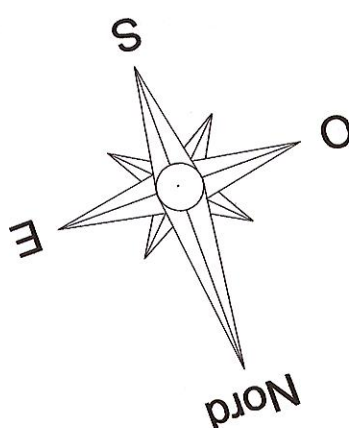


Magasin
"SUPER U"

LEGENDE - EXISTANT

- Repère topographique
- Borne en matière plastique
- Tampon de regard d'assainissement
- Poteau Incendie
- Bouche à clé eau potable
- Poteau électrique B.T.A.
- Chambre du téléphone
- Culture agricole
- Borne ancienne en pierre

LEGENDE - PROJET

- Candélabre
- Accès automobile obligatoire
- Sens de la circulation
- Arbre d'alignement
- Zone engazonnée
- Zone plantée
- Sens des dévers
- obstacles aux véhicules
- Bordure caniveau CC1
- Bordure T2
- Chaussée
- Trottoir
- Marquage peinture
- Bordure T2 + CS1
- Stationnement

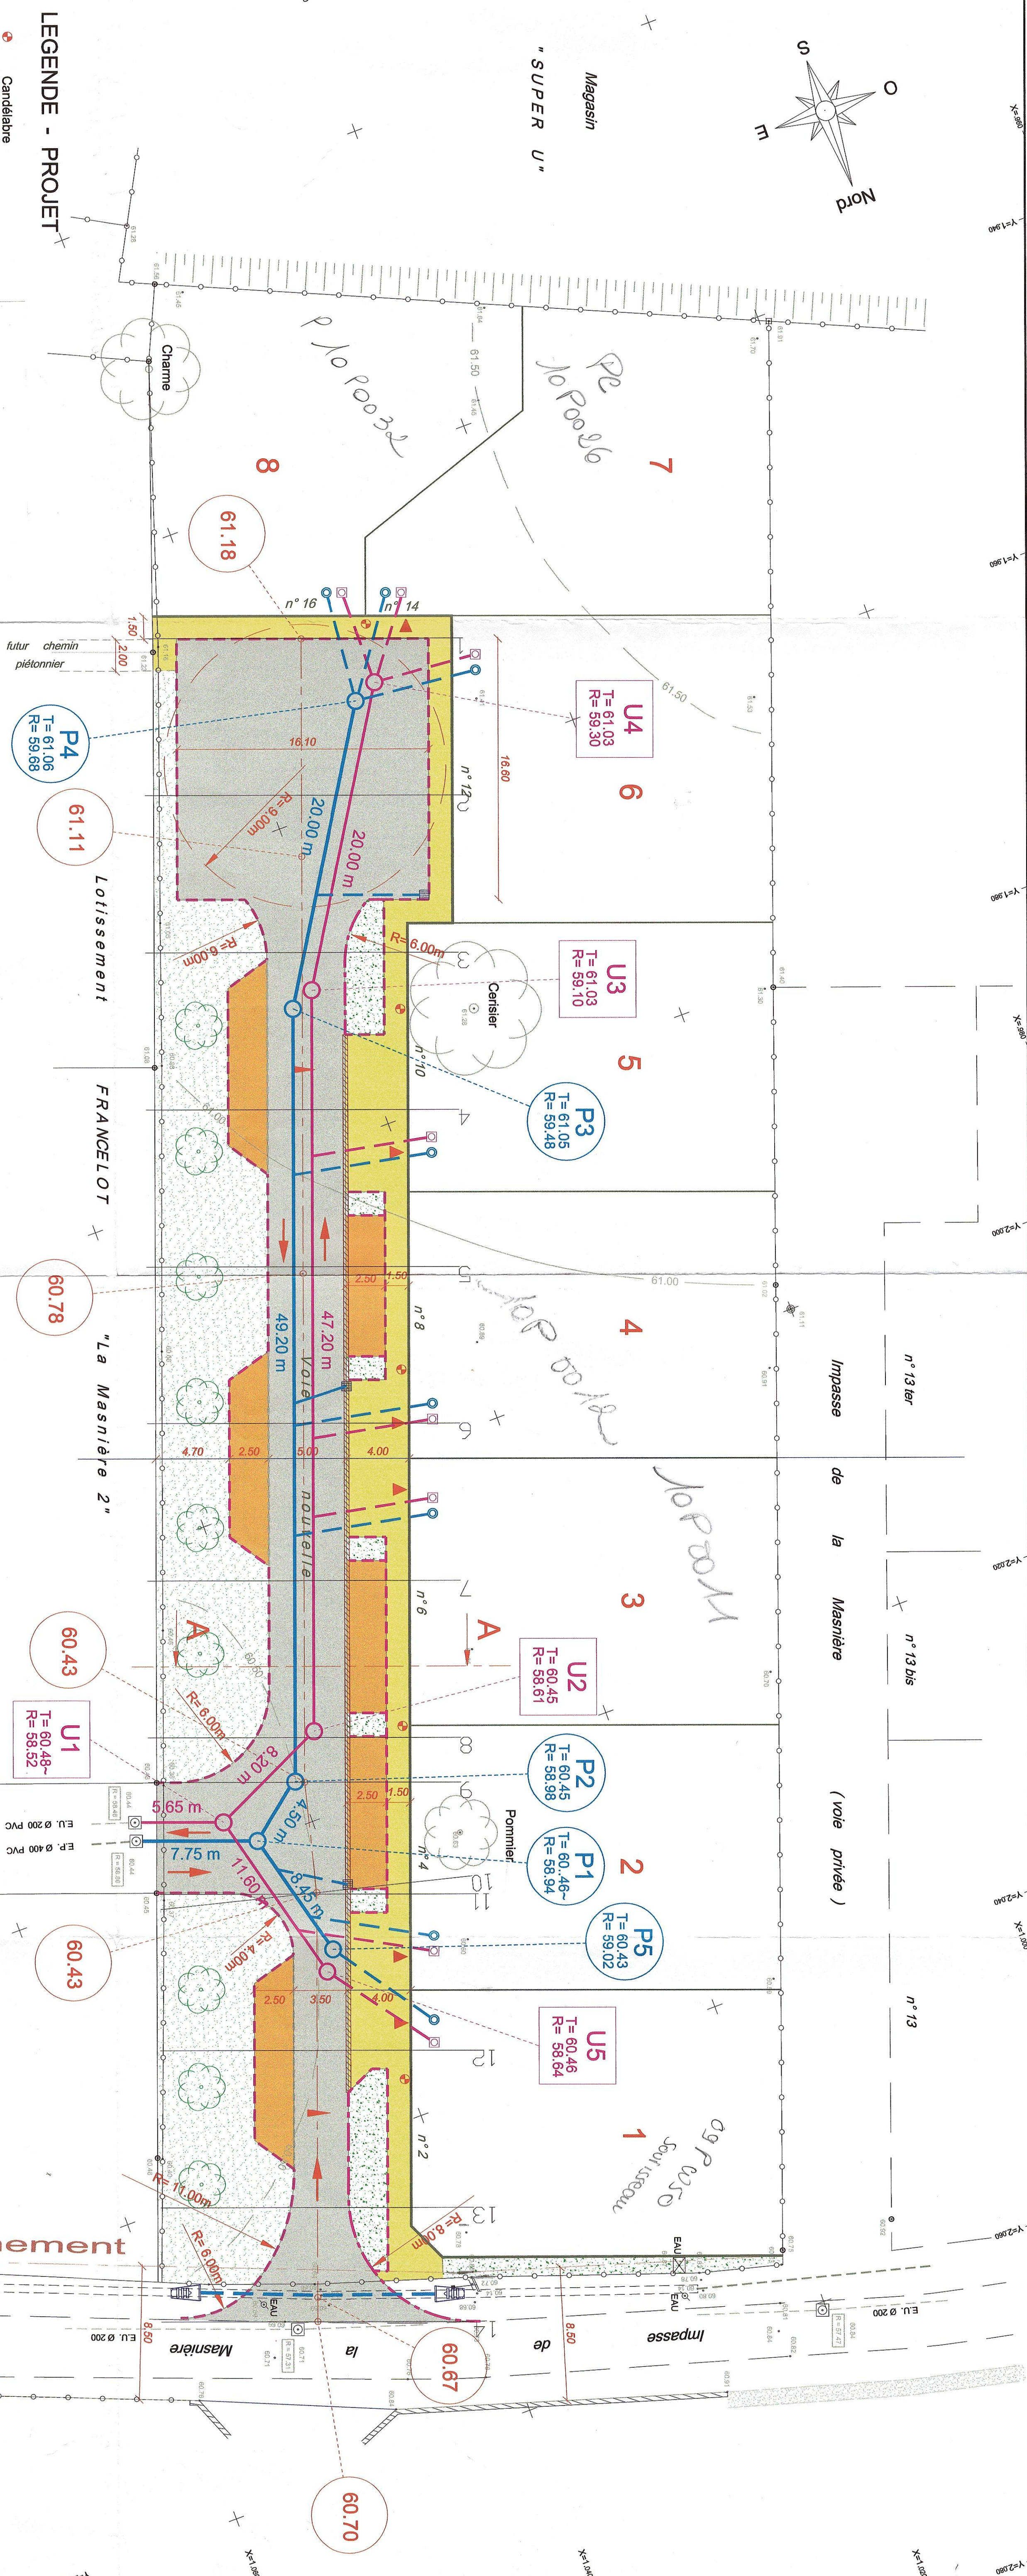

SCHEMA TYPE DES BRANCHEMENTS
(Sauf indications différentes sur le plan)
Echelle : 1/150

