


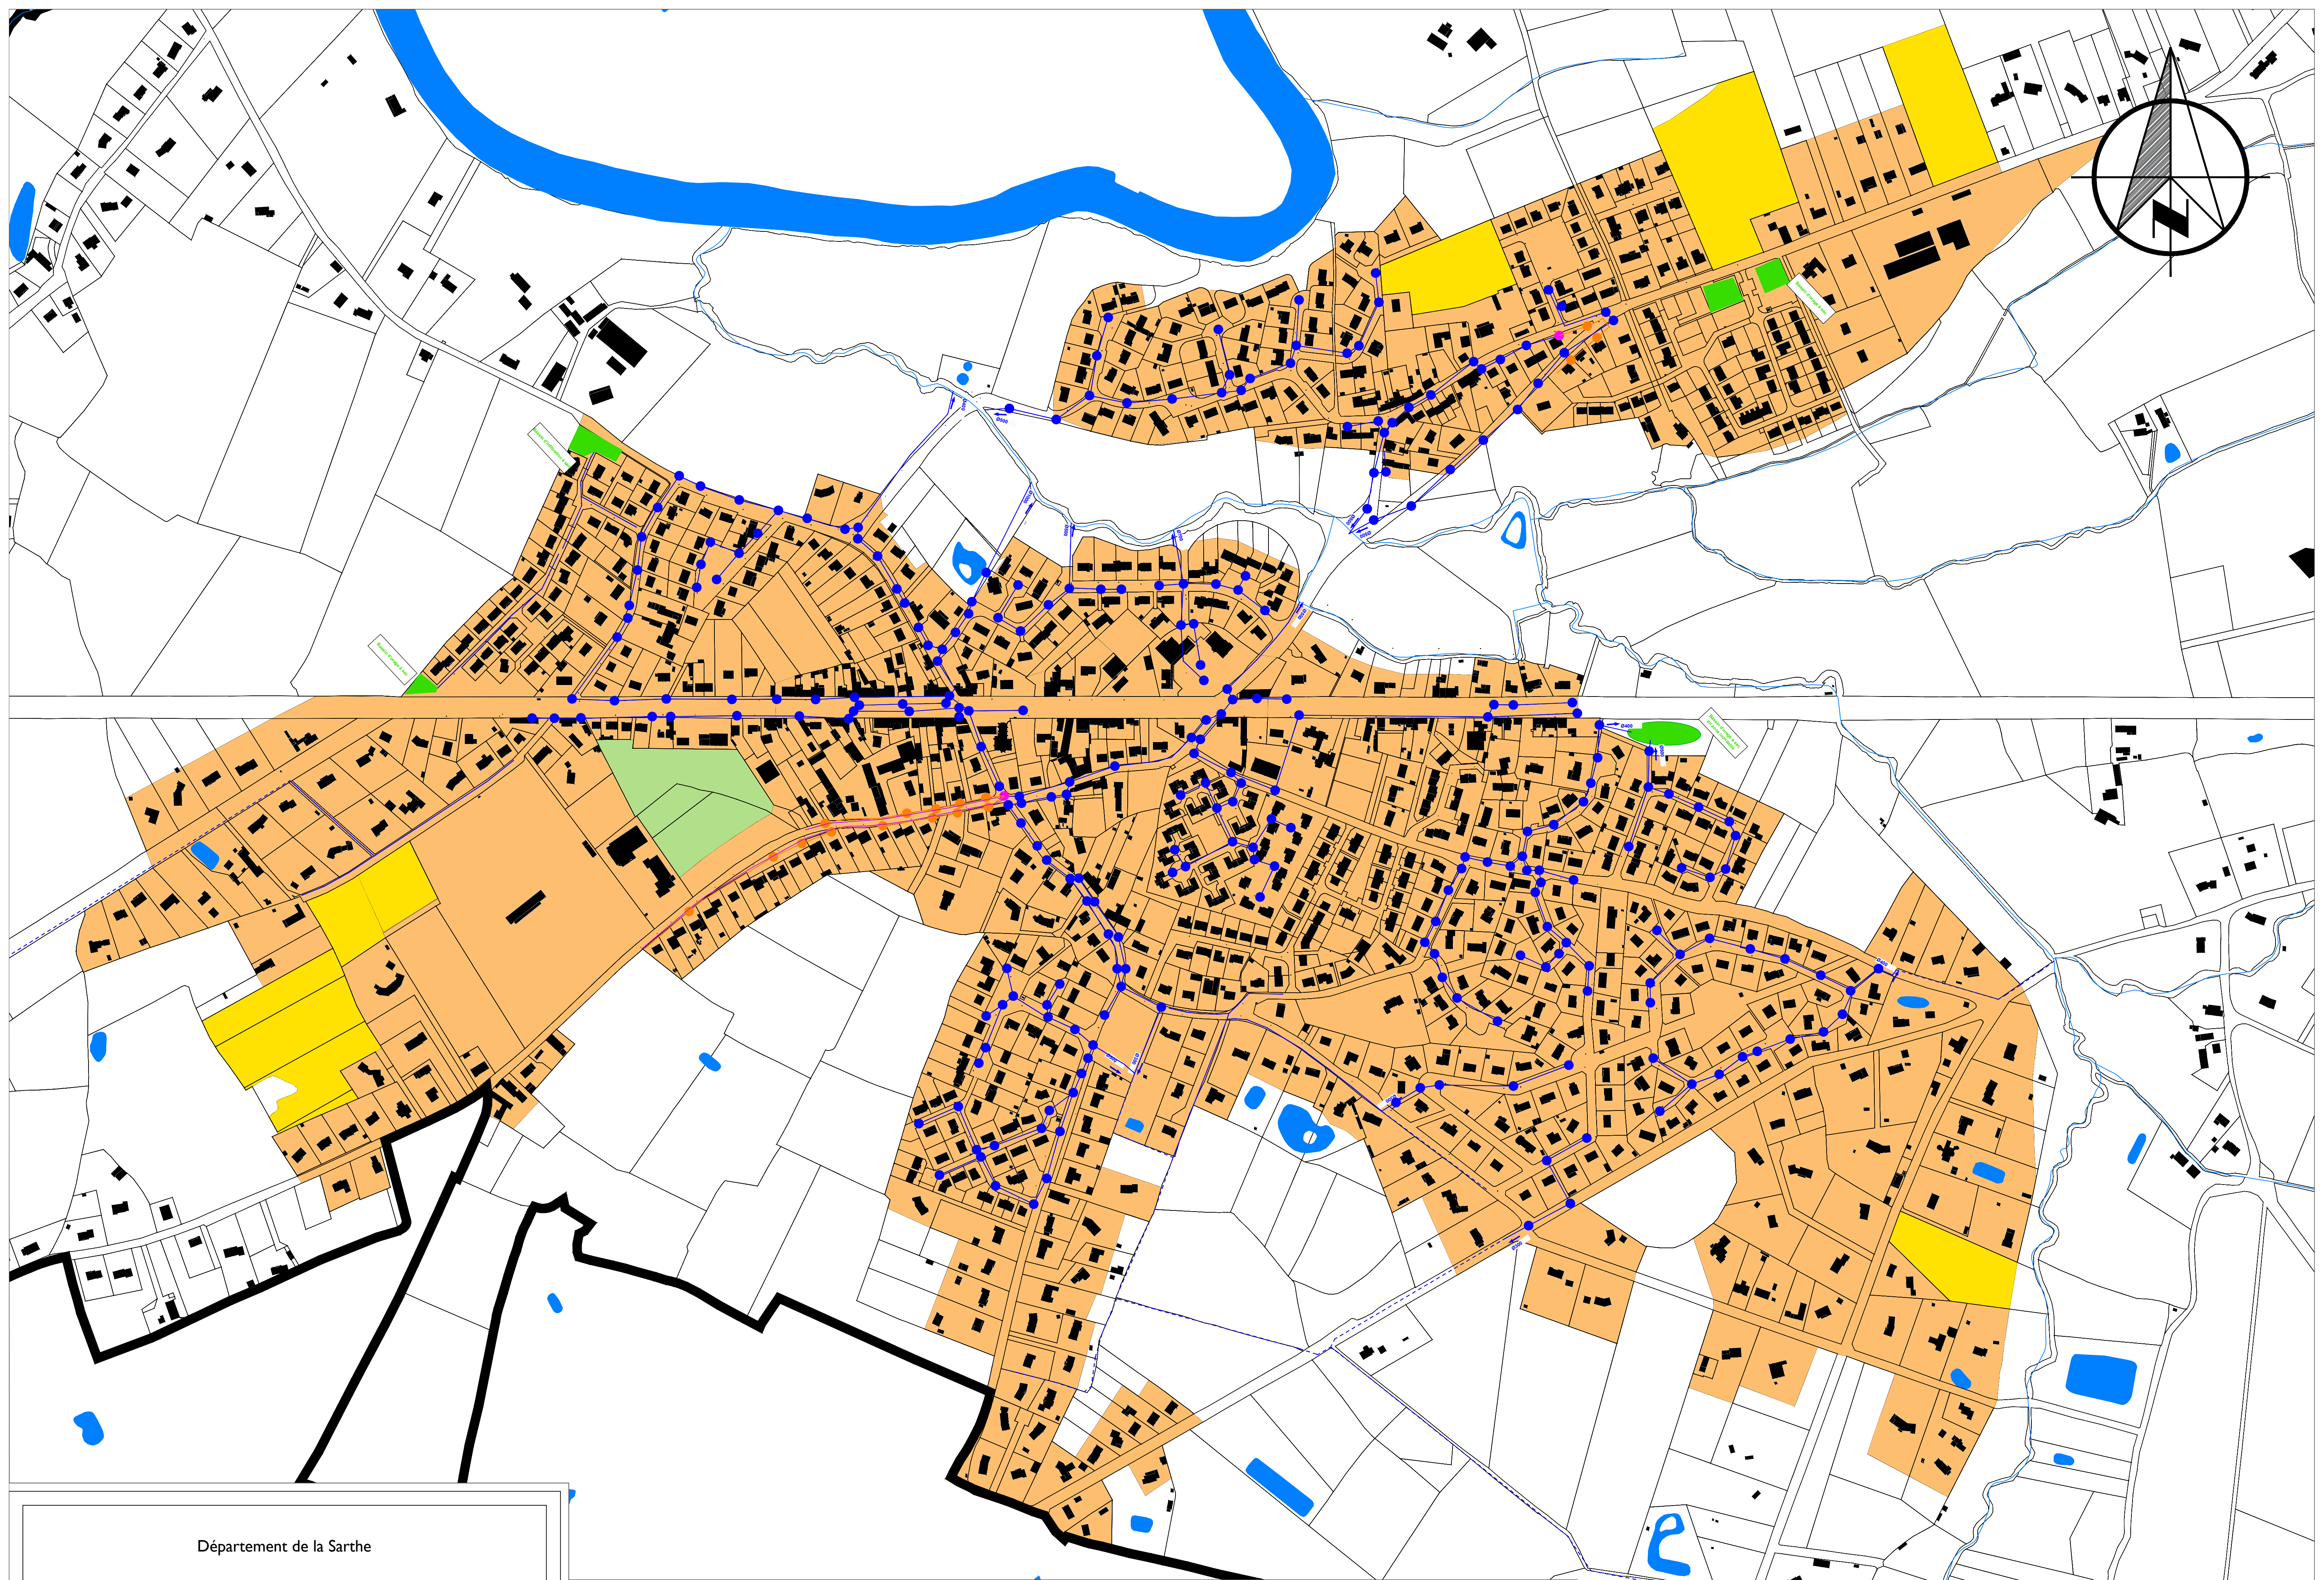

Département de la Sarthe

Commune de Guécélard

Annexes sanitaires


Janvier 2023

PLAN DES RÉSEAUX D'EAUX PLUVIALES
Zone agglomérée

NB : Ce plan comporte des anomalies identifiées par DMEAU et seront traitées par les services techniques de CC Val de Sarthe lors du prochain schéma directeur

Maître d'Ouvrage		Plan : EP
Commune de Guécélard 2 Place du Gué 72 230 Guécélard 02 43 47 07 47	L'Atelier d'Ys 21 Rue du Treffe ZA du Triangle Vert 2 35 320 LA MESRIÈRE 02 99 85 89 30	Réalisé par : DMEAU La Ferme - 8 rue Charles Lindbergh 35 150 JANZÉ 02 99 47 65 63

Zone Nord de la commune

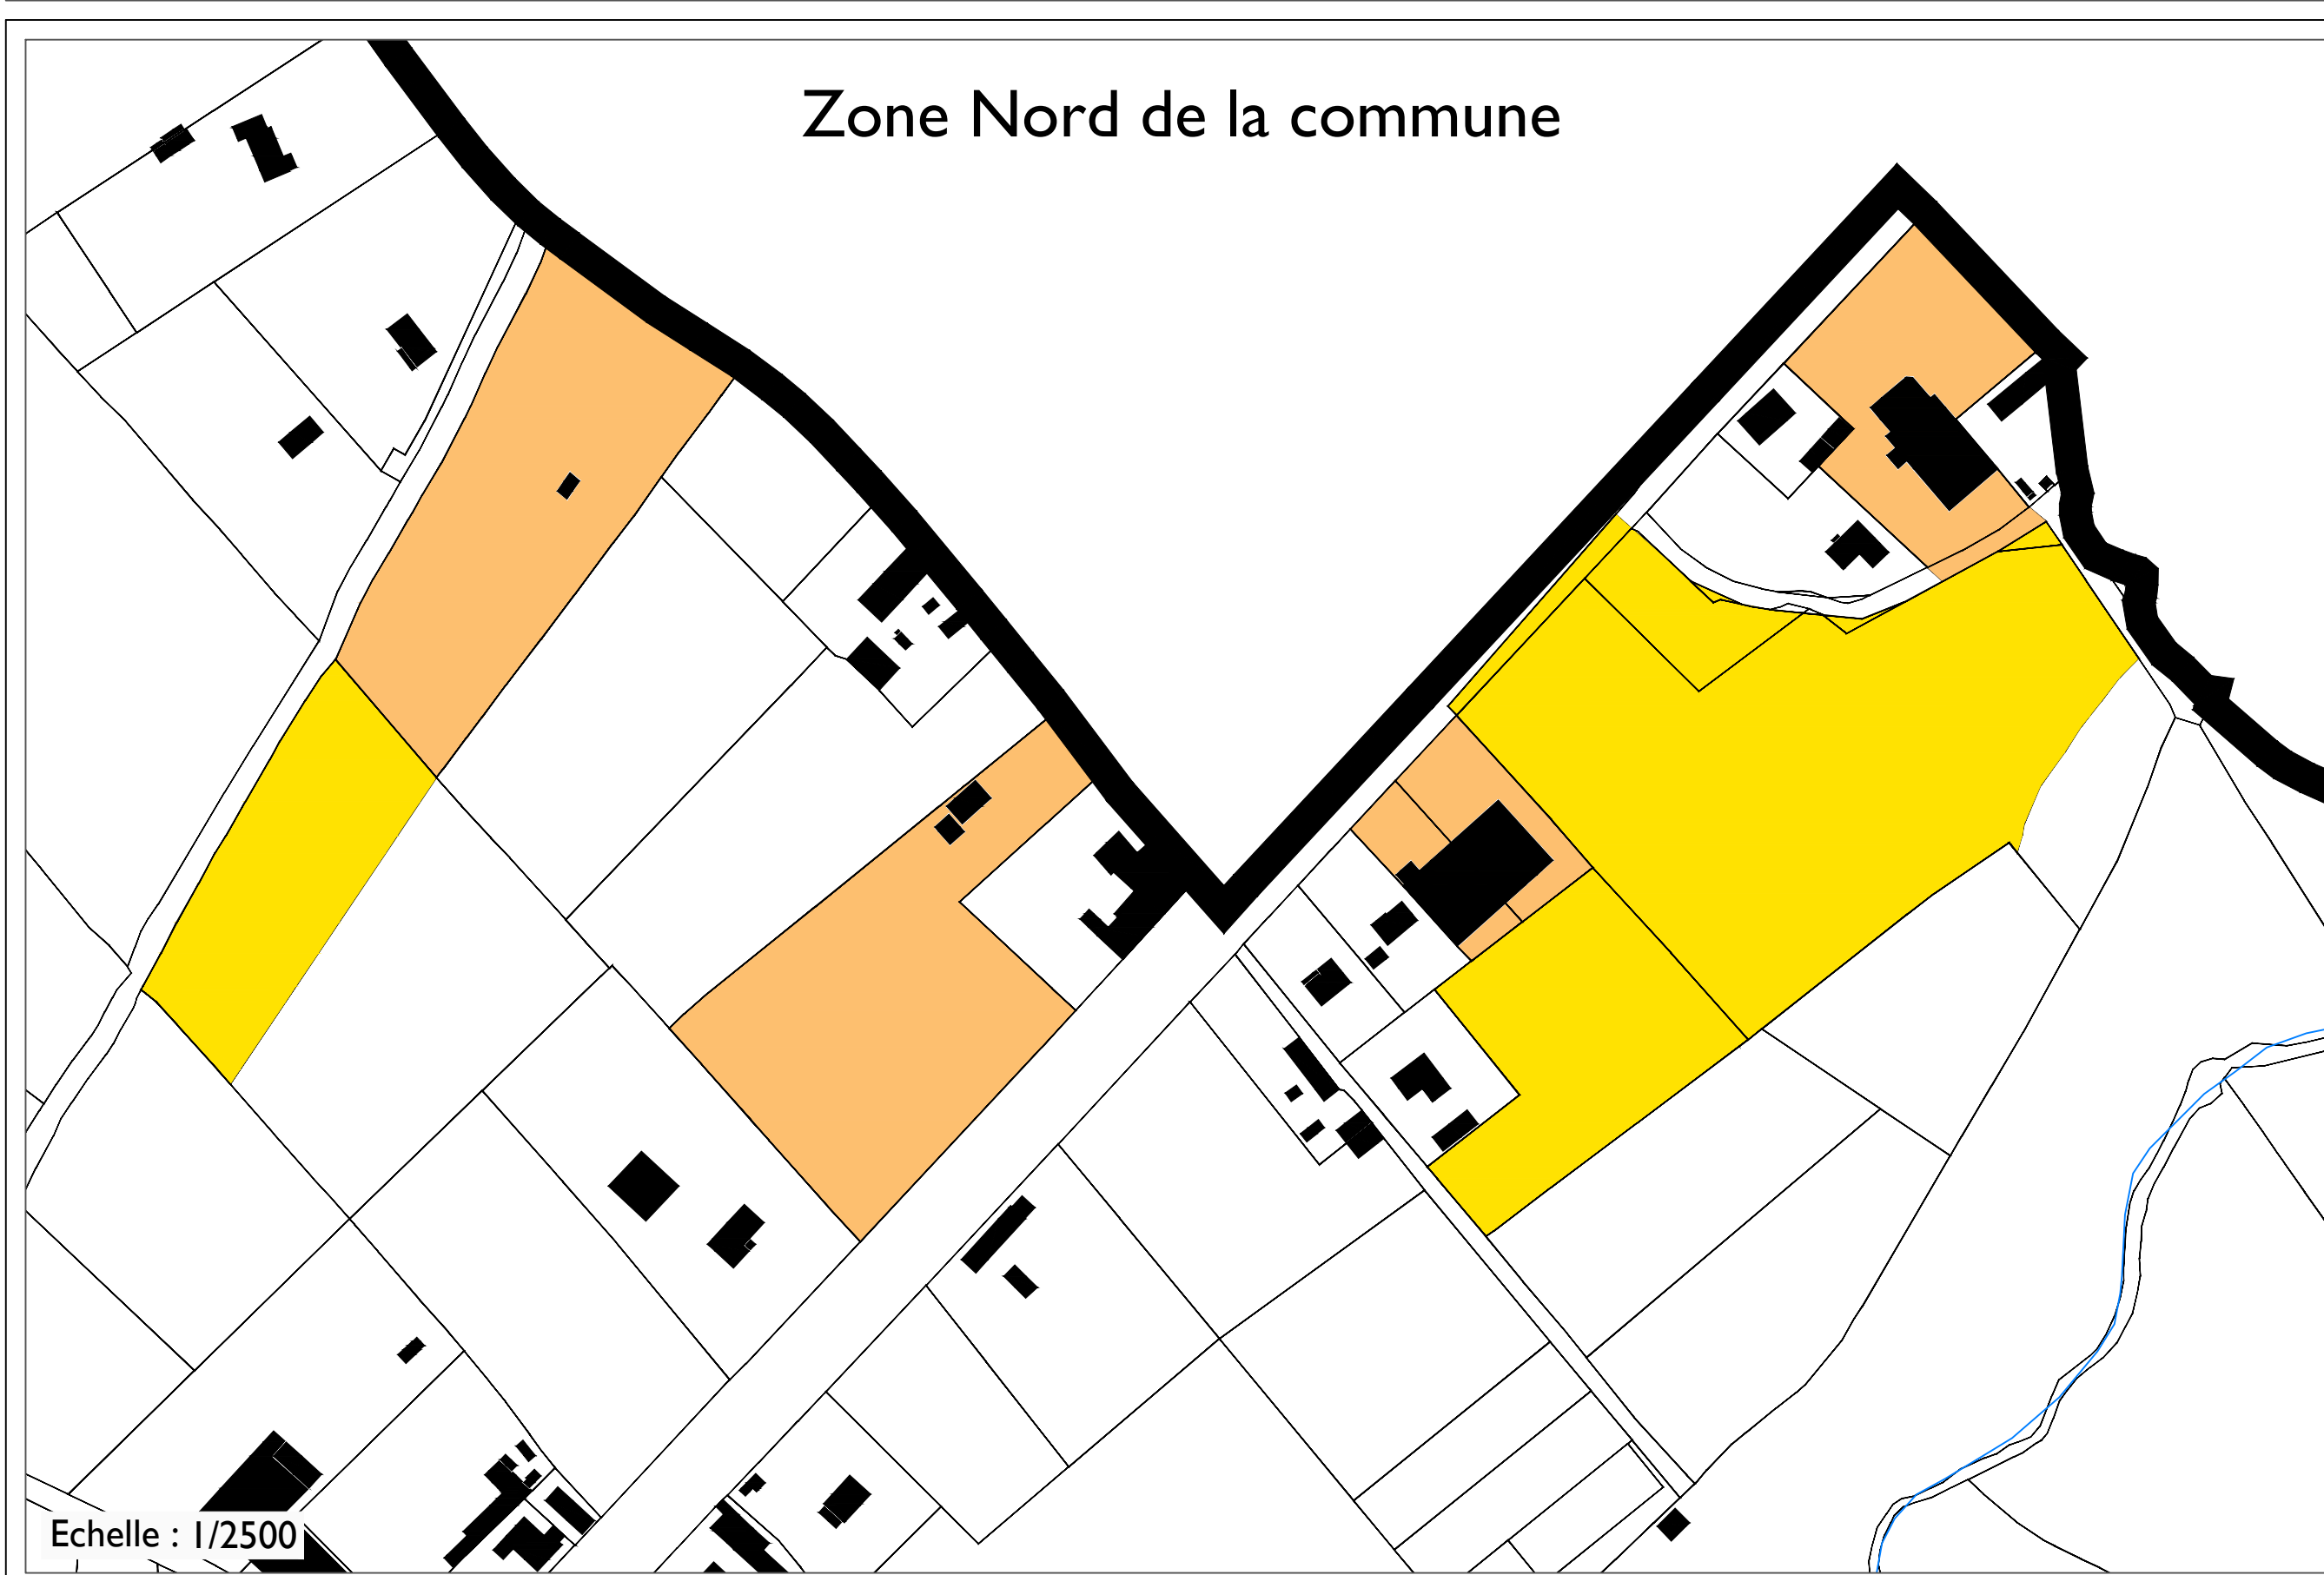

Echelle : 1/2500

LEGENDE :

- Réseau EP existant
- Fossé EP existant
- Réseau unitaire
- Cours d'eau
- Sens d'écoulement
- Plan d'eau
- Bassin d'orage
- Zone urbanisable