


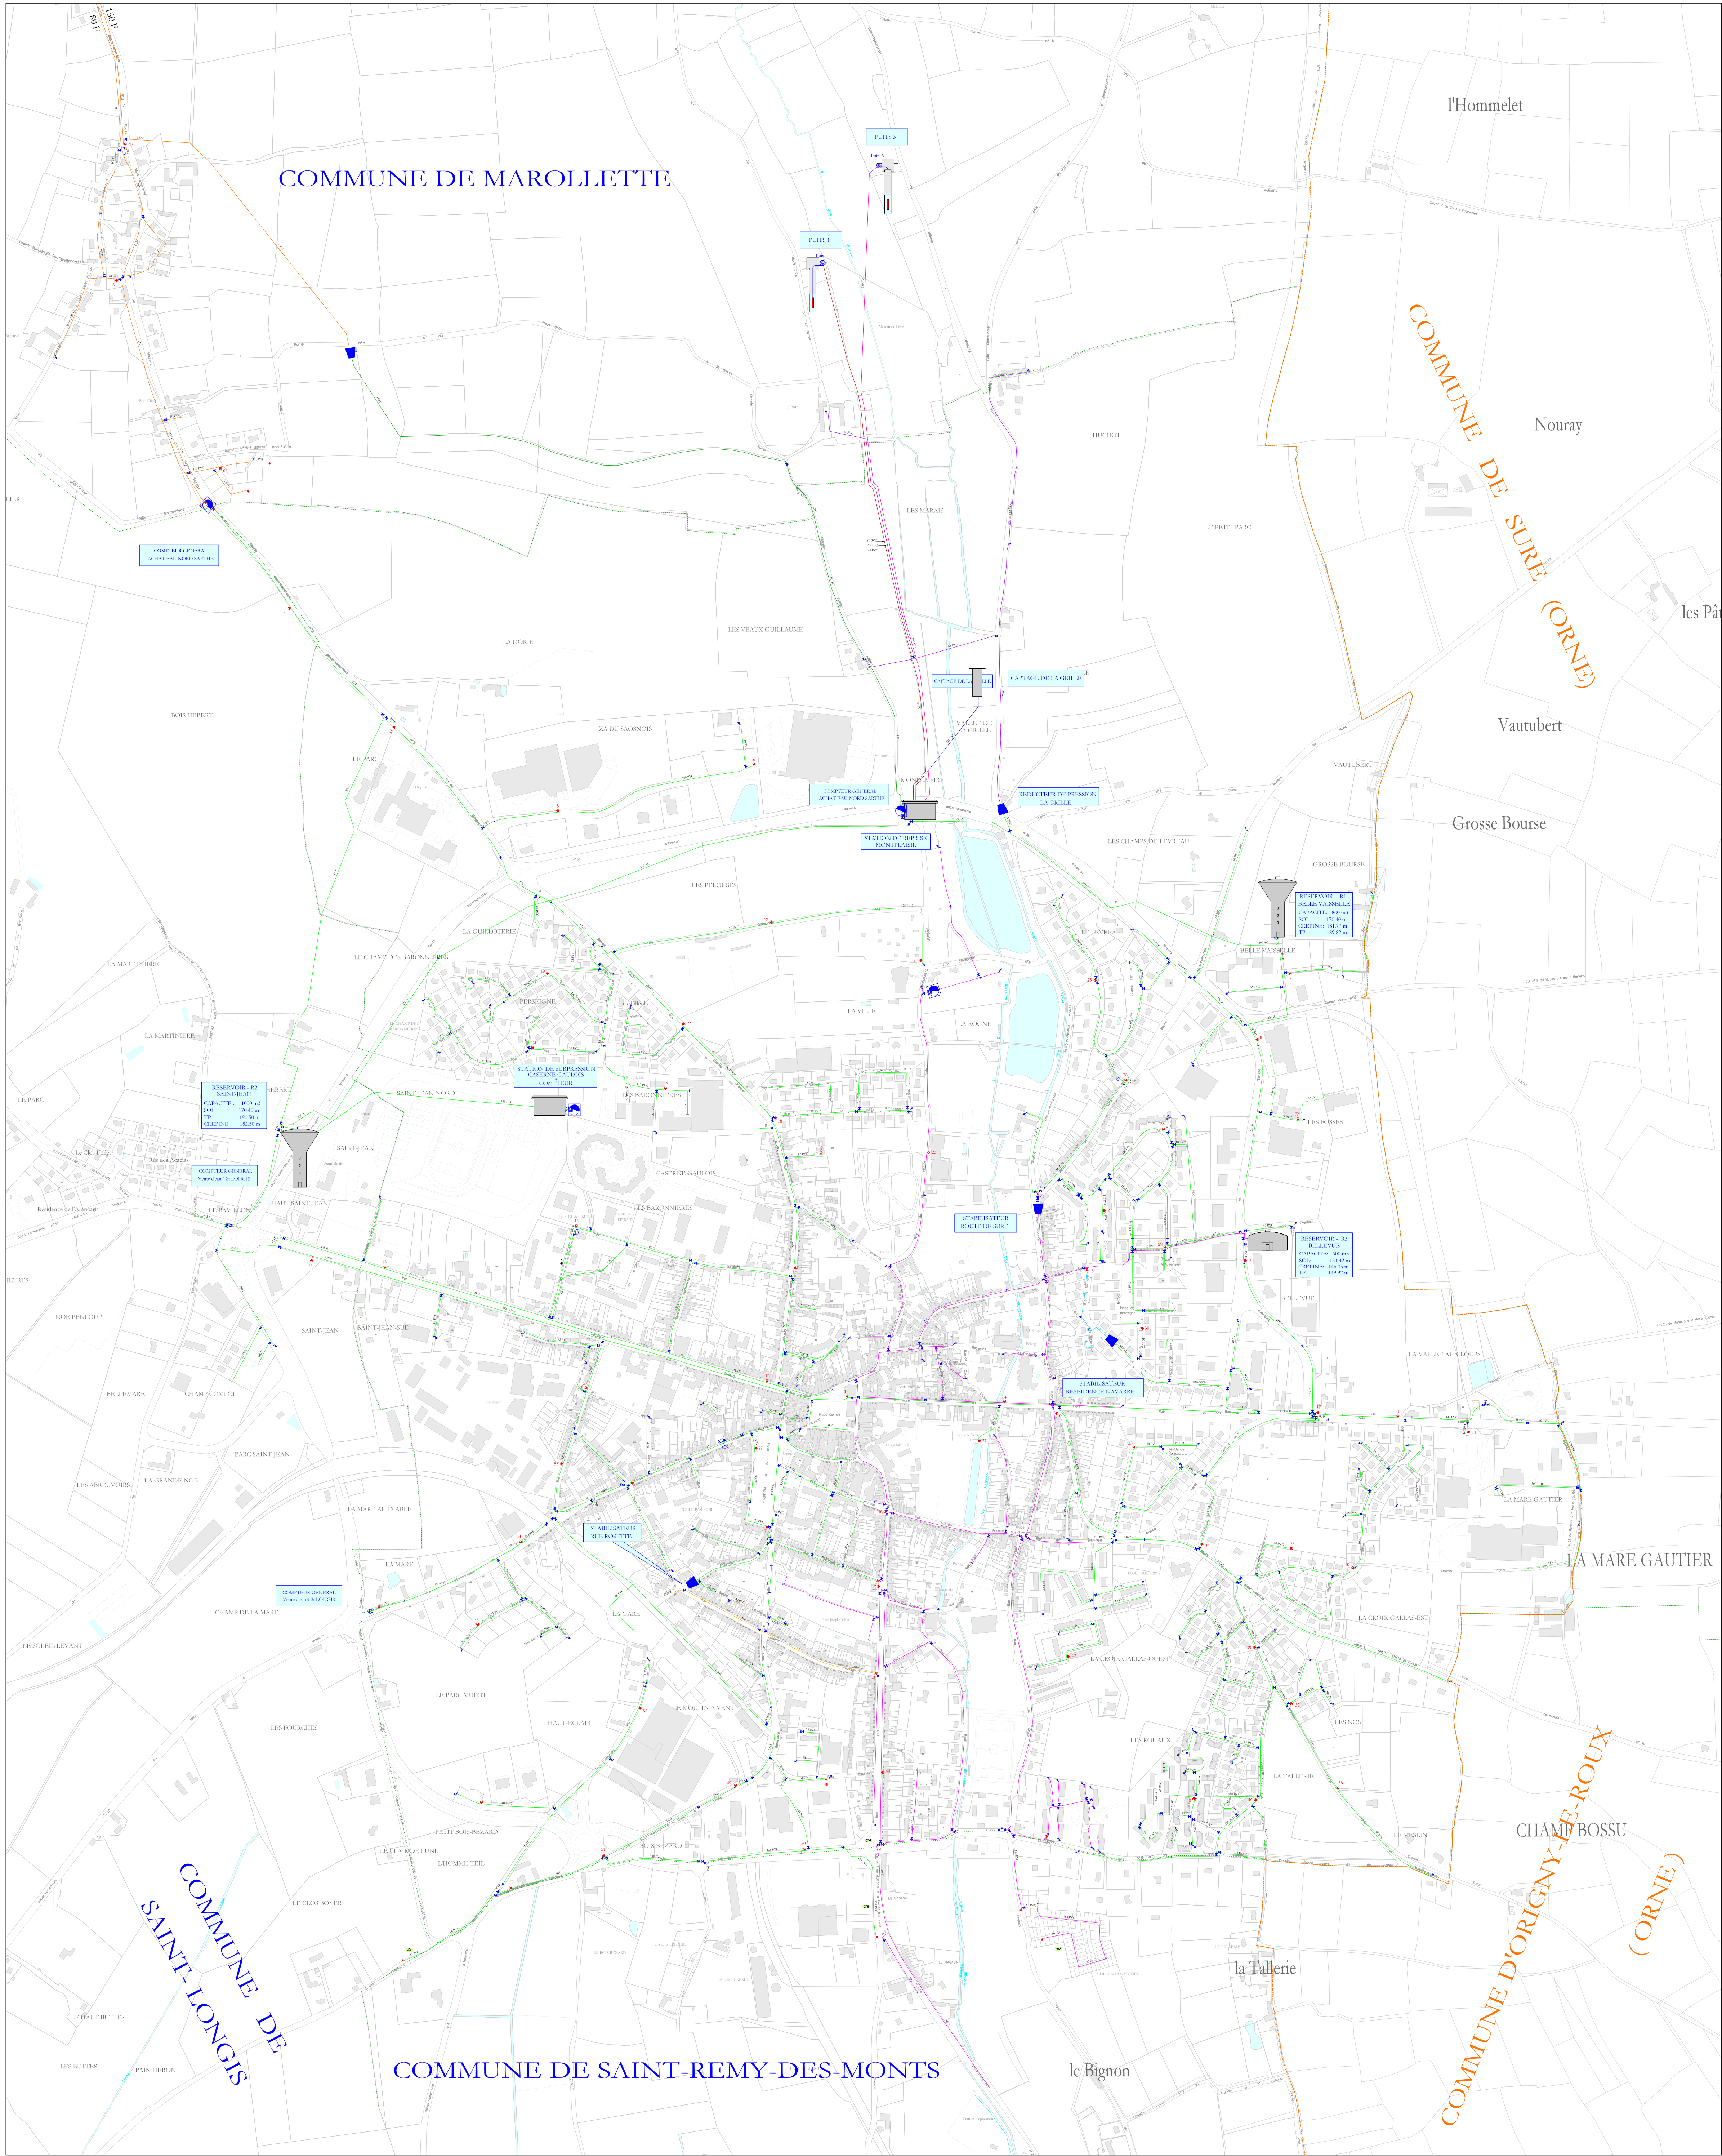

LEGENDE

APPAREILS

●

DECHARGE INCENDIE

●

BORNE FONTAINE

⌂

CLAPET

⌂

COMPTEUR

⌂

BRISE CHARGE

○

PI Ø 80

○

PI Ø 100

⌂

PURGE

⌂

REDUCTEUR DE PRESSION

⌂

STABILISATEUR DE PRESSION

⌂

VANNE QUART DE TOUR

⌂

VANNE OUVERTE

⌂

VANNE FERMEE

⌂

VENTOUSE

⌂

VIDANGE

OUVRAGES

⌂

FORAGE

⌂

CAPTAGE

⌂

RESERVOIR SUR TOUR

⌂

RESERVOIR SEMI-ENTERRE

⌂

SURPRESSION

⌂

SURPRESSION AVEC RESERVOIR

⌂

TRAITEMENT & POMPAGE

⌂

RESERVE D'INCENDIE

LEGENDE DES RESEAUX

—

RES. ST-JEAN-BELLE-VAISSELLE

—

STAB. RUE ROSETTE

—

STAB. RESIDENCE NAVARRIE

—

RES. BELLEVUE

—

TRAIT. PLAIN D'EAU MAMERS

—

EXH. LA GRILLE

—

EXH. LE HUCHOT

—



EXH. LA BUTTE

AGENCE de MAMERS
Bd de l'Europe - ZI BELLEVUE - BP 41-72600 MAMERS
☎ : 02.43.97.46.37 - fax : 02.43.34.00.80

DEPARTEMENT DE LA SARTHE (72)

VILLE DE MAMERS

Réseau d'adduction d'eau potable

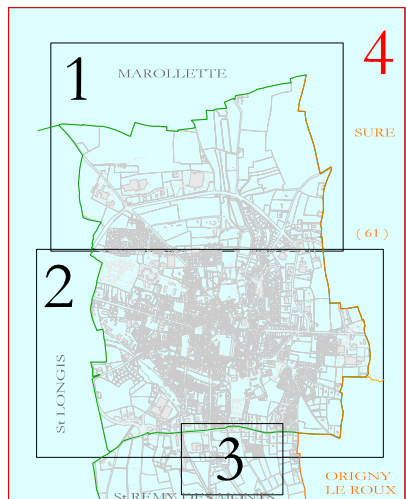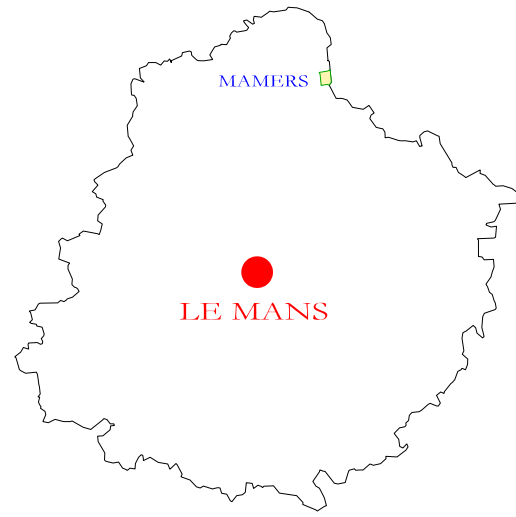

0	19-03-2010	VP	
INDICE	MISE A JOUR	MIS A JOUR PAR	MODIFICATIONS
DESIGNATION :			
PLAN D'ENSEMBLE			
NOM DU FICHIER : 19-Mamers_eau_4.dgn			PLAN N° : 4
ECHELLE :	1 / 5 000	CREATION :	29-10-2009
CONTRAT :	U0191	VALEUR LE :	08/10/2009
		VALEUR PAR :	GROUAS Michel