PLU

Plan local d'Urbanisme

5. ANNEXES

5.2 Annexes sanitaires - Eaux usées

Projet arrêté le 30 septembre 2024

Projet approuvé le 30 juin 2025

Atelier-2 architectes - urbanistes

MOSAÏQUE ENVIRONNEMENT Conseil & Expertise

citec

SYNDICAT INTERCOMMUNAL D'ASSAINISSEMENT
DE LA REGION D'ALBERTVILLE
DEPARTEMENT DE LA SAVOIE

SCHEMA DIRECTEUR D'ASSAINISSEMENT

ZONAGE D'ASSAINISSEMENT

Ech.: 1/7000

E.D.A.C.E.R.E
7, rue Lieutenant G. Eyssaric BP 148 73204 ALBERTVILLE
Tél : 04.79.32.40.81 Fax : 04.79.37.70.26

L'implantation des Eaux

Version	Date	Dessiné par	Vérifié par
	SEPT. 2004	B. BIANCHINI	S. QUARD

LEGENDE

Limite de commune

RESEAU HYDRAULIQUE

Cours d'eau pérenne

Cours d'eau non perenne

RESEAU D'ASSAINISSEMENT

RESEAU UNITAIRE

RESEAU SEPARATIF : RESEAU EAUX USEES, RESEAU EAUX PLUVIALES

COLONNE DE REFOULEMENT

DRAIN D'EVACUATION

DEVERSOIR D'ORAGE (D.O.)

Le tracé des réseaux est indicatif et n'engage pas la responsabilité de la commune et d'EDACERE. L'implantation précise devra être vérifiée par sondage.

ZONAGE D'ASSAINISSEMENT

Zonage d'assainissement collectif

Zonage d'assainissement non collectif
Filières à définir au cas par cas

Maîtrise des eaux pluviales et de ruissellement
(confère notice explicative annexée au plan)

Evacuation des eaux pluviales ou de ruissellement assurée par les collecteurs (collecteurs unitaires ou pluviaux) limitation des débits évacués à ceux générées par l'emprise de l'opération avant aménagement

Evacuation des eaux pluviales ou de ruissellement assurée par tout autre collecteur : respect de la capacité hydraulique des ouvrages d'évacuation

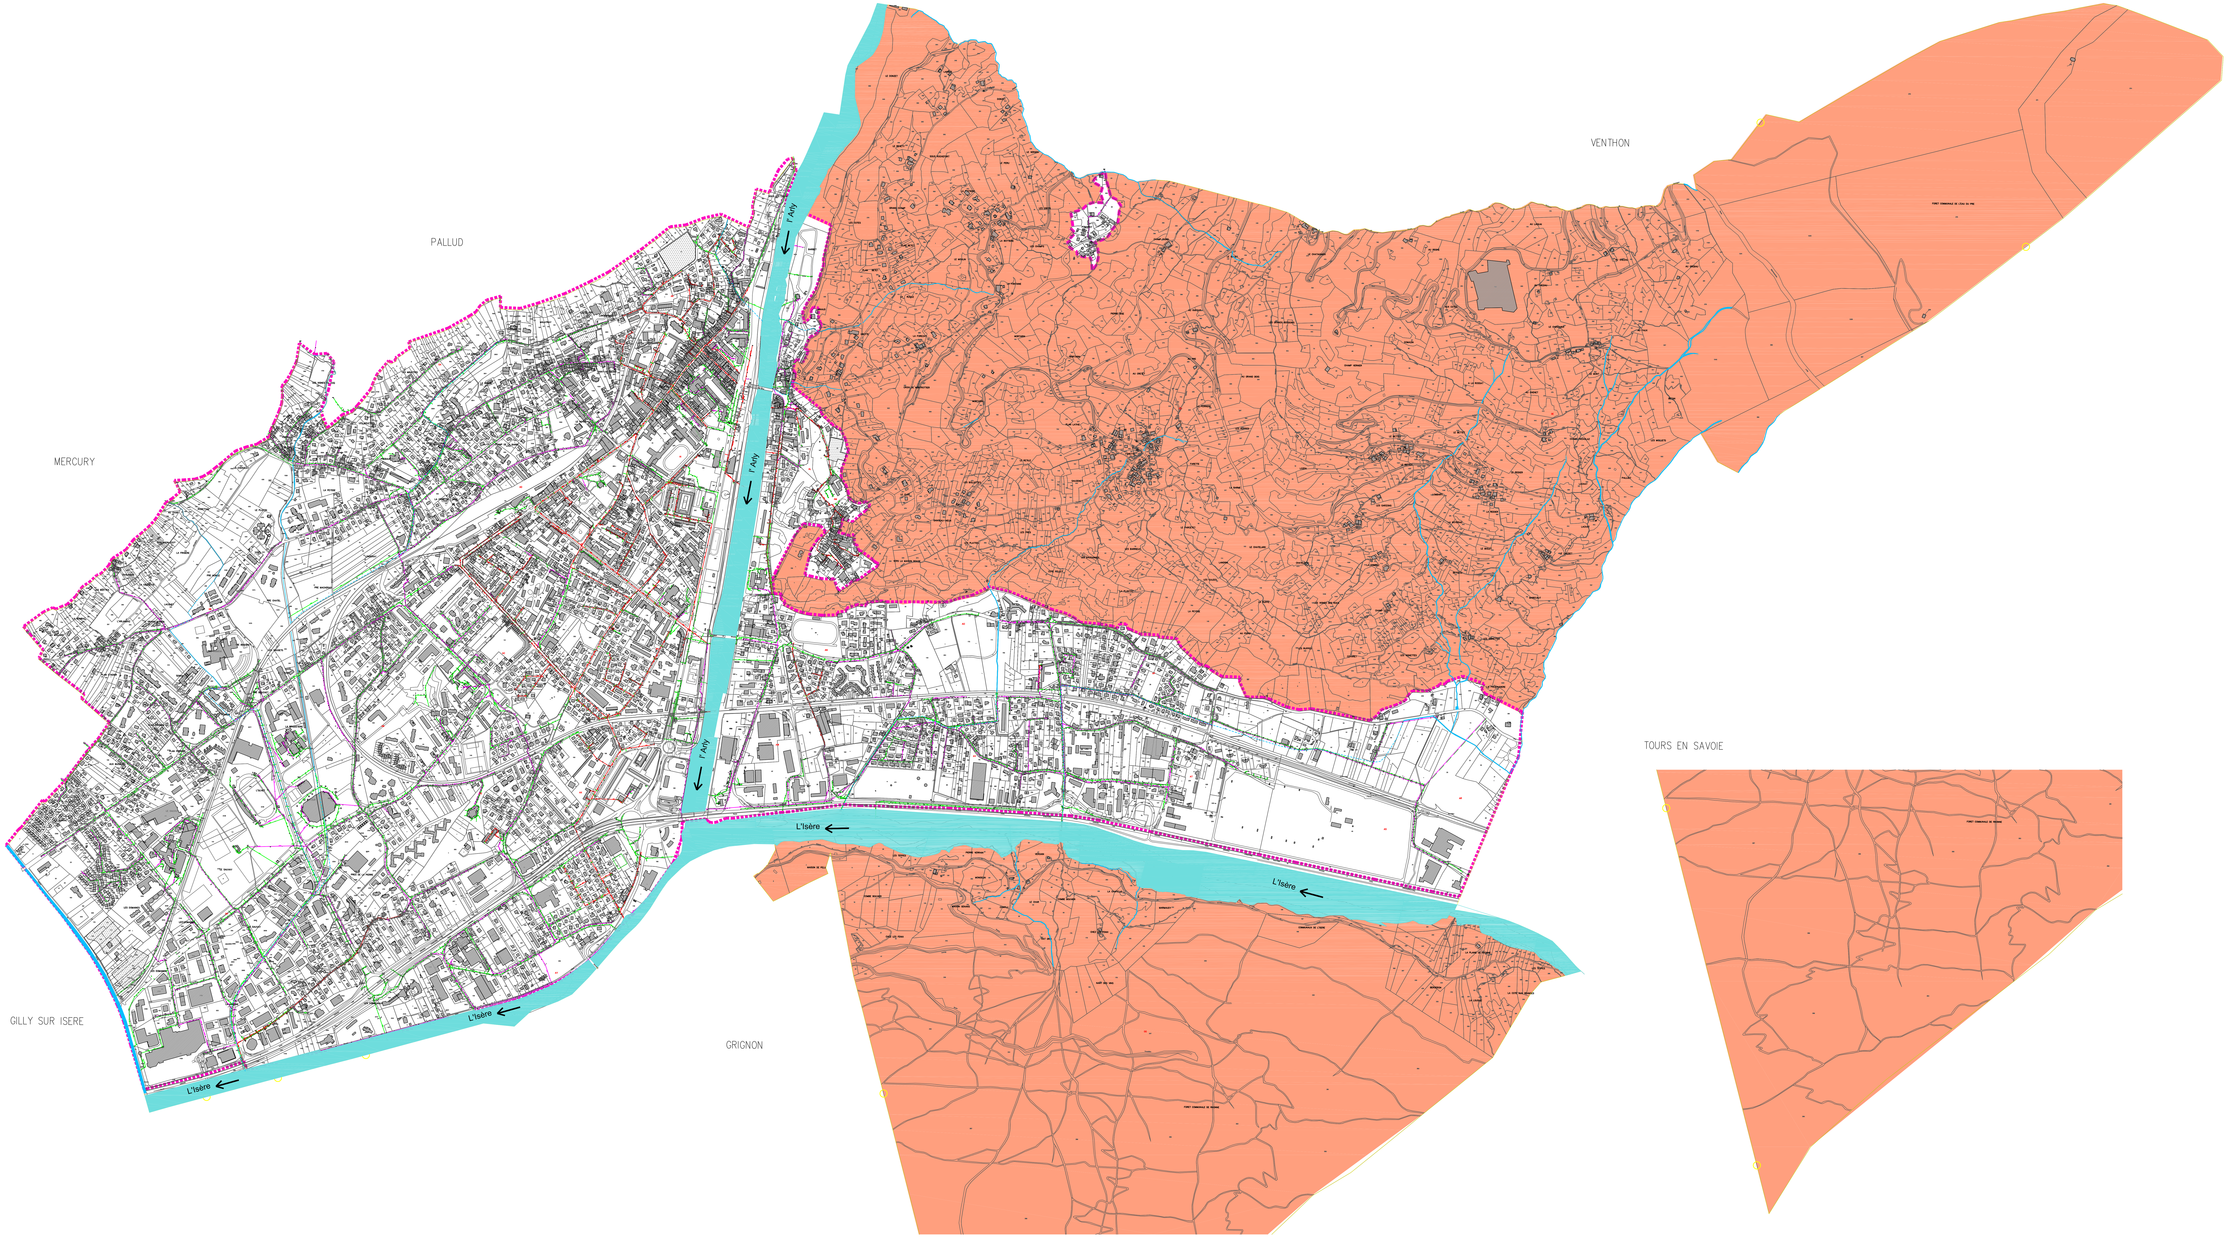

S.I.A.R.A.
Syndicat Intercommunal d'Assainissement de la Région d'Albertville

COMMUNE DE ALBERTVILLE

RESEAUX DES EAUX USEES

Echelle: 1/4000

Version N°	Date	Dessiné par	Vérifié par
1	13/12/2012	T.CHAMIOT	G. PERRON

Le Rotay
73460 Notre Dame des Millières
Tél. : 04 79 38 50 33
Fax : 04 79 38 43 26
contact@siara-albertville.com

Ce document, propriété du SIARA, ne peut être utilisé, communiqué, diffusé ou reproduit sans autorisation écrite.

21/ - ARMOIRIE74FR"/Commun/Autri/Logotype DARA TR.JPG