


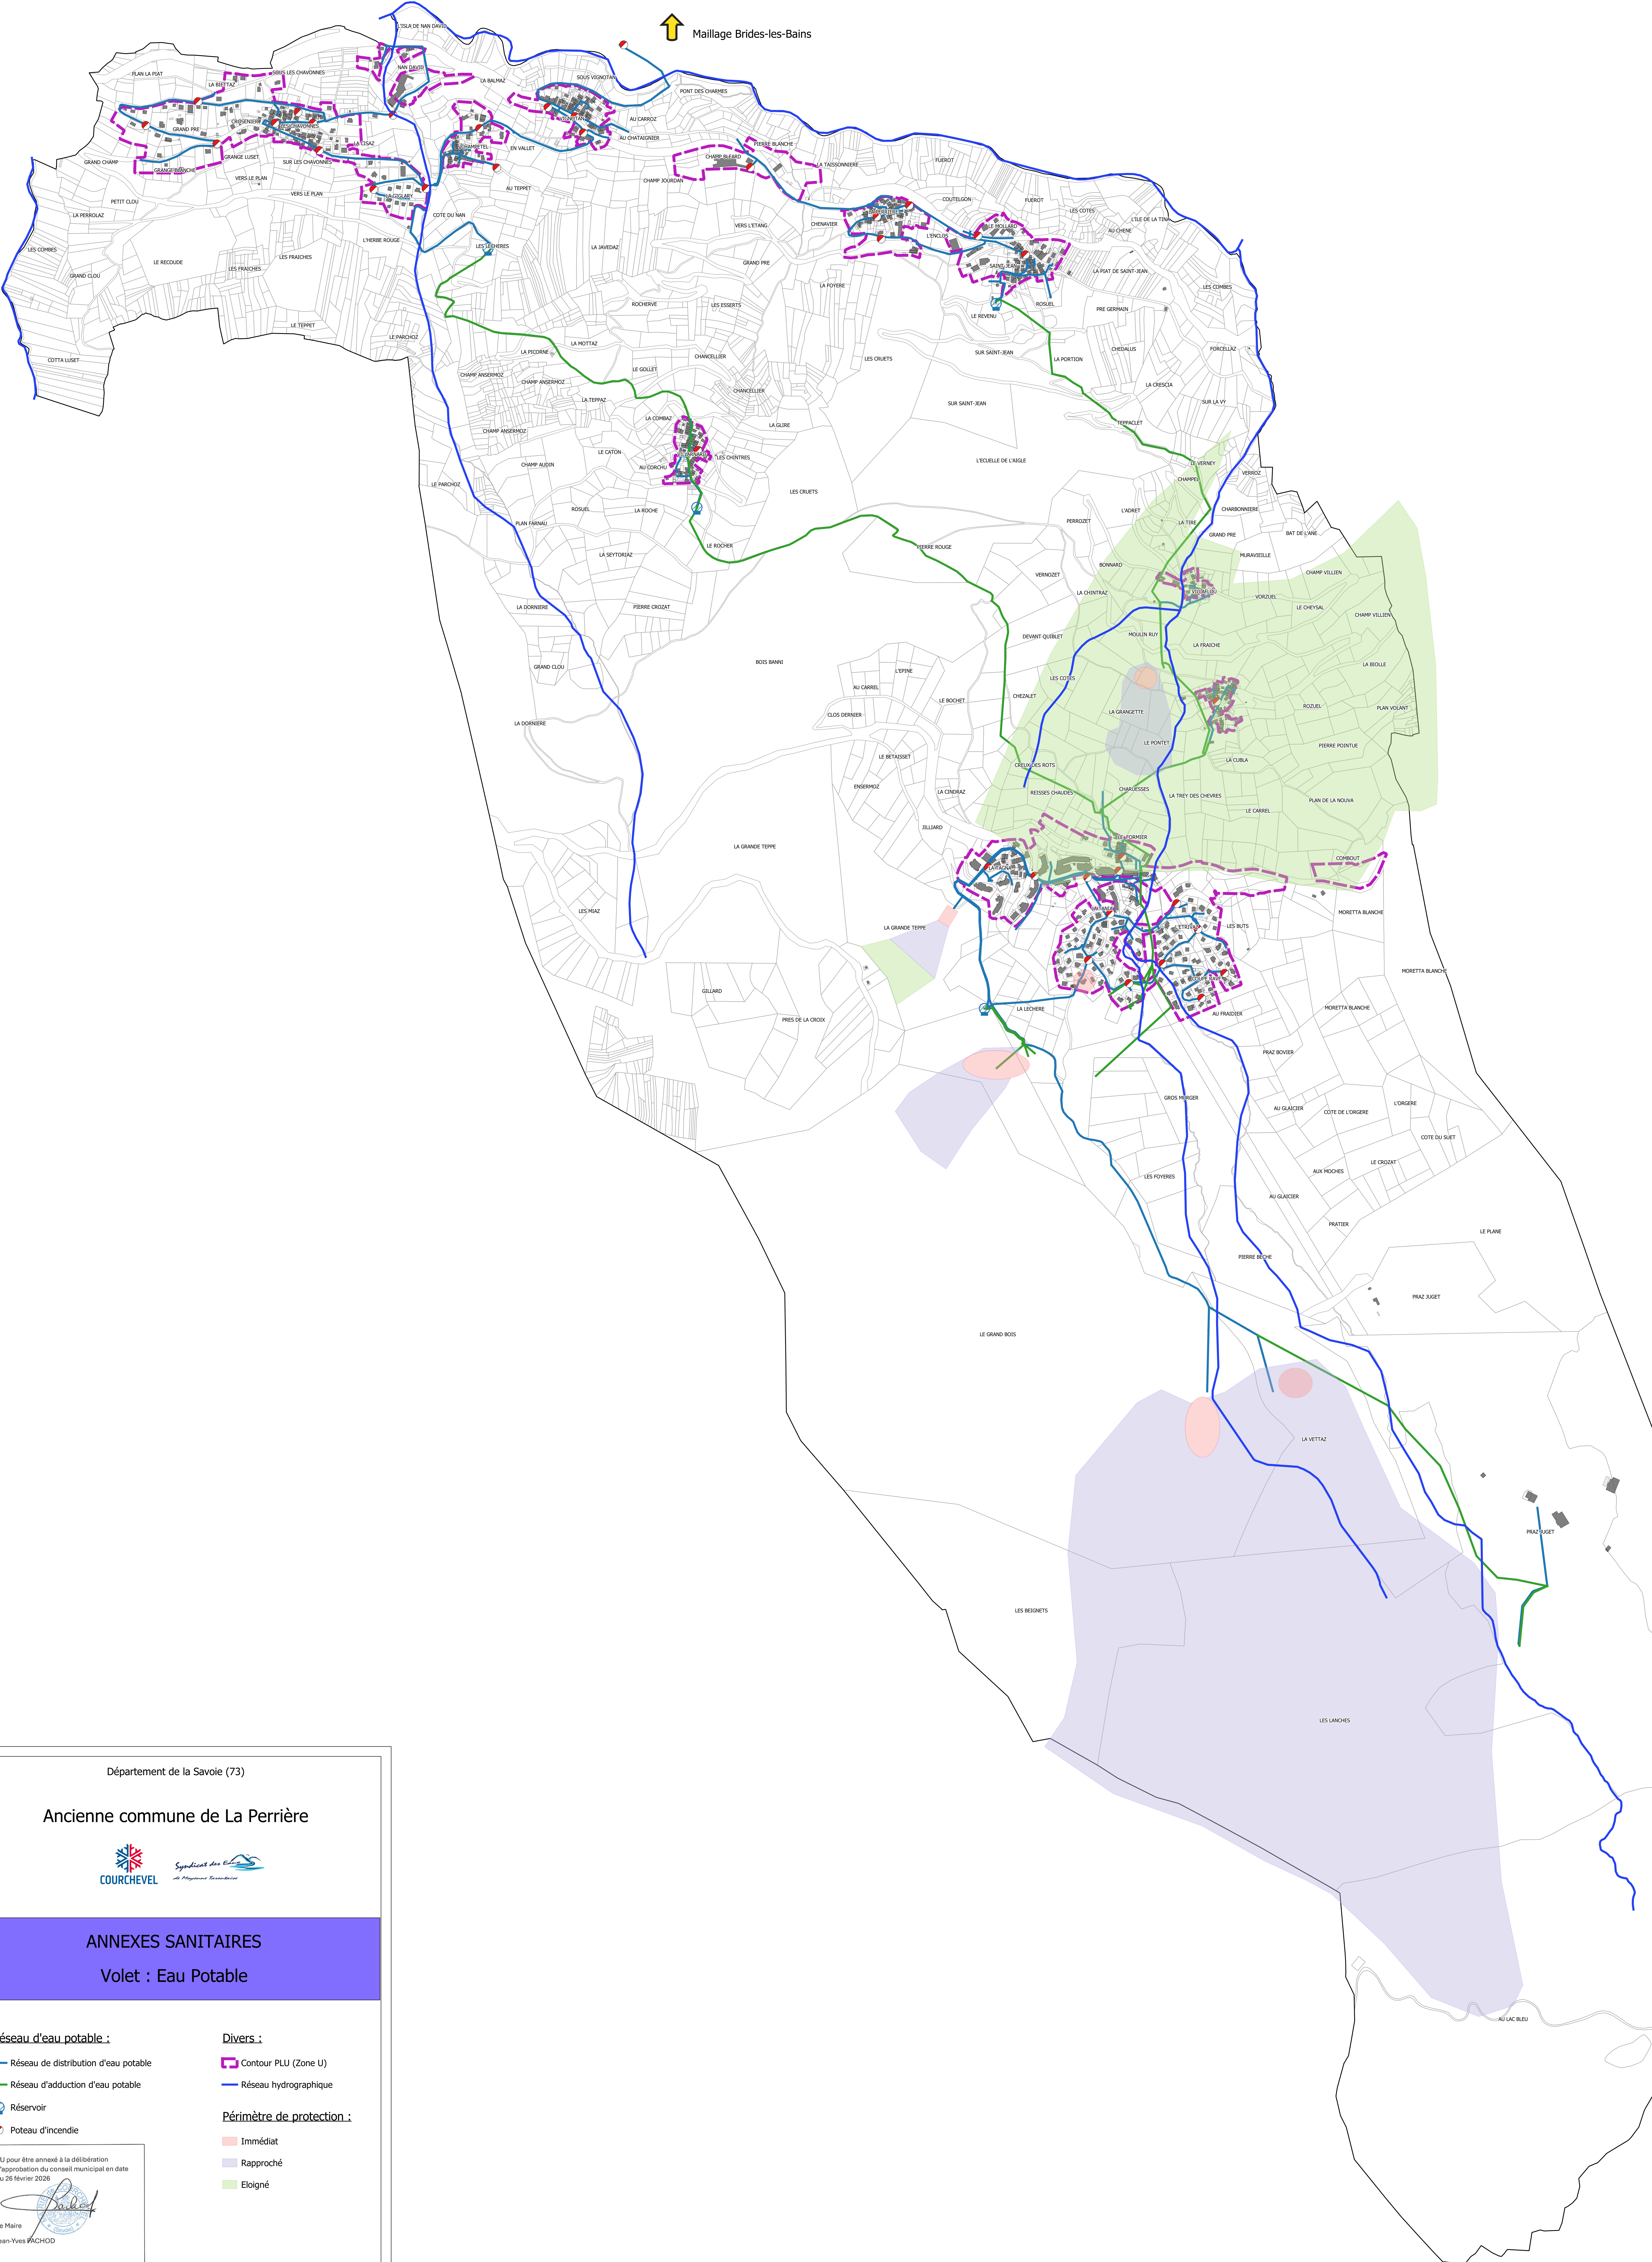

Département de la Savoie (73)

Ancienne commune de La Perrière



ANNEXES SANITAIRES

Volet : Eau Potable

Réseau d'eau potable :

- Réseau de distribution d'eau potable
- Réseau d'adduction d'eau potable
- Réservoir
- Poteau d'incendie

Divers :

- Contour PLU (Zone U)
- Réseau hydrographique

Périmètre de protection :



- Immédiat
- Rapproché
- Eloigné

VU pour être annexé à la délibération d'approbation du conseil municipal en date du 26 février 2026

Le Maire
Jean-Yves PACHOD



Date : Février 2026
Echelle : 1/5 000
Fichier : AO_AEP_Courchevel-La Perrière_5000
Dessin : C. RIVES

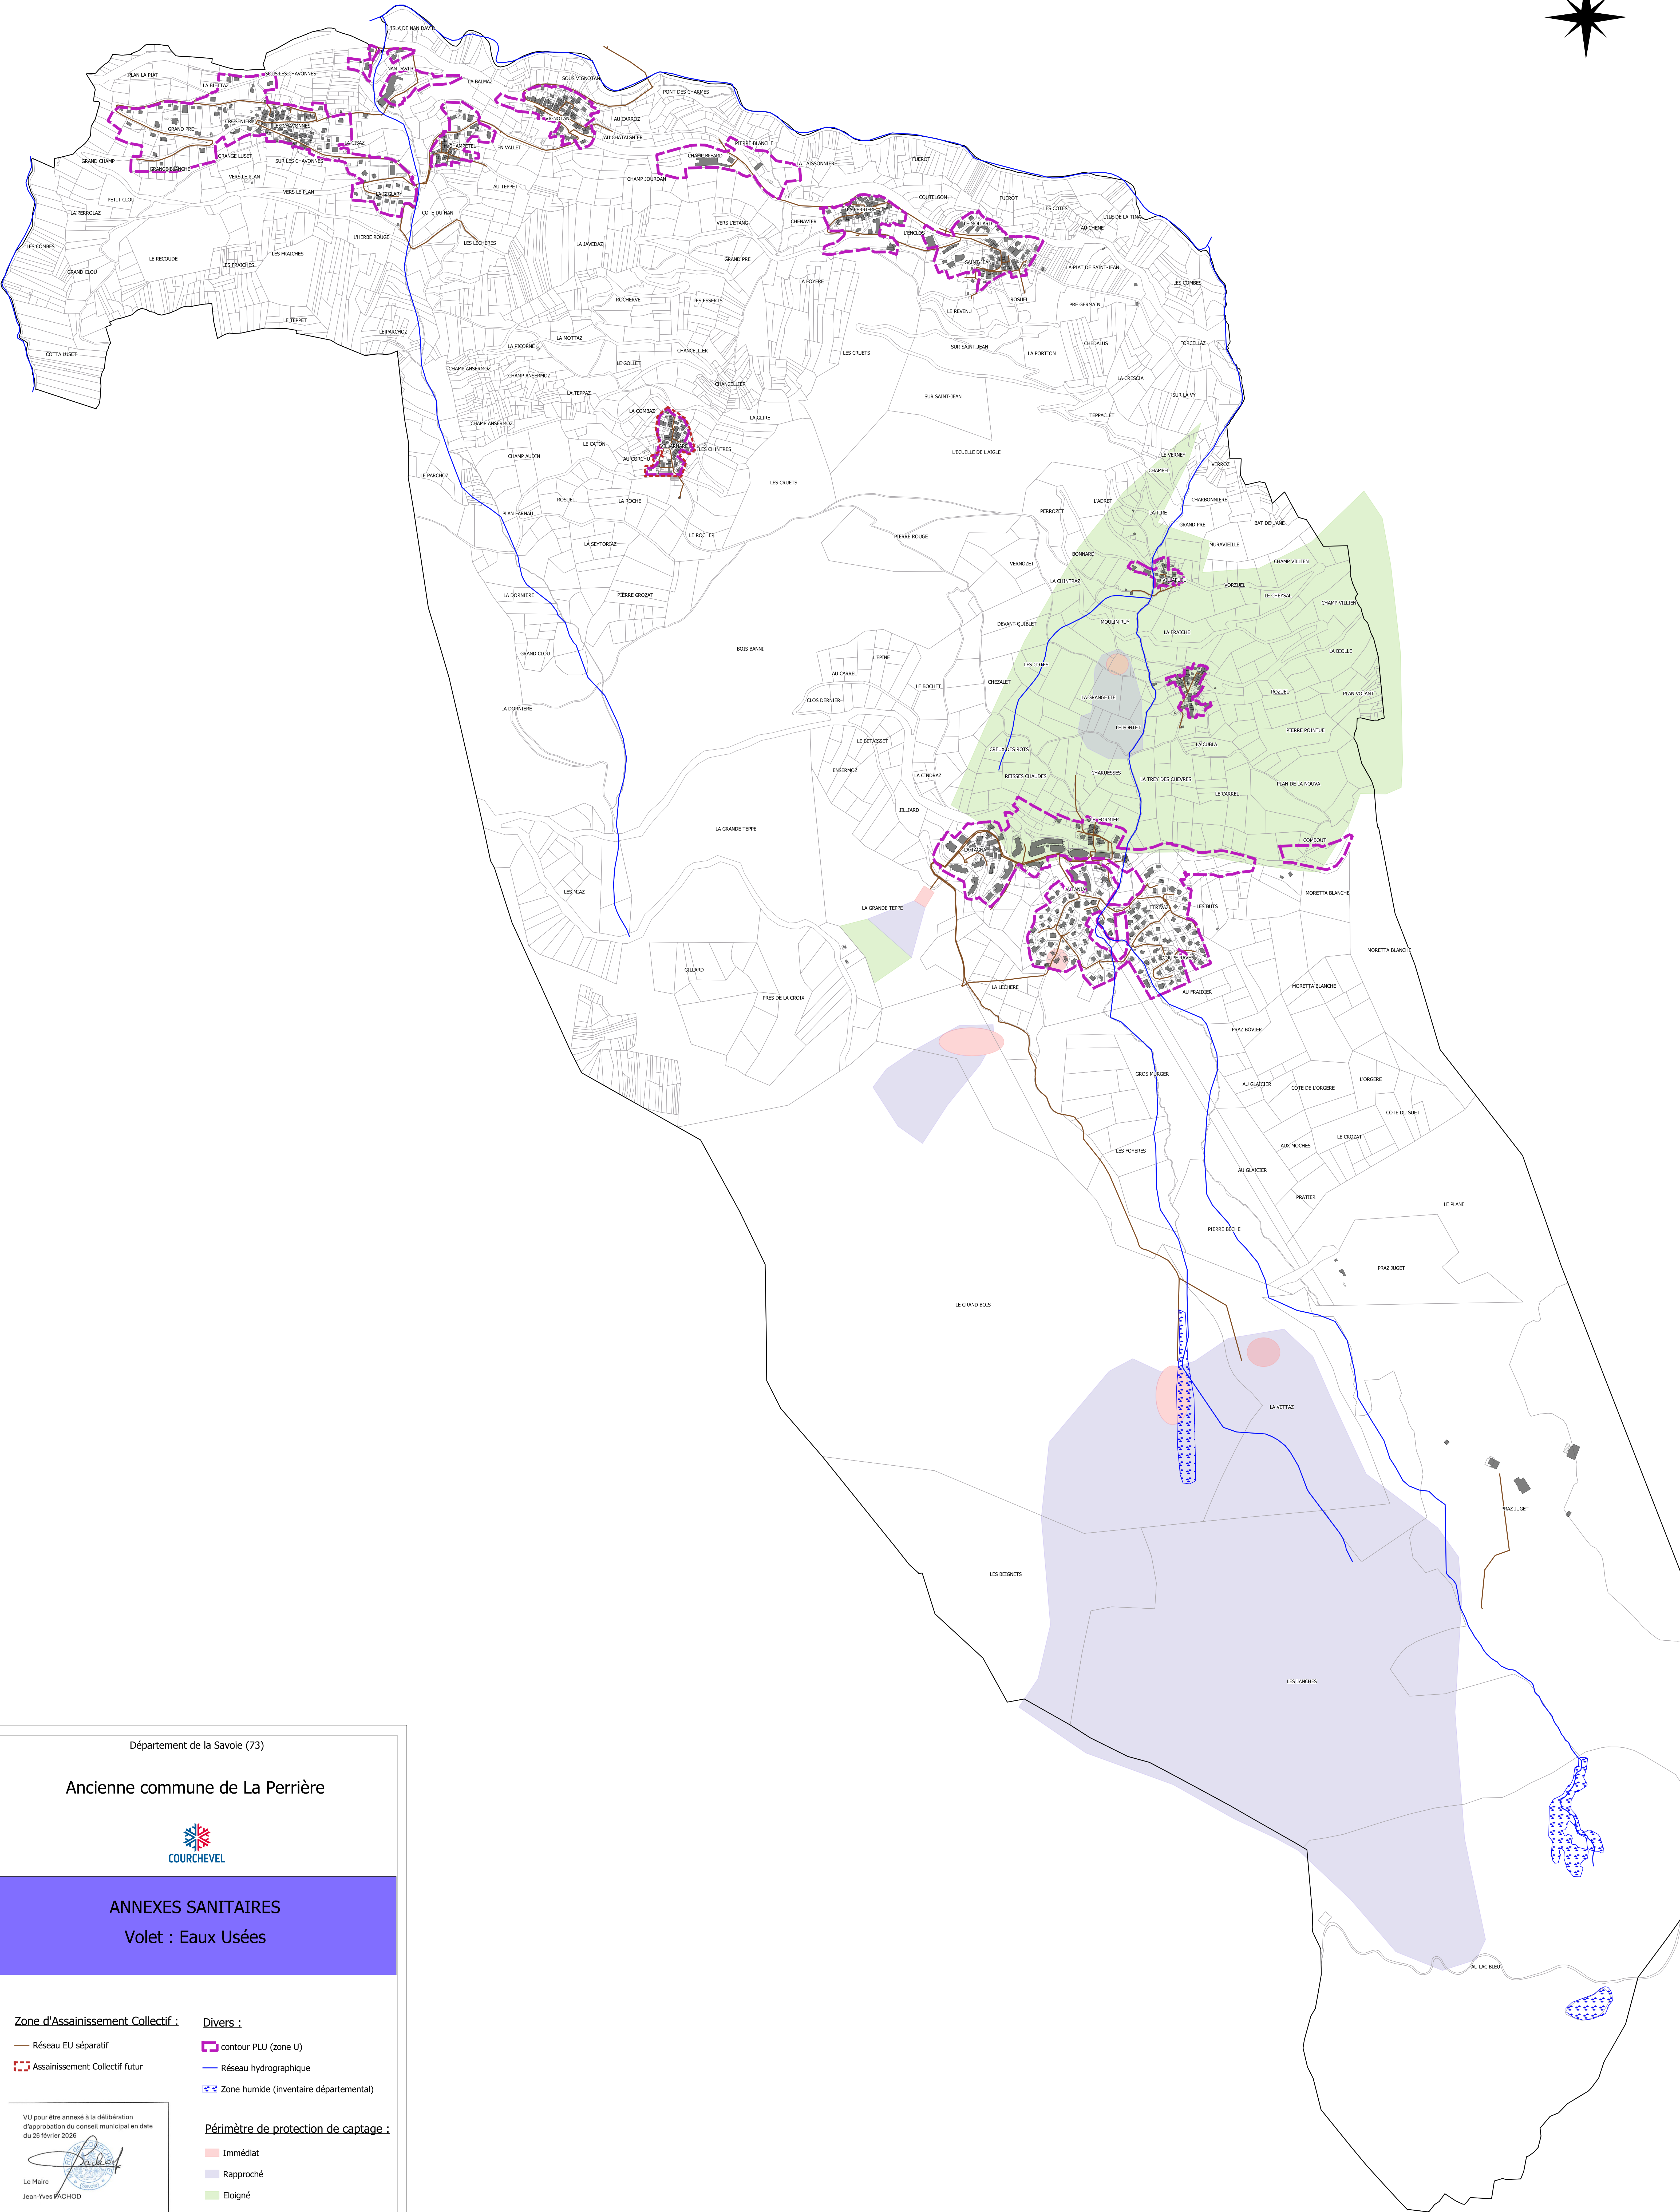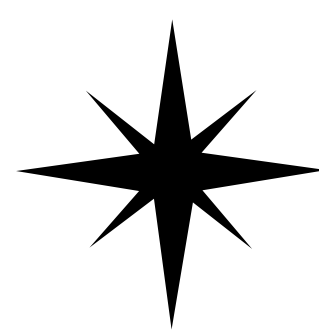

Département de la Savoie (73)

Ancienne commune de La Perrière



ANNEXES SANITAIRES
Volet : Eaux Usées

Zone d'Assainissement Collectif :

- Réseau EU séparatif
- Assainissement Collectif futur

Divers :

- contour PLU (zone U)
- Réseau hydrographique
- Zone humide (inventaire départemental)

Périmètre de protection de captage :

- Immédiat
- Rapproché
- Eloigné

VU pour être annexé à la délibération
d'approbation du conseil municipal en date
du 26 février 2026


Le Maire
Jean-Yves PACHOD

Date : Février 2026
Echelle : 1/5 000
Fichier : AS_EU_Courchevel-La Perrière_5000
Dessin : C. RIVES

