COMBLOUX

360° mont blanc france

P.L.U. de COMBLOUX

4-12 - Périmètre fixé par convention de projet urbain partenarial mentionné à l'article L332-11-3 du Code de l'Urbanisme pour le réaménagement du CR N°32 dit chemin du Bois Roulet

ESPACES & MUTATIONS

DEPARTEMENT DE HAUTE-SAVOIE


Commune de COMBLOUX

Lieu-dit : Bois Roulet
Section C - Feuille 13

PROPRIETE DUCREY

DPA10 - Plan coté dans les 3 dimensions

Echelle 1/250ème

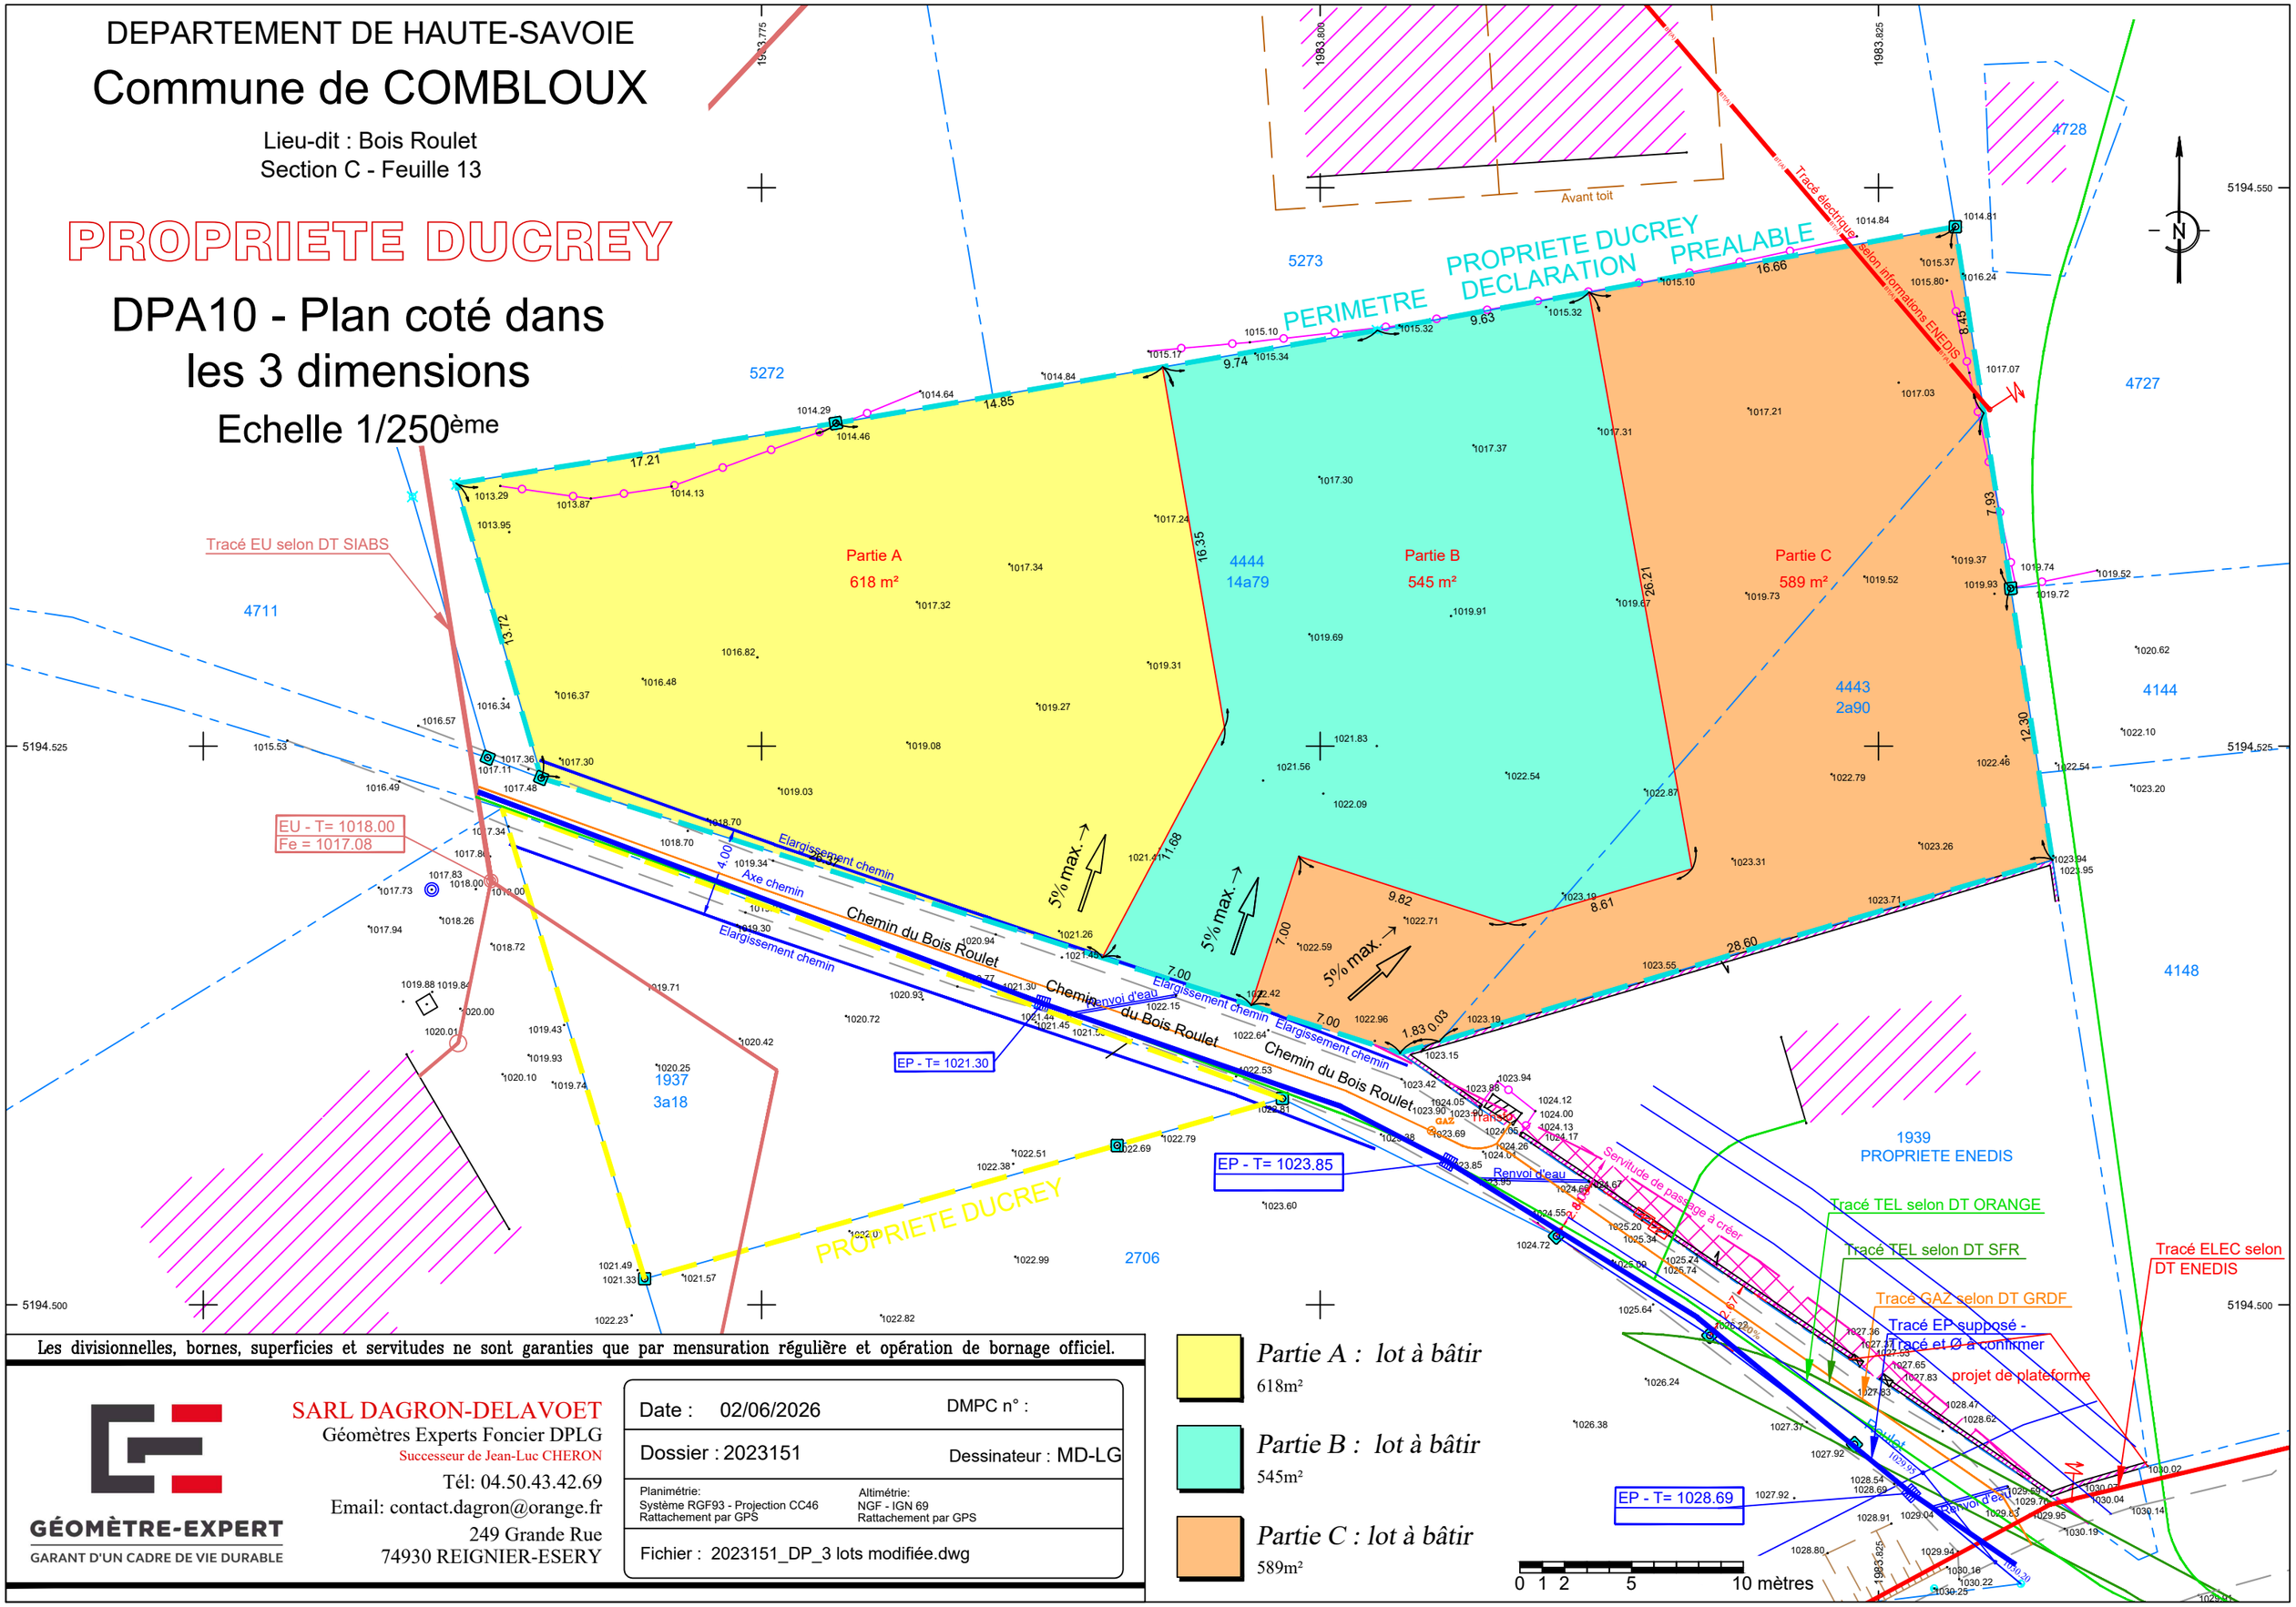

Les divisionnelles, bornes, superficies et servitudes ne sont garanties que par mensuration régulière et opération de bornage officiel.

SARL DAGRON-DELAVOET
Géomètres Experts Foncier DPLG
Successeur de Jean-Luc CHERON
Tél: 04.50.43.42.69
Email: contact.dagron@orange.fr
249 Grande Rue
74930 REIGNIER-ESERY

GÉOMÈTRE-EXPERT
GARANT D'UN CADRE DE VIE DURABLE

Date : 02/06/2026	DMPC n° :
Dossier : 2023151	Dessinateur : MD-LG
Planimétrie: Système RGF93 - Projection CC46 Rattachement par GPS	Altimétrie: NGF - IGN 69 Rattachement par GPS
Fichier : 2023151_DP_3 lots modifiée.dwg	