

DEPARTEMENT DE LA HAUTE-SAVOIE

Commune de MENTHONNEX EN BORNES



Elaboration du PLU



PIECE N°4-3

ANNEXES SANITAIRES



Eaux usées, eaux pluviales, eau potable, déchets

Certifié conforme et vu pour être annexé à la délibération du Conseil municipal en date du 18/10/2019, approuvant le projet de PLU de MENTHONNEX EN BORNES

Le Maire,
Guy DEMOLIS



Territoires
demain

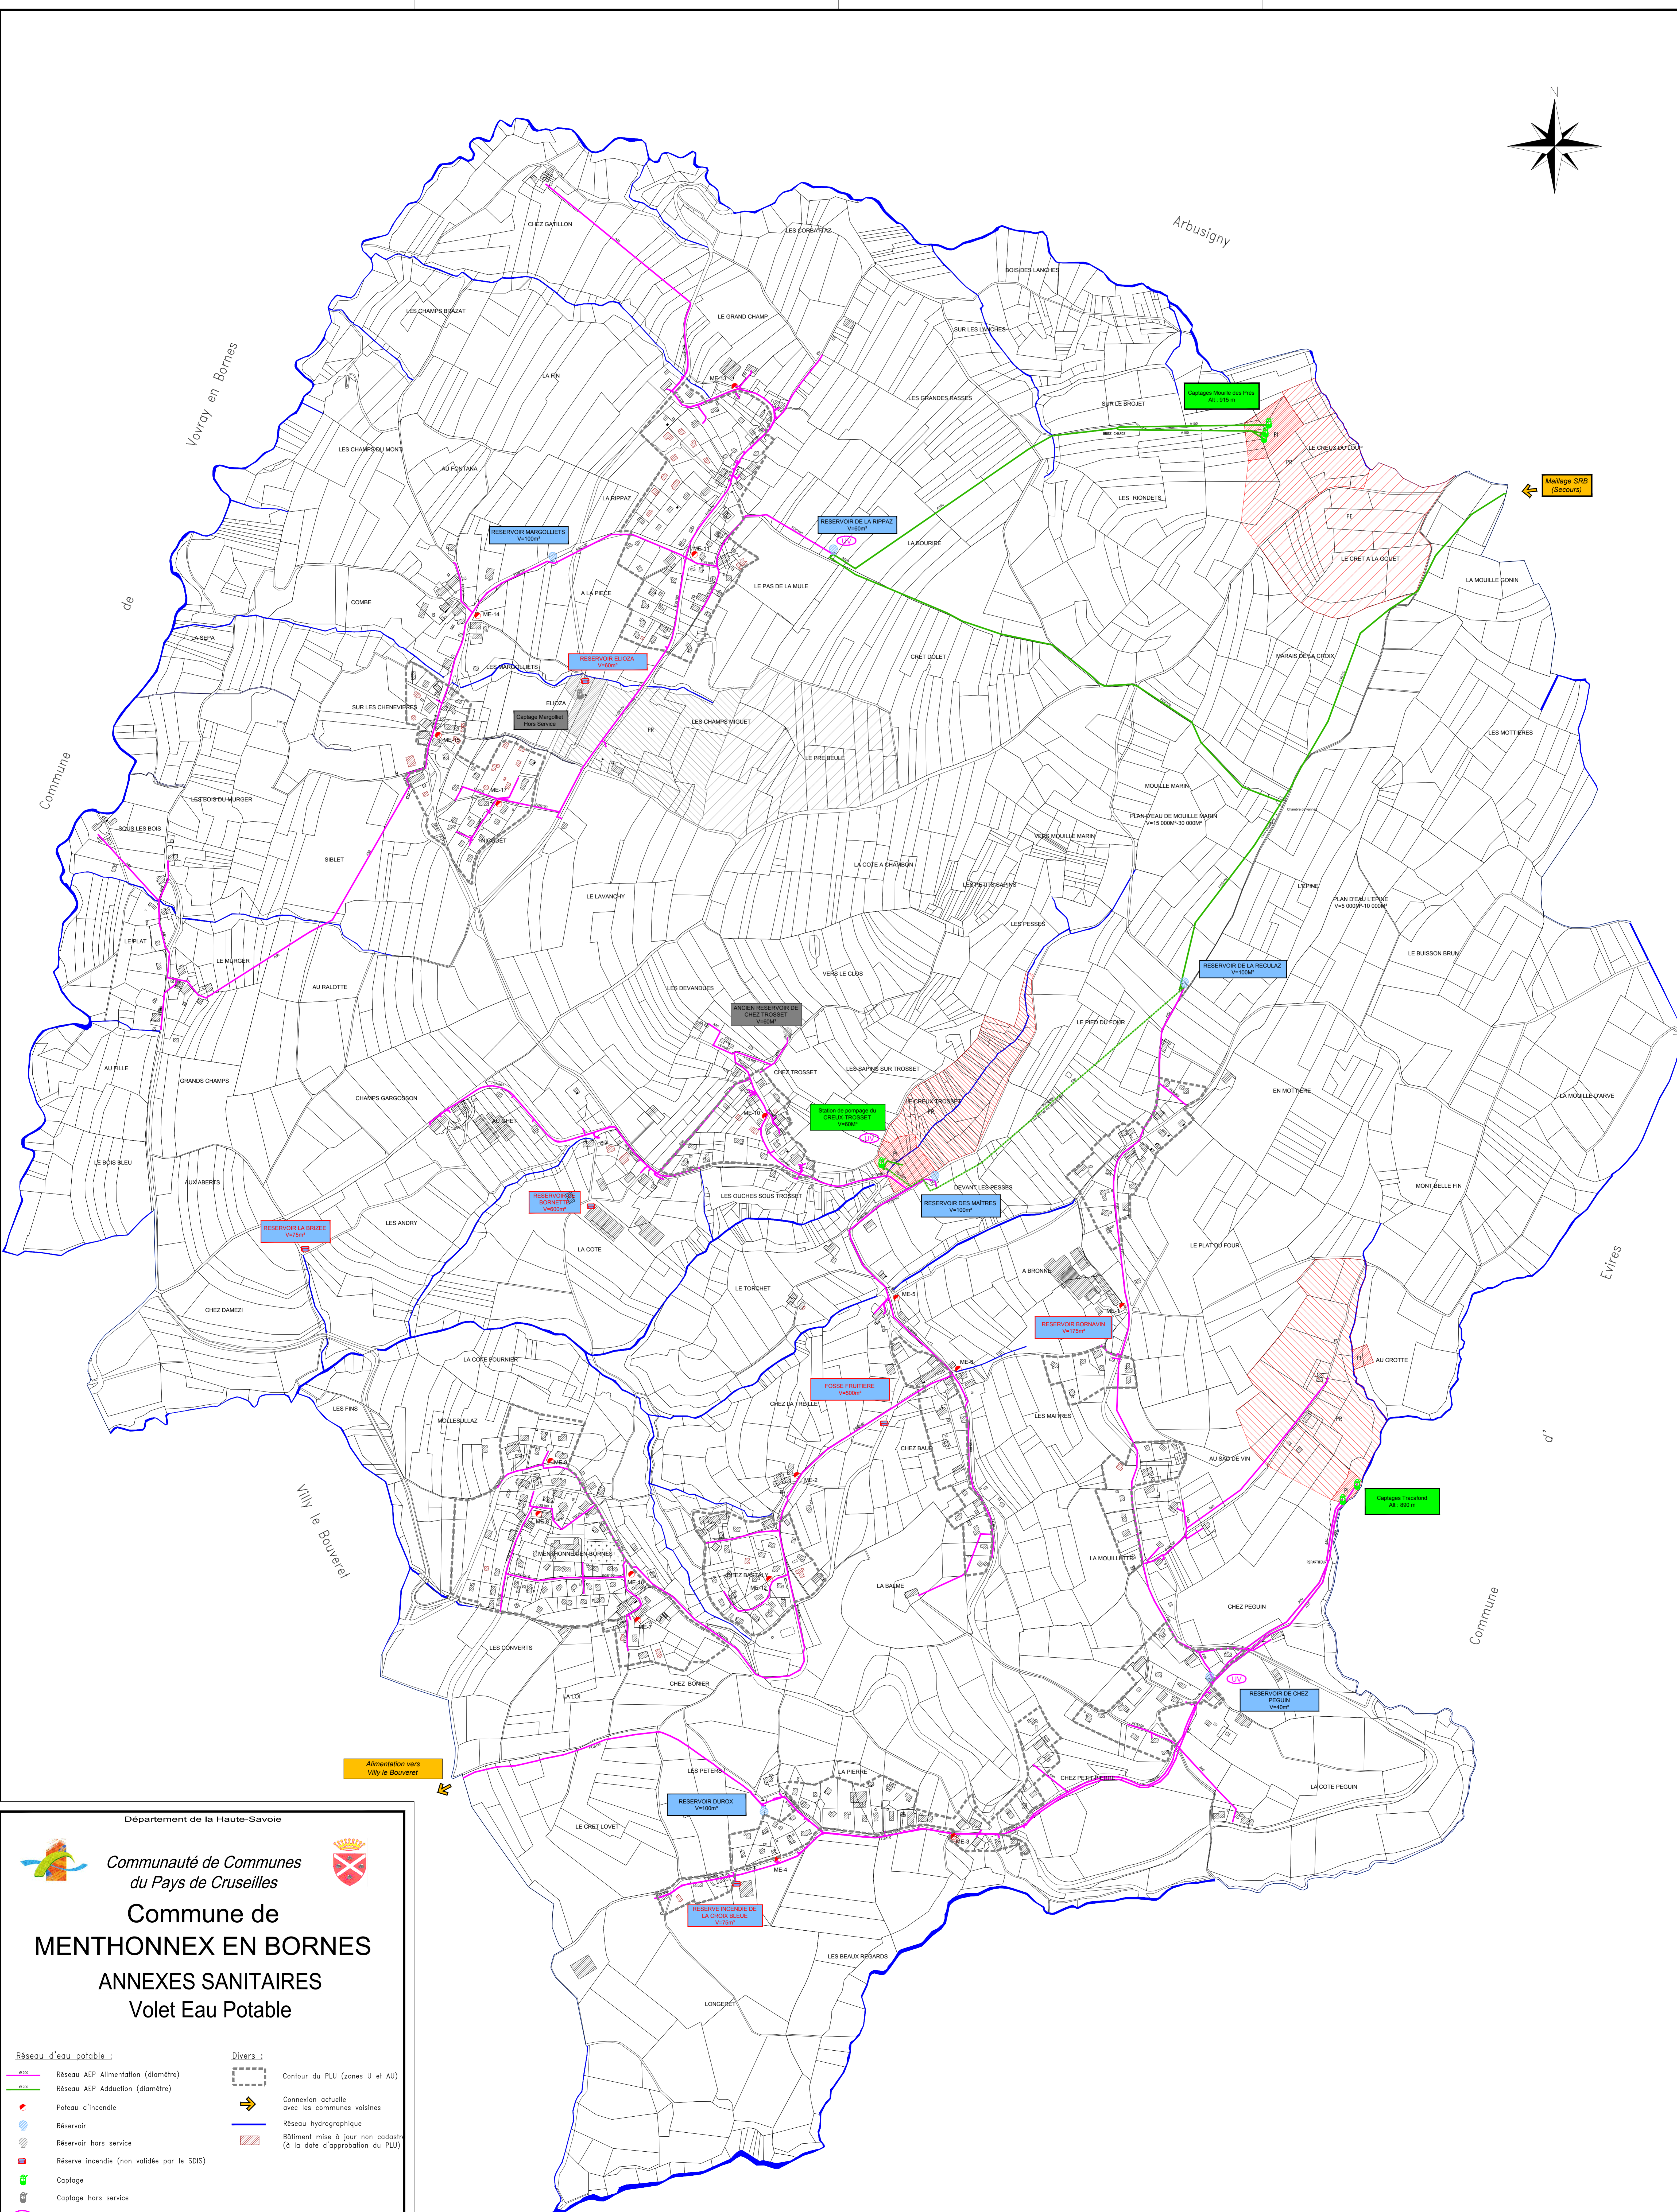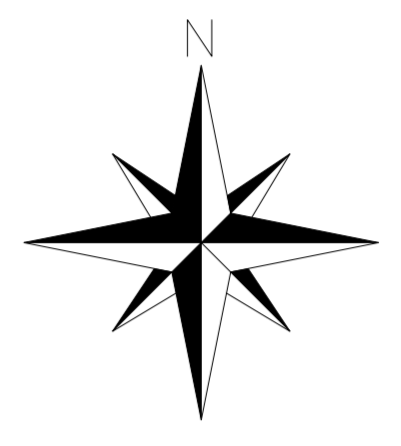

Département de la Haute-Savoie
Communauté de Communes du Pays de Cruseilles
Commune de MENTHONNEX EN BORNES
ANNEXES SANITAIRES
Volet Eau Potable

Réseau AIP Alimentation (diamètre)	Divers : Contour du PUU (zones U et AU)
Réseau AIP Adduction (diamètre)	Connexion actuelle avec les communes voisines
Poste d'incendie	Réseau hydrographique
Réservoir	Bâtiment mise à jour non cadastre (à la date d'approbation du PUU)
Réservoir hors service	
Réserve incendie (non validée par le SDIS)	
Captage	
Traitement	
Périmètre de protection de captage	
PI immédiat, PR rapproché, PC éloigné	

Vu pour être annexé à la délibération du Conseil Municipal en date du 18 octobre 2019 approuvant le PUU de Menthonnex-en-Bornes.
 Le Maire

Date: Octobre 2019
 Echelle: 1/4000
 Fichier: AS_AEP_Menthonnex-en-B.dwg
 Dessin: S. BRUN

MICOT INGENIEURS CONSEILS
 10, rue de la République
 74000 ANNECY
 Tél: 04 78 82 52 52
 Fax: 04 78 82 52 53
 Email: contact@micot.fr
 www.micot.fr

EAU, ASSAINISSEMENT, ENVIRONNEMENT

0 50 100 m