

Réglementation des zones du P.P.R.N.

- Zone à prescriptions fortes, inconstructibles
- Zone à prescriptions faibles à moyennes, construction sous condition
- Zone non réglementée par le P.P.R.N.

PPN ne peut être utilisé que document opposable aux tiers s'il est en version papier, signé du préfet, mis à la disposition du public en mairie

Département de la HAUTE-SAOIE



Commune de Saint-Jeoire

ANNEXES SANITAIRES
Volet Eaux Pluviales

-Diagnostic-

Réseaux :

- Réseau EP (diamètre) - Cours d'eau busé
- Réseau unitaire (diamètre)
- Fosse
- Cunette

Divers :

- Enveloppe urbaine (contour de l'enveloppe bâtie et des espaces anthropisés adjacents)
- Secteur Potentiellement Urbanisable
- Zone Humide (inventaire départemental)
- Réseau hydrographique
- Zone de débordement crue centennale
- Rispe et Hison (d'après étude du SM3A)

Dysfonctionnements :

- Ruisselement
- Exurgences
- Zone inondable
- Stagnation
- Débordement
- Obstruction
- Réseau unitaire
- Obstruction

Certifié conforme et vu pour être annexé à la délibération du Conseil Municipal en date du 12 octobre 2017 approuvant le projet de PLU de la commune de Saint-Jeoire.


Le Maire,
Mme NGEL Nelly

Date : Octobre 2016
Echelle : 1/7 500
Fichier : AS_EP_St_Jeoire.dwg
Dessin : J. PESENTI

NICOT INGENIEURS CONSEILS

EAU, ASSAINISSEMENT, ENVIRONNEMENT

<< Origine Cadastre (c) Droits de l'Etat réservés >> << Reproduction interdite >>

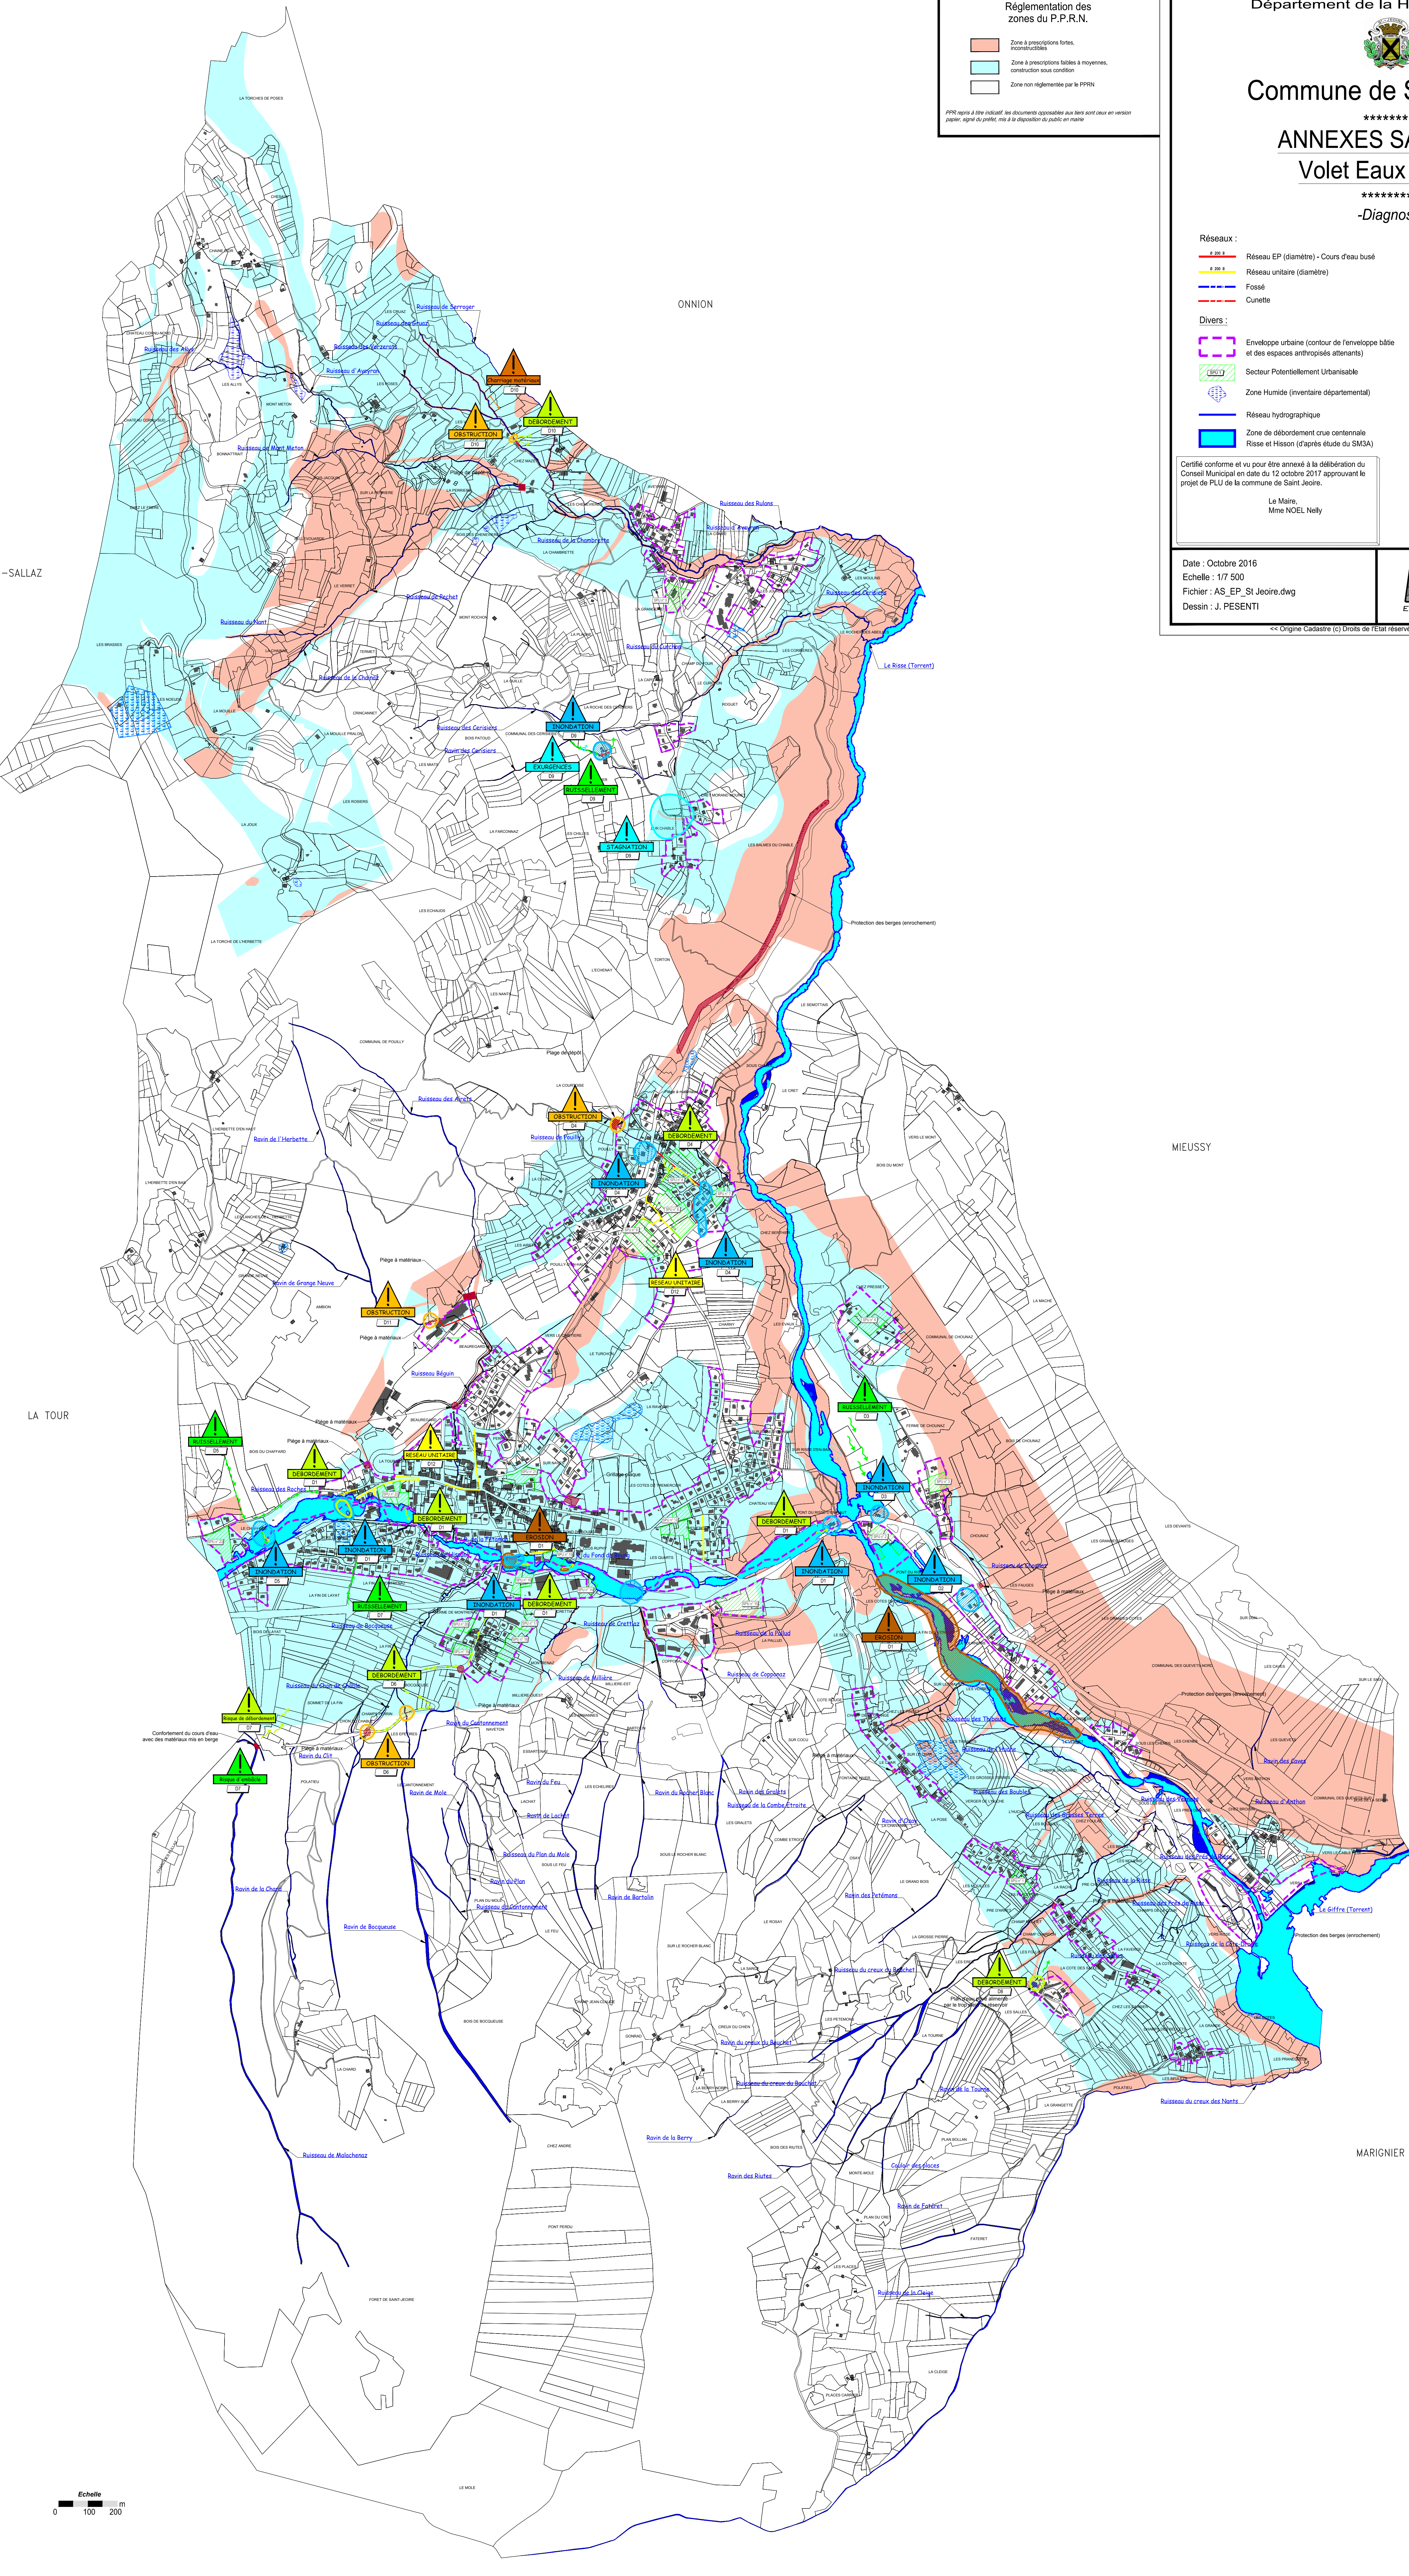

Echelle
0 100 200 m