SAEP AUSTREBERTHE

Codification Qualité : :LEW1530.002.A | Date de création : 04/12/2009 | Date de mise à jour : 15/12/2010 | Dessiné par : A.LEMERCIER

GESTION DU PATRIMOINE RESEAU

Planche 2
Echelle 1/5000

PLAN RESEAU EAU POTABLE
↳LIMESY

Visa Bureau d'étude	Visa Responsable service
AGENCE BRAY ET CAUX ZA DU MOULIN D'ECALLES 76750 BUCHY TEL 02.32.81.96.17 FAX 02.32.81.17.04	VEOLIA EAU

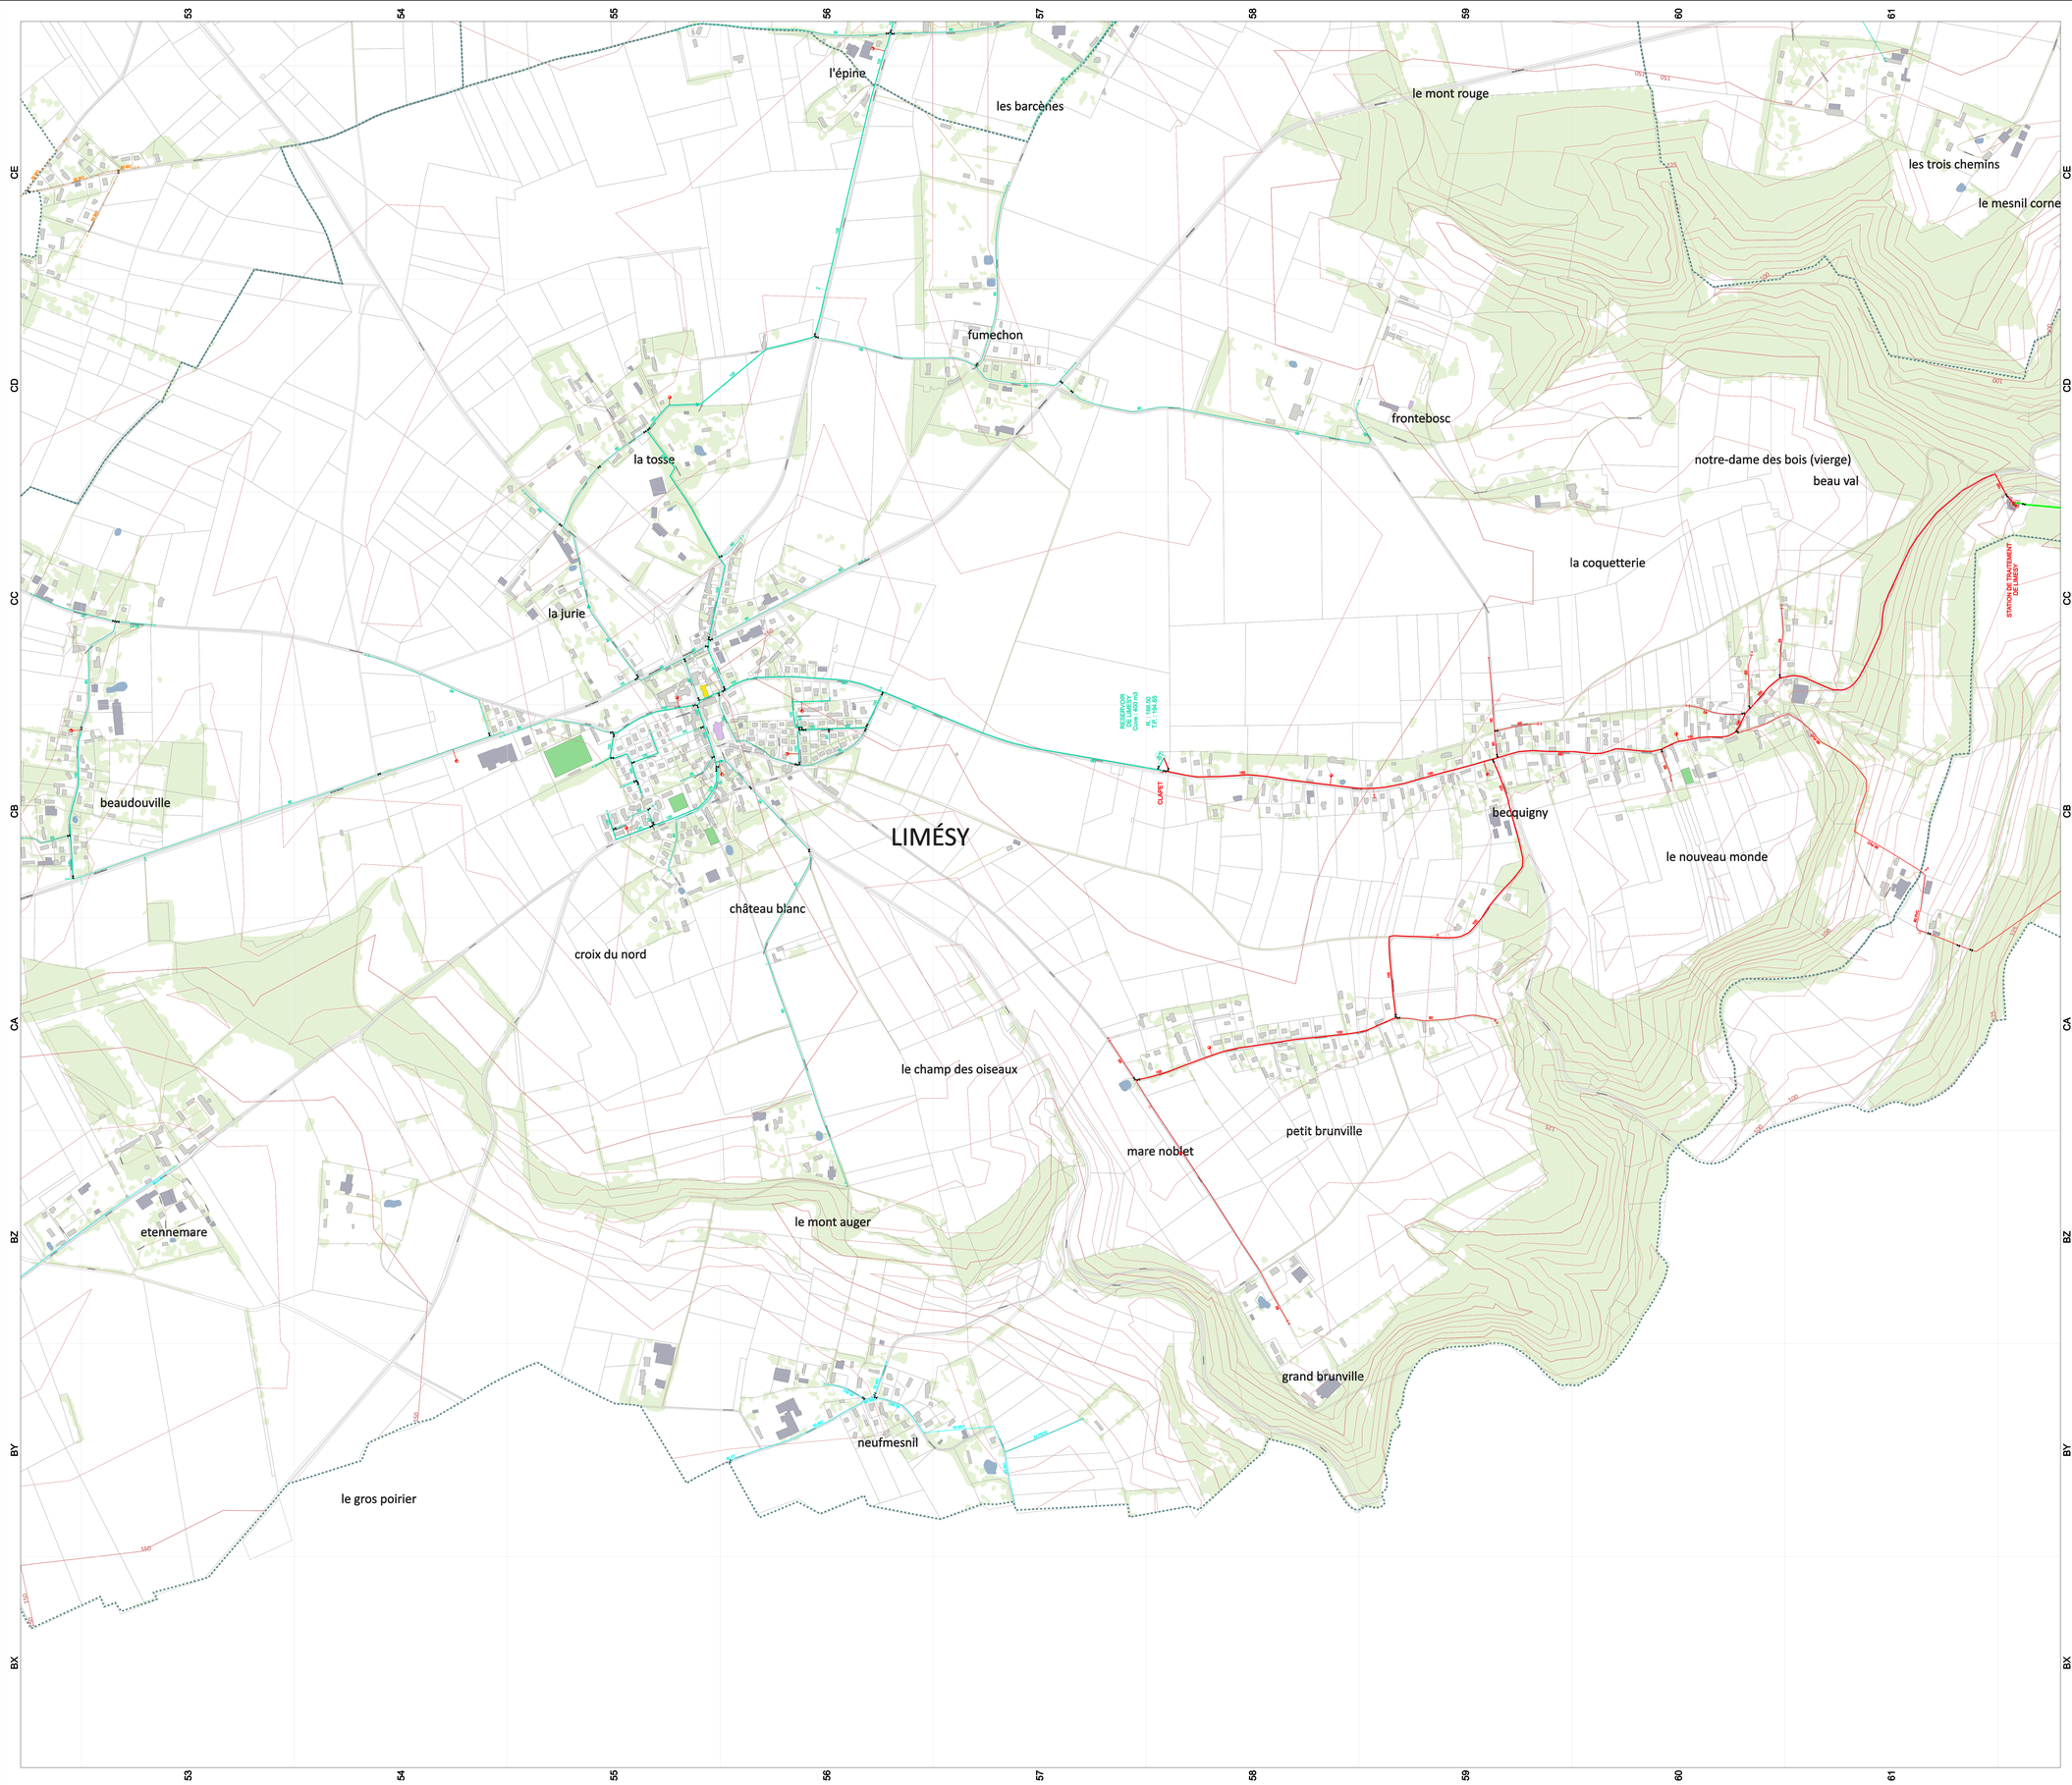

INDEX DES RUES

IMP DU HAUT PLATEAU	Limesy
RTE DE FONTAINE	Limesy
RTE DE FONTAINE	Limesy
RTE DE LA VALLEE	Limesy
BEAUDOUVILLE	Limesy
RTE DE LA VALLEE	Limesy
CHE DE LA CROIX DU NORD	Limesy
CHE DE LA VIERGE	Limesy
CHE DE LA VIERGE	Limesy
CHE DE LA VIERGE