DEPARTEMENT DE SEINE-ET-MARNE

Commune de La Celle-sur-Morin

Plan Local d'Urbanisme

Document graphique n°6.2.B

Réseaux d'Assainissement

Echelle : 1 / 2 500e

"Vu pour être annexé
à la délibération du :

24 mai 2018

approuvant le
Plan Local d'Urbanisme"

Cachet et Signature du Président

géogram
ENVIRONNEMENT - URBANISME
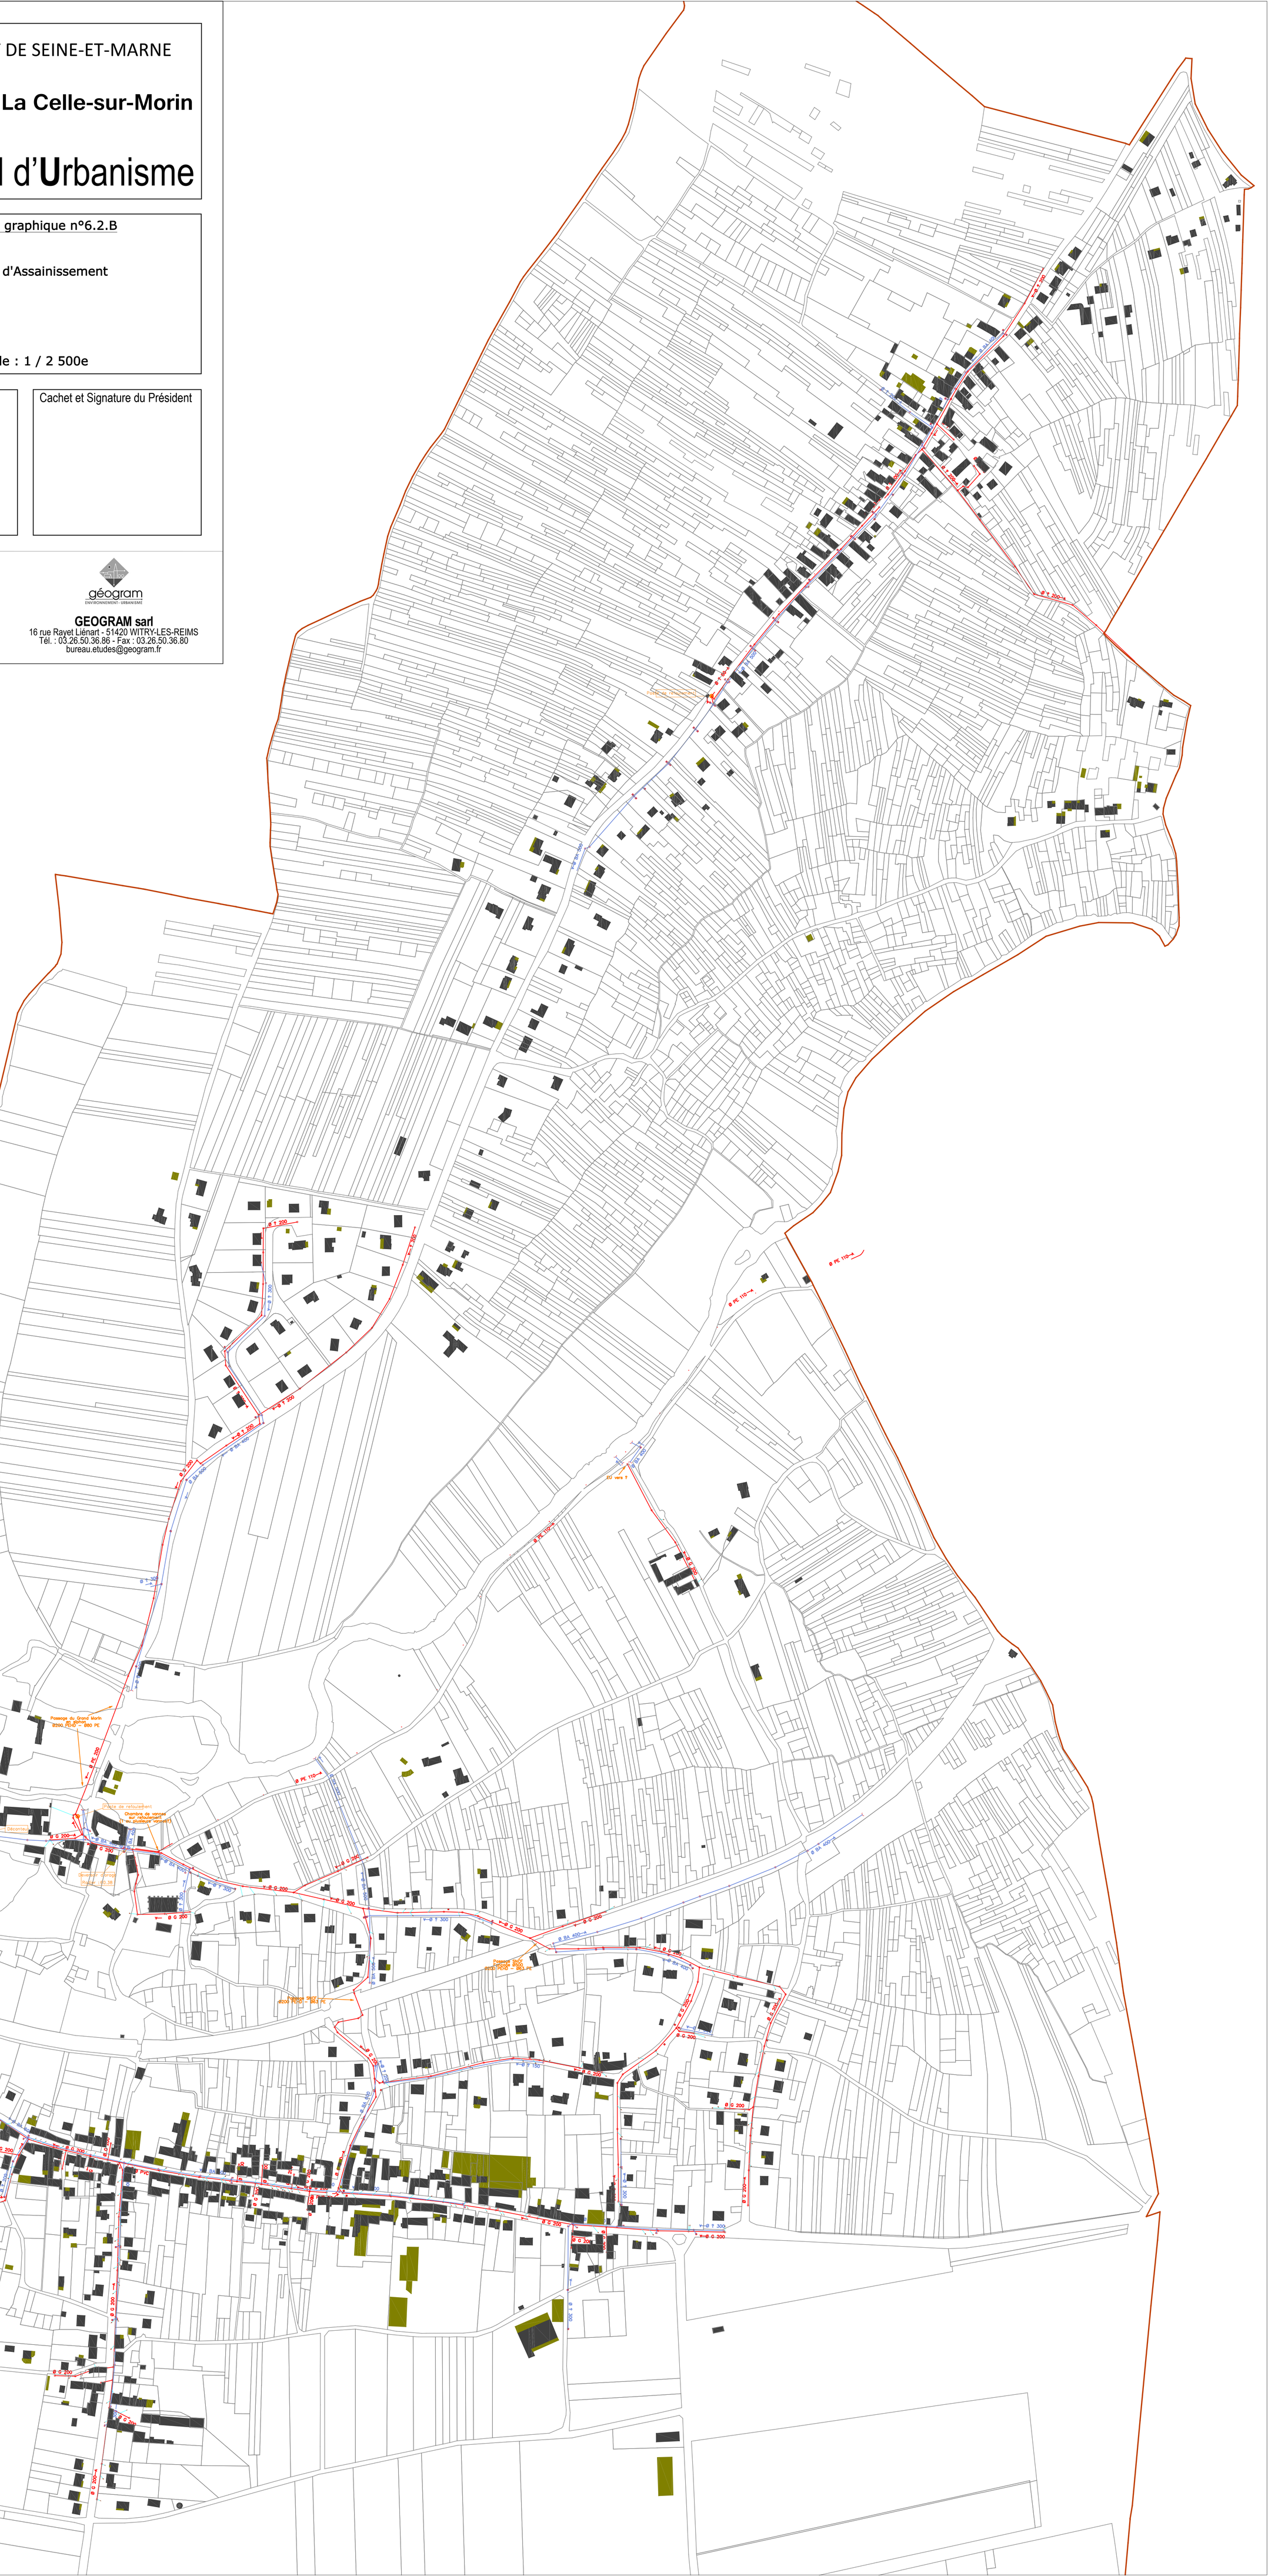
GEOGRAM sarl
16 rue Rayet Liénart - 51420 WITRY-LES-REIMS
Tél. : 03.26.50.36.86 - Fax : 03.26.50.36.80
bureau.etudes@geogram.fr