Légende

Canalisations
- Distribution
- Feeder
- Défense incendie
- Eau brute
- Refoulement
- Refoulement/Distribution
- Galerie
- Hors service
- Branchement simple
- Hors gestion SAUR

Appareils
- Vanne
- Vanne fermée
- Vanne/ robinet 1/4 tour
- Purge
- Ventouse
- Vidange
- Plaque d'extrémité
- Réduction
- Poteau incendie
- Bouche d'incendie
- Compteur de production / de sectorisation
- Compteur import / export
- Compteur abonné
- Débitmètre
- Stabilisateur d'écoulement
- Boite à boues
- Borne fontaine
- Bouche de lavage
- Clapet
- Disconnecteur
- Réducteur de pression
- Régulateur de débit
- Régulateur de pression amont/aval
- Soupape anti-bélier

Ouvrages
- Réservoir sur tour
- Réservoir semi-enterré / enterré
- Réservoir au sol / bâche
- Réserve incendie
- Production avec traitement
- Captage
- Forage
- Puits
- Station de pompage
- Station de surpression
- Brise charge
- Traitement sur réseau

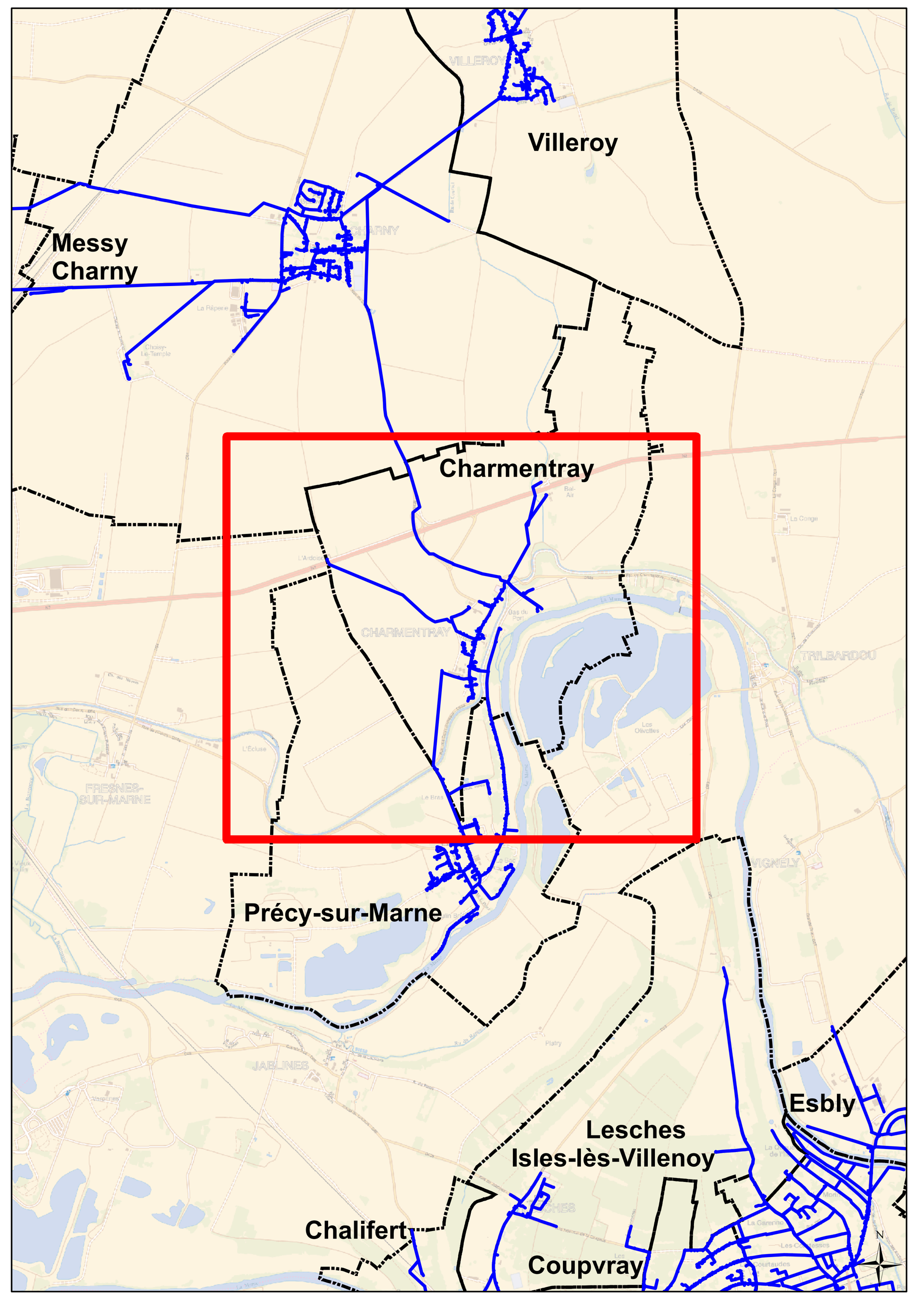

DEPARTEMENT DE SEINE ET MARNE

S.I.E. de CHARMENTRAY - PRECY sur MARNE

COMMUNE DE CHARMENTRAY

Plan n° : 7711-01-E-100	Echelle : 1:3 500

Cartographe: D.BASTIEN

Date: 25/07/2014

RESEAU D'ALIMENTATION EN EAU POTABLE

Plan d'ensemble
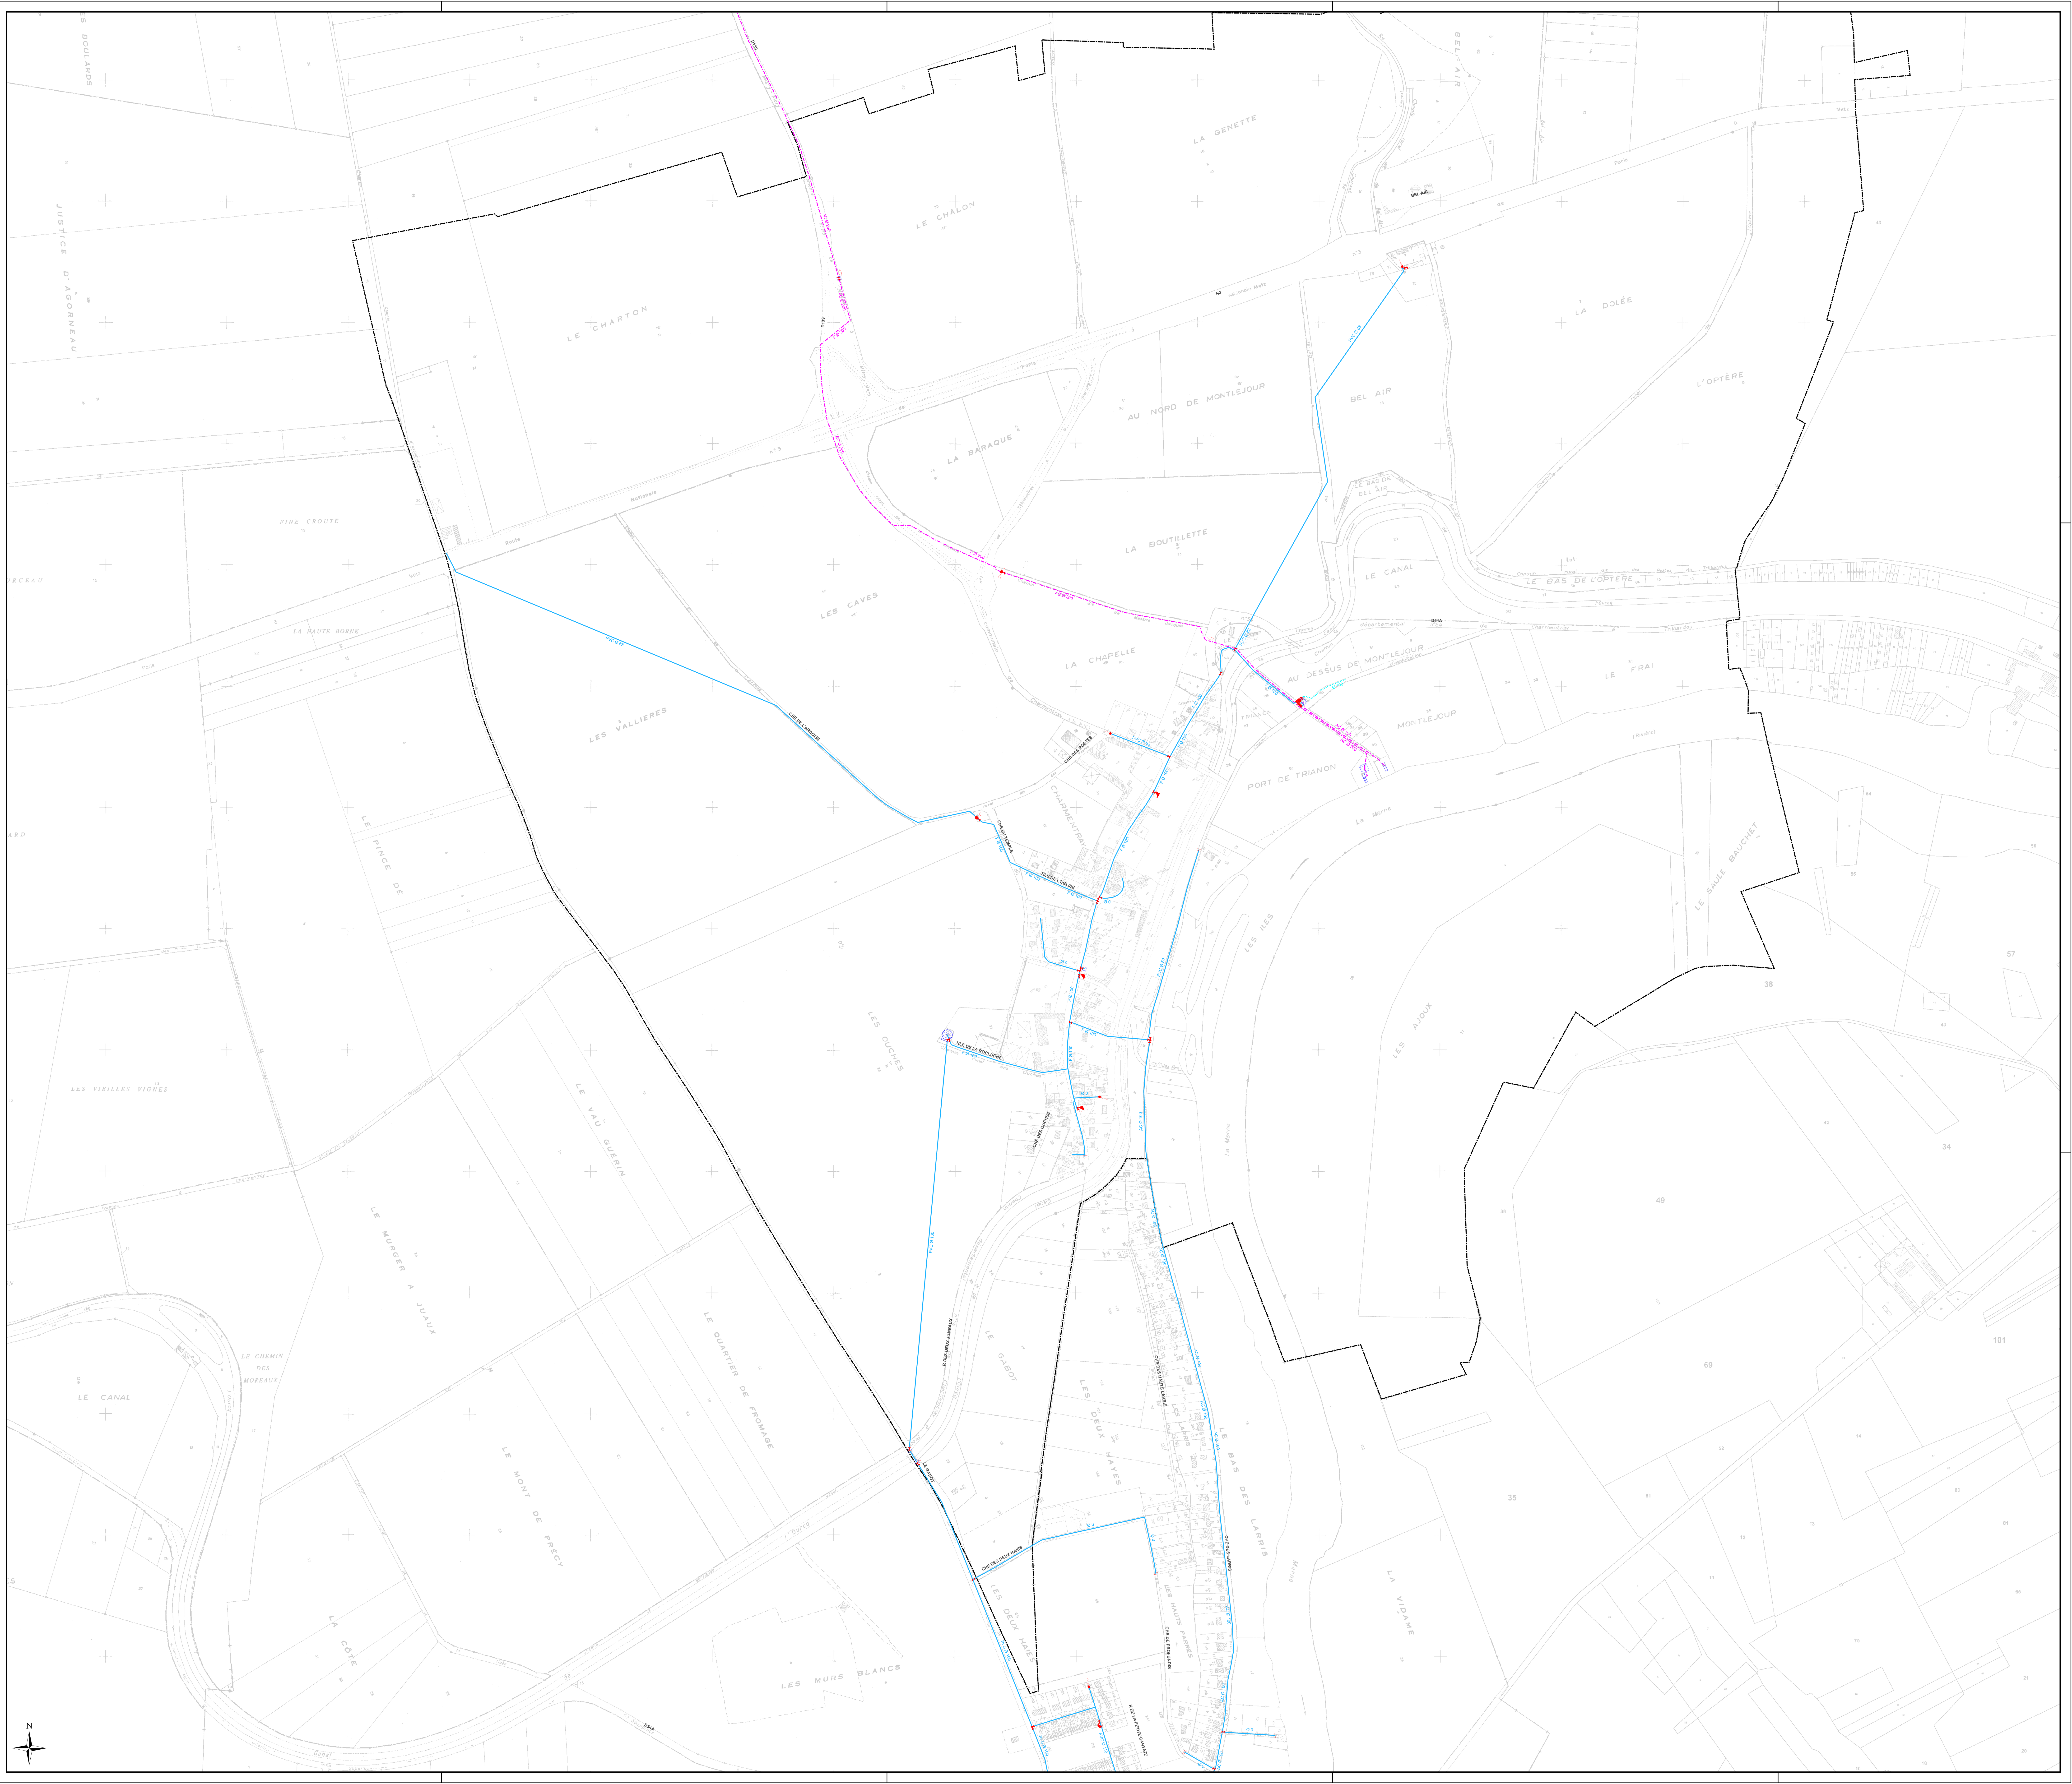
CPO Marne-la-Vallée
8 , Boulevard Michael Faraday
CS 30560
77716 SERRIS / MARNE-LA-VALLEE Cx 04