VEOLIA EAU
Ile de France - Centre

AGENCE DE PROVINS
Z.A.C. du Parc des Deux Rivières - B.P. 76
77 483 PROVINS CEDEX
TEL : 01 - 64 - 60 - 26 - 68
FAX : 01 - 64 - 60 - 26 - 69

Département de Seine et Marne (77)

TRILPORT

ensemble

Plan de Réseaux

Assainissement

Planche n° : 1 / 1

Dessiné le : 02/05/2014	Par : Laurent AUCOUTURIER	
Vérifié le :	Par :	
Mise à jour du : 30/04/2015	FDP BD TOPO	

Echelle : sans échelle

RESEAUX D'ASSAINISSEMENT

RESEAUX PRIVEES
- UNITAIRES
- USES
- PLUVIAUX
- INDEFINIS

RESEAUX INTERDEPARTEMENTAUX
- UNITAIRES
- USES
- PLUVIAUX
- INDEFINIS

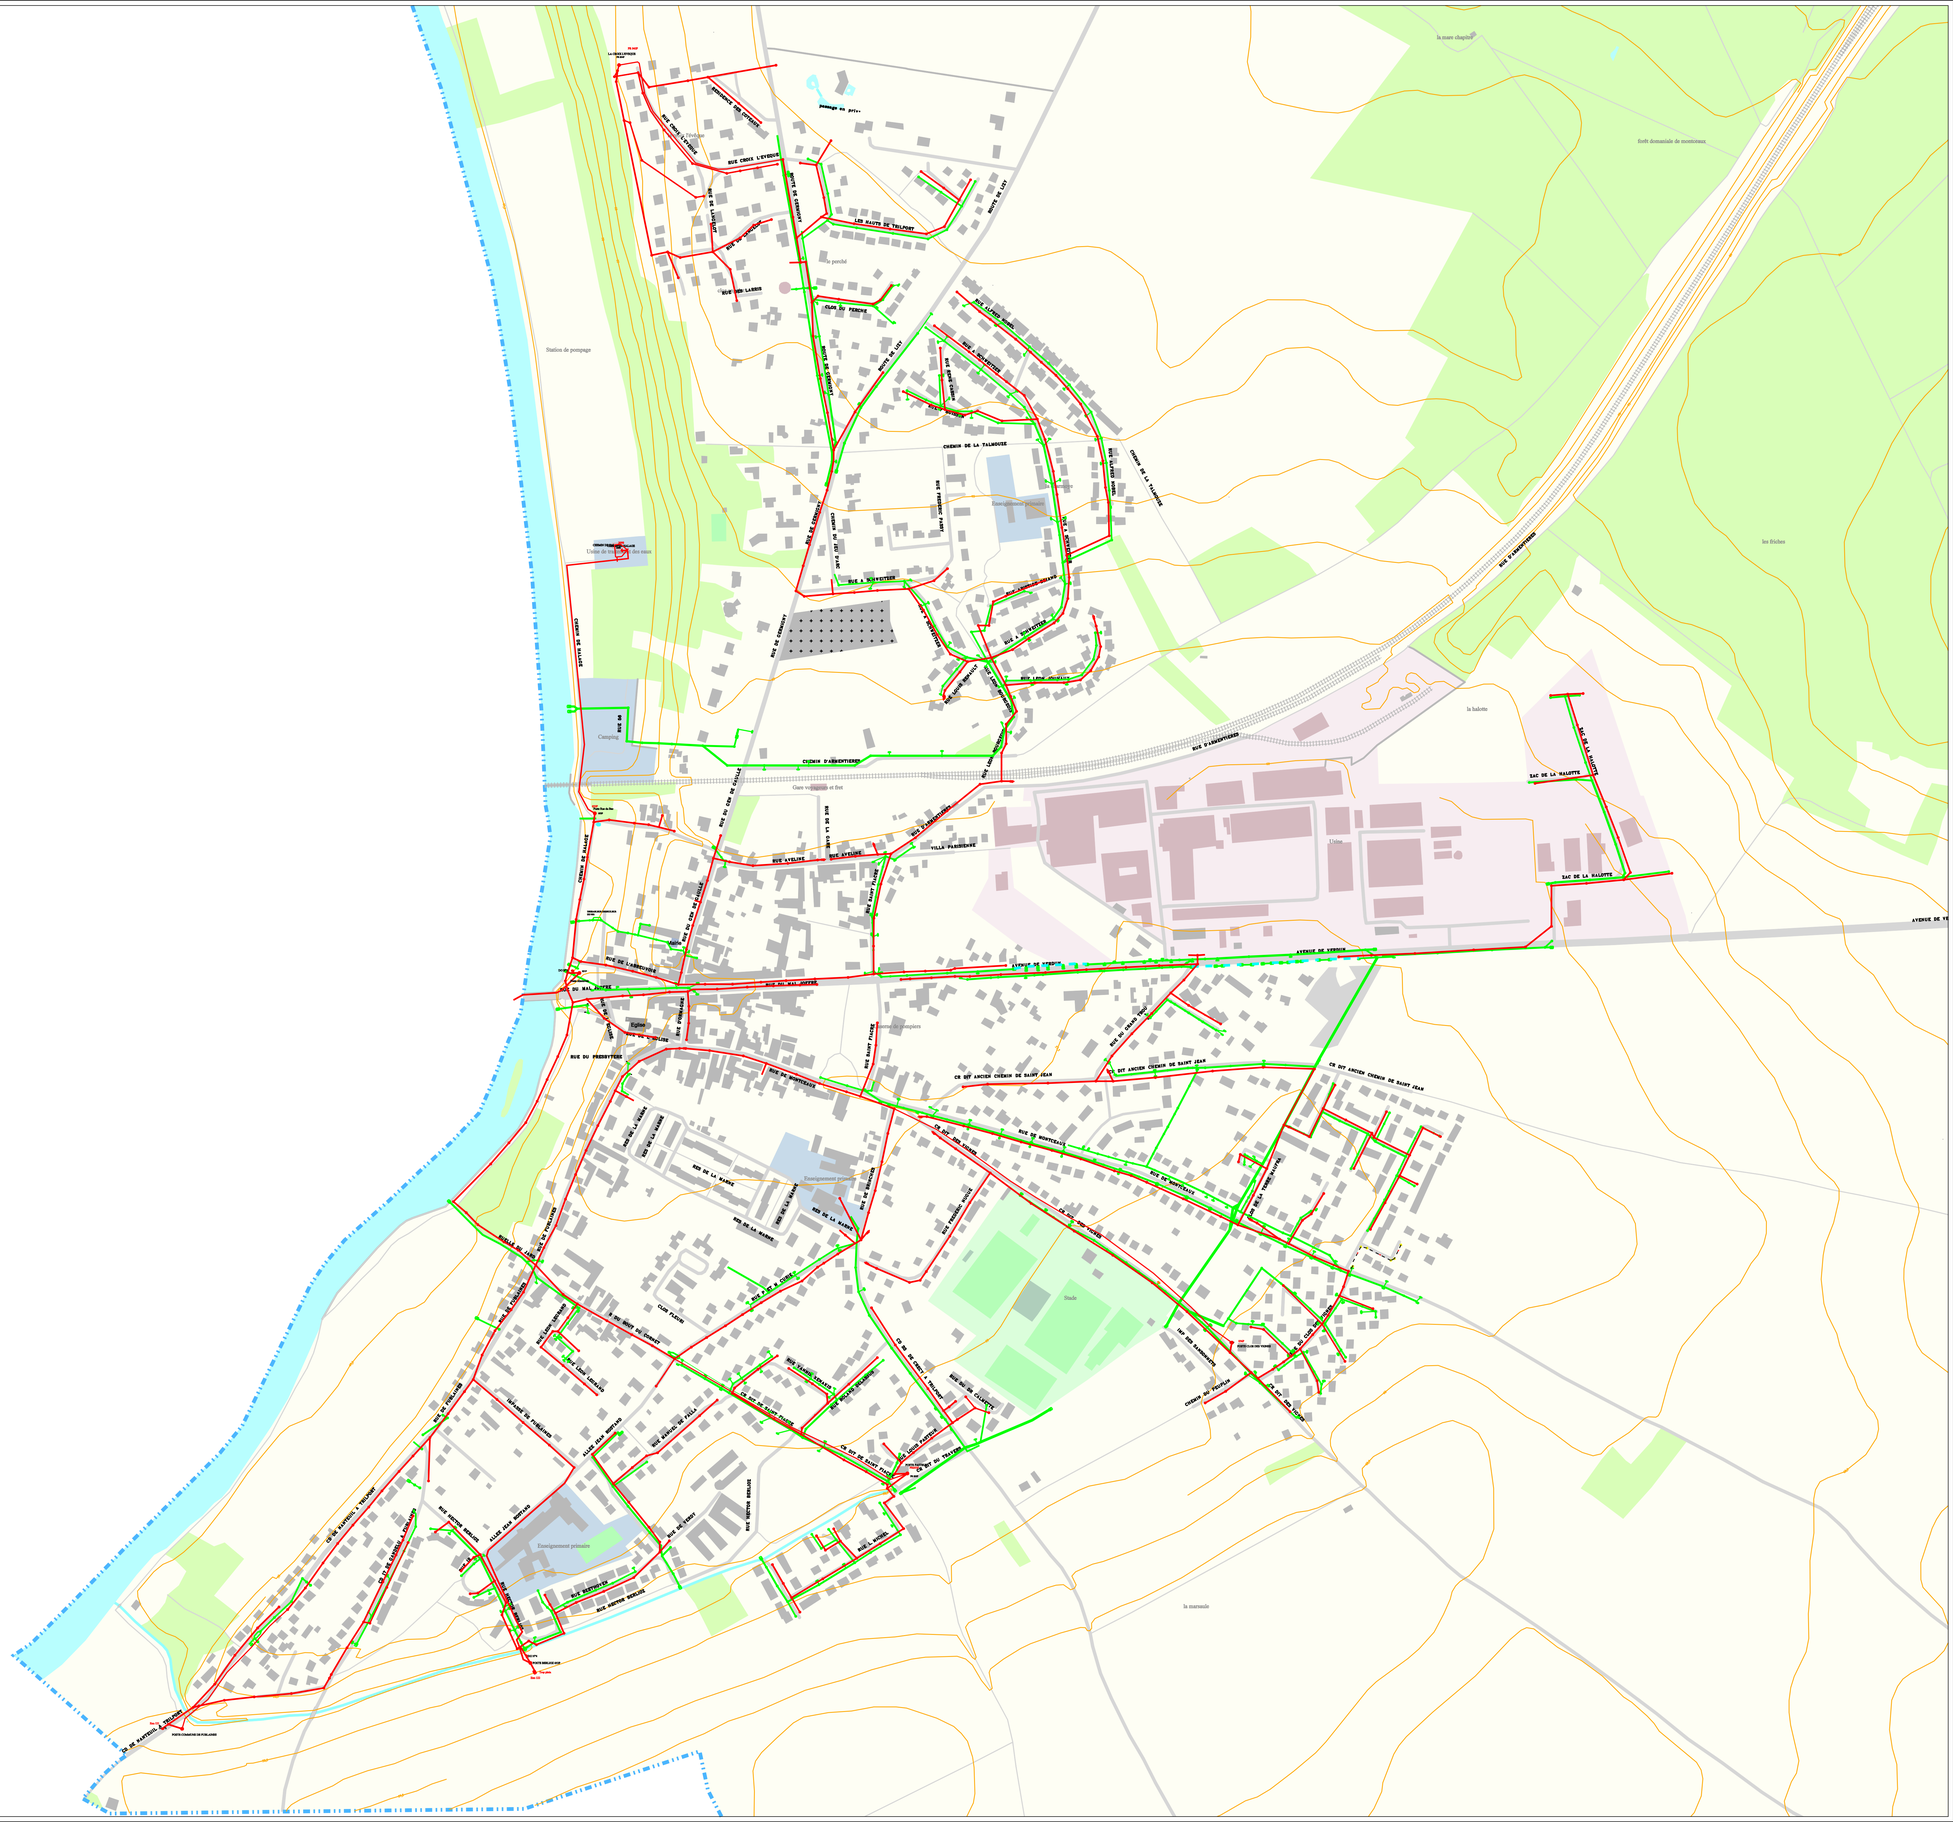
RESEAUX DEPARTEMENTAUX
- UNITAIRES
- USES
- PLUVIAUX
- INDEFINIS

RESEAUX SYNDICAUX
- UNITAIRES
- USES
- PLUVIAUX
- INDEFINIS

RESEAUX COMMUNAUX
- UNITAIRES
- USES
- PLUVIAUX
- INDEFINIS

RESEAUX INDETERMINES
- INDETERMINES

- SEPARATEUR A HYDROCARBURE
- POSTE DE RELEVEMENT
- POSTE DE REFOULEMENT
- POSTE ANTI CRUE
- SIPHON
- BASSIN TAMPON
- UNITE DE TRAITEMENT
- DEVERSOIR D ORAGE
- CHAMBRE DE DESSABLAGE
- PUISARD
- CLAPET ANTI CRUE
- VANNE
- EXUTOIRE
- SOUPAPE
- LIMNIMETRE
- PLUVIOMETRE
- VENTOUSE
- TRAITEMENT EN RESEAU
- POINT DE PRELEVEMENT
- DEBITMETRE
- BALLON
- VIDANGE
- DEGRILLEUR EN RESEAU
- CHASSE EN RESEAU
- CHEMINEE D'EQUILIBRE
- TETE D'AQUEDUC
- REGARD SIMPLE
- REGARD AVALOIR
- REGARD MIXTE
- REGARD A DECANTATION
- REGARD DECALE
- REGARD BORGNE
- REGARD JOKER
- REGARD FICTIF
- GRILLE VISITABLE
- GRILLE NON VISITABLE
- BRANCHEMENT
- GRILLE
- GRILLE AVALOIR
- AVALOIR SANS DECANTATION
- AVALOIR A DECANTATION
- AVALOIR A SEPARATEUR D'HYDROCARBURE
- PHOTO
- CAMERA
- TEXTE
- DESSIN


RUE CROIX L'EVEQUE
RUE DES LAVOIRS
RUE DU CIMETIERE
RUE DES LOTS
RUE DES ALOUETTES
CHEMIN DE LA TALMOUSE
RUE A SCHUTTER
CHEMIN D'ARMENTIERES
RUE D'ARMENTIERES
RUE DE LA MAIRIE
RUE DU PRESBYTERE
RUE DE MONTCEAUX
RUE DU MAL JOFFRE
RUE DE LA CROIX DE PIERRE
RUE DE LA CROIX DE BAILLY
RUE DE LA CROIX DE BAILLY
RUE DE LA CROIX DE BAILLY