



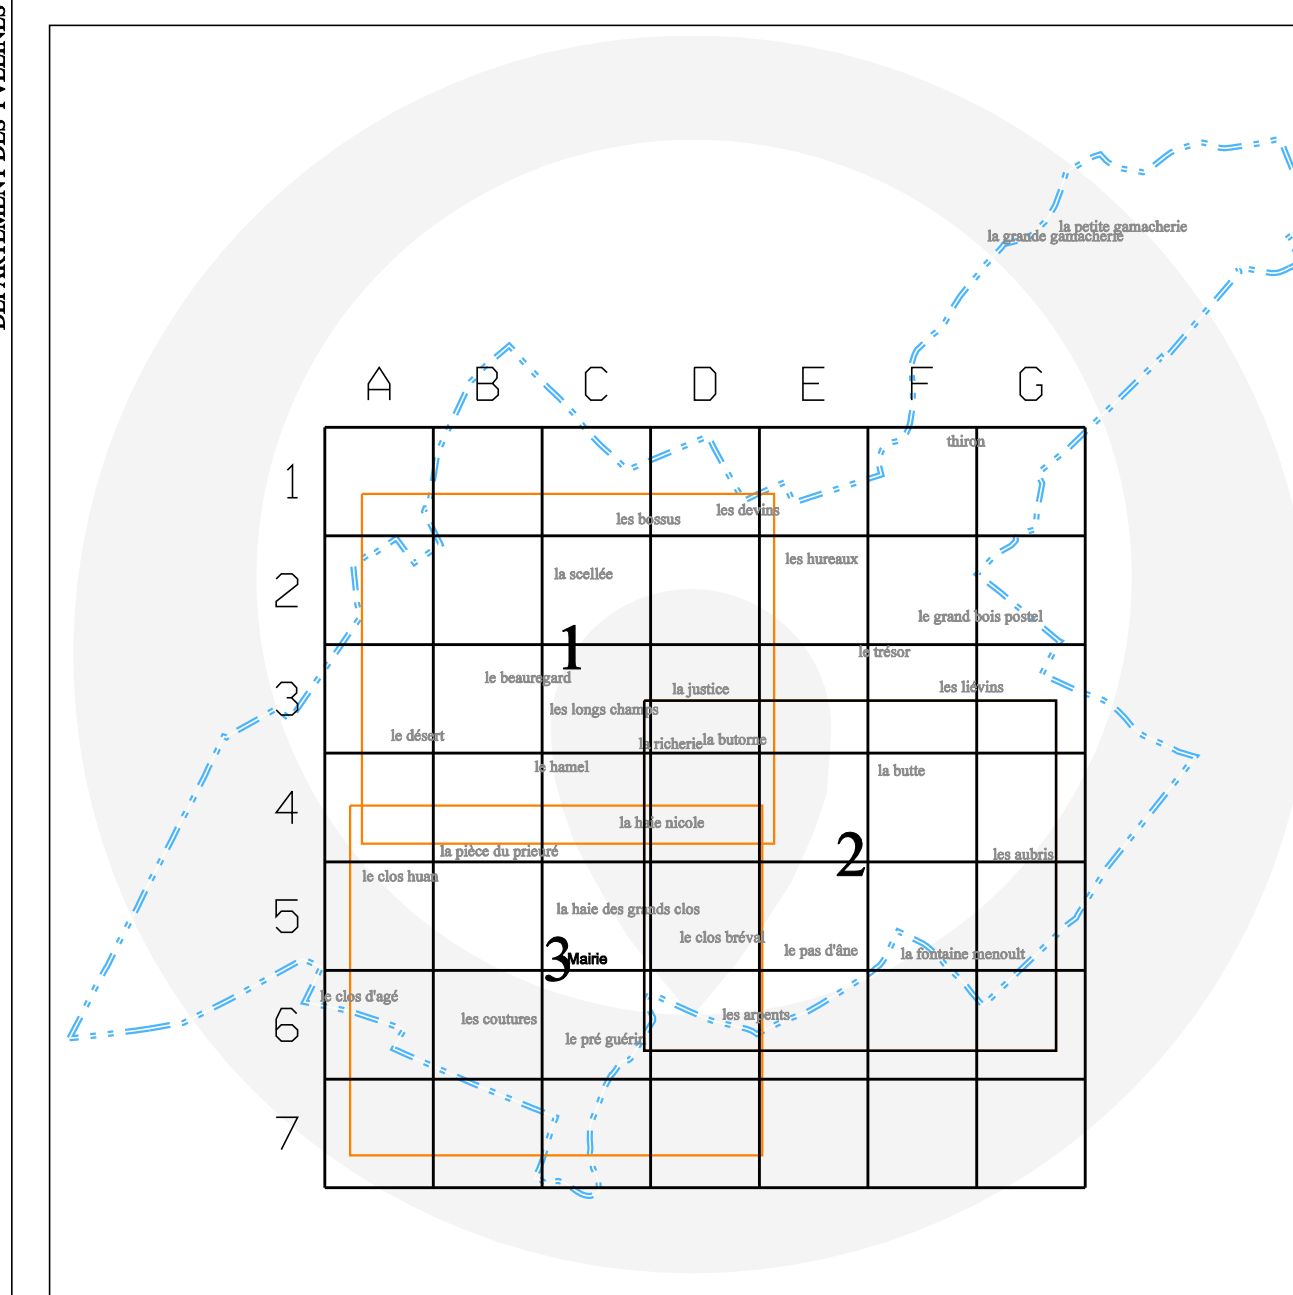

PLAN DU RESEAU ASSAINISSEMENT

PLANCHE N° : 2 / 3

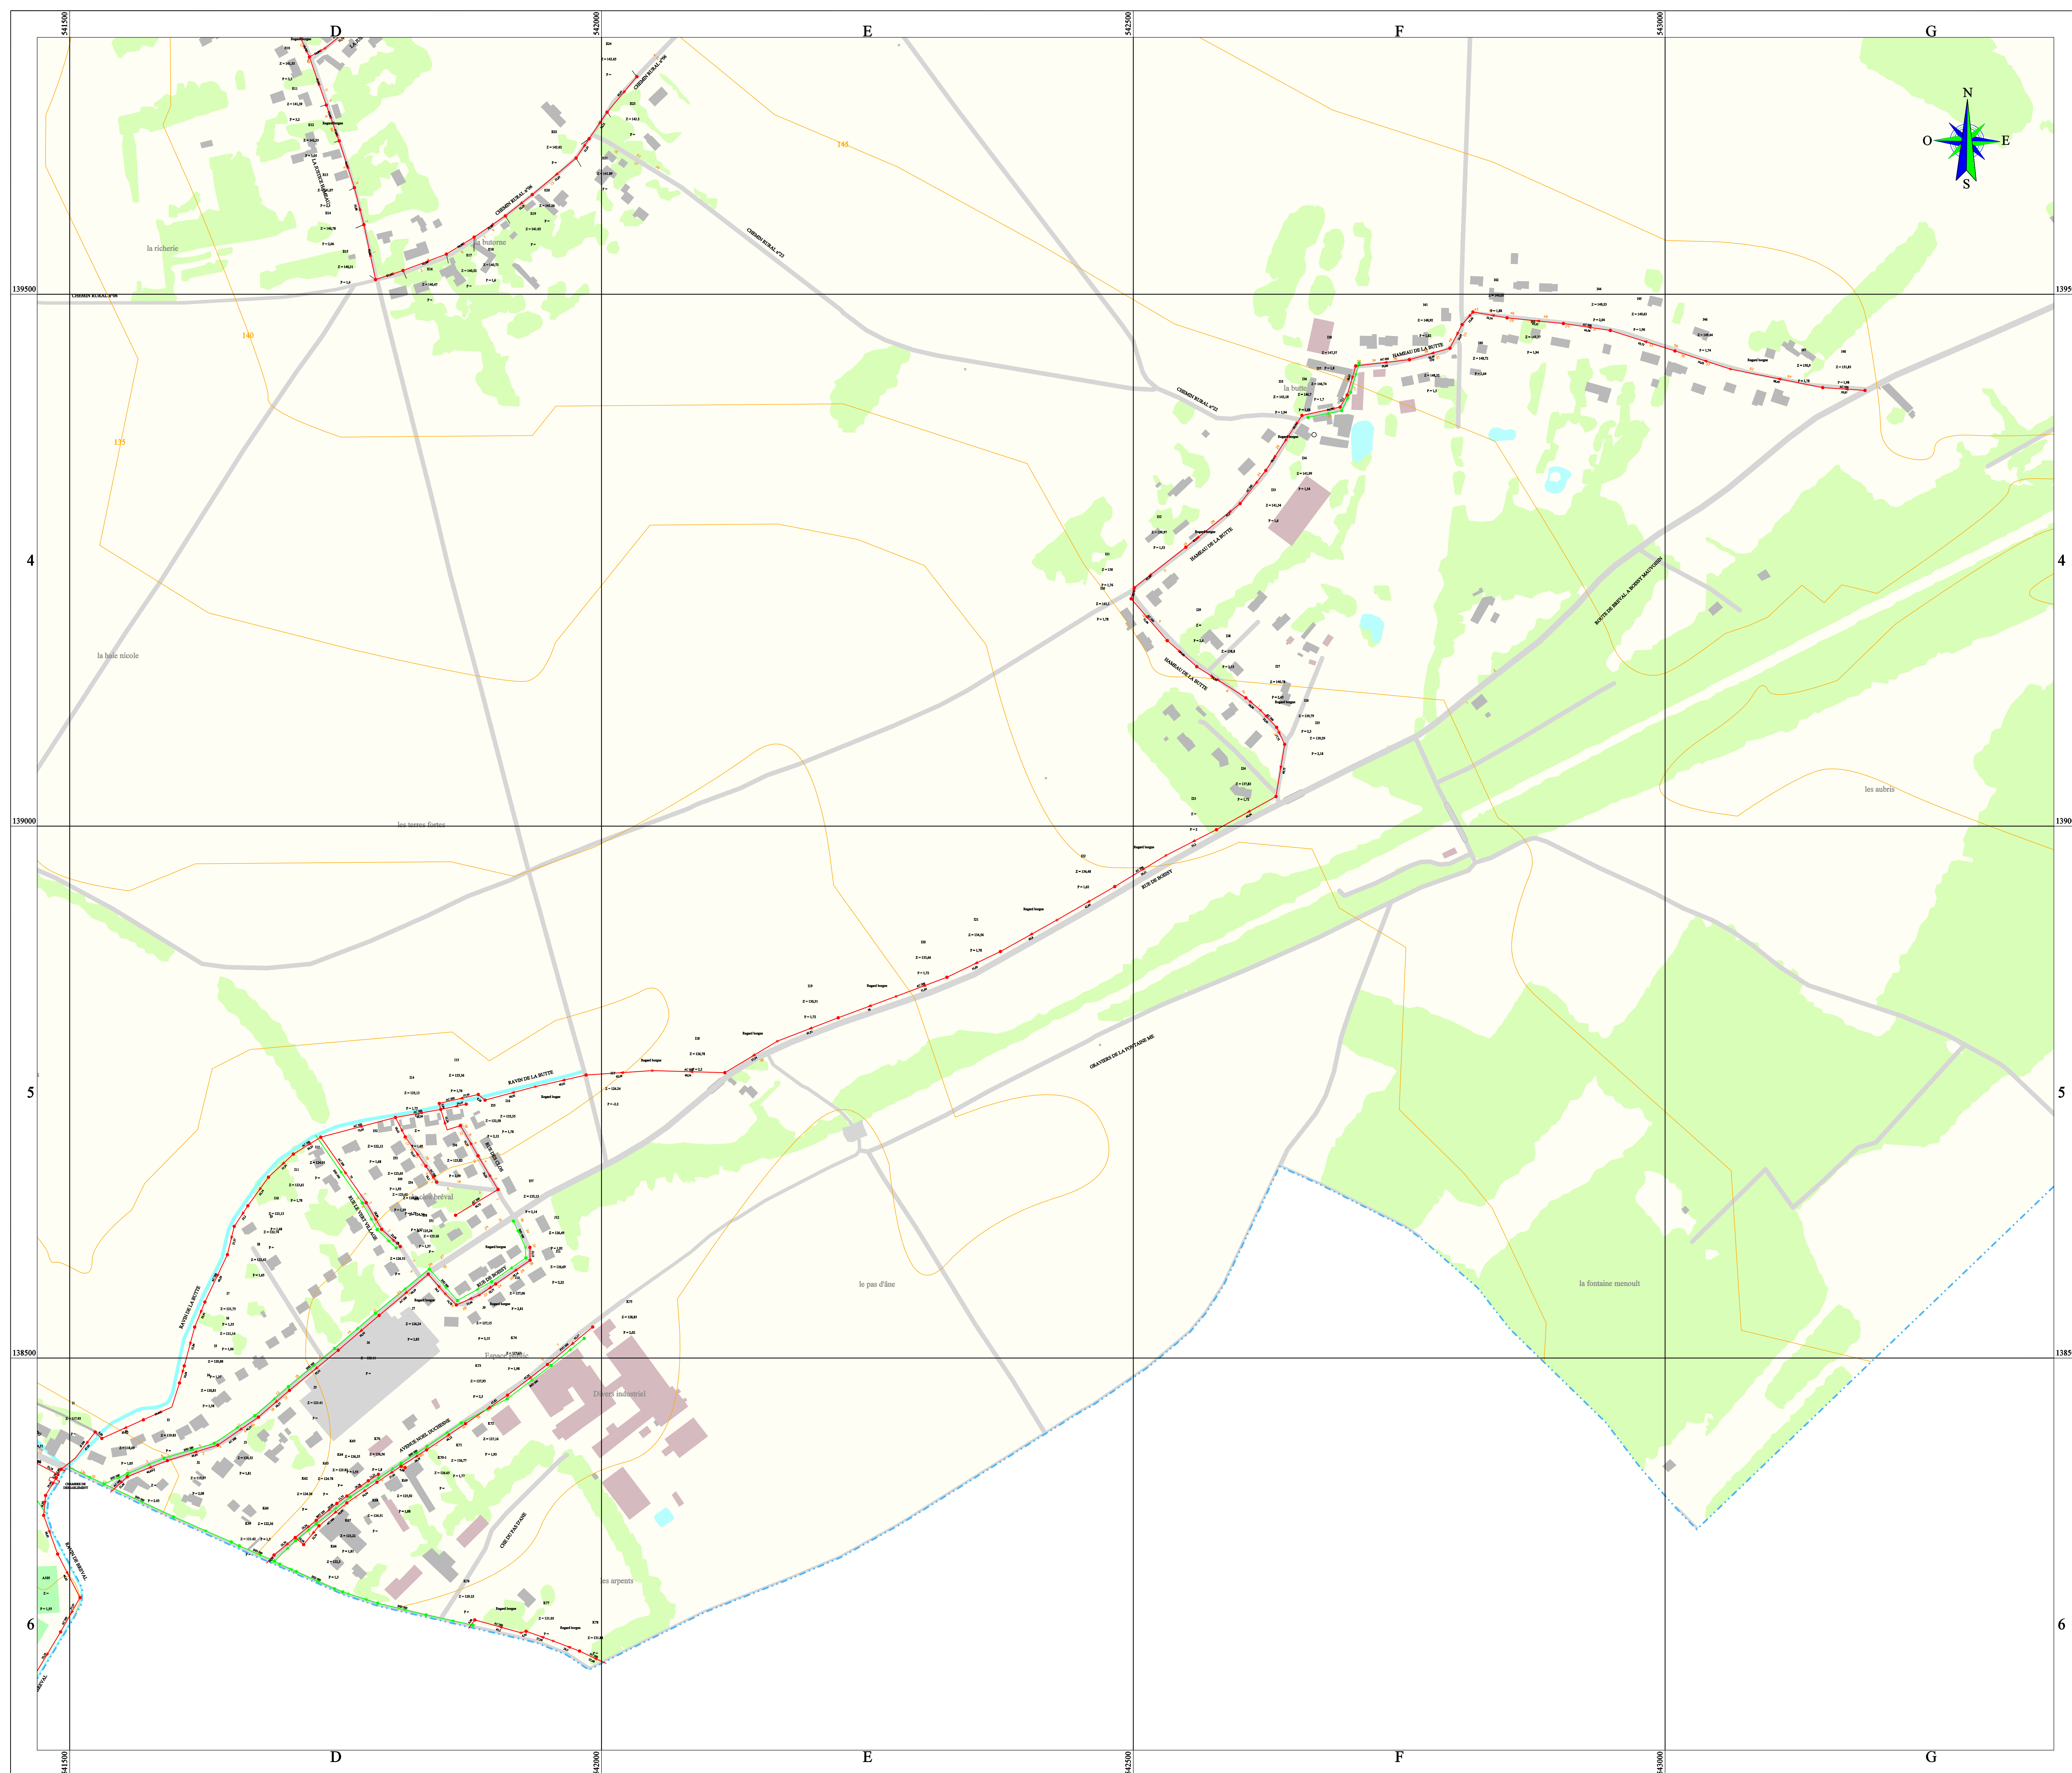

VEOLIA EAU - CENTRE OUES
LES HAUTS GRAVIERS
78200 BUCHELAY
Téléphone : 01 30 98 51 87
Télécopie : 01 30 98 52 72

DESSINE PAR :
J. DALBELLO

DATE D'IMPRESSION :
30/01/2015

VERIFIE PAR :
J. DUCARTERON

ECHELLE :
1/2000

REFERENCE PLAN : 0178107-2000-mmm

LEGENDE

RESEAUX ASSAINISSEMENT

UNITAIRES	
USEES	
PLUVIALES	
REBOULEMENT	

RESEAUX PRIVEES

UNITAIRES	
USEES	

RESEAUX DEPARTEMENTAUX

UNITAIRES	- - - - -
USEES	- - - - -
PLUVIALES	_____

RESEAUX INTERDEPARTEMENTAUX

UNITAIRES	— . — . — . — . — . —
USEES	- - - - -

