GRAVITAIRE
GRAVITAIRE
GRAVITAIRE
Communes
Sections
Bâti dur
Bâti léger
Parcelles
Parapet de pont
Piscine
Cimetiere
Etang, lac

N

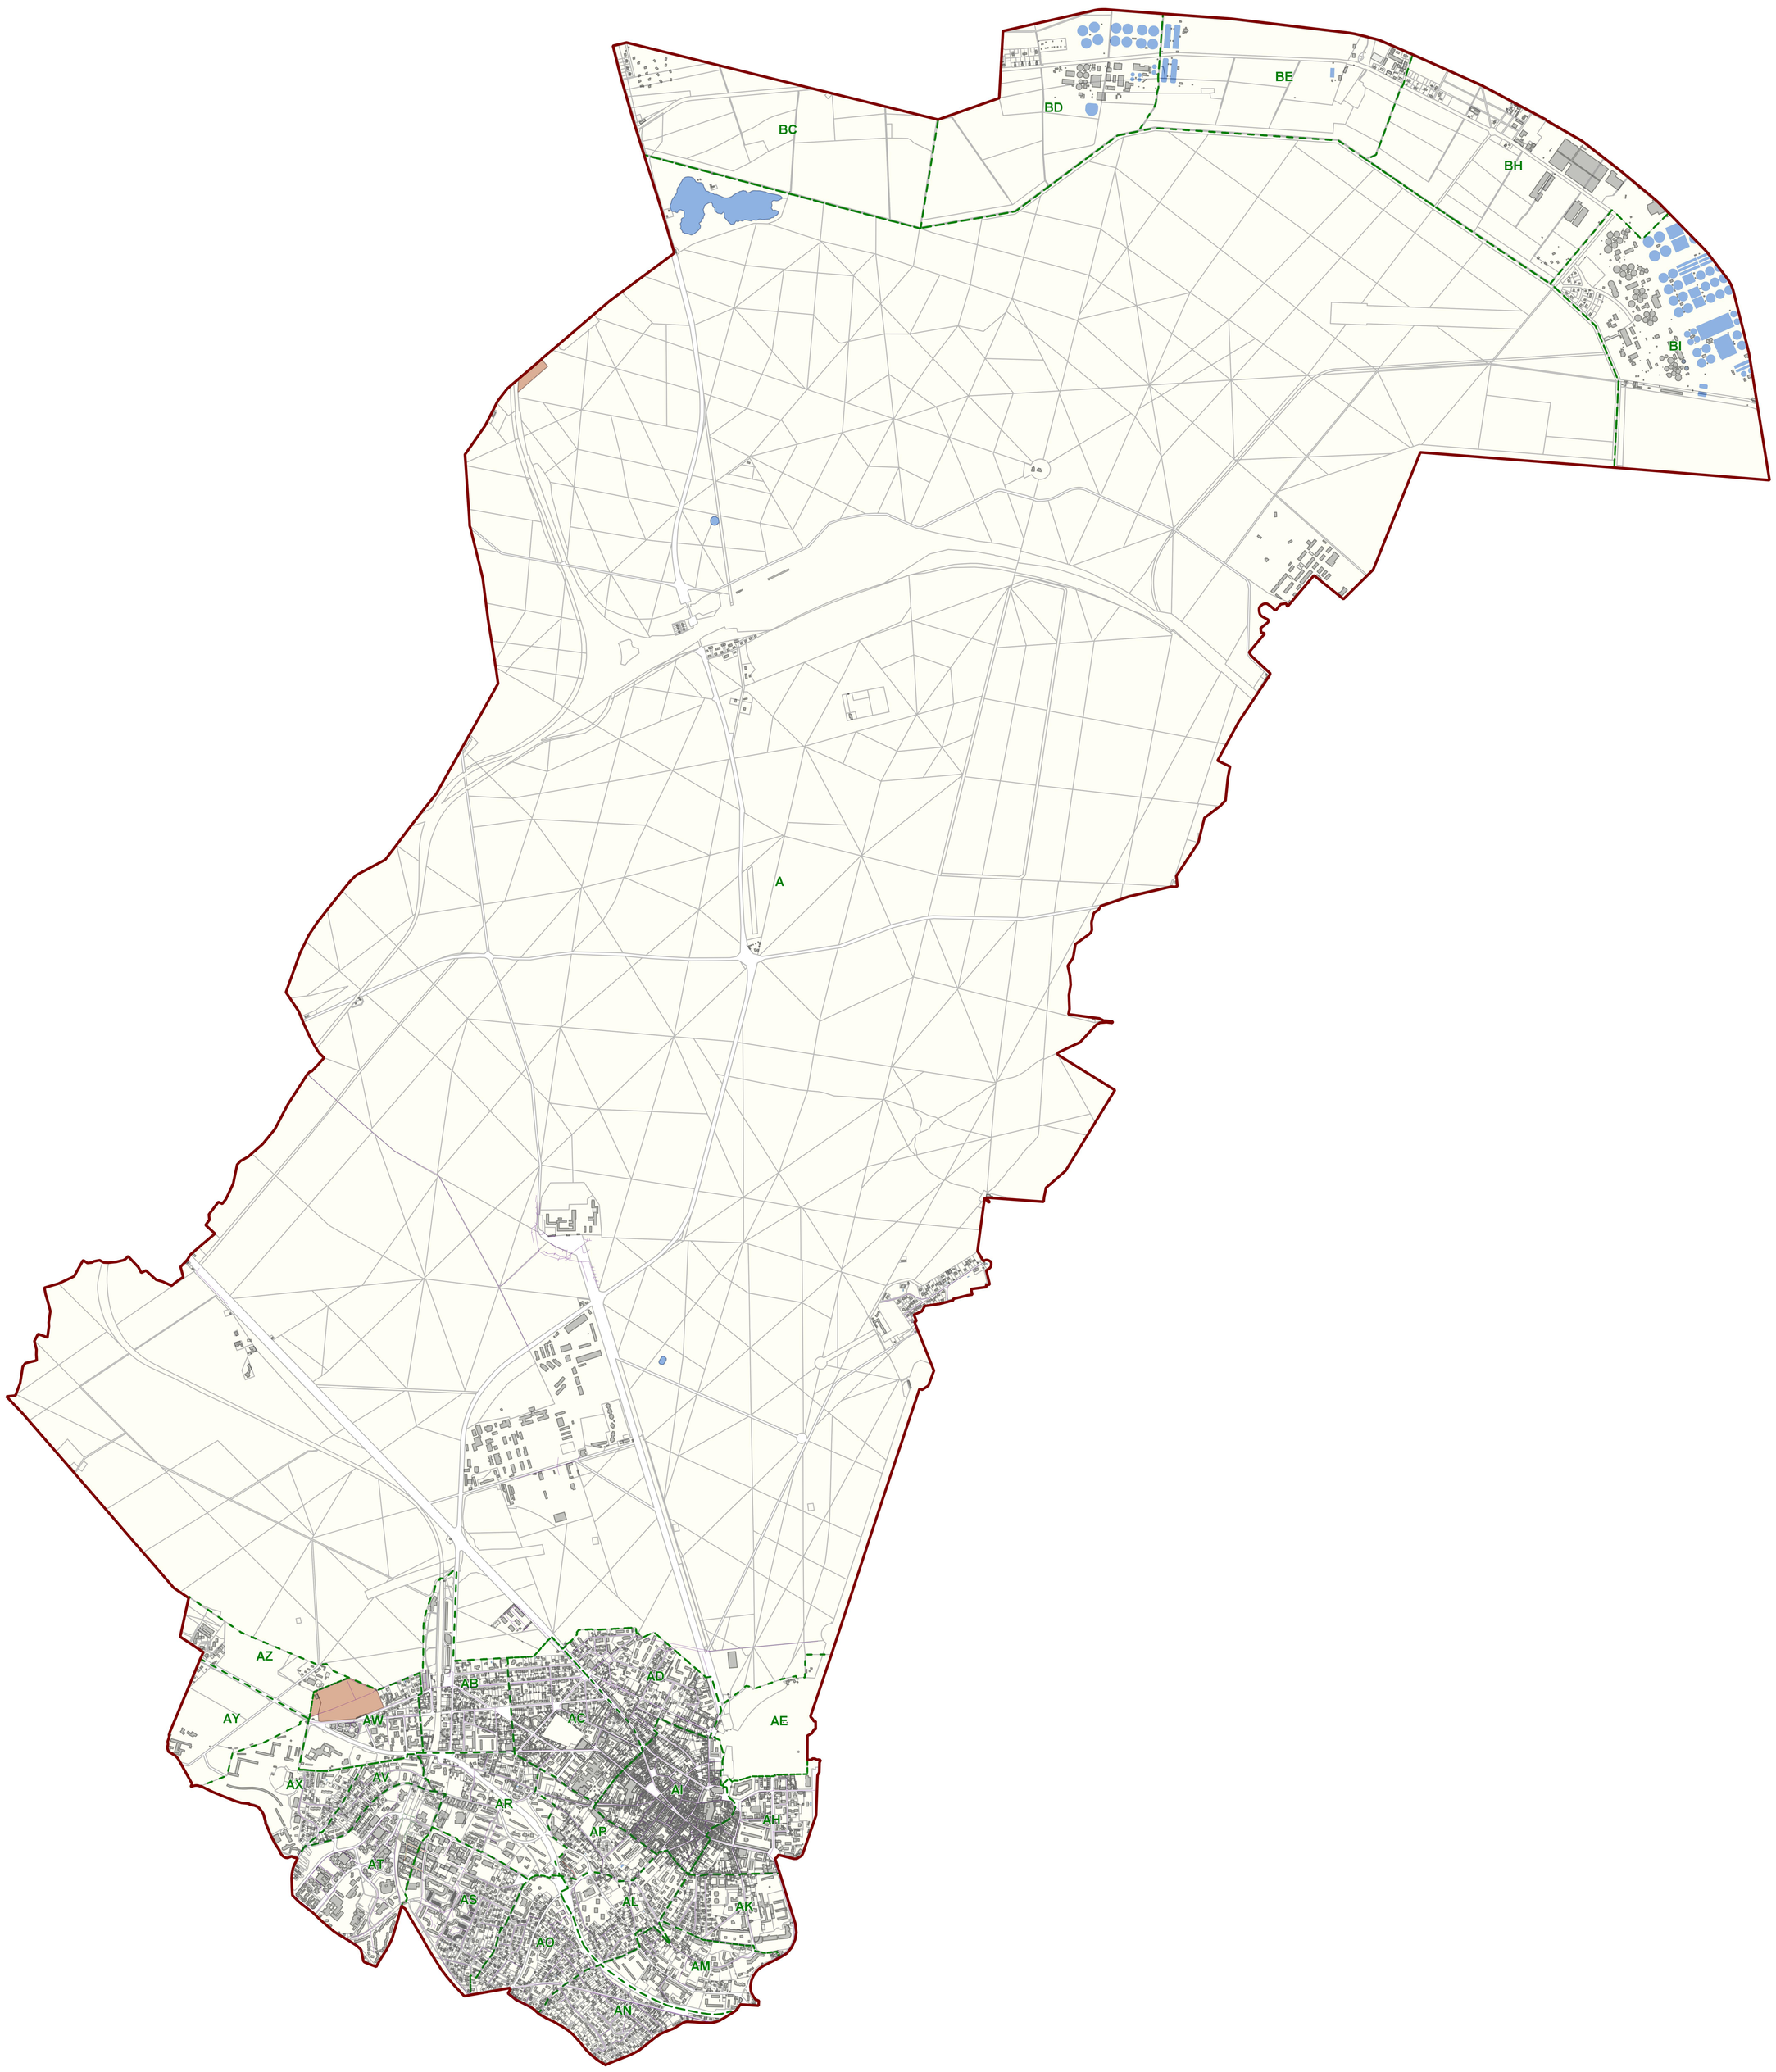

0 1 2
kilomètres
1 / 14000 ème

Sources :
Cadastre 2014 - Plan Classe C - Catégorie 2

Saint Germain en Laye

Emprise (xmin,ymin,xmax,ymax) : 1629155, 8185023, 1640649, 8201389
Système de coordonnées : CC49 - Zone 8

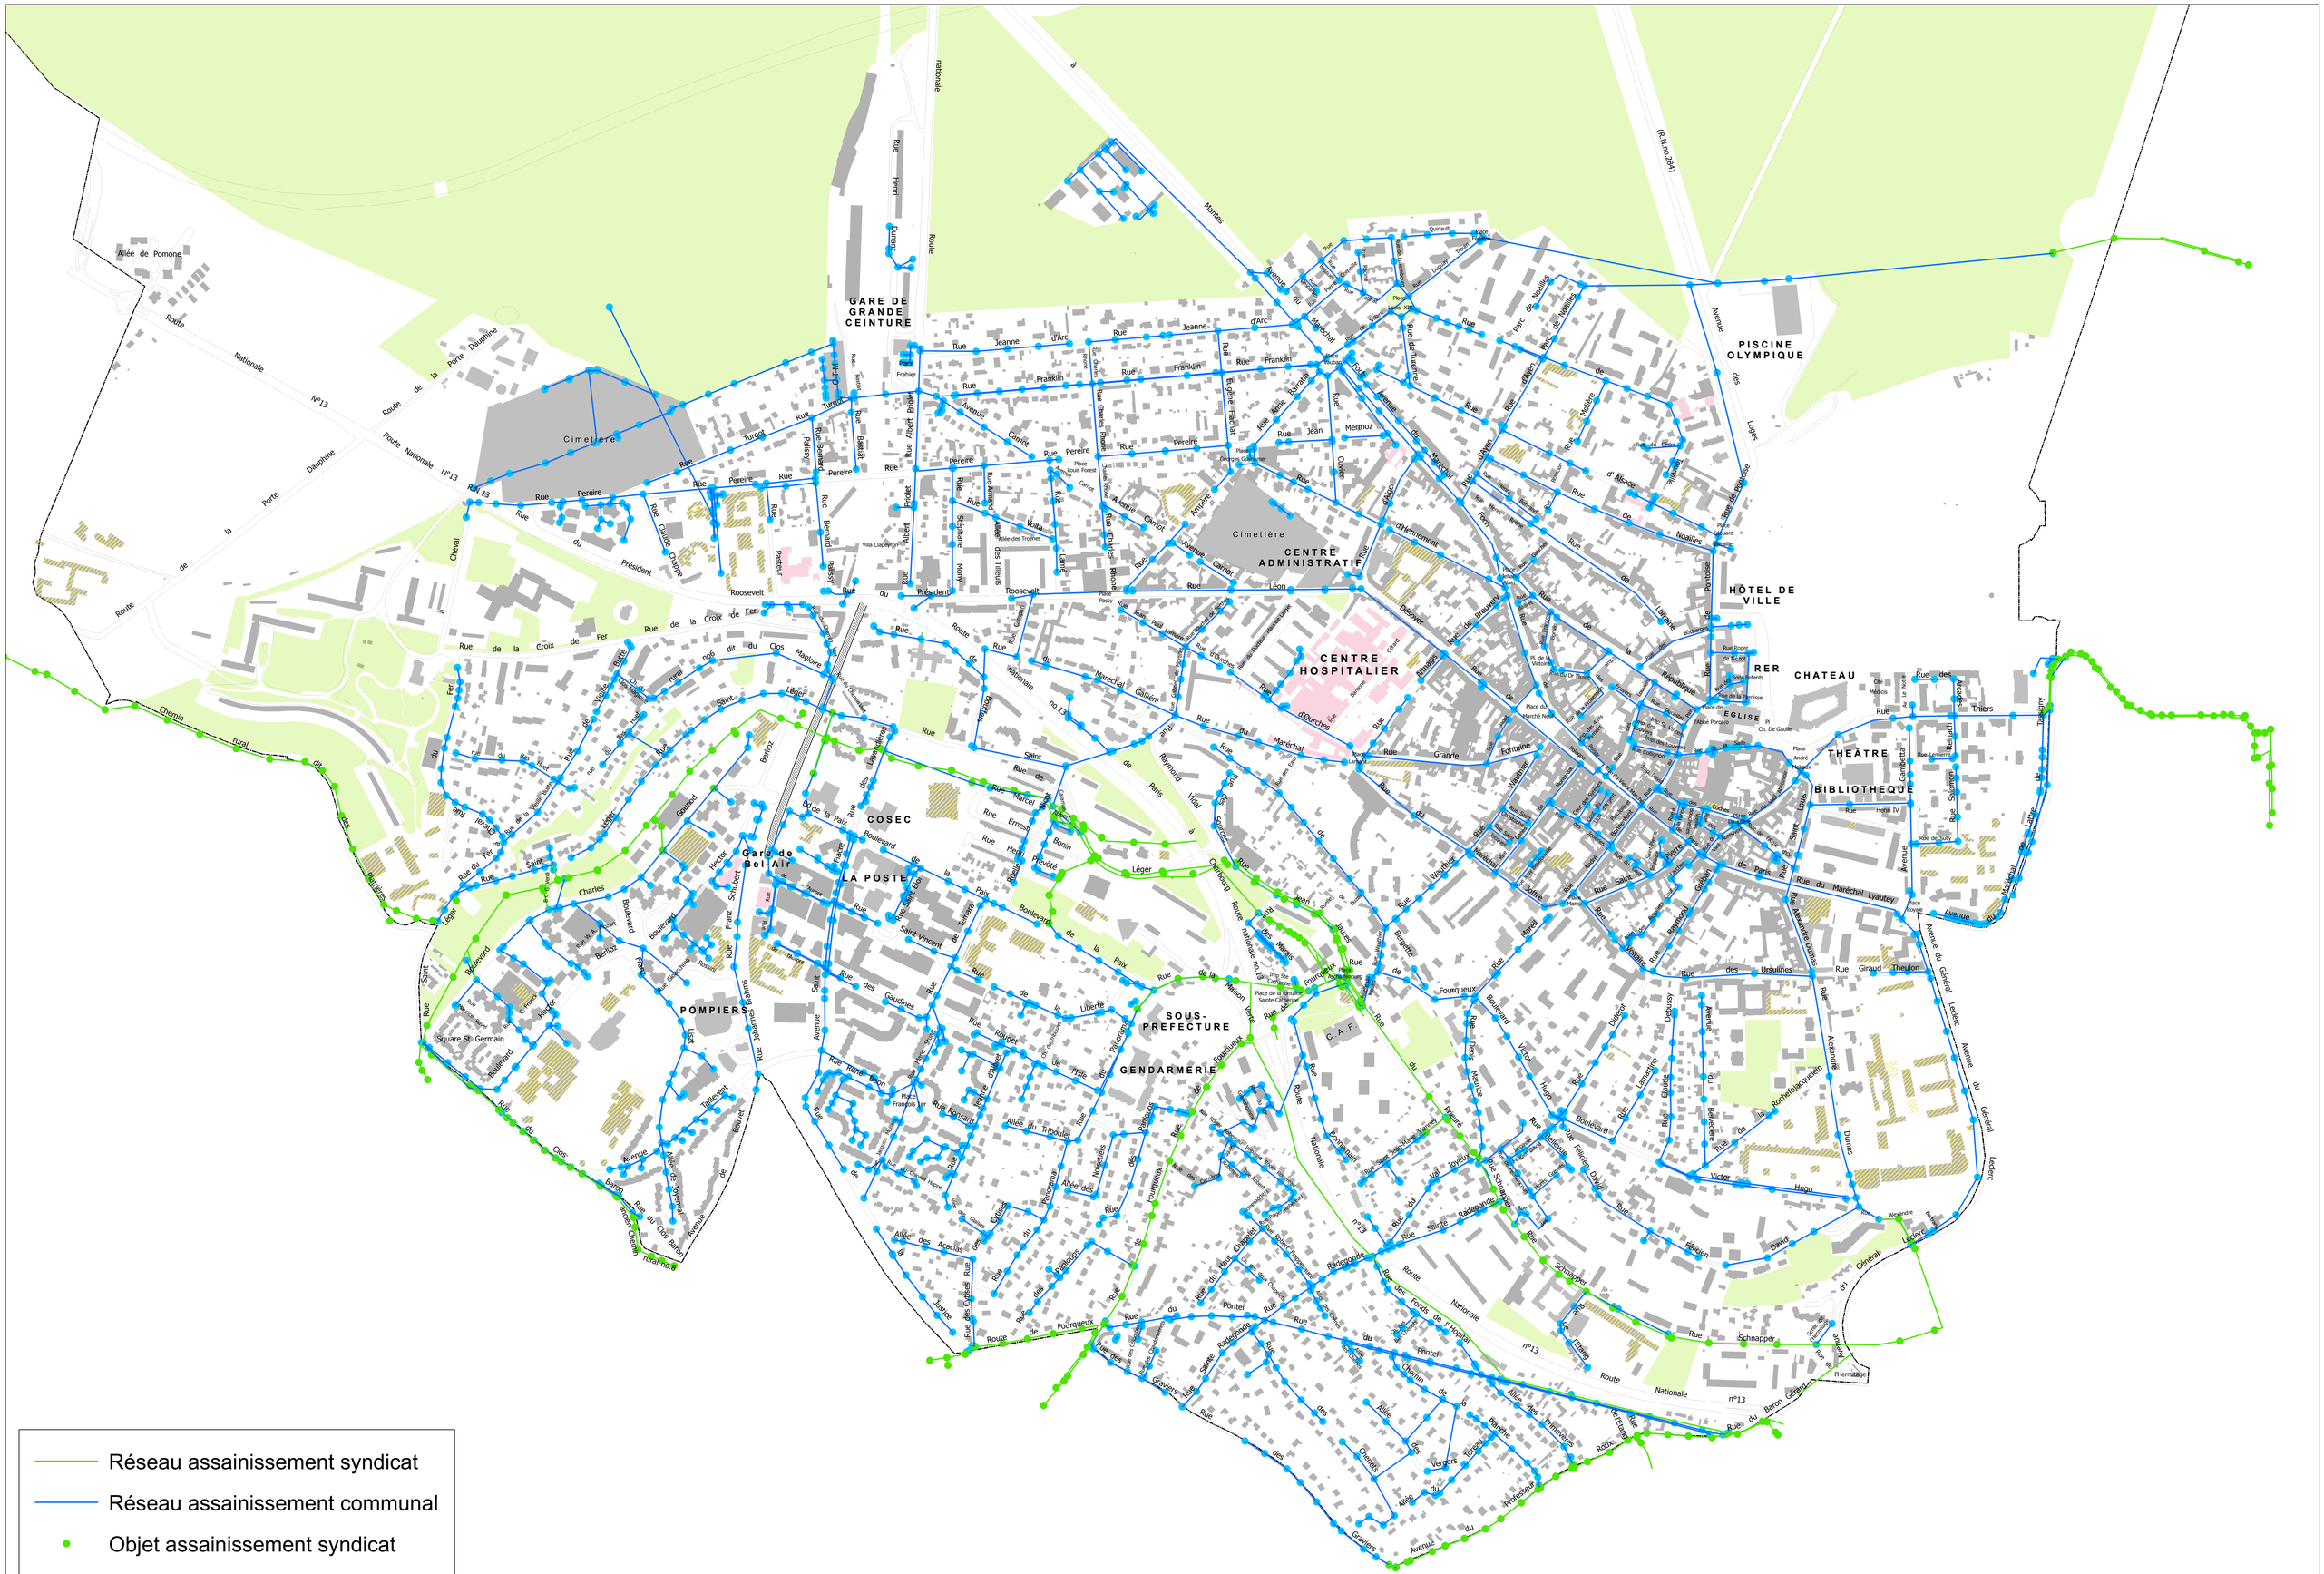

Assainissement Ville de Saint-Germain-en-Laye

N E S W

0 295 590 Mètres

Date: 20/12/2013

Reproduction interdite - Cadastre 2011 - Service des Impôts