



PLAN LOCAL D'URBANISME

COMMUNE DE SAINT-LEGER-EN-YVELINES

DEPARTEMENT DES YVELINES

ZONAGE D'ASSAINISSEMENT

ARRETE LE

Le 07 mars 2016

APPROUVE LE


Le 27 janvier 2017

Cittànova

www.cittanova.fr

25 bd des Martyrs Nantais
44 200 NANTES (FRANCE)

+33 (0)2.40.08.03.80
contact@cittanova.fr

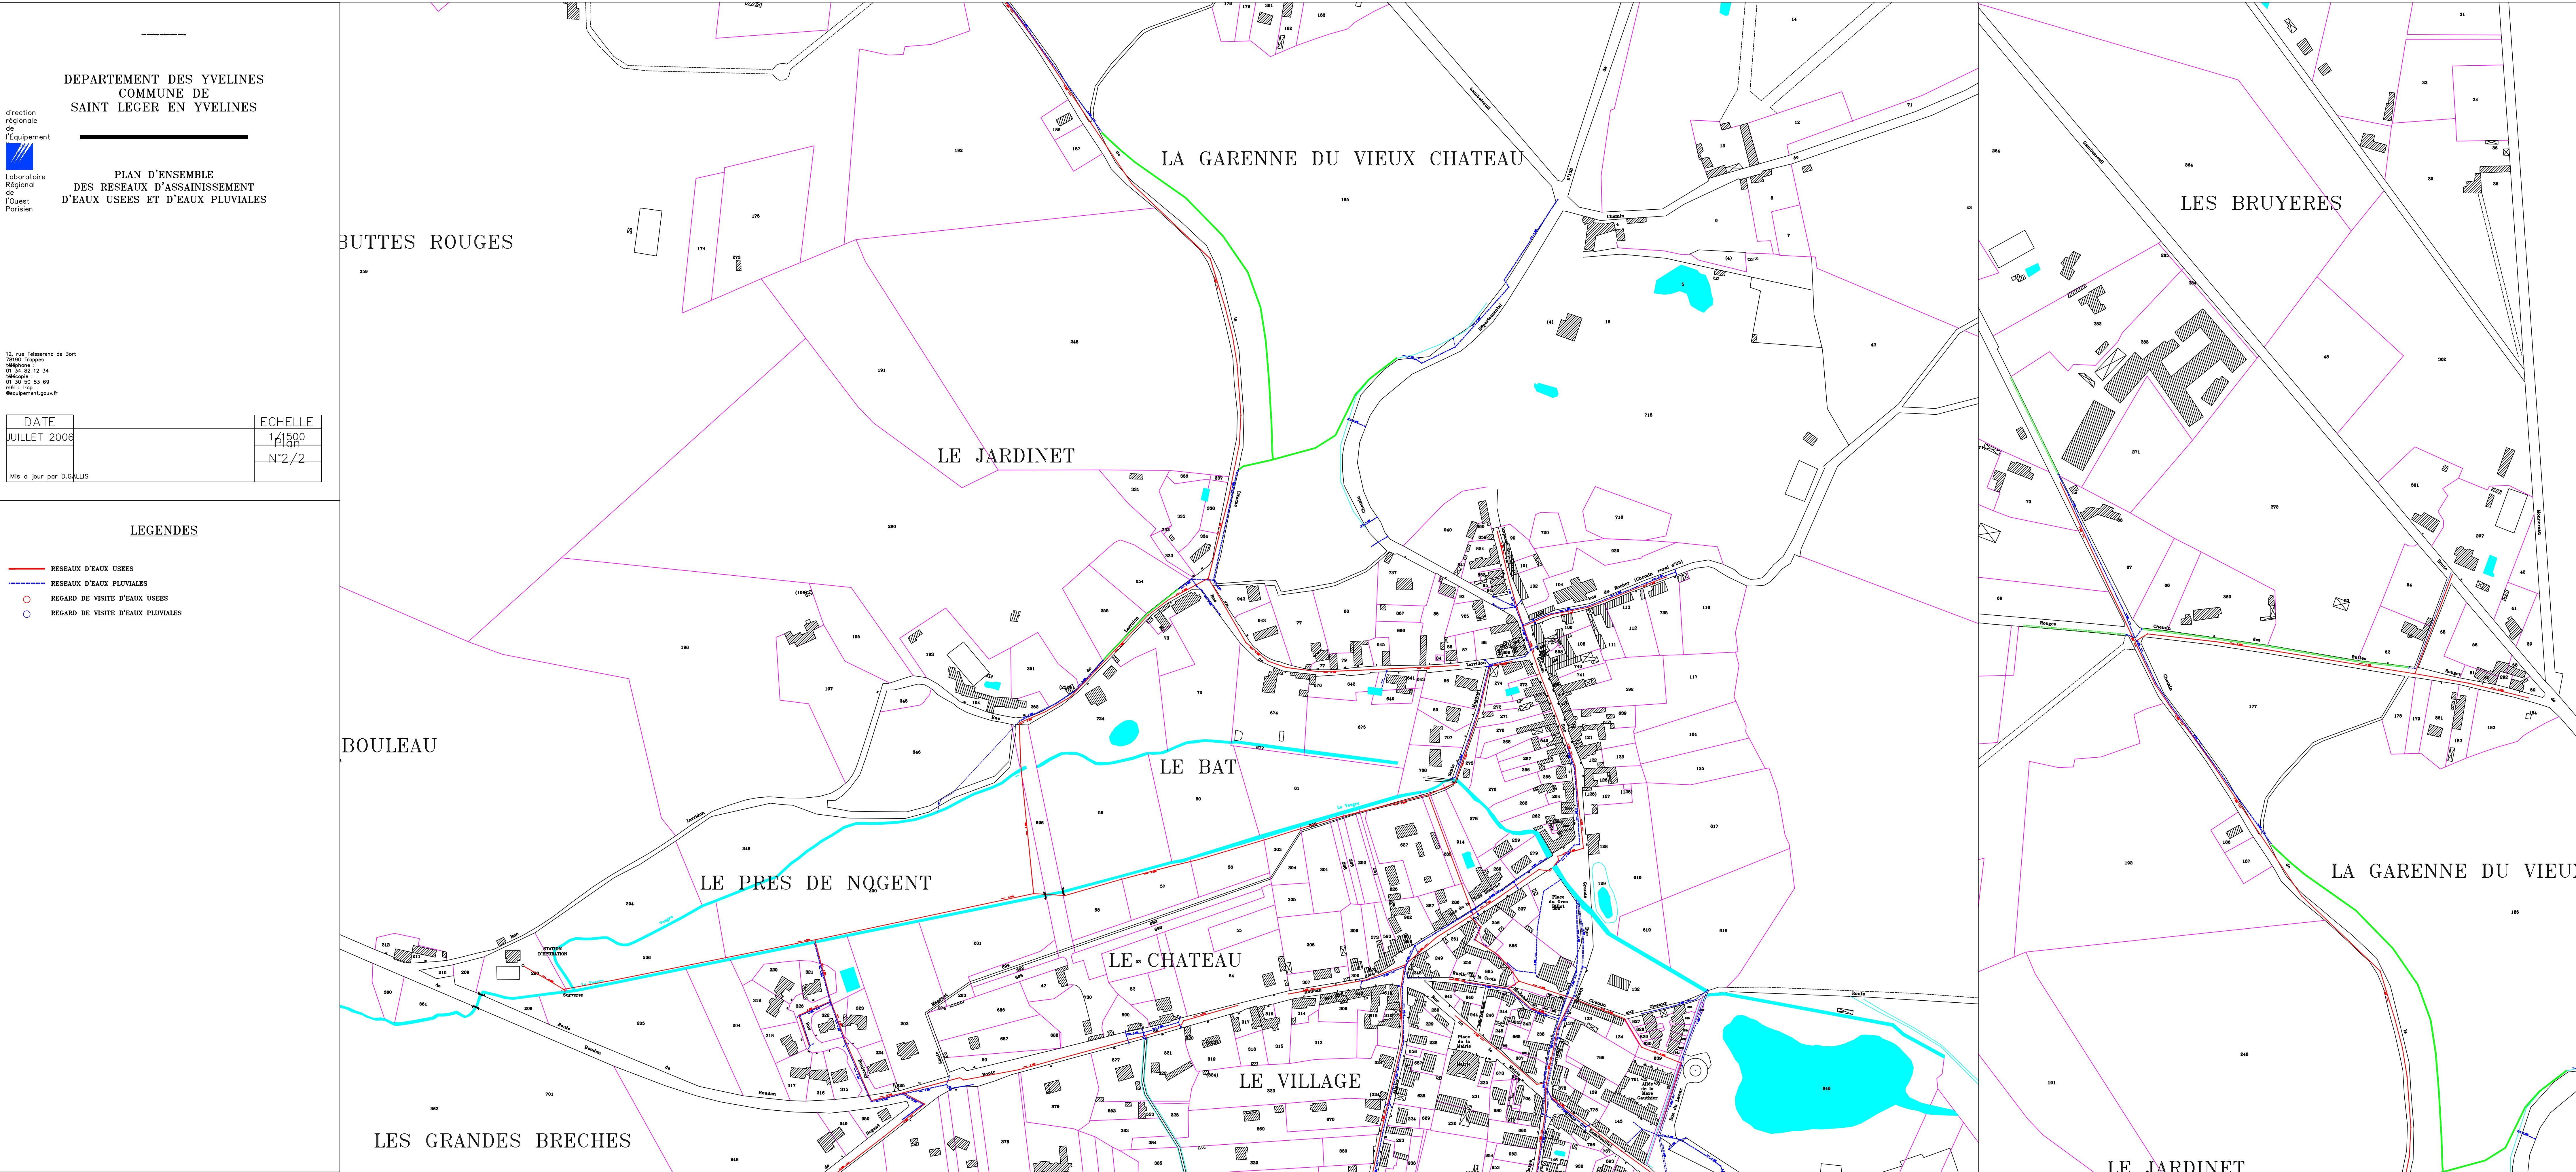

DEPARTEMENT DES YVELINES
COMMUNE DE
SAINT LEGER EN YVELINES

direction
régionale
de
l'équipement

PLAN D'ENSEMBLE
DES RESEAUX D'ASSAINISSEMENT
D'EAUX USEES ET D'EAUX PLUVIALES

12, rue Tolémius de Bort
78100 Trappes
Téléphone :
01 34 82 12 34
fax : 01 34 82 12 34
e-mail : service@sest.fr
Site Internet : www.sest.fr

DATE	ECHELLE
JUILLET 2006	1/1500
	N°2/2

Mis à jour par D.GALLUS

LEGENDES

- RESEAUX D'EAUX USEES
- RESEAUX D'EAUX PLUVIALES
- REGARD DE VISITE D'EAUX USEES
- REGARD DE VISITE D'EAUX PLUVIALES

DEPARTEMENT DES YVELINES
COMMUNE DE
SAINT LEGER EN YVELINES

direction
régionale
de
l'équipement



Laboratoire
Régional
de
l'Ouest
Parisien

PLAN D'ENSEMBLE
DES RESEAUX D'ASSAINISSEMENT
D'EAUX USEES ET D'EAUX PLUVIALES

12, rue Teisserenc de Bort
78180 Trappes
téléphone : 01 34 82 12 34
télécopie : 01 30 50 83 69
mél : trop
@equipement.gouv.fr

DATE	ECHELLE
JUILLET 2006	1/1500
	PLAN 1/2

Mis à jour par D.GALLIS

LEGENDES

- RESEAUX D'EAUX USEES
- RESEAUX D'EAUX PLUVIALES
- REGARD DE VISITE D'EAUX USEES
- REGARD DE VISITE D'EAUX PLUVIALES

