



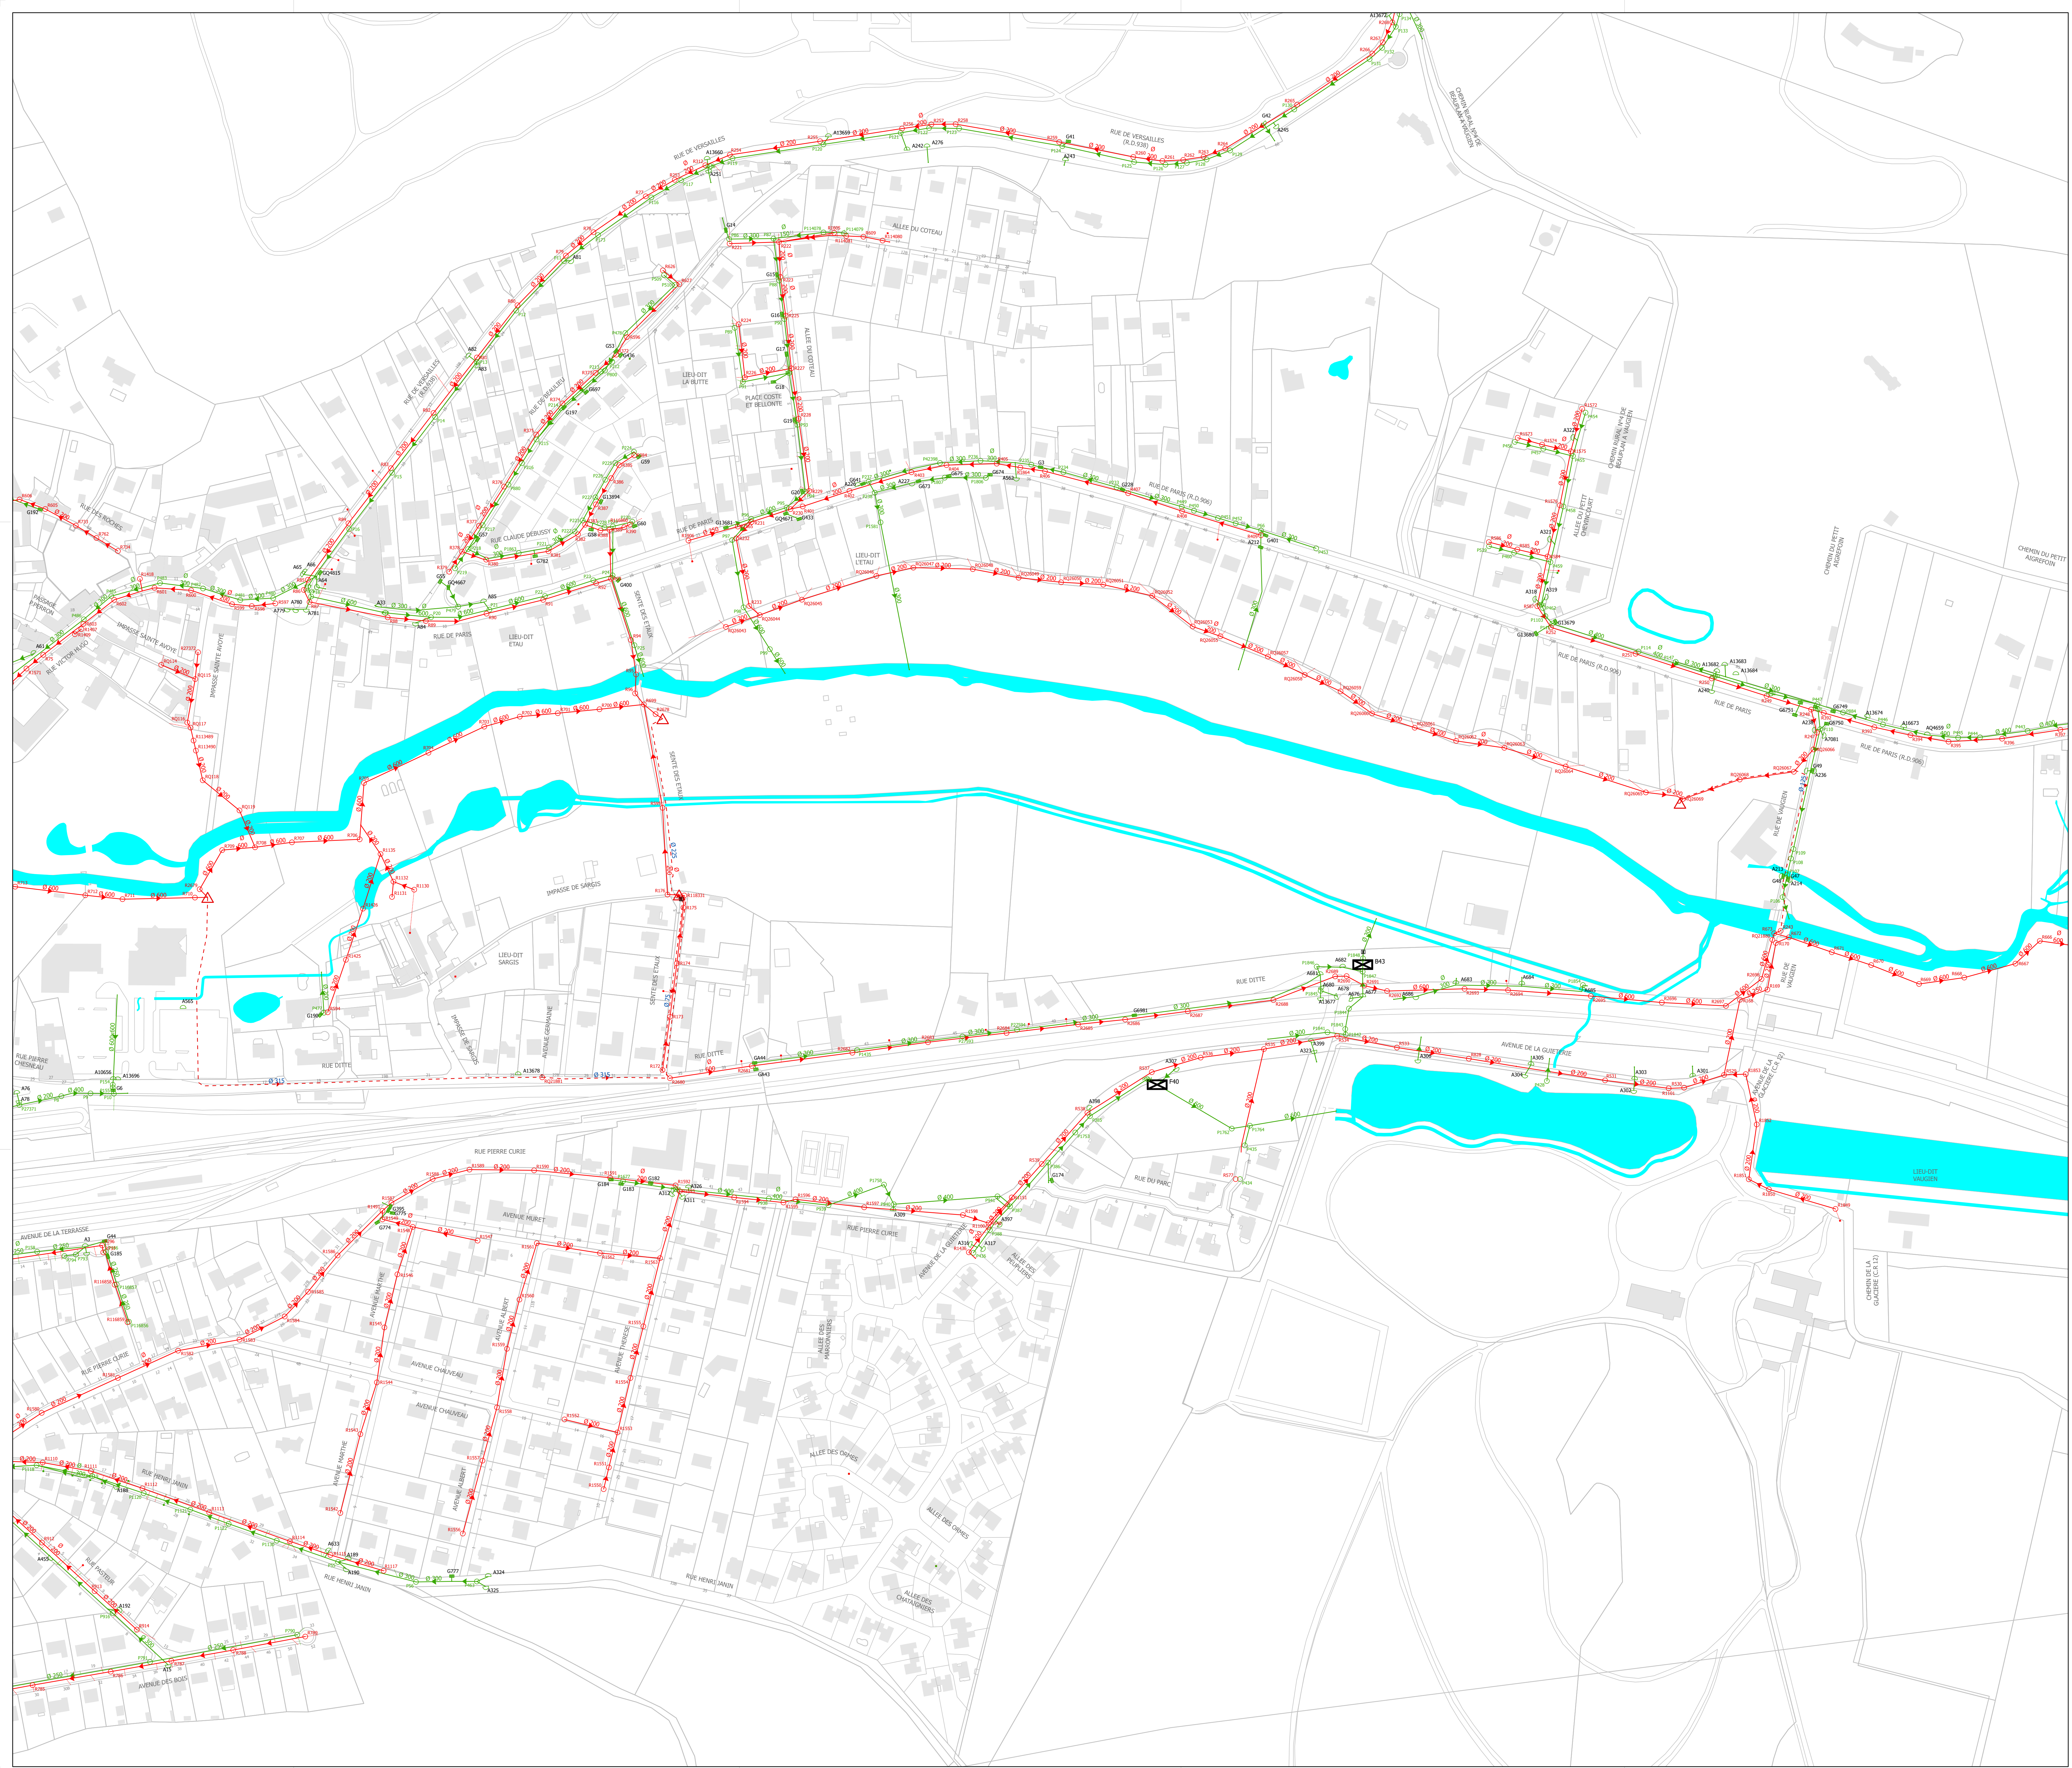

- Légende**
- Grille - Eaux pluviales
 - Avaloir - Eaux pluviales
 - Contrôleur de débit
 - Refolement - Eaux usées
 - Noeud Séparatif - Eaux pluviales
 - Regard Séparatif - Eaux pluviales
 - Regard Séparatif - Eaux usées
 - Regard client Séparatif - Eaux pluviales
 - Regard client Séparatif - Eaux usées
 - Traitement physique
 - Ventouse
 - Collecteur Eaux Pluviales
 - Collecteur Eaux Pluviales (avec sens d'écoulement)
 - Collecteur Eaux Usées
 - Collecteur Eaux Usées (avec sens d'écoulement)
 - Collecteur en refolement Eaux Usées
 - Branchement Séparatif - Eaux pluviales
 - Branchement Séparatif - Eaux usées
 - A-Protection
 - A-Télécommande
 - Servitude assainissement
 - Emprise d'ouvrage
 - Protection (HC)
 - Télécommande (HC)
 - Zone technique alternative
 - Servitude assainissement
 - Zonage assainissement
 - Emprise d'ouvrage
 - A-Bassin de collecte - Hors contrat
 - F-Axe de voie
 - F-Numéro de voirie
 - Surface hydraulique
 - F-Détail linéaire
 - F-Détail surfacique
 - Léger
 - Dur
 - Parcelle
 - Commune

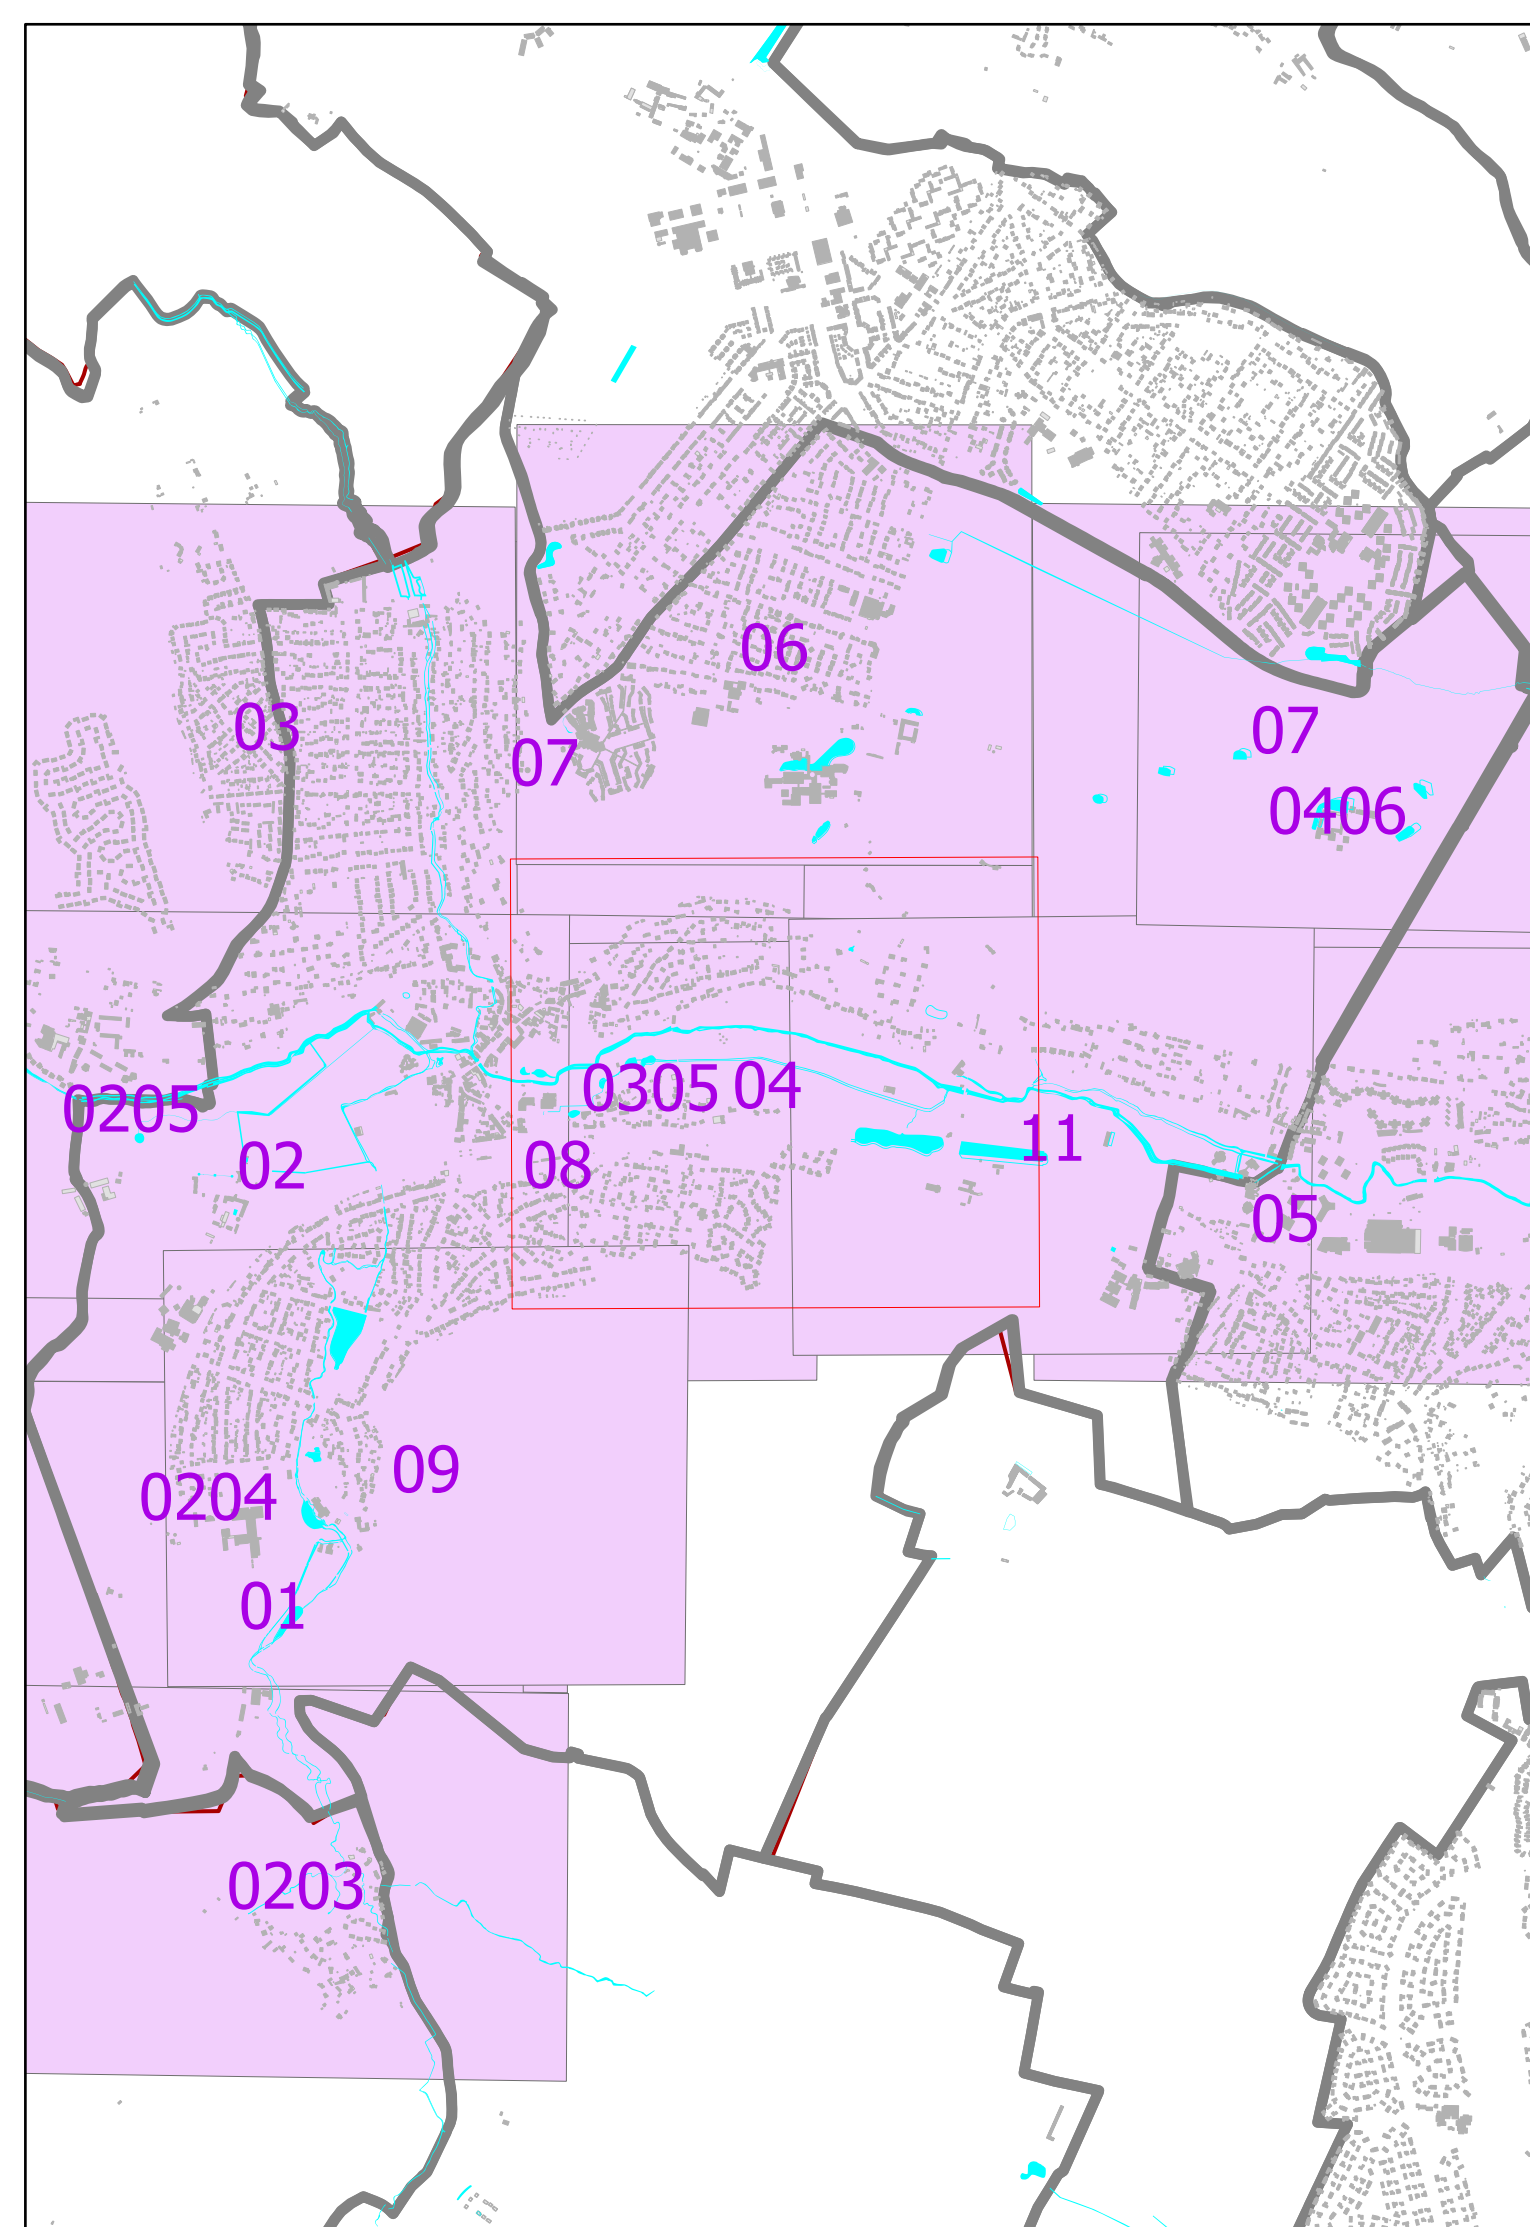

PLAN DE RESEAU
ASSAINISSEMENT
SAINT-REMY-LES-CHEVREUSE

**suez**

SAINT-REMY-LES-CHEVREUSE

04

Echelle : 1/1 500

Date d'impression : 13/12/2023

Code INSEE : 78575

SOURCES

SIG SUEZ EAU FRANCE
DGI - Cadastre

Propriété SUEZ EAU FRANCE Toute reproduction interdite
Les informations sur les éléments constitutifs du réseau sont données à titre indicatifs.
Elles n'engagent en aucun cas la responsabilité de SUEZ EAU FRANCE