

COMMUNE DE MAUREPAS

COMMUNE DE BOUCHAVESNES
BERGEN




LEGENDE

CLASSE B: FILTRE À SABLE VERTICAL NON DRAINÉ

CLASSE	DIMENSIONNEMENT DU FILTRE À SABLE	CARACTÉRISTIQUES PÉDOLOGIQUES
B	25 m ² pour un F4 (5 m ² sans à ajouter par place supplémentaire)	Unité de sol 8

CLASSE C : LIT FILTRANT DRAINÉ OU TERTRE

CLASSE	TECHNIQUES DE SUBSTITUTION	CARACTÉRISTIQUES PÉDOLOGIQUES
C	Lit filtrant drainé sans d'un essieu à définir selon les caractéristiques de l'habitat	Unité de sol 3, 11, 12 et 14
A/C	Spandax souterrain ou lit filtrant drainé sans d'un essieu selon la reconnaissance du site	Unité de sol 10

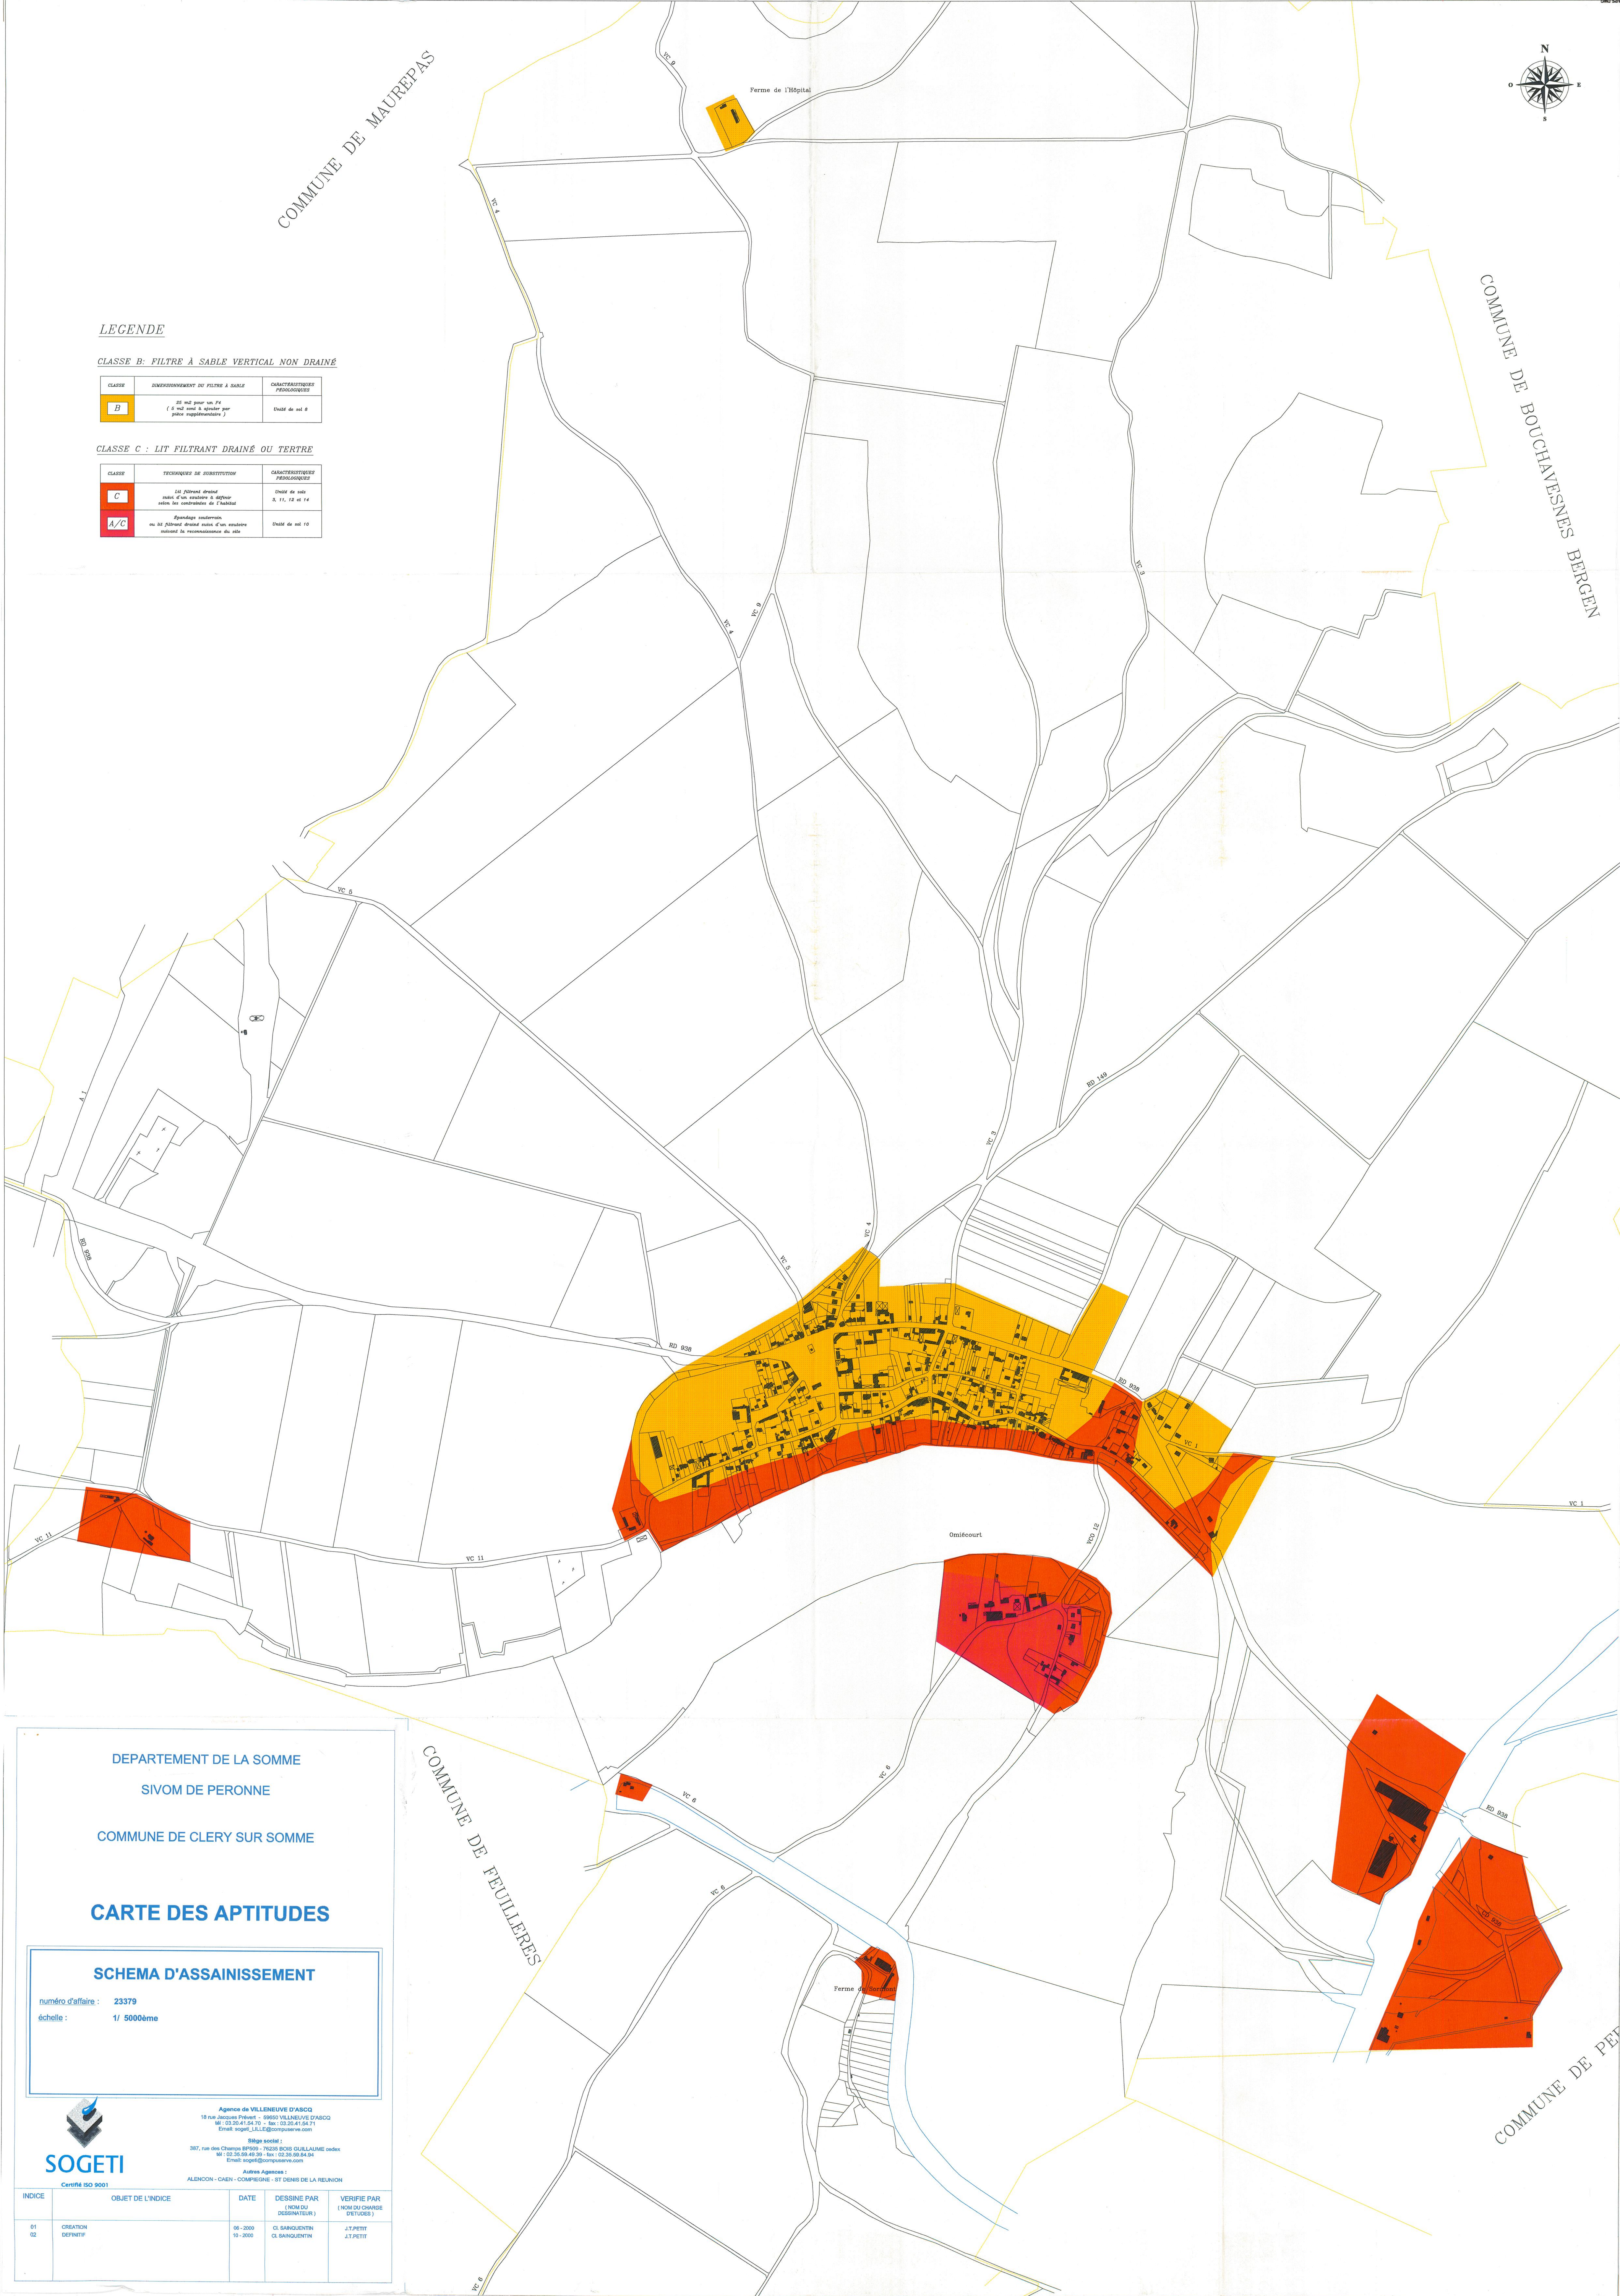

DEPARTEMENT DE LA SOMME

SIVOM DE PERONNE

COMMUNE DE CLERY SUR SOMME

CARTE DES APTITUDES

SCHEMA D'ASSAINISSEMENT

numéro d'affaire : 23379
échelle : 1/ 5000ème



SOGETI

Agence de VILLENEUVE D'ASCQ
18 rue Jacques Prevost - 69550 VILLENEUVE D'ASCQ
tel : 03 20 41 54 70 - fax : 03 20 41 54 71
Email: sogeti_villeneuve@sogeti.com

Sigle social :
387, rue des Champs BP509 - 76225 BOIS GUILLAUME cedex
tel : 02 26 09 46 30 - fax : 02 26 09 46 34
Email: sogeti@sogeti.com

Autres Agences :
ALENCON - CAEN - COMPIEGNE - ST DENIS DE LA REUNION

INDICE	OBJET DE L'INDICE	DATE	DESSEIN PAR (NOM OU DESSINATEUR)	VERIFIE PAR (NOM DU CHARGE DE TUDES)
01 02	CREATION DEFINITIF	06 - 2000 10 - 2000	CL SANKQUENTIN CL SANKQUENTIN	J.T.PETIT J.T.PETIT

COMMUNE DE MAUREPAS

COMMUNE DE BOUCHAVENES
BERGEN



LEGENDE

LOGEMENTS PEU CONTRAIGNANTS

- LOGEMENT APTE
- LOGEMENT AVEC AMENAGEMENT PARTICULIER

LOGEMENTS MOYENNEMENT CONTRAIGNANTS

- LOGEMENT D'ACCES DIFFICILE
- LOGEMENT AVEC POSTE DE REFOULEMENT

LOGEMENTS TRÈS DIFFICILES À RÉHABILITER

- LOGEMENT TRÈS CONTRAIGNANT



DEPARTEMENT DE LA SOMME

SIVOM DE PERONNE

COMMUNE DE CLÉRY SUR SOMME

CARTE DE L'HABITAT

SCHEMA D'ASSAINISSEMENT

numéro d'affaire : 23379
échelle : 1/ 5000ème



SOGETI

Agence de VILLENEUVE D'ARCQ
18 rue Jacques Prévert - 89050 VILLENEUVE D'ARCQ
tél : 03.30.41.54.70 - fax : 03.30.41.54.71
Email: sogeti.ville@compuserve.com

Siège social :
287, rue des Champs BP2029 - 70250 BONS GUILAUME cedex
tél : 02.30.00.40.30 - fax : 02.30.00.40.34
Email: sogeti@compuserve.com

Autres Agences :
ALENCON - CAEN - COMPIÈGNE - ST DENIS DE LA REUNION

INDICE	OBJET DE L'INDICE	DATE	DESSINE PAR (NOM DU DESIGNATEUR)	VERIFIE PAR (NOM DU CHARGE DES ETUDES)
01	CREATION	06 - 2000	CL SANGUENTIN	J.T.PETIT

COMMUNE DE MAUREPAS

COMMUNE DE BOUCHAVESNES BERGEN



- LEGENDE DE LA TEXTURE
- Sols de plateaux et de versants
- UNITE 3 : SOLS ARGILO-LIMONEUX SUR ARGILE A SILEX
 - UNITE 8 : SOLS LIMONO-ARGILEUX SUR CRAIE AVANT 1 m
 - UNITE 10 : SOLS LIMONEUX DE BAS DE VERSANT
- Sols de vallons et de vallées
- UNITE 11 : SOLS LIMONO-ARGILEUX DE VALLON SEC
 - UNITE 12 : SOLS LIMONO-ARGILEUX DE VALLEE HUMIDE
- Sols remaniés par l'homme
- UNITE 14 : SOLS REMANIES PAR L'HOMME
- LEGENDE DES RISQUES D'ENGORGEMENT
- SIENES D'ENGORGEMENT APPARAISSANT AVANT 0,80 m DE PROFONDEUR
 - PAS DE SIGNE D'ENGORGEMENT VISIBLE AVANT 1,50 m DE PROFONDEUR
 - SONDAGES A 1,80 m
 - COURBES DE NIVEAU

1251

638

1250

639 1249

640

641


COMMUNE DE PETIT

DEPARTEMENT DE LA SOMME
SIVOM DE PERONNE
COMMUNE DE CLERY SUR SOMME

CARTE DES SOLS

SCHEMA D'ASSAINISSEMENT

numéro d'affaire : 23379
échelle : 1/ 5000ème

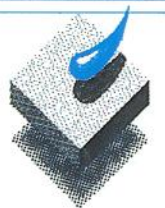

SOGETI

Agence de VILLENEUVE D'ASCQ
18 rue Jacques Prévert - 59650 VILLENEUVE D'ASCQ
M : 03.20.41.54.70 - Fax : 03.20.41.54.71
Email: sogefi@sogeti.com

Sigle sociét :
387, rue des Champs BP909 - 76235 BOIS GUILAUME cedex
M : 02.35.09.45.39 - Fax : 02.35.09.45.38
Email: sogefi@compusera.com

Autres Agences :
ALENCON - CAEN - COMPIEGNE - ST DENIS DE LA REUNION

INDICE	OBJET DE L'INDICE	DATE	DESSEINÉ PAR (NOM OU DESSINATEUR)	VERIFIÉ PAR (NOM DU CHARGE D'ETUDES)
01	CRÉATION	06 - 2000	CL SANQUENTIN	J.T.PETIT
02	DÉFINITIF	10 - 2020	CL SANQUENTIN	J.T.PETIT