



Commune de Montbartier

- Plan Local d'Urbanisme -

Schéma communal d'assainissement

Échelle : 1/5 000°


Projet de PLU arrêté le :

Publication le :

Approbation le :

7-2

Agence d'urbanisme - Ingénierie Conseil
Siège social : 7 rue Douchet-Croix
33000 MONTBARTIER
Tél : 05 63 03 34 42 Fax : 05 63 03 34 36
Mail : agence.montbartier@age-environnement.com
Déclarer nos activités sur le site www.age-environnement.fr
Agence Sud-Est : 23 Avenue "Les Olives"
33100 SAINT-GENÈS-DE-MAGNY
Tél : 04 42 32 76 79 Fax : 04 42 32 87 67

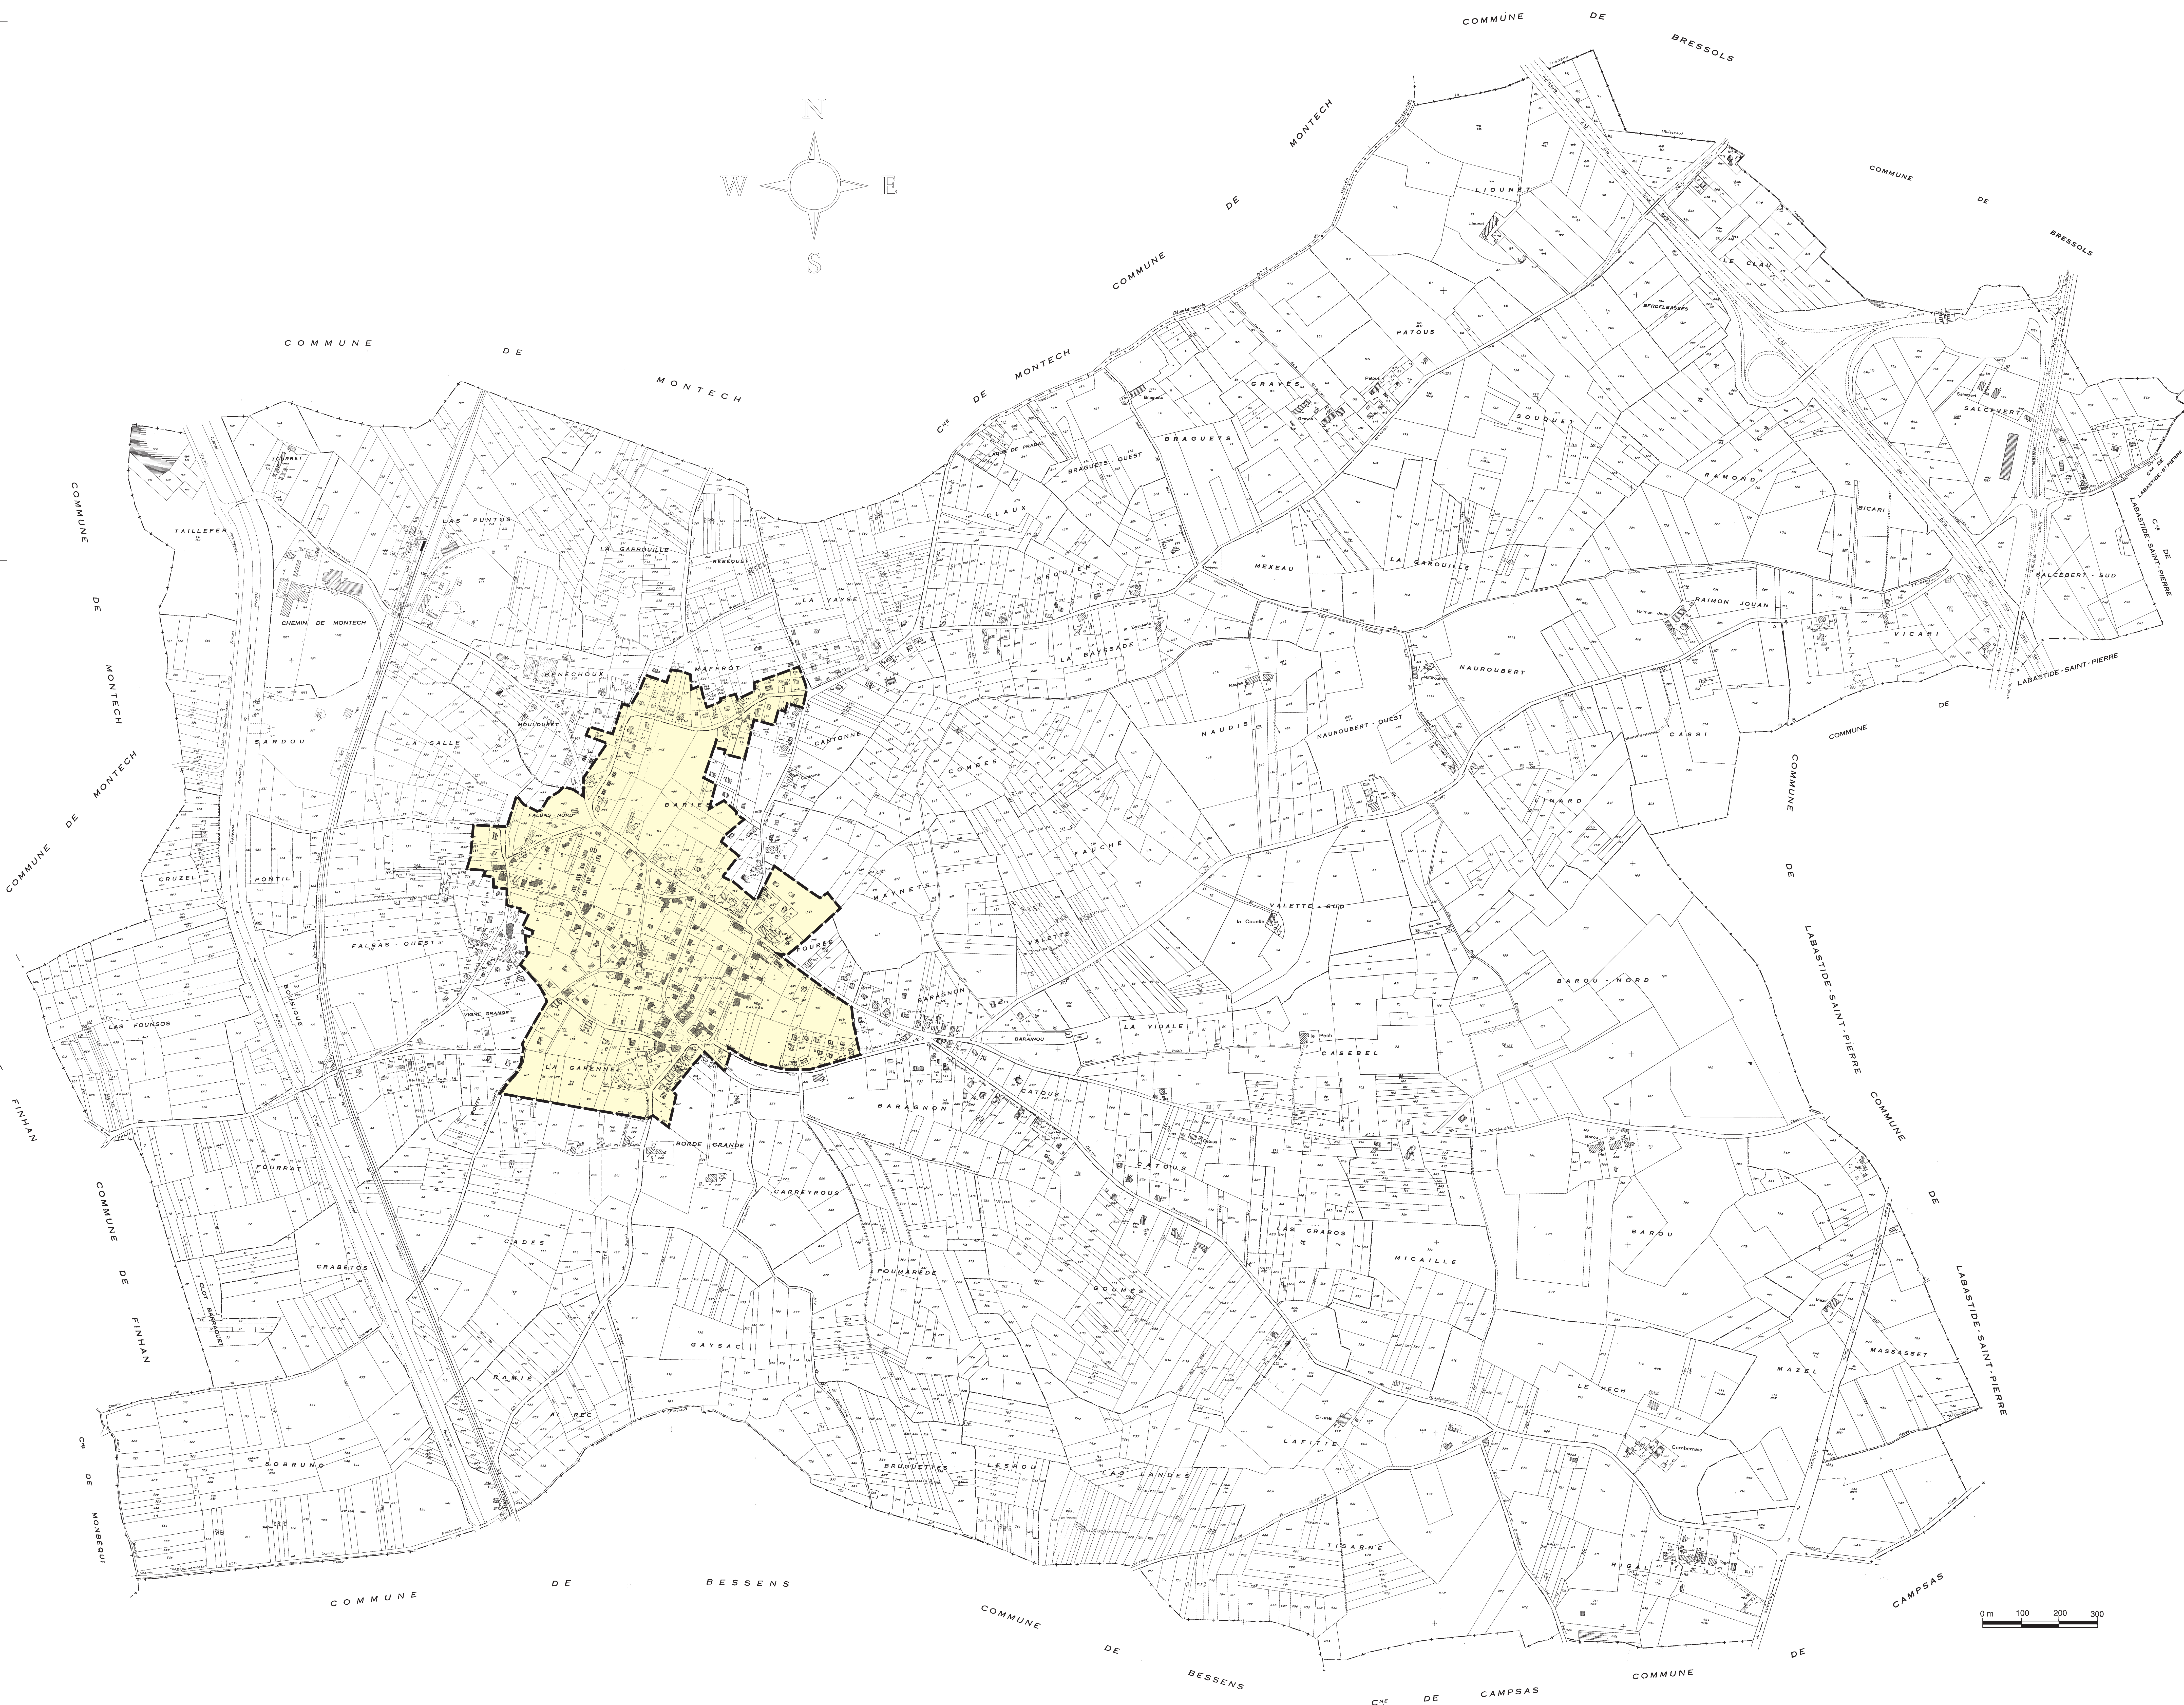

Légende :

- Secteur en assainissement collectif
- Secteur en assainissement non collectif



Commune de Montbartier

- Plan Local d'Urbanisme -

Carte d'aptitude des sols à
l'assainissement autonome

7-3

AGE Environnement - Ingénieurs Conseils
Technologies de l'environnement, de l'eau, de l'urbanisme

Siège social: 1 rue Dieudonné-Costes
82000 MONTAUBAN
Tél: 05.63.03.34.42 Fax: 05.63.03.34.56

Mail: agence.sudouest@age-environnement.com
Découvrez nos activités sur le site www.age-environnement.fr

Agence Sud-Est: 22 lotissement "Les Oliviers"
13109 SIMIANES-COLLONGUES
Tél: 04.42.22.70.79 Fax: 04.42.22.67.67

Aptitude des sols

- Très favorable
- Favorable
- Peu favorable
- Défavorable

Dispositifs d'assainissement


- 7 Numéro du dispositif (voir description ci-contre)
- Limite de zone d'application

Elements annexes

- Fossés pluviaux
- Sens d'écoulement
- Sens de la pente
- Limite de bassin versant
- 400. Courbe et cote altimétrique (m NGF)

N° Dispositifs adaptés

- 6 Filtre à sable drainé à flux horizontal ou vertical
- 7 Filtre à sable drainé à flux horizontal ou vertical adapté à la pente du terrain naturel
- 8 Filtre à sable drainé à flux horizontal en terrain hydromorphe.

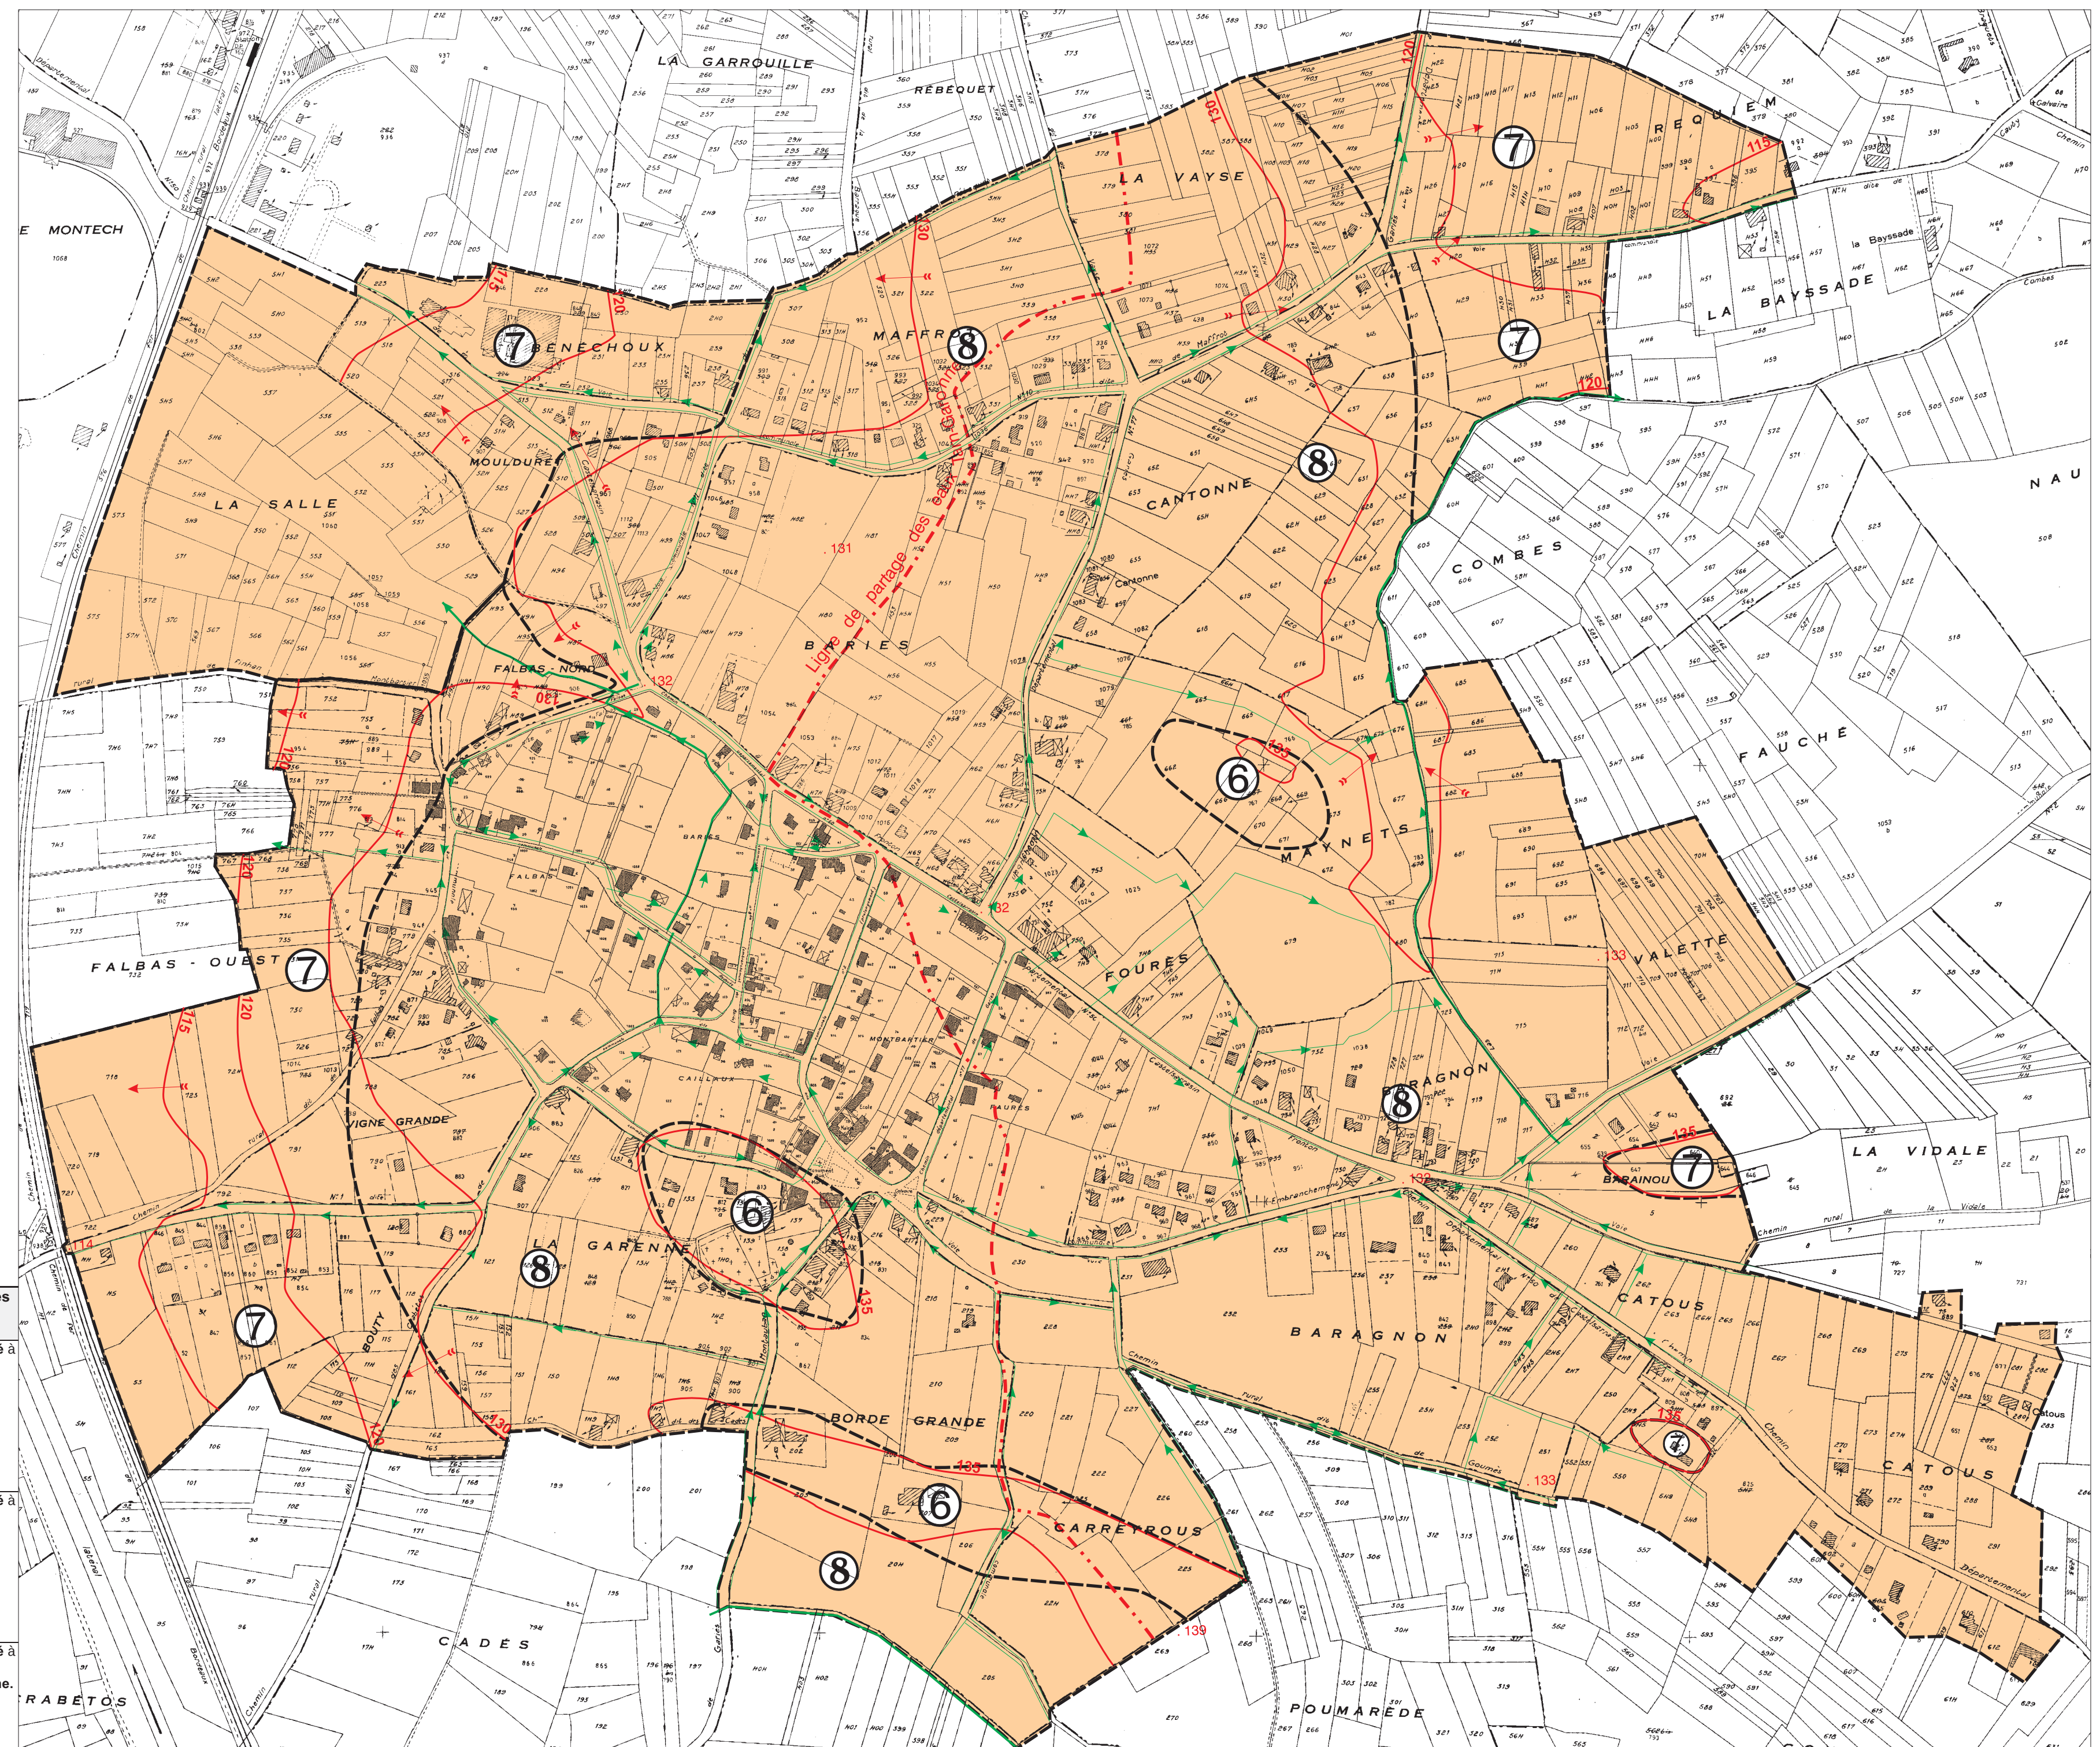



Commune de Montbartier

- Plan Local d'Urbanisme -

Réseaux d'eau potable, d'électricité
et d'assainissement collectif

7-4

Échelle : 1/5 000^e

Séjour social : 1 rue Claudine-Corbin
06 85 63 43 42
Tél. 06 85 63 43 42 Fax 06 85 63 43 46

Mail: agence.montbartier@age-environnement.com
Découvrez nos activités sur le site: www.age-environnement.com

Agence Sud-Est 22, rue de la République
31000 TOULOUSE
Tél. 05 61 23 76 79 Fax 05 61 23 47 47





Commune de Montbartier

- Plan Local d'Urbanisme -

Assainissement des terres : fossés 7-5

Échelle : 1/5 000^e

Siège social : 1 rue Claudine-Coutin
33000 MONTBARTIER
Tél : 05 43 83 34 42 Fax : 05 43 83 34 56

Mail : agence.industrie@agc-environnement.com
Déclarer nos activités sur le site : www.agc-environnement.fr

Agence Sud-Est : 21 Avenue "Les Oliviers"
33000 MONTBARTIER
Tél : 05 42 22 76 79 Fax : 05 42 22 67 67

