


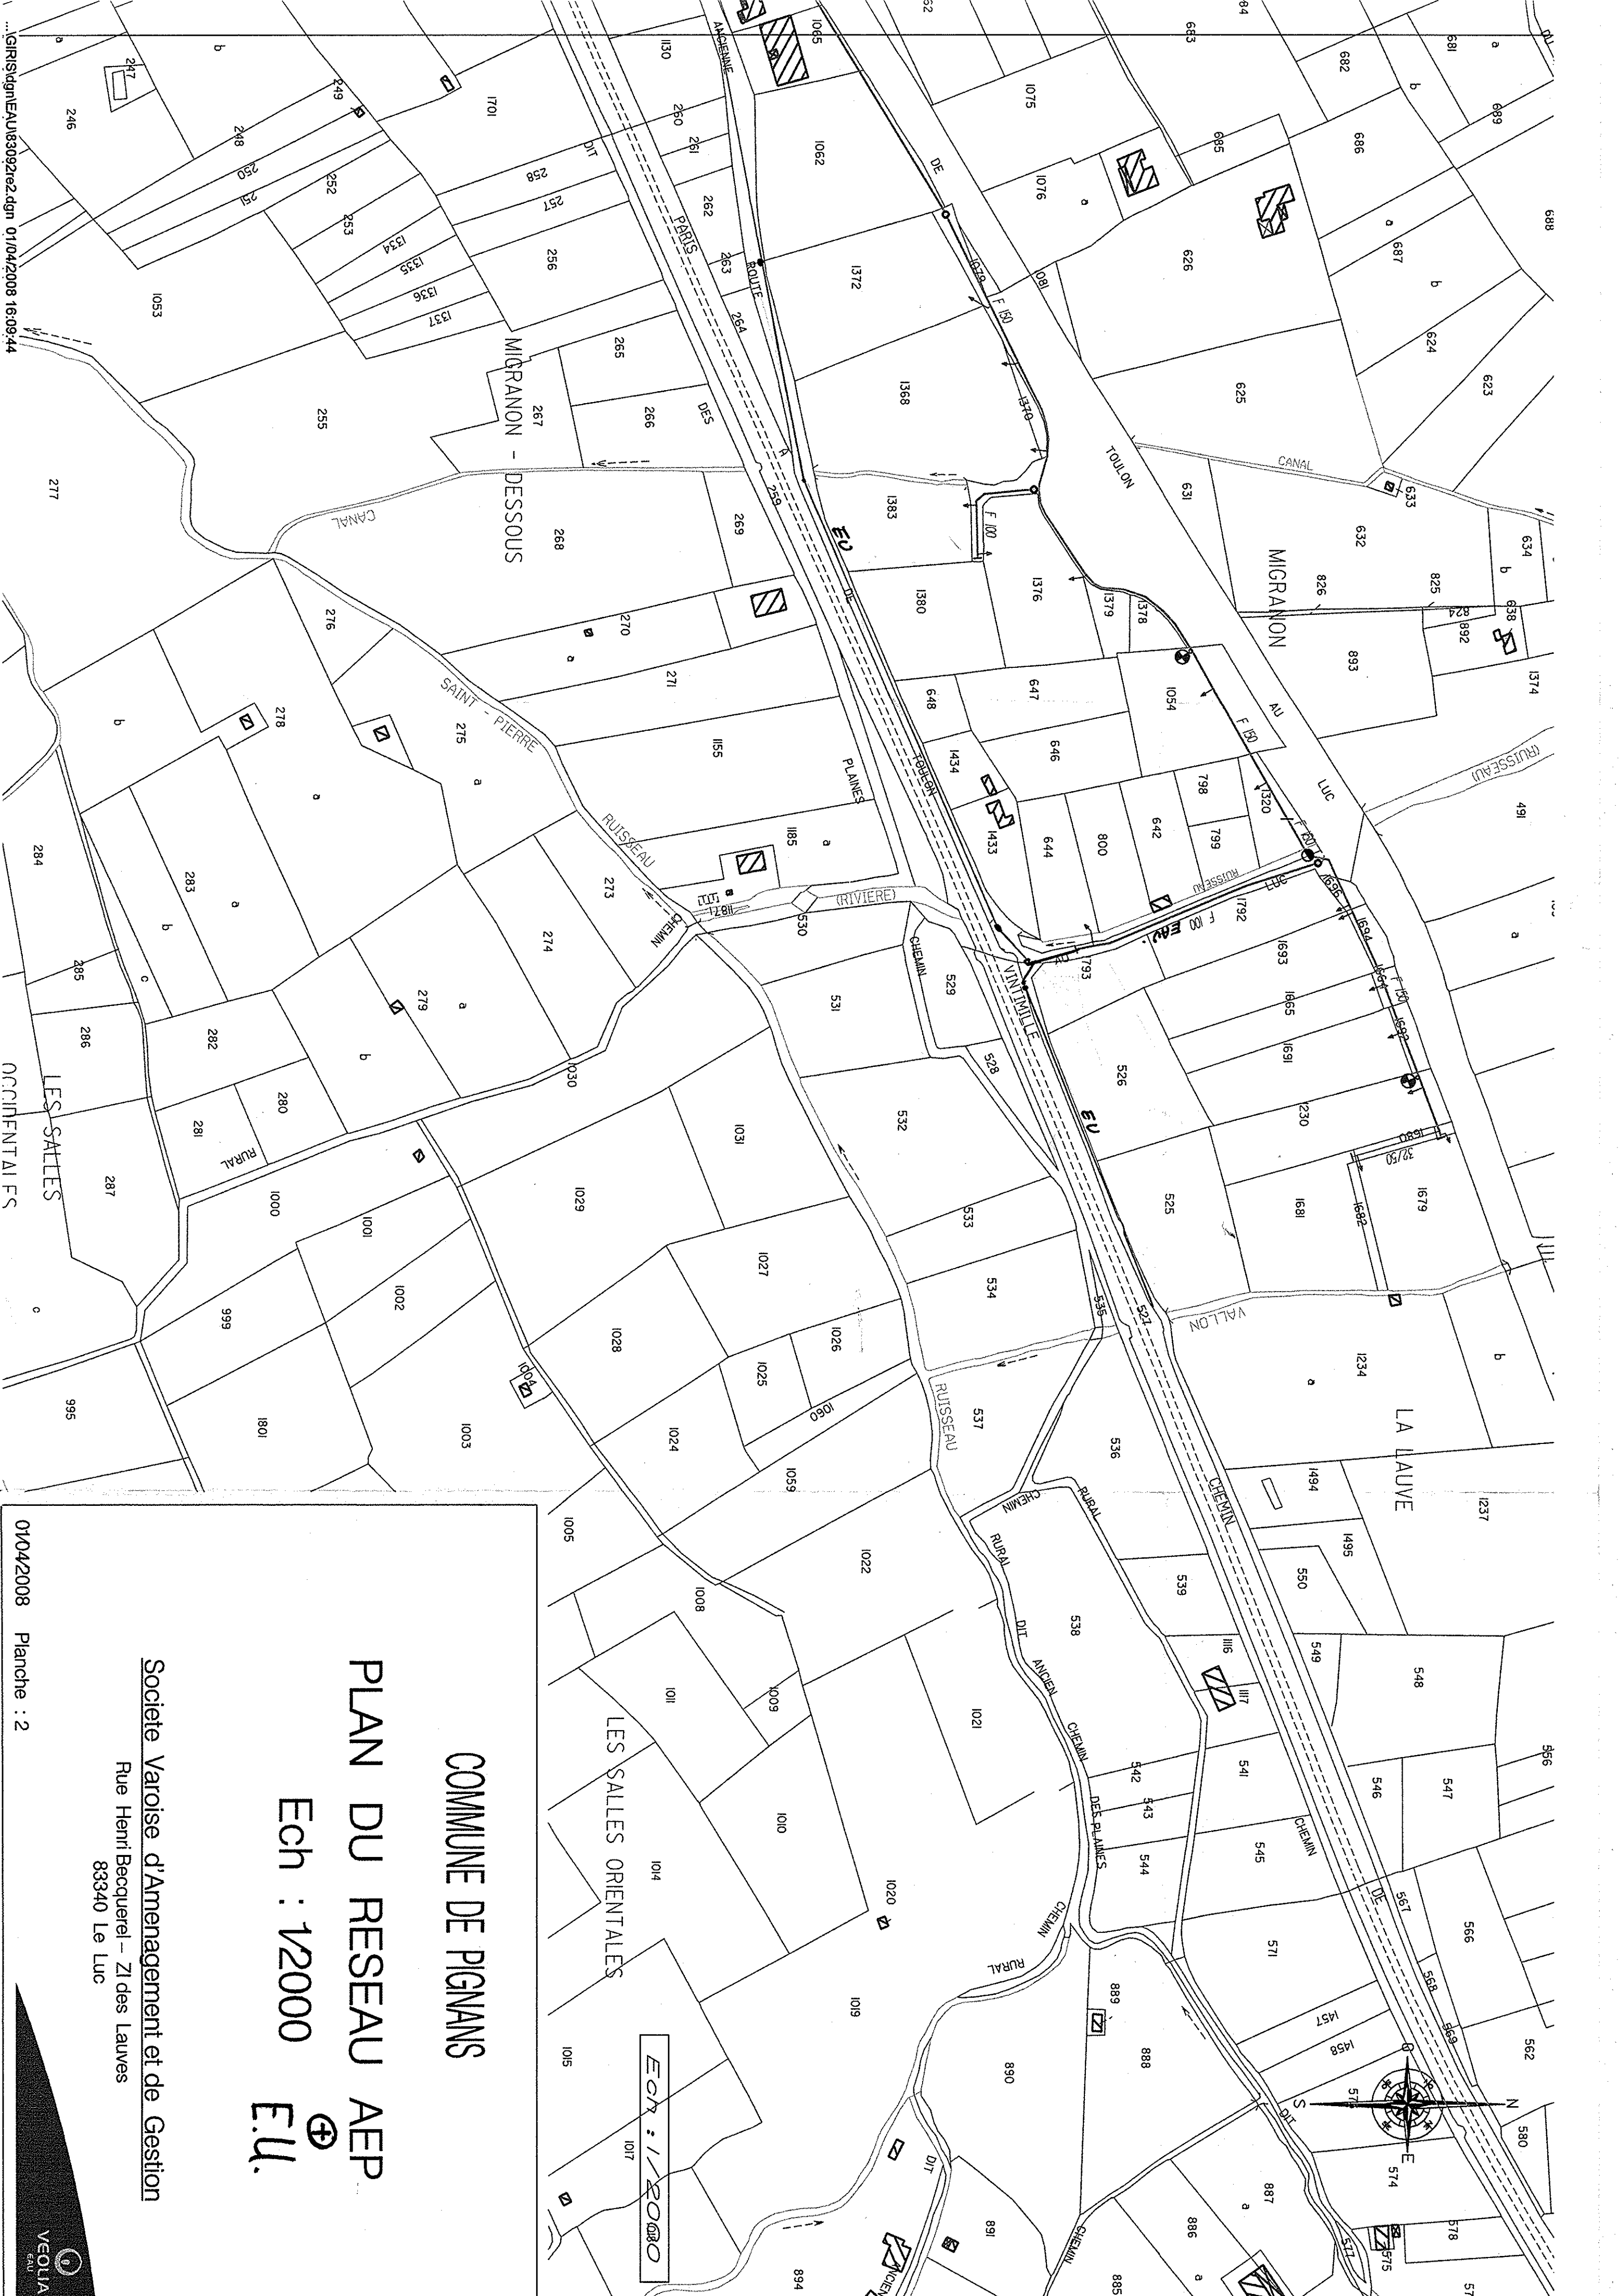

01042008

Planche : 2

Societe Varoise d'Amenagement et de Gestion

Rue Henri Bequerel – ZI des Lauves

83340 Le Luc

COMMUNE DE PIGNANS

PLAN DU RESEAU AEP

Ech : 1/2000

EU.

Ech : 1/2000

VEOLIA

EAU