


AÉRODROME DE
VINON (LFNF)

PLAN DES SERVITUDES
AÉRONAUTIQUES DE DÉGAGEMENT

A2 - PLAN DE DÉTAIL

Numero	Echelle	Date
PSAA2, SNA, LFNF	1/10 000	Juillet 2024

Approuvé par arrêté ministériel en date du 1er octobre 2024.

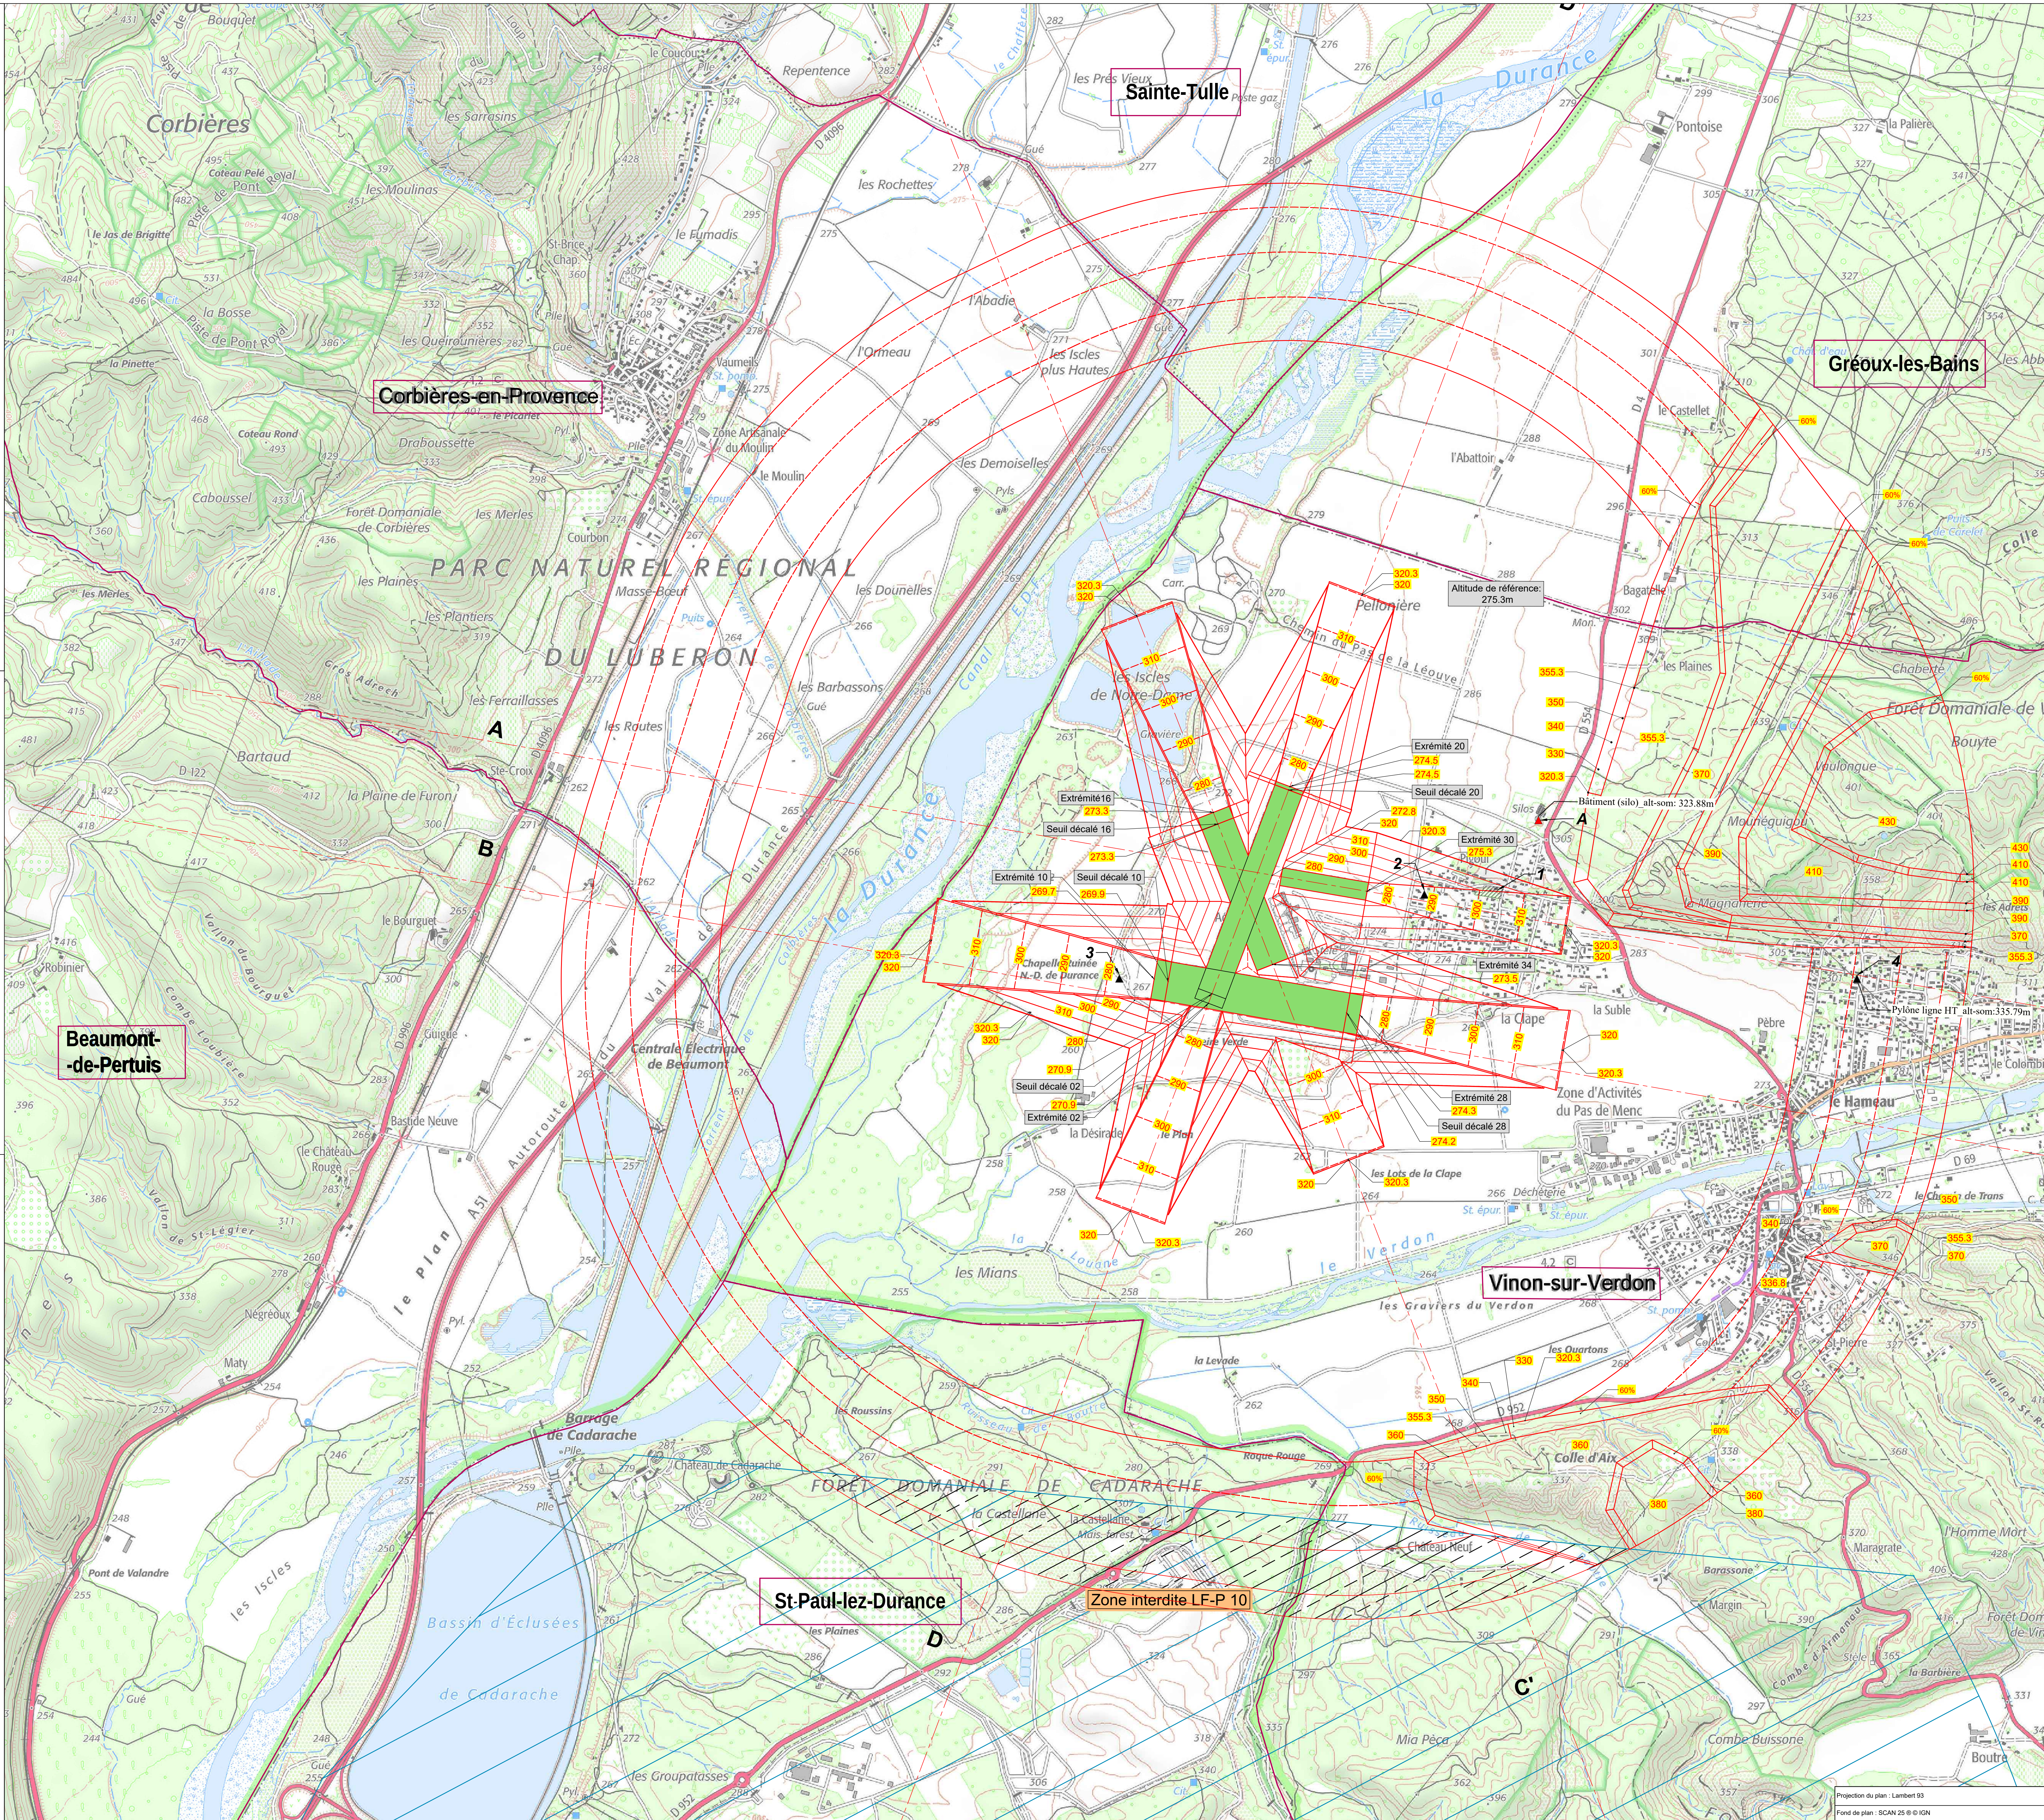

Caractéristiques techniques de base :

- Chiffre de code de l'aérodrome : 1
- Altitude de référence : 275.3 mètres NGF
- Piste principale 10 / 28 non revêtue : 929.3m x 177m.
- Seuil décalé 10 : 63 m
- Seuil décalé 28 : 60.1 m
- Piste secondaire 02 / 20 non revêtue : 1030m x 130m.
- Seuil décalé 02 : 45.5 m
- Seuil décalé 20 : 16 m
- Piste secondaire 16 / 34 non revêtue : 726.4m x 150m.
- Seuil décalé 16 : 55.4 m
- Piste secondaire 30 non revêtue : 388m x 80m.

Légende :

- Piste non revêtue
- Limite des surfaces de dégagement et adaptations globales
- Intermédiaire des surfaces de dégagement et adaptations globales
- Cote altimétrique des surfaces de dégagement
- Limite de commune
- Vinon-sur-Verdon Nom de la commune
- Zone interdite LF-P10 Cadarache
- Obstacles autorisés
- Obstacle relevé (adaptation ponctuelle)
- Obstacles dépassant les cotes limites autorisées à mettre en conformité
- 2- Numéro d'obstacle
- Obstacle (arbre, pylône...)
- Zone boisée

