



PLAN LOCAL D'URBANISME DE LA VILLE DE CHAMPLAN

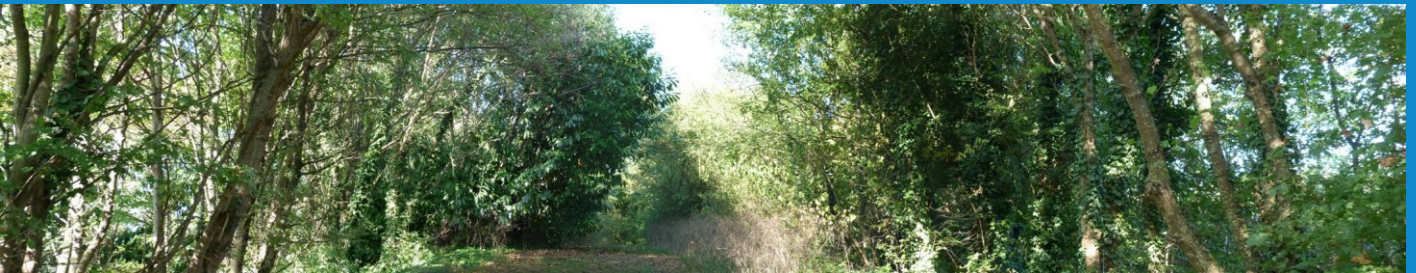

PIÈCE 9.2 : PLAN DU RESEAU AEP

*PLU ARRÊTÉ LE 22 février 2019
PLU APPROUVÉ LE 02 février 2020*

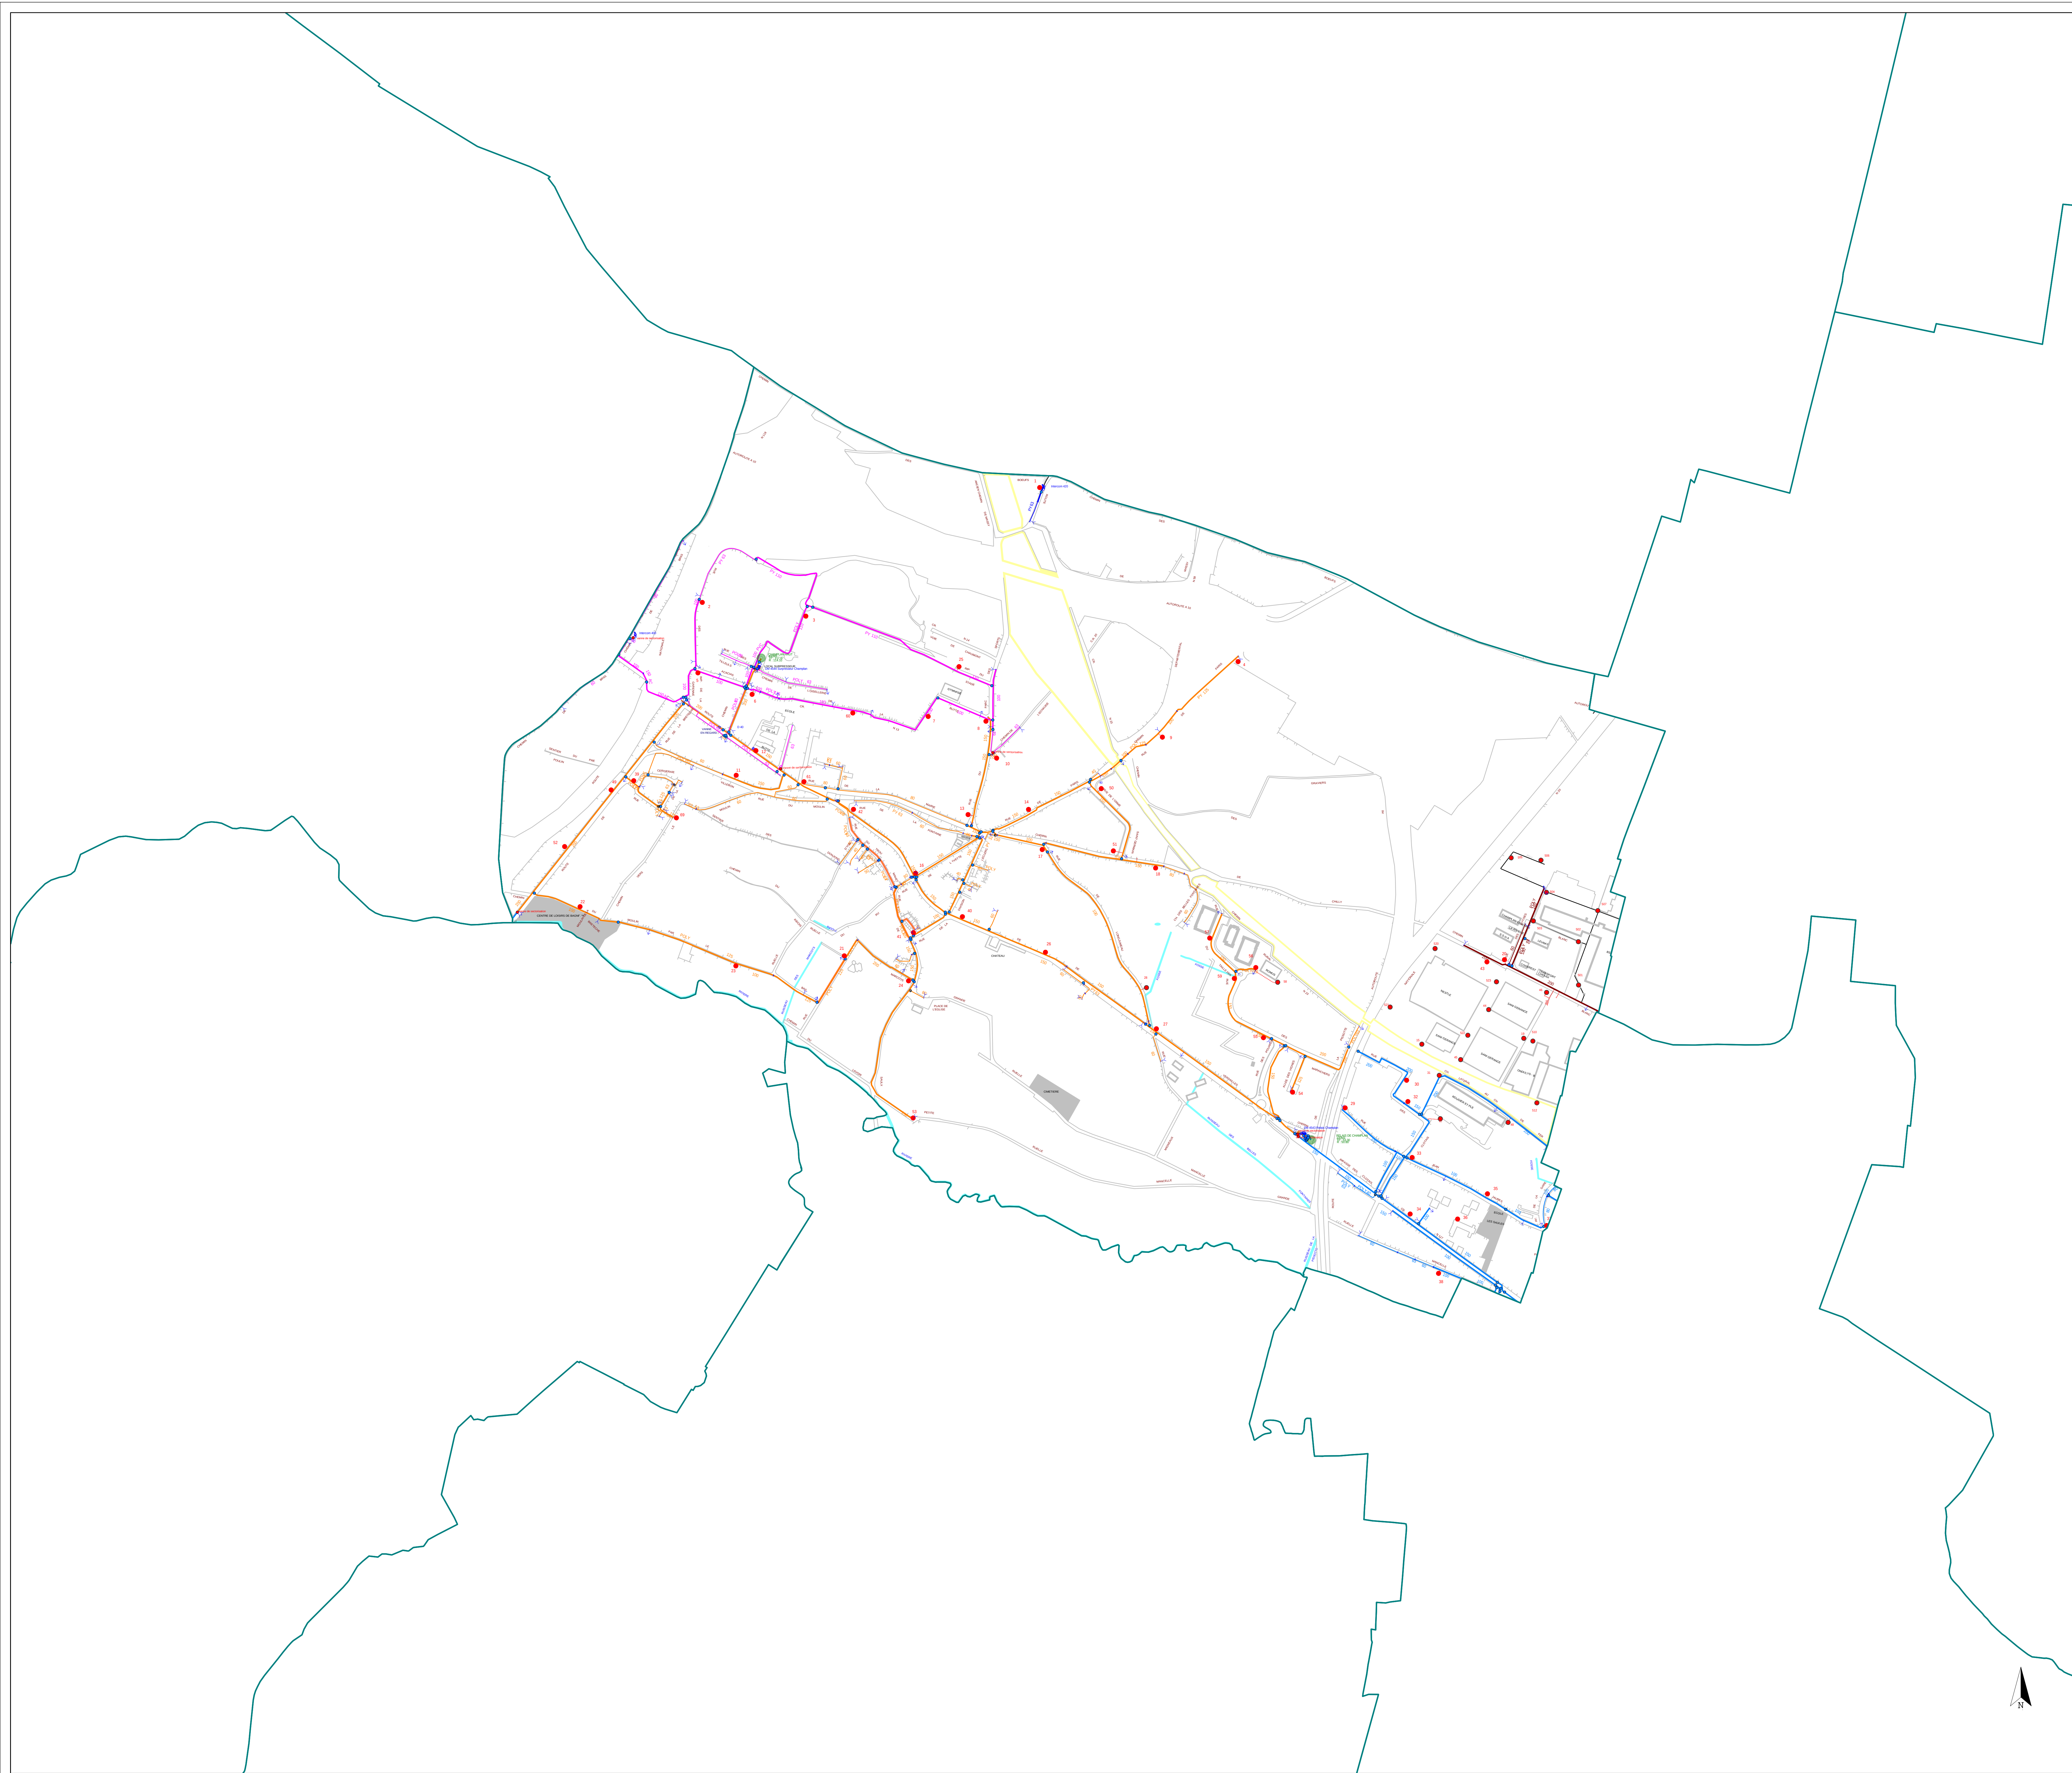

LEGENDE

RESEAU D'EAU	FOND DE PLAN
Transport ESP	Communes gérées par Montgeron
Transport Concedé	Communes gérées par Bures
Transport d'eau non potable	Communes gérées par Villiers-Ordon
Distribution hors-contrat	Communes gérées par Corbeil
Distribution privée	Communes gérées par Brie
Vanne à opercule ouverte	Communes gérées par Bray
Vanne à opercule fermée	Communes gérées par Rozay
Vanne 1/4 tour ouverte	Communes gérées par Etampes
Vanne 1/4 tour fermée	Communes non-gérées
Vanne papillon ouverte	Voies ferrées
Vanne papillon fermée	Rivieres et plans d'eau
Vanne hors-contrat ouverte	Bâtiment
Vanne hors-contrat fermée	Forêt
Décharge	Jardin
Ventouse	Piscine
Décharge anti-pollution	Mesure de volume
Ventouse anti-pollution	Mesure de qualité
Cône de réduction	Mesure protection cathodique
Plaque de réduction	Mesure de Débit
Changement de matériau	Mesure de pression
Plaque pleine	Protection cathodique
Canalisation sans bouche à clé	Orçaise
Branchement incendie	Branchement dialysé
Bouche Incendie	
Poteau Incendie	
Bouche Incendie hors-contrat	
Poteau Incendie hors-contrat	
Borne de puiéage	
Bouche d'arrosage	
Fontaine	
Bouche de remplissage	
Clapet	
Disjoncteur	
Surpresseur	
Stabilisateur de pression aval	
Stabilisateur de pression amont	
Reducteur de pression	
Reservoir	
Estuaire	
Forage	
Refoulement	
Traitement	
Branchement vers accessoire	
Branchement client sensible	

CHAMPLAN (91136)

SAULX-LES-CHARTREUX
CHILLY-MAZARIN
LONGUMEAU
PALAISEAU
VILLEBON-SUR-YVETTE

MASSEY
CHAMPLAN

SERVICE DESSIN
SUD ILE DE FRANCE

27 ROUTE DE LISSES
91100 CORBEIL-ESSONNE

Tél. 01.68.08.88.41
Fax. 01.68.08.87.42

CHAMPLAN (91136)

RESEAU D'EAU POTABLE

Mise à jour des plans mensuelle.
La position réelle des réseaux devra être vérifiée par sondage - Fond de plan issu du Cadastre.
Copyright Propriété réservée de la Lyonnaise des Eaux France

PLAN D'ENSEMBLE - COMMUNE

N° du plan : 91136-E-CO-01 Insee : 91136 Echelle : 1/5000 Edition du 04/03/2016