


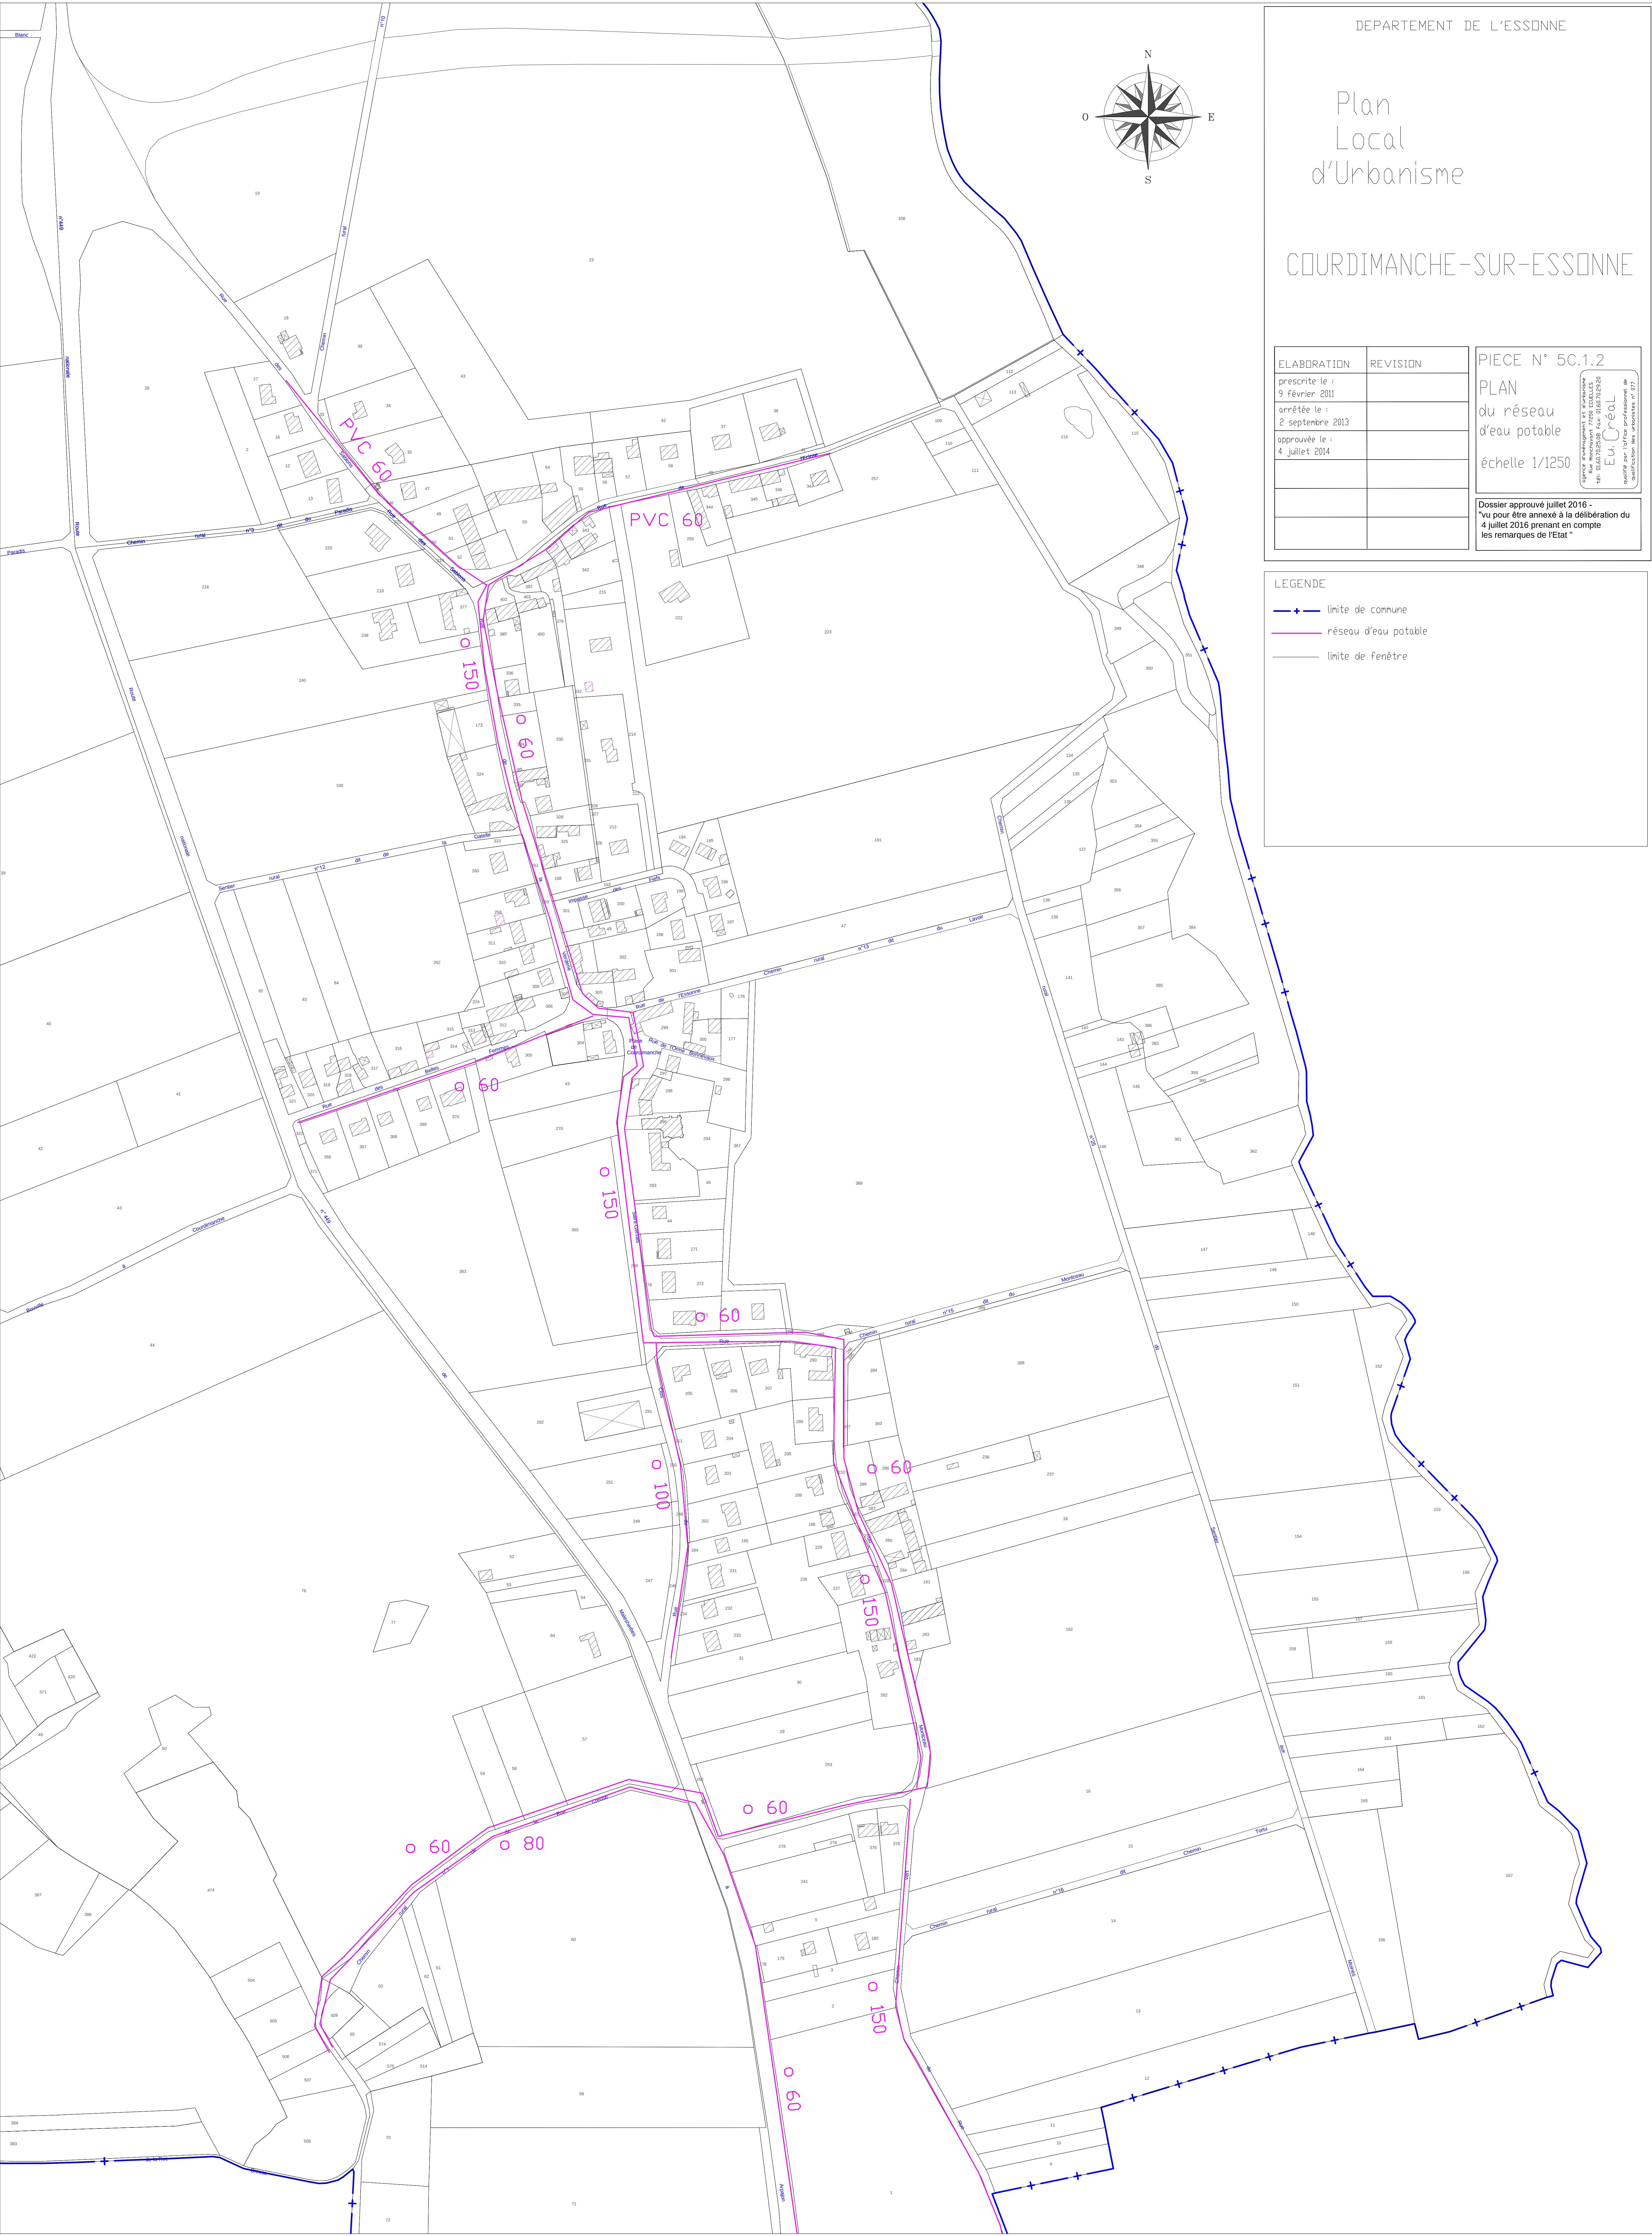

DEPARTEMENT DE L'ESSONNE

Plan
Local
d'Urbanisme

COURDIMANCHE-SUR-ESSONNE

ELABORATION	REVISION
prescrite le : 9 février 2011	
arrêtée le : 2 septembre 2013	
approuvée le : 4 juillet 2014	

PIECE N° 5C.1.2

PLAN
du réseau
d'eau potable

échelle 1/1250

Agence d'urbanisme de Courdimanche
146 01.60.70.25.08 Fax 01.60.70.25.03
Eu. Créal
Qualifié par l'Ordre professionnel de
Qualification des urbanistes n° 077

Dossier approuvé juillet 2016 -
Vu pour être annexé à la délibération du
4 juillet 2016 prenant en compte
les remarques de l'Etat "

LEGENDE

- +— limite de commune
- réseau d'eau potable
- limite de fenêtre