


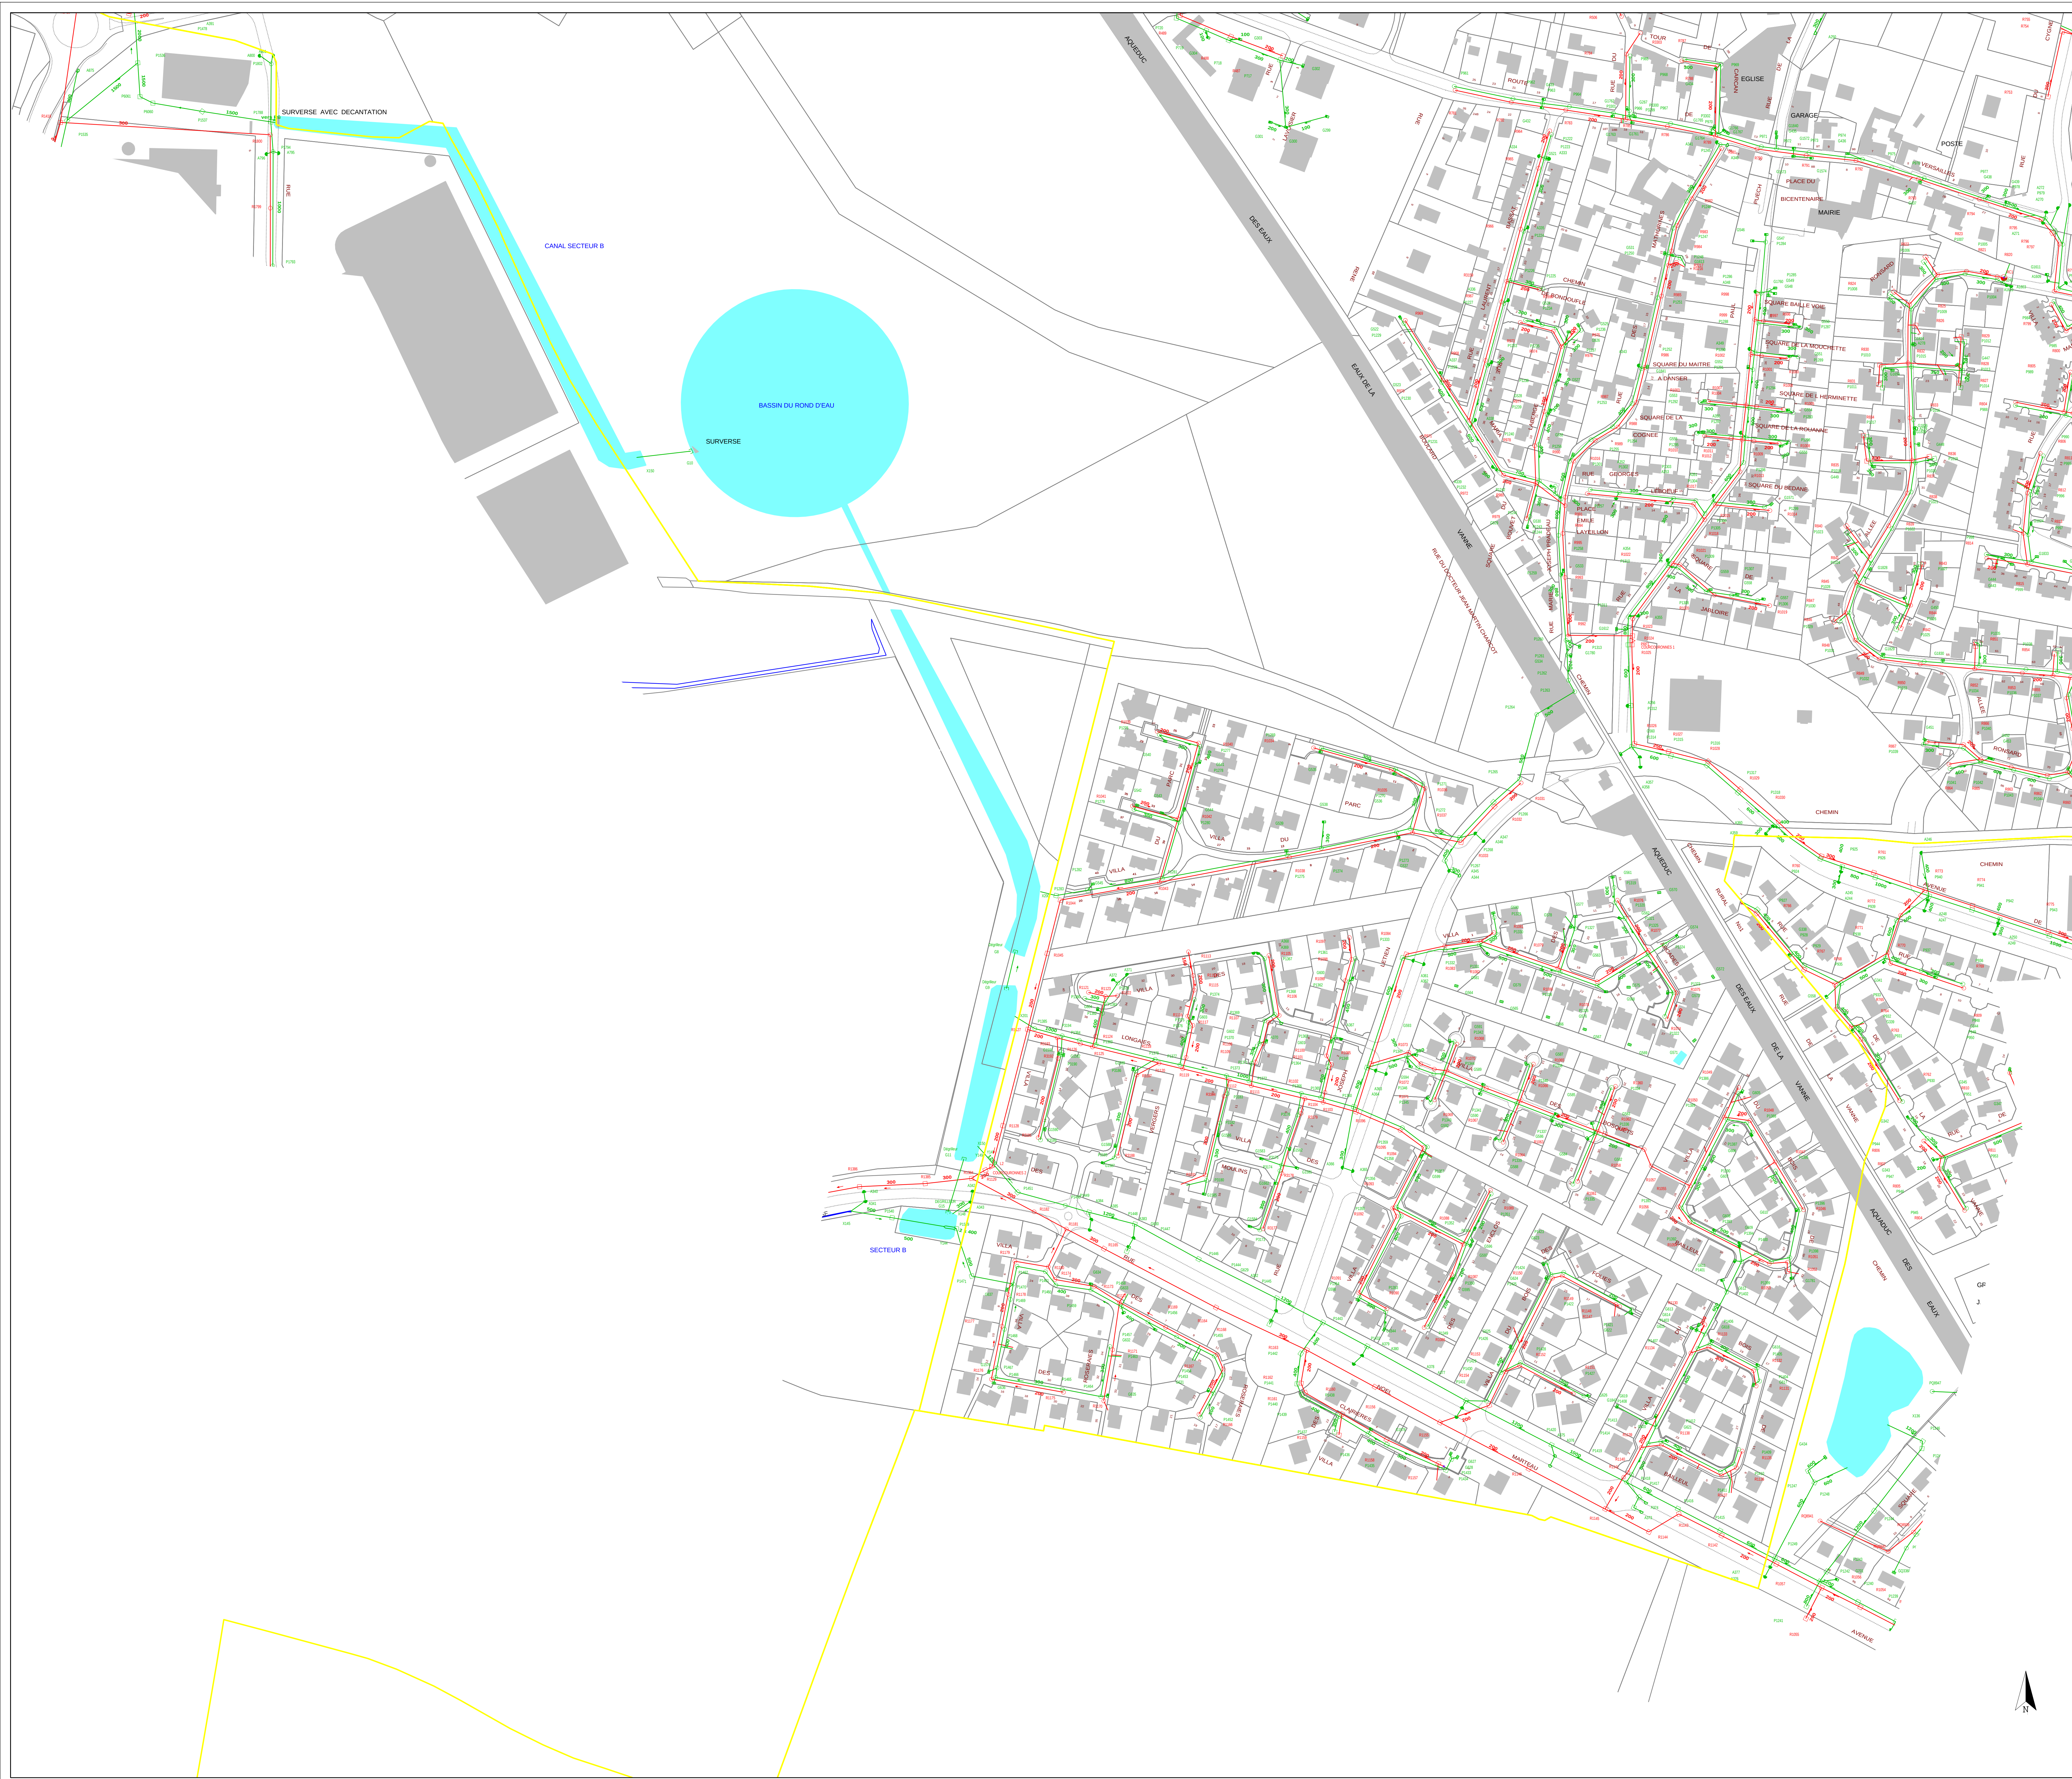

RESEAU D'ASSAINISSEMENT

Eaux Pluviales

Eaux Usées

Unitaire

Pluvial Unitaire

Rejets Industriels

Trop-Plein

Hors-contrat

Privé

Les différents composants ci-dessous prennent la couleur du réseau d'appartenance.

Réseau de Refoulement

Réseau Communal

Réseau Intercommunal Affirmé

Réseau Départemental

Réseau Interdépartemental

Réseau Intercommunal Privé

Bassin de rétention

Avaloir simple

Avaloir à décanation

Grille simple

Grille à décanation

Grille - Avaloir simple

Grille - Avaloir à décanation

Déversoir d'orage

Captteur

Chaussée Réservoir

Ouvrage Hydraulique

Ventouse

Réservoir de Chasse

Poste de relèvement

Poste de refoulement

Regard simple - sous trottoir

Regard simple - sous chaussée

Regard mixte - sous trottoir

Regard mixte - sous chaussée

Regard à décanation - sous trottoir

Regard à décanation - sous chaussée

Regard borgne - sous trottoir

Regard borgne - sous chaussée

Contrôleur de débit (clapet anti-retour - orifice)

Contrôleur de débit (vanne)

Régulateur de débit

Siphon

Puisard

Station d'épuration

Déboureur - Déshuileur

Dessabieur - Déshuileur

Dégraisseur

Déshuileur - Dégraisseur

Dessabieur

Dégrilleur

Branchement

Axe de fossé

Axe de fossé hors-contrat

Axe de fossé privé

Grille-carniveau

FOND DE PLAN

Communes gérées par Montgeron

Communes gérées par Bures

Communes gérées par Villemaison

Communes gérées par Corbeil

Communes gérées par Brie

Communes gérées par Bray

Communes gérées par Rozoy

Communes gérées par Elampes

Communes non-gérées

Voies ferrées

Rivières et plans d'eau

Bâtiment

Forêt

Jardin

Piscine

RIS-ORANGIS

EVRY

BONDROUÏLE

LISSES

COURCOURONNES

SERVICE DESSIN

SUD ILE DE FRANCE

27 BOITE DE LISSES

91180 CORBEIL ESSONNE

Tél. 01.68.08.88.41

Fax. 01.68.08.87.42

COURCOURONNES (91182)

RESEAU D'ASSAINISSEMENT

Mise à jour des plans mensuelle.

La position réelle des réseaux devra être vérifiée par sondage - Fond de plan issu du Cadastre.

Copyright Propriété réservée de la Communauté des Eaux France

PLAN D'ENSEMBLE - COMMUNE

N° du plan : 91182-A-CO-01

Insee : 91182


Echelle : 1/1500

Edition du 01/09/2015

Courcouronnes de dessin - 01.68.08.88.41



RESEAU D'ASSAINISSEMENT		FOND DE PLAN
Eaux Pluviales	Réservoir de Chasse	Communes gérées par Montgeron
Eaux Usées	Poste de relèvement	Communes gérées par Bures
Unitaire	Poste de refoulement	Communes gérées par Villemoisson
Pluvial Unitaire	Regard simple - sous trottoir	Communes gérées par Corbeil
Regets Industriels	Regard simple - sous chaussée	Communes gérées par Brie
Trop-Plein	Regard mixte - sous trottoir	Communes gérées par Bray
Hors-contrat	Regard mixte - sous chaussée	Communes gérées par Rozoy
Privé	Regard à décantation - sous trottoir	Communes gérées par Elampes
Les différents composants ci-dessous prennent la couleur du réseau d'appartenance.		Communes non-gérées
Réseau de Refoulement	Regard borgne - sous trottoir	Voies ferrées
Réseau Communal	Regard borgne - sous chaussée	Rivières et plans d'eau
Réseau Intercommunal Affilié	Contrôleur de débit (clapet anti-retour - orifice)	Bâtiment
Réseau Départemental	Contrôleur de débit (vanne)	Forêt
Réseau Interdépartemental	Régulateur de débit	Jardin
Réseau Intercommunal Privé	Siphon	Piscine
Bassin de rétention	Puisard	
Avaloir simple	Station d'épuration	
Avaloir à décantation	Déboureur - Déshuileur	
Grille simple	Dessabieur - Déshuileur	
Grille à décantation	Dégraisseur	
Grille - Avaloir simple	Déshuileur - Dégraisseur	
Grille - Avaloir à décantation	Dessabieur	
Déversoir d'orage	Dégrilleur	
Capteur	Branchement	
Chaussée Réservoir	Axe de fossé	
Ouvrage Hydraulique	Axe de fossé hors-contrat	
Ventouse	Axe de fossé privé	
	Grille-canneveau	

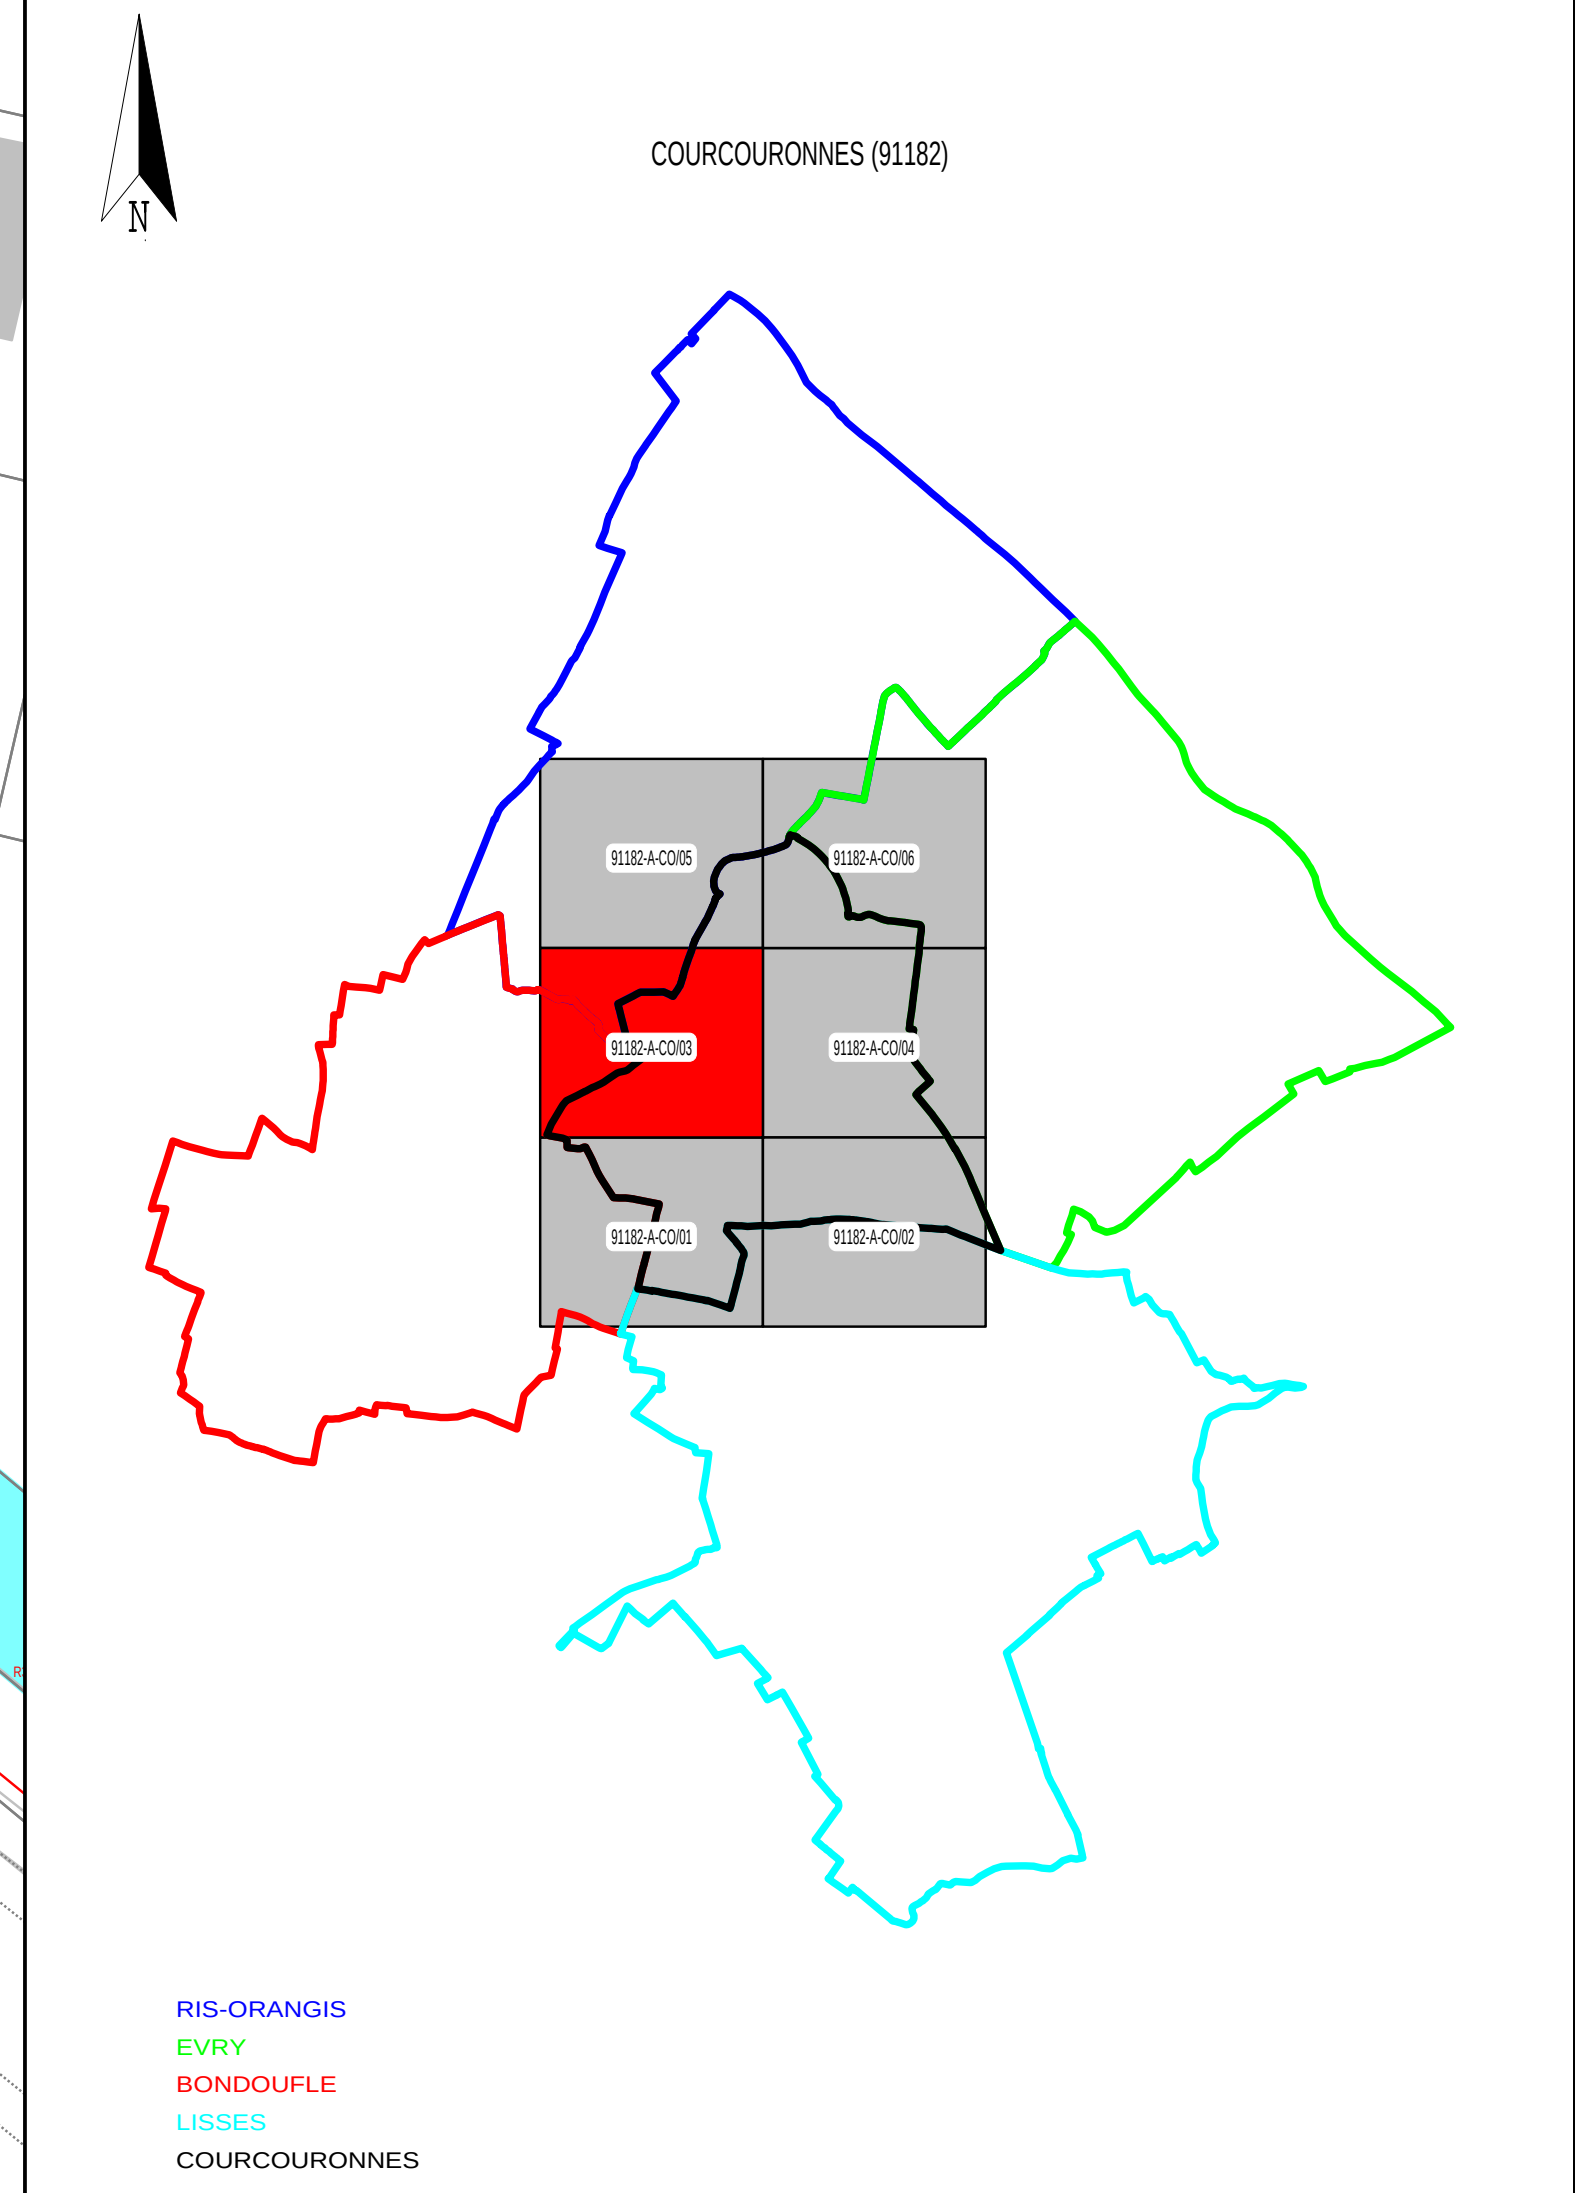




SERVICE DESSIN
SUD ILE DE FRANCE
27 BOULEVARD DE LISSES
91180 COURCOURONNES
Tél. 01.68.08.88.41
Fax. 01.68.08.87.42

COURCOURONNES (91182)

RESEAU D'ASSAINISSEMENT

PLAN D'ENSEMBLE - COMMUNE

N° du plan : 91182-A-CO/03Insee : 91182Echelle : 1/1500Édition du 01/09/2015

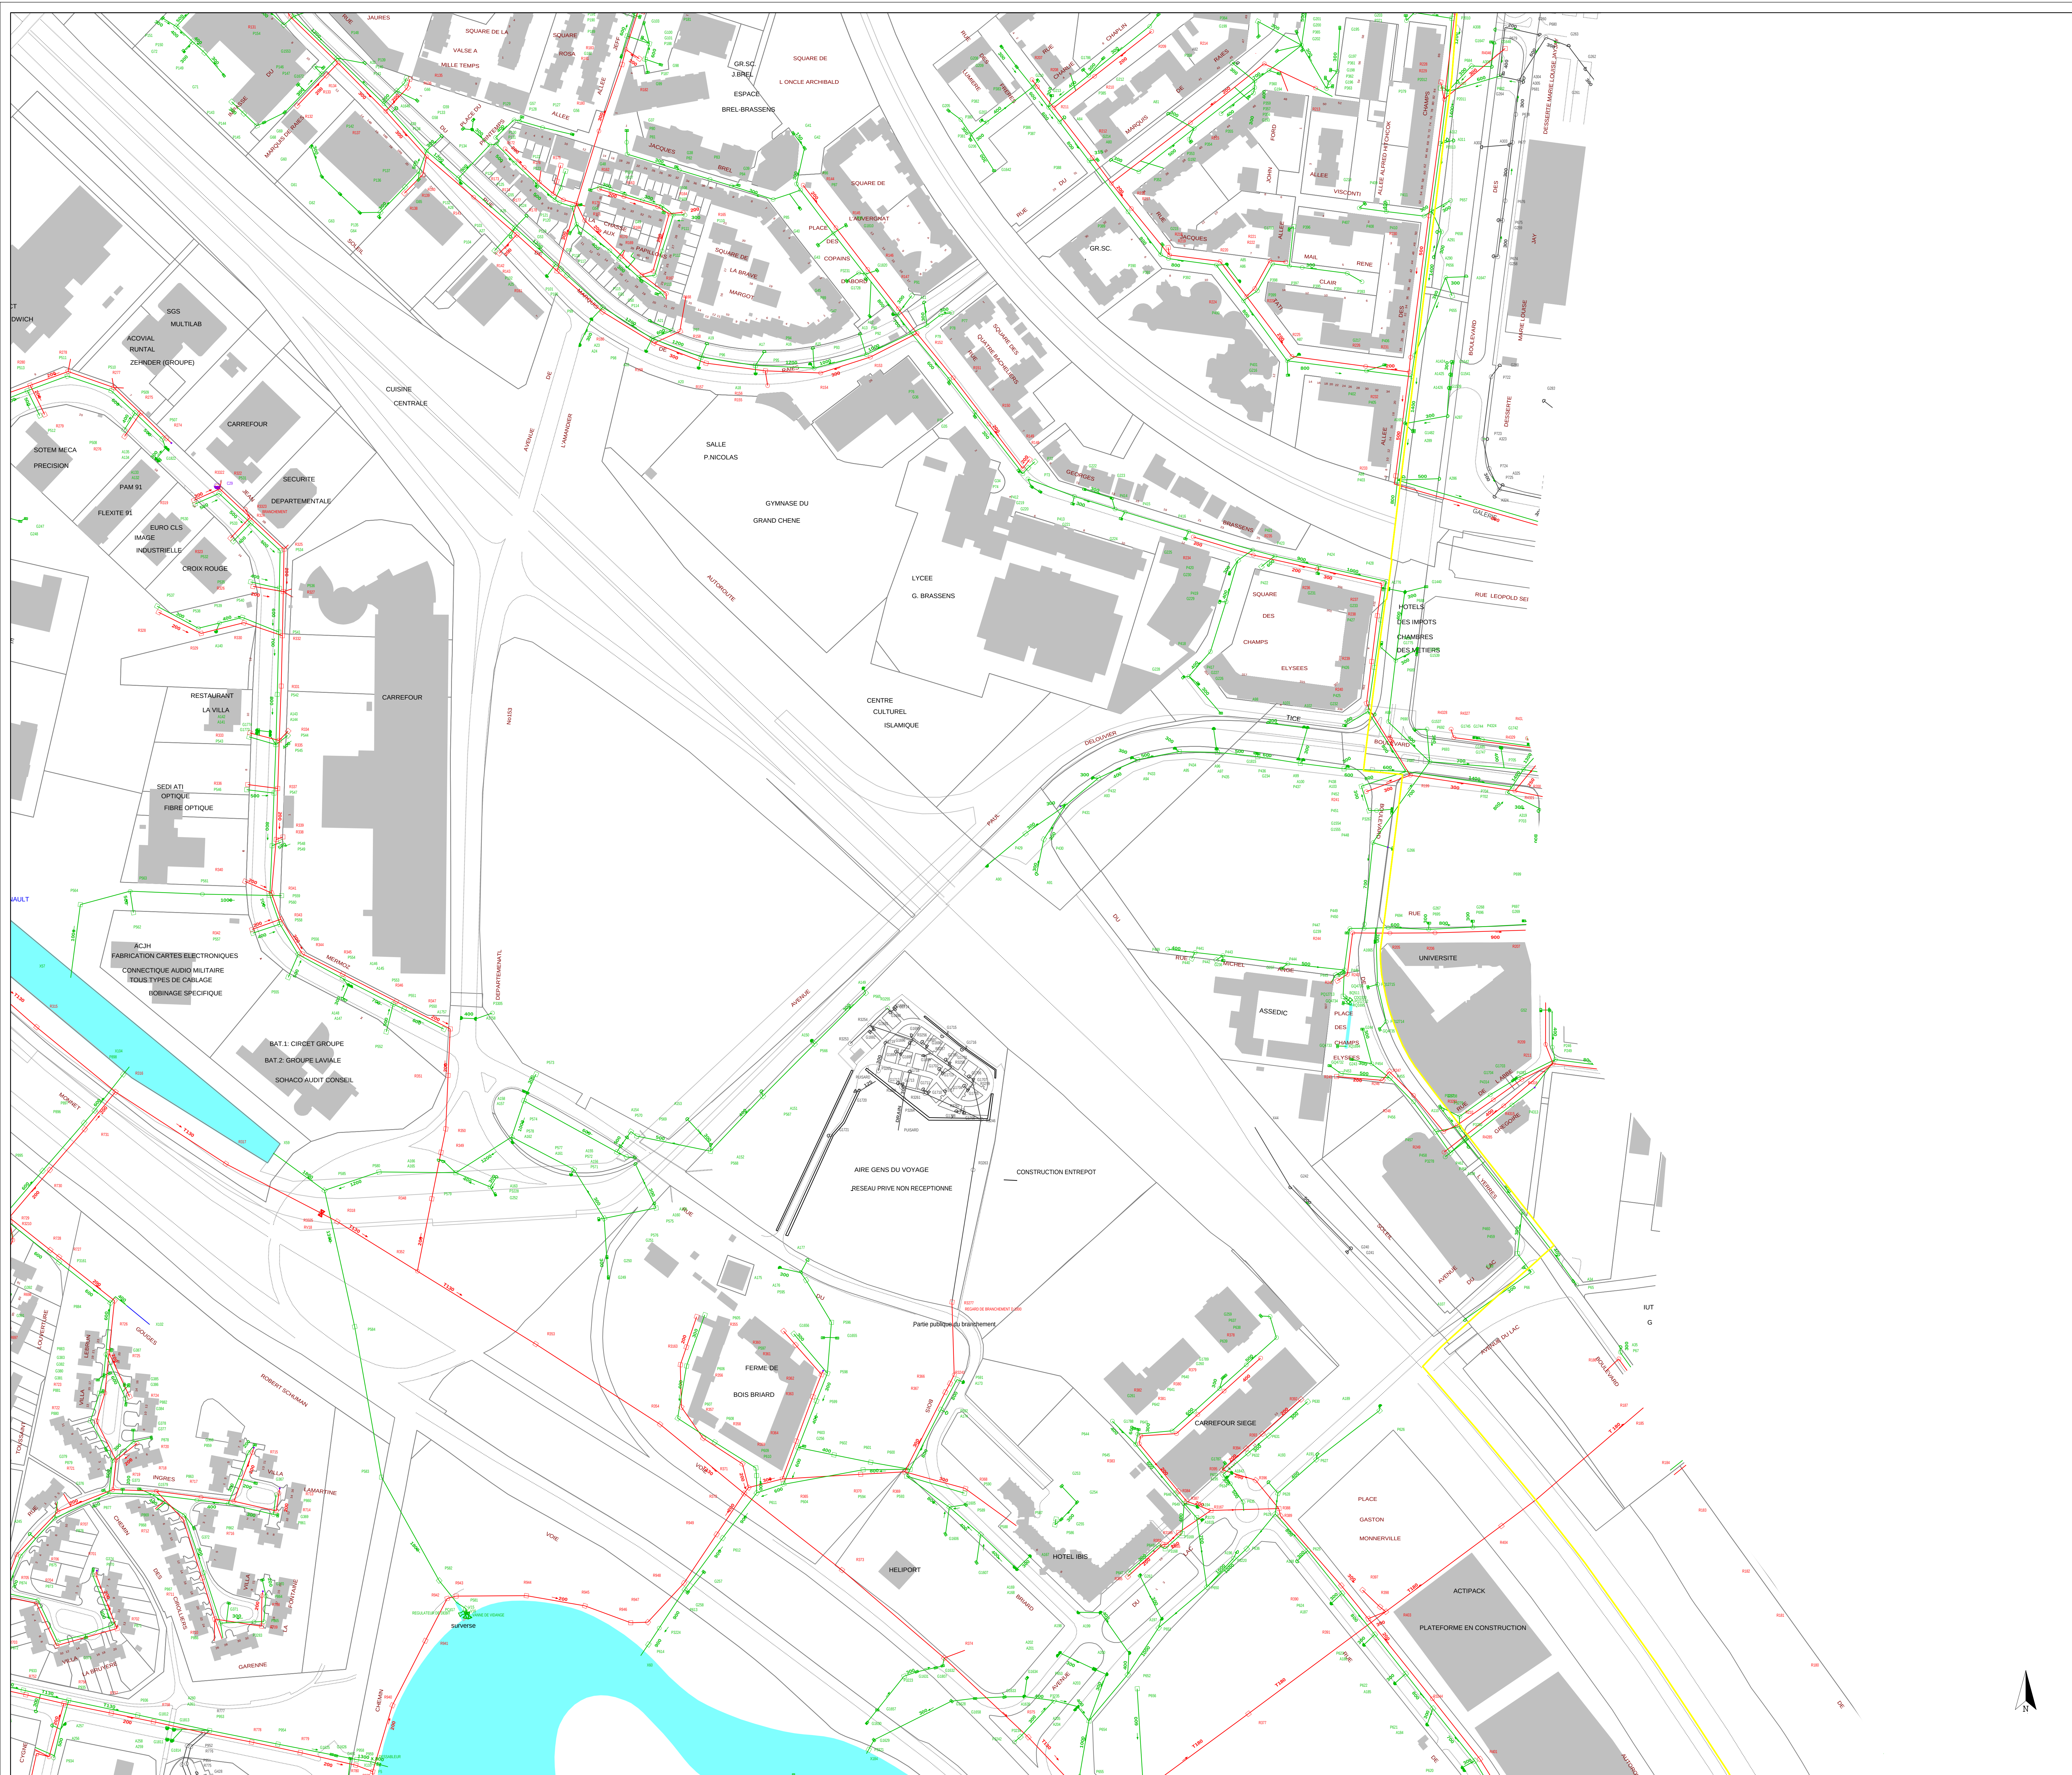


RESEAU D'ASSAINISSEMENT

Eaux Pluviales	Réservoir de Chasse
Eaux Usées	Poste de relèvement
Unitaire	Poste de refoulement
Pluvial Unitaire	Regard simple - sous trottoir
Regets Industriels	Regard simple - sous chaussée
Trop-Plein	Regard mixte - sous trottoir
Hors-contrat	Regard mixte - sous chaussée
Privé	Regard à décantation - sous trottoir
Réseau de Refoulement	Regard à décantation - sous chaussée
Réseau Communal	Regard borgne - sous trottoir
Réseau Intercommunal Affirmé	Regard borgne - sous chaussée
Réseau Départemental	Contrôleur de débit (clapet anti-retour - orifice)
Réseau Interdépartemental	Contrôleur de débit (vanne)
Réseau Intercommunal Privé	Régulateur de débit
Bassin de rétention	Siphon
Avaloir simple	Puaisard
Avaloir à décantation	Station d'épuration
Grille simple	Déboureur - Déshuileur
Grille à décantation	Dessabateur - Déshuileur
Grille - Avaloir simple	Dégraisseur
Grille - Avaloir à décantation	Déshuileur - Dégraisseur
Déversoir d'orage	Dessabateur
Capteur	Dégrilleur
Chaussée Réservoir	Branchement
Ouvrage Hydraulique	Axe de fossé
Ventouse	Axe de fossé hors-contrat
	Axe de fossé privé
	Grille-caniveau

FOND DE PLAN

Communes gérées par Montgeron	Communes gérées par Bures
Communes gérées par Villemoison	Communes gérées par Corbeil
Communes gérées par Brie	Communes gérées par Bray
Communes gérées par Rozoy	Communes gérées par Elampes
Communes non-gérées	Voies ferrées
Voies ferrées	Rivières et plans d'eau
Rivières et plans d'eau	Bâtiment
Bâtiment	Forêt
Forêt	Jardin
Jardin	Piscine

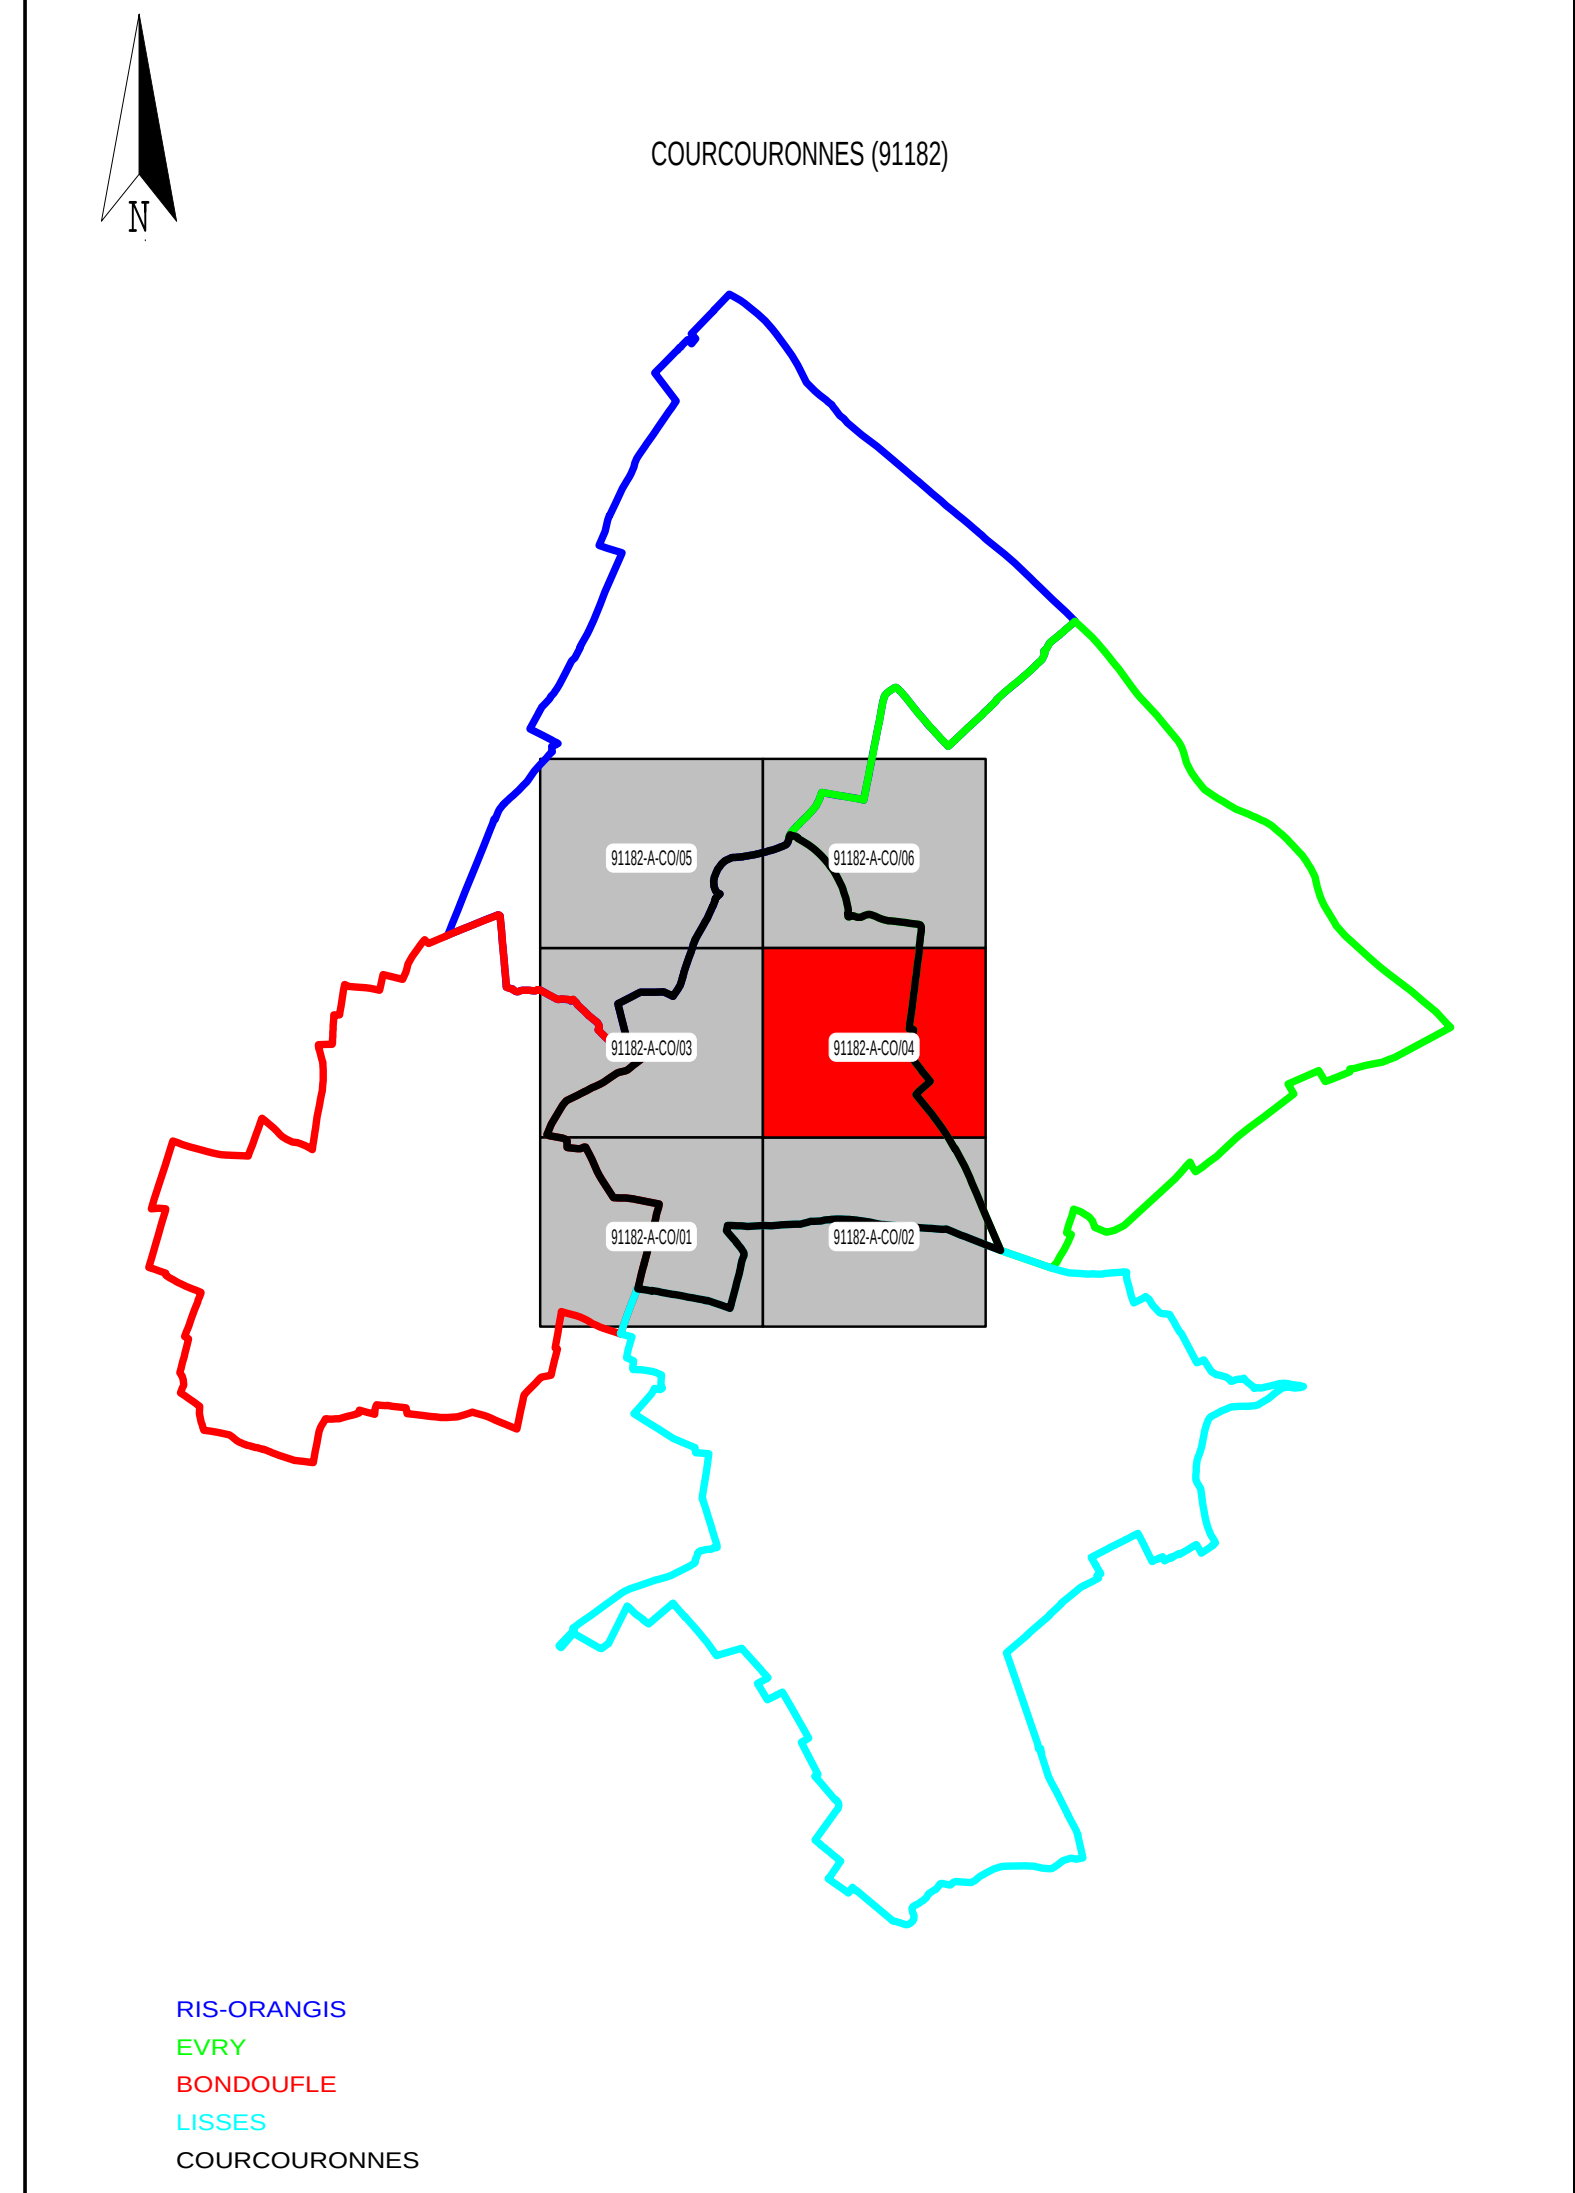

SERVICE DESSIN
SUD ILE DE FRANCE
27 BOULEVARD DE LISSES
91180 COURCOURONNES
Tél. 01.68.08.88.41
Fax. 01.68.08.87.42


COURCOURONNES (91182)

RESEAU D'ASSAINISSEMENT

Mise à jour des plans mensuelle.
La position réelle des réseaux devra être vérifiée par sondage - Fond de plan issu de Cadastre.
Copyright Propriété réservée de la Communauté des Eaux France


PLAN D'ENSEMBLE - COMMUNE

N° du plan : 91182-A-CO-04 Insee : 91182 Echelle : 1/1500 Edition de 01/09/2015

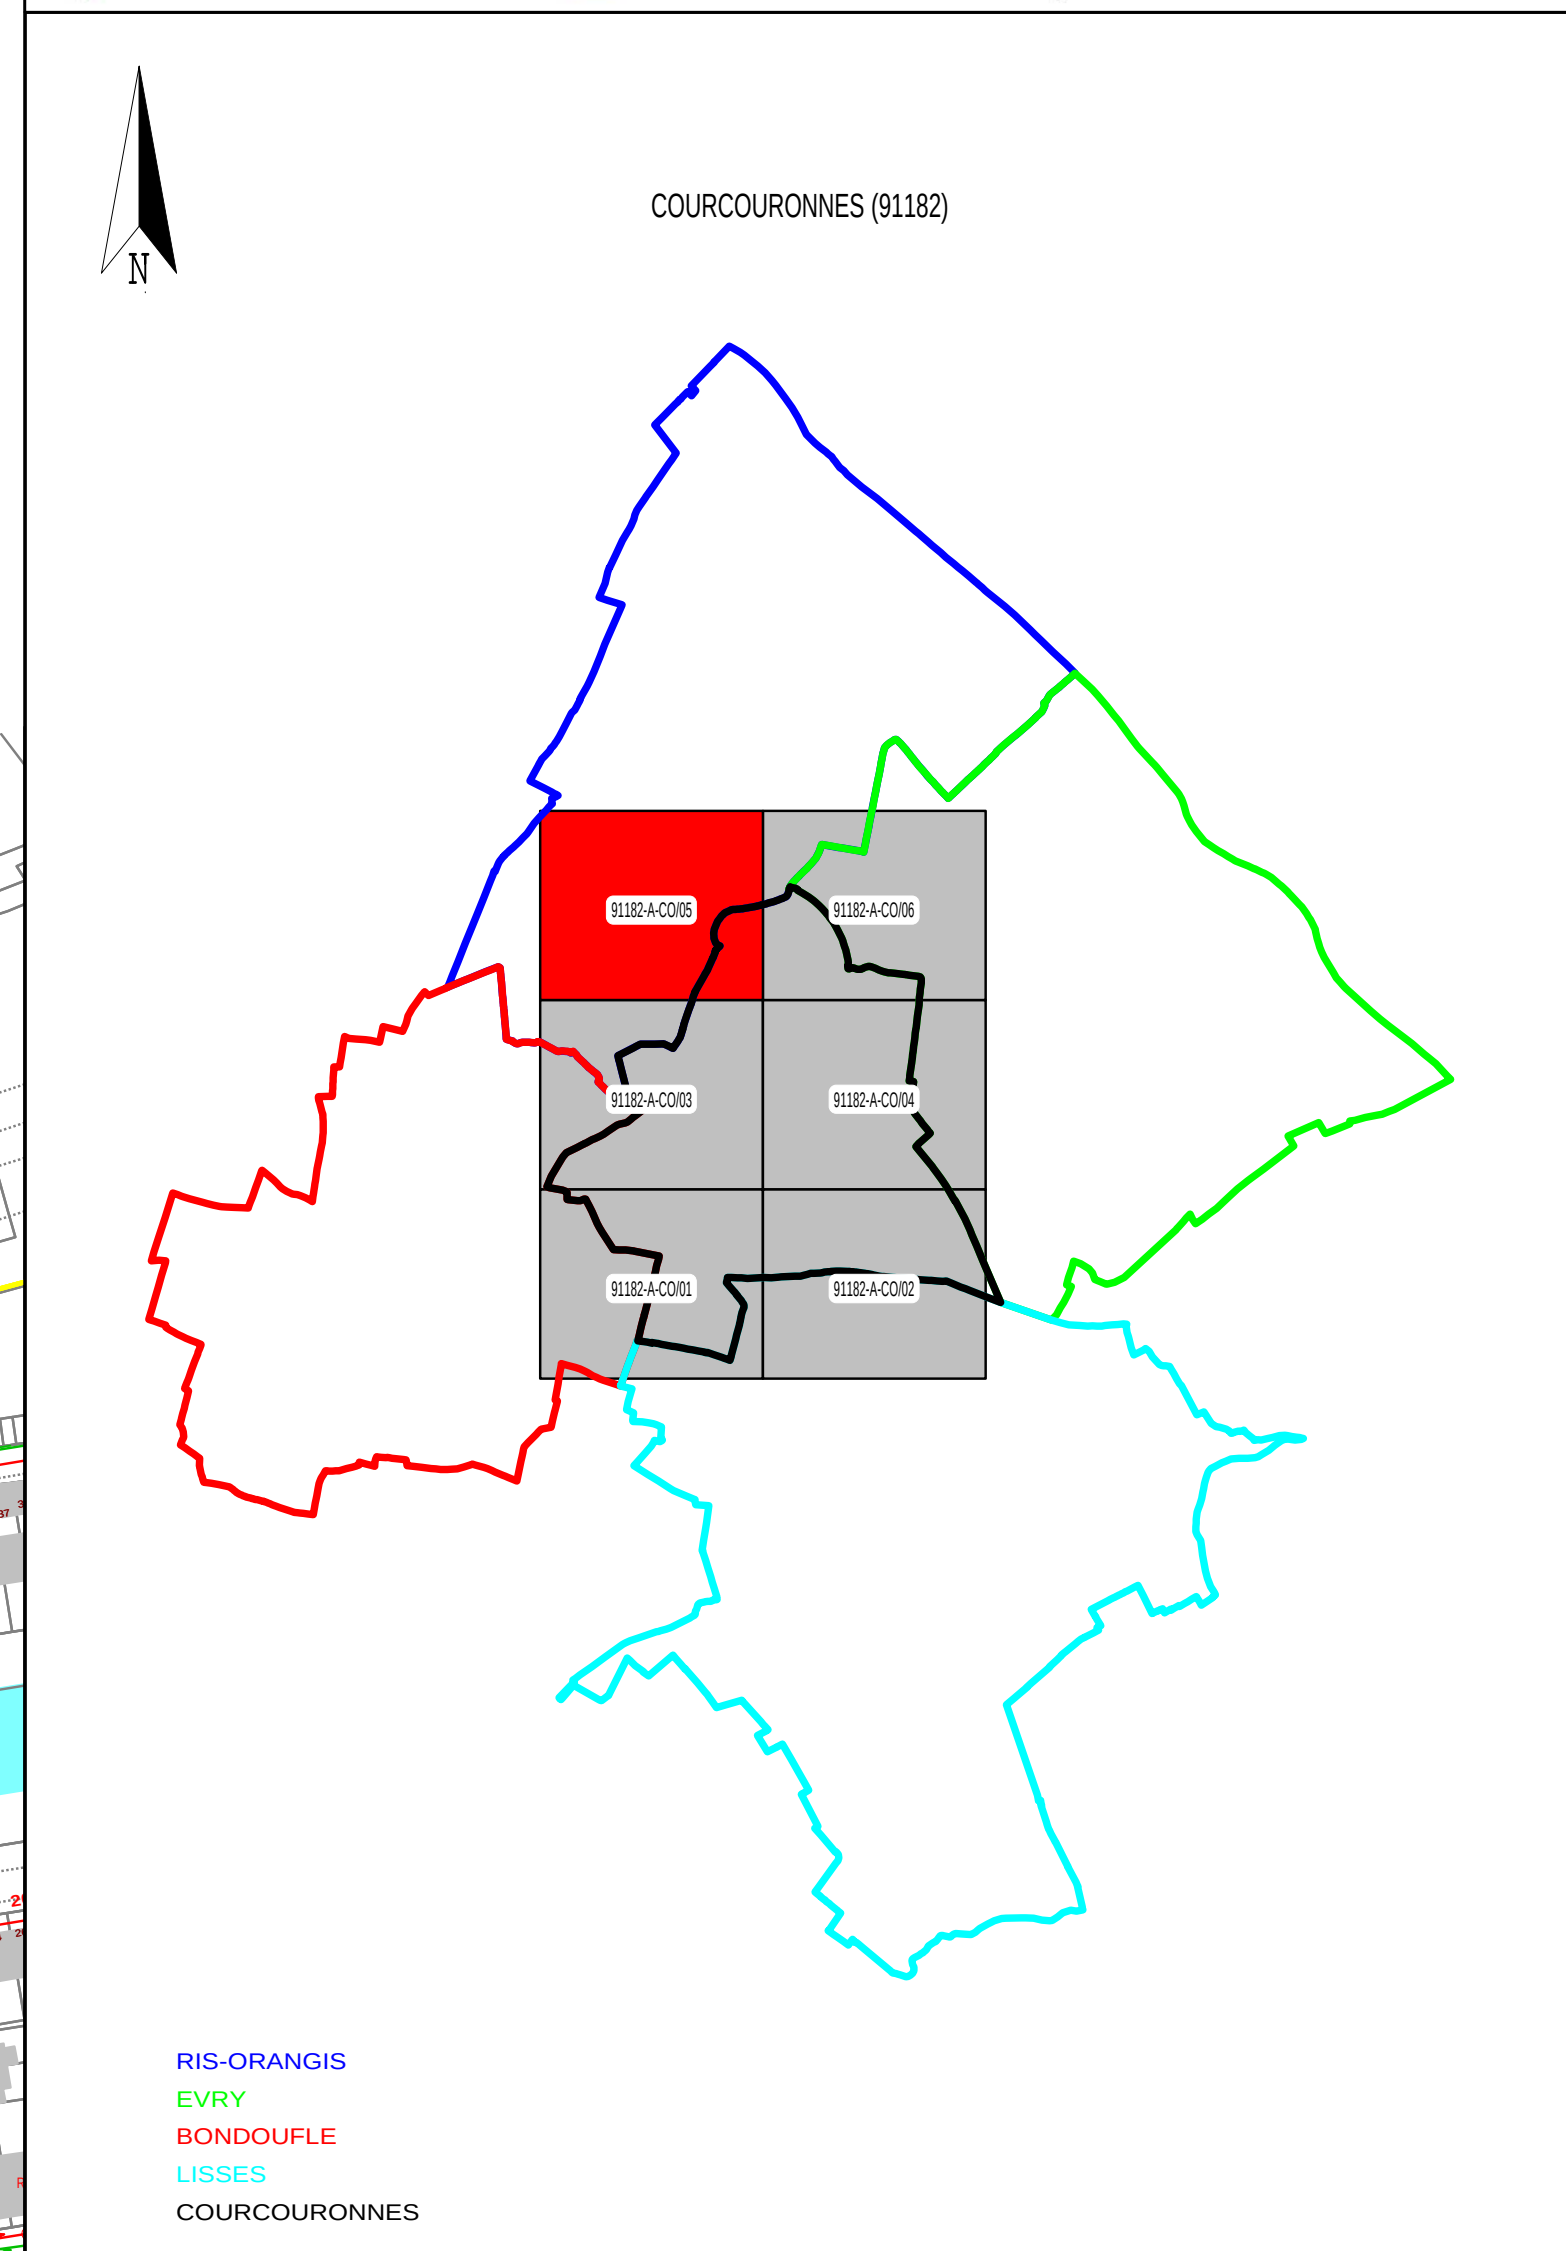



RESEAU D'ASSAINISSEMENT		FOND DE PLAN
Eaux Pluviales	Réservoir de Chasse	Communes gérées par Montgeron
Eaux Usées	Poste de relèvement	Communes gérées par Bures
Unitaire	Poste de refoulement	Communes gérées par Villemaison
Pluvial Unitaire	Regard simple - sous trottoir	Communes gérées par Corbeil
Rejets Industriels	Regard simple - sous chaussée	Communes gérées par Brie
Trop-Plein	Regard mixte - sous trottoir	Communes gérées par Bray
Hors-contrat	Regard mixte - sous chaussée	Communes gérées par Rozoy
Privé	Regard à décantation - sous trottoir	Communes gérées par Elampes
Les différents composants ci-dessous prennent la couleur du réseau d'appartenance.		Communes non-gérées
Réseau de Refoulement	Regard à décantation - sous chaussée	Voies ferrées
Réseau Communal	Regard borgne - sous trottoir	Rivières et plans d'eau
Réseau Intercommunal Affirmé	Regard borgne - sous chaussée	Bâtiment
Réseau Départemental	Contrôleur de débit (clapet anti-retour - orifice)	Forêt
Réseau Interdépartemental	Contrôleur de débit (vanne)	Jardin
Réseau Intercommunal Privé	Régulateur de débit	Piscine
Bassin de rétention	Siphon	
Avaloir simple	Puisard	
Avaloir à décantation	Station d'épuration	
Grille simple	Déboureur - Déshuileur	
Grille à décantation	Dessableur - Déshuileur	
Grille - Avaloir simple	Dégraisseur	
Grille - Avaloir à décantation	Dessableur	
Déversoir d'orage	Dégrilleur	
Capteur	Branchement	
Chaussée Réservoir	Axe de fossé	
Ouvrage Hydraulique	Axe de fossé hors-contrat	
Ventouse	Axe de fossé privé	
	Grille-carniveau	

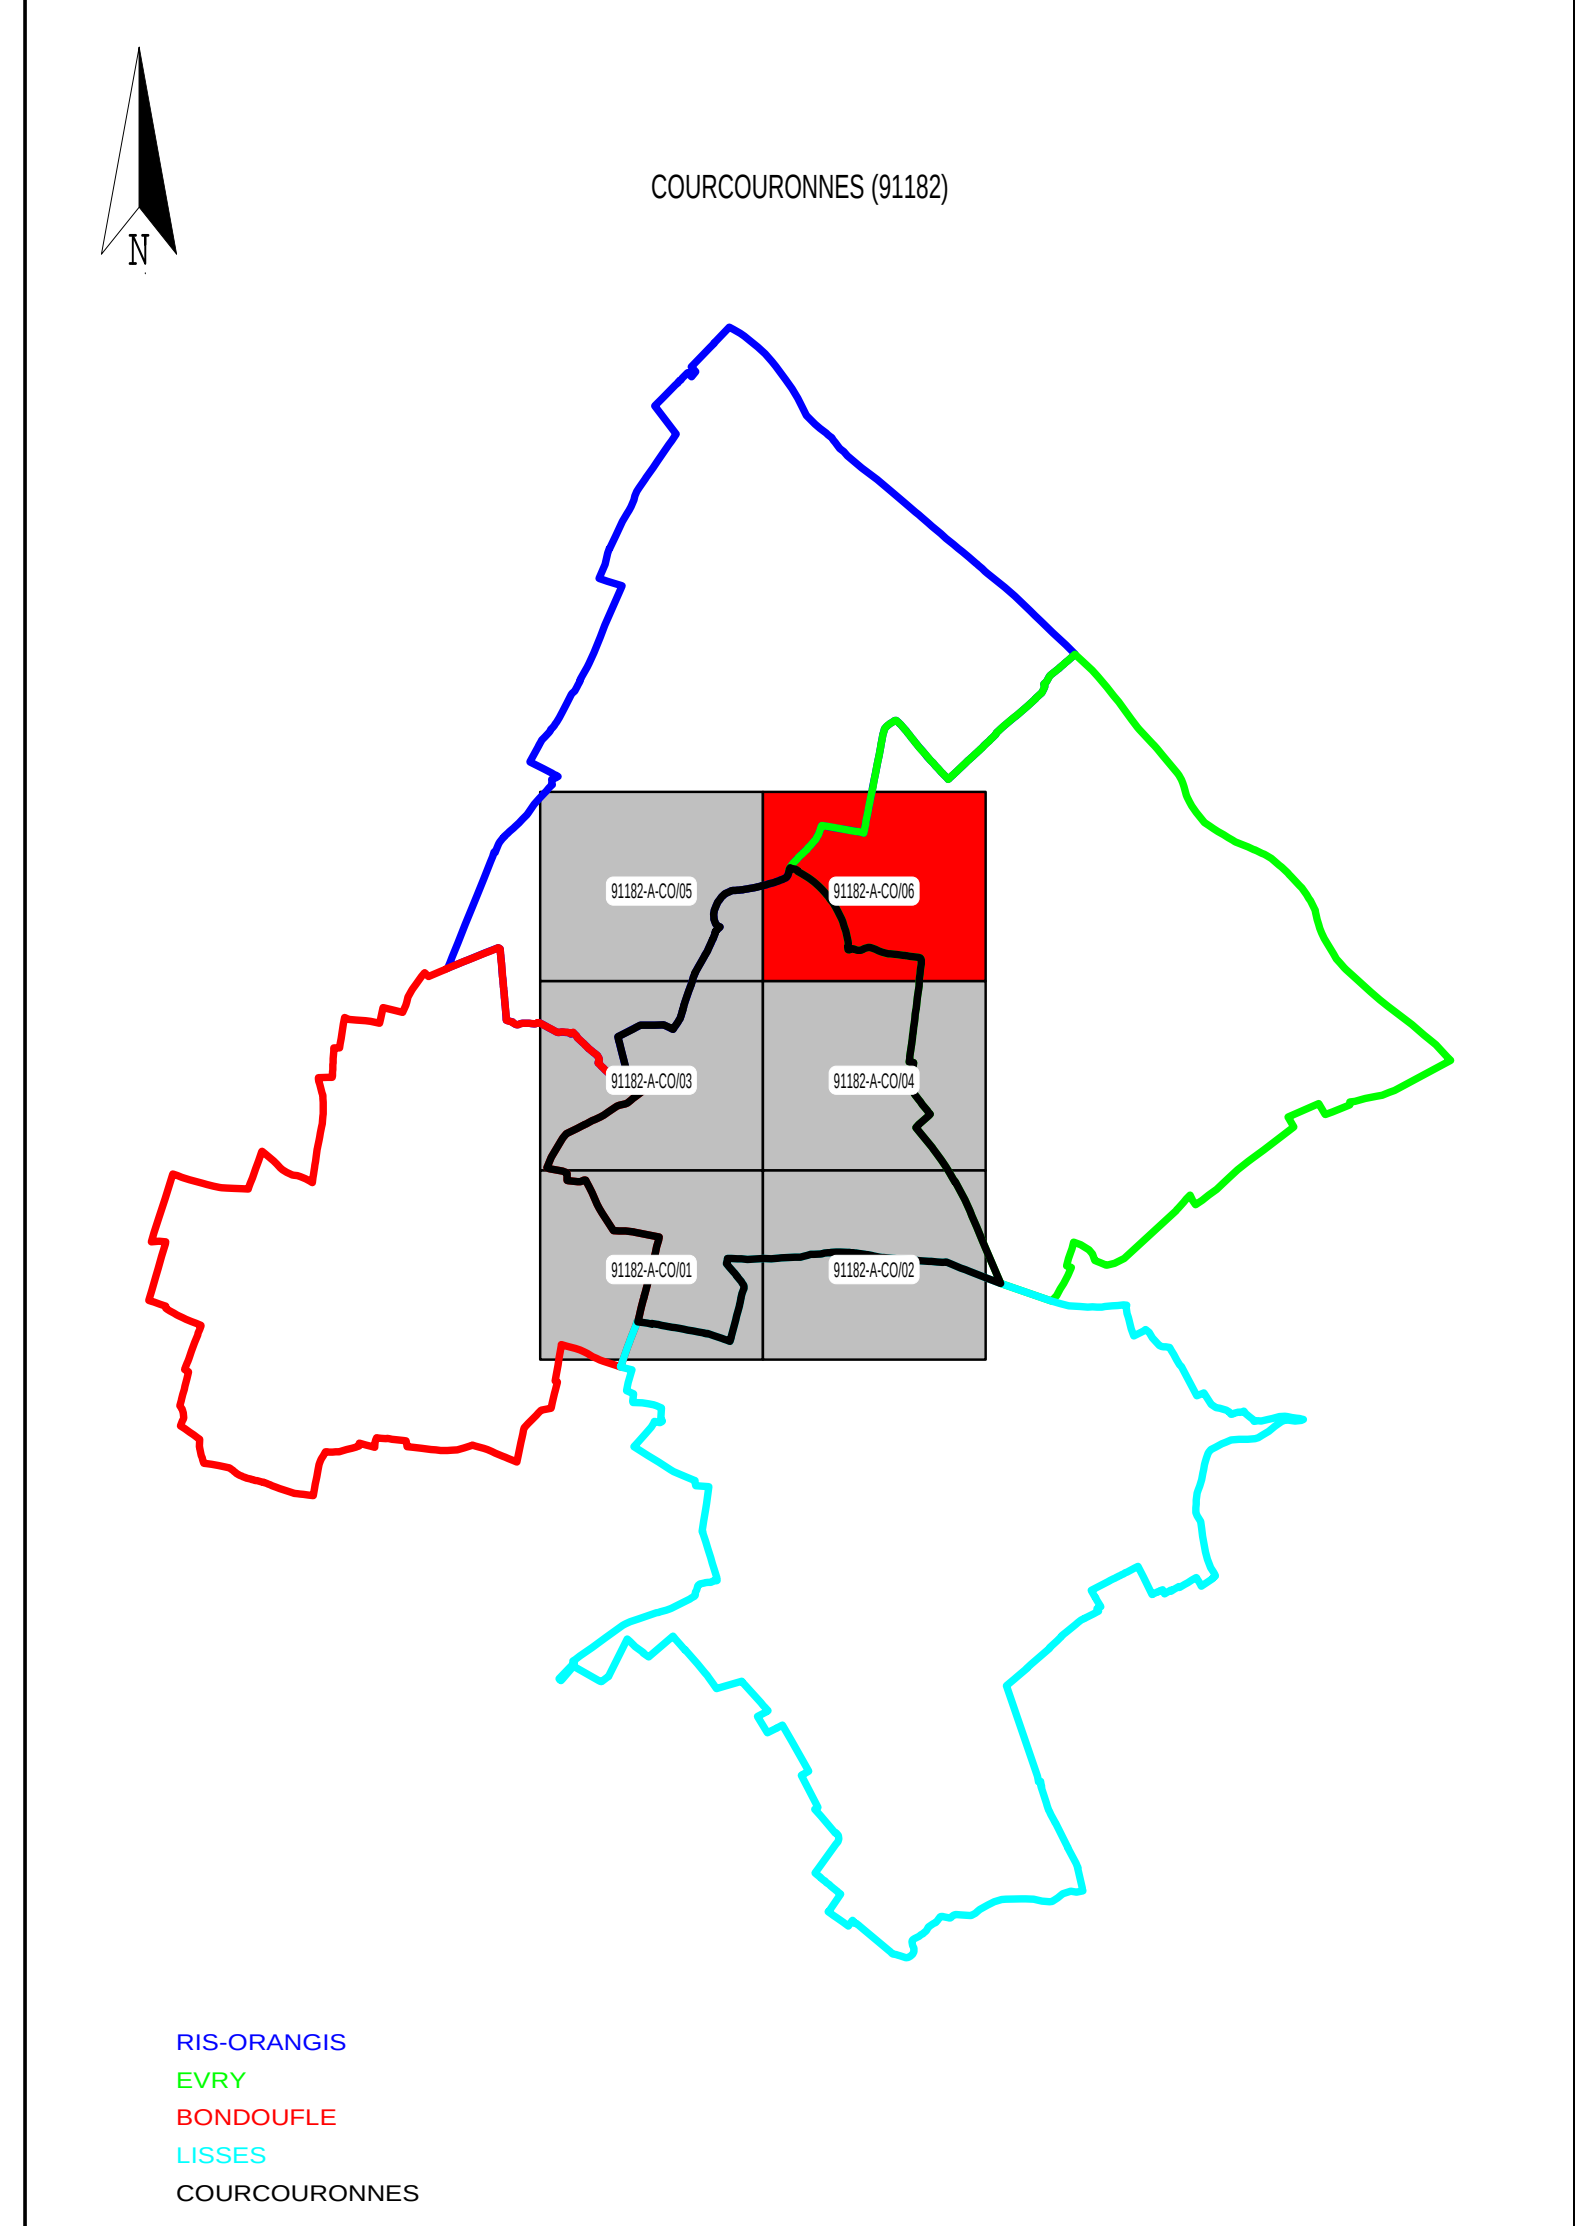

SERVICE DESSIN
SUD ILE DE FRANCE
27 BOITE DE LISSES
91180 COURCOURONNES
Tél. 01.68.08.88.41
Fax. 01.68.08.87.42


COURCOURONNES (91182)

RESEAU D'ASSAINISSEMENT

Mise à jour des plans mensuelle.
La position réelle des réseaux devra être vérifiée par sondage - Fond de plan issu du Cadastre.
Copyright Propriété réservée de la Communauté des Eaux France

PLAN D'ENSEMBLE - COMMUNE

N° du plan : 91182-A-CO-06Insee : 91182Echelle : 1/1500Édition du 01/09/2015

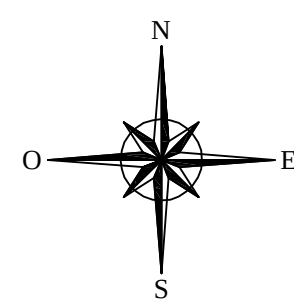

— Collecteur Eaux Usées
- - - Collecteur Eaux Usées hors périmètre affermé



COMMUNAUTE D'AGGLOMERATION
EVERY CENTRE ESSONNE

COMMUNE D'EVERY

ASSAINISSEMENT - EAUX USEES

PLACE DE L'AGORA
91120
91000
91000
91000
91000

Echelle : 1/5000
07/05/08

Origine Cadastre - © Droits de l'Etat réservés. Extraits cadastres disponibles au CDF