DEPARTEMENT DE L'ESSONNE

Commune de

FORGES LES BAINS

S.I.E.R. D'ANGERVILLIERS

EAU POTABLE
Plan des réseaux

CREATION:	MODIFICATION :			INDICE:
DATE:	DATE:	NOM:	OBJET :	
01/01/2006		I. RANSON		A

VEOLIA EAU	*REGION ILE DE FRANCE CENTRE* *AGENCE ESSONNE* *22 Avenue Salvador Allende* *La Norville* *91294 Arpajon Cedex* *TEL. : 01 69 17 14 70* *FAX. : 01 60 83 48 17*	Dessin: I.Ranson	INSEE: 91249
		Edition: Avril 2010	Planche: 2/2
		Echelle: 1/5000	

RESEAUX D'EAU POTABLE

RESEAUX PRIVES

ELEVATION 1

RESEAUX COMMUNAUX

FEEDER
ELEVATION 1
ELEVATION 2
ELEVATION 3

RESEAUX SYNDICAUX

REFOULEMENT
ELEVATION 1
ELEVATION 2
ELEVATION 3
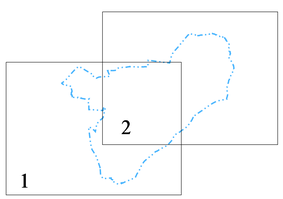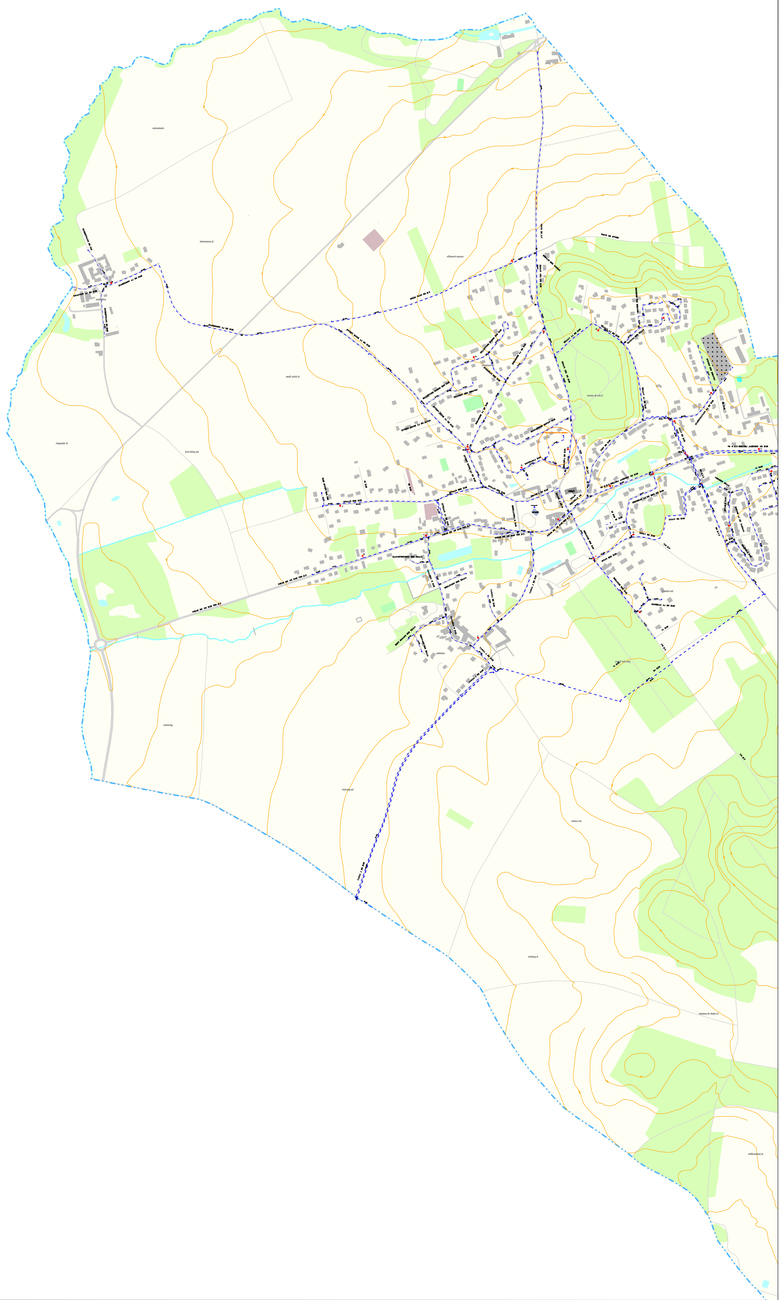
BOUCHE INCENDIE	DERIMETRE
POTEAU INCENDIE	RACCORD
PUITS / FORAGE	PROTECTION CATHODIQUE SOUTIRAGE
CAPTAGE	PRISE DE POTENTIEL
STATION DE REPRISE	JOINT ISOLANT
STATION DE TRAITEMENT	BOUCHE DE LAVAGE
VANNE	BALLON
VANNE ELECTRIQUE	BORNE FONTAINE
VANNE QUART DE TOUR	CHEMINEE
REGULATEUR DEBIT	CONE
REGULATEUR AMONT	CONNEXION
POSTE DE RECHLORATION	VENTOUSE
RESERVOIR AU SOL	SOUPAPE
RESERVOIR SUR TOUR	BRANCHEMENT
COMPTEUR	ABONNE SENSIBLE
CAPTEUR DE PRESSION	PHOTO
CLAPET	CAMERA
DECHARGE	TEXTE
ANODE REACTIVE	DESSIN