



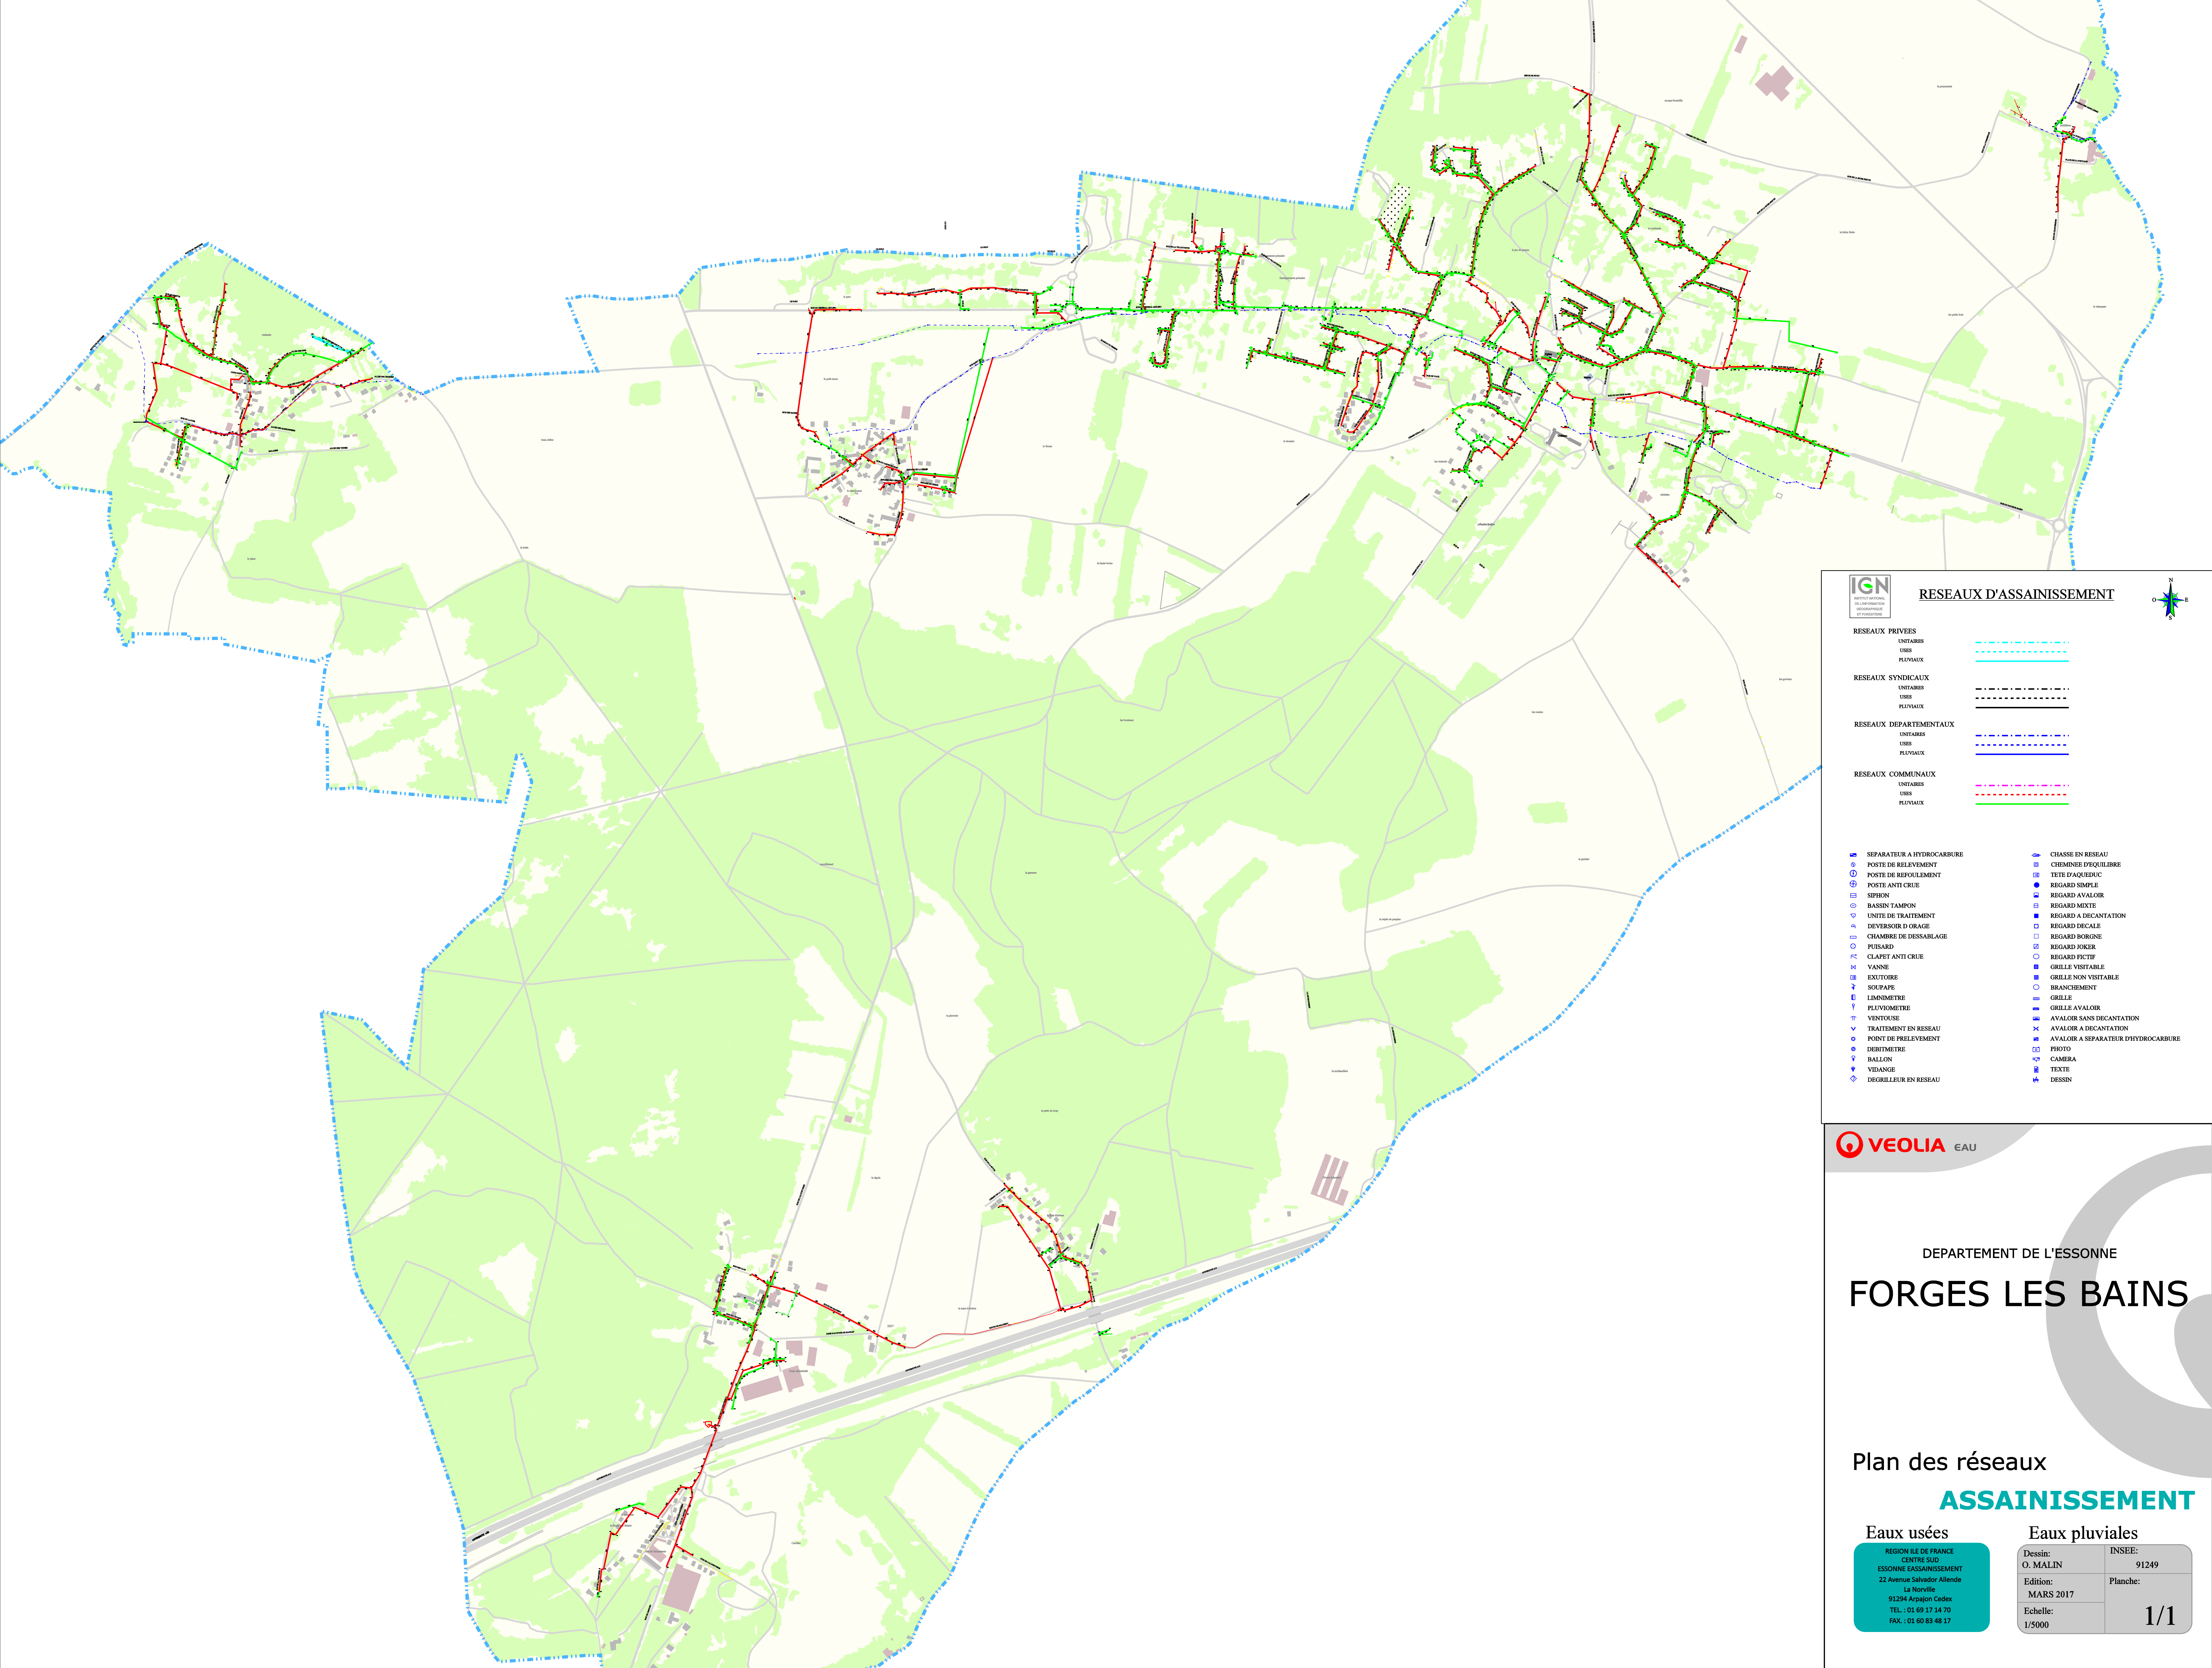

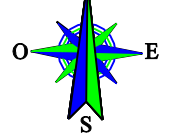

RESEAUX D'ASSAINISSEMENT



RESEAUX PRIVES

UNITAIRES

USBS

PLUVIAUX

RESEAUX SYNDICAUX

UNITAIRES

USBS

PLUVIAUX

RESEAUX DEPARTEMENTAUX

UNITAIRES

USBS

PLUVIAUX

RESEAUX COMMUNAUX

UNITAIRES

USBS

PLUVIAUX

SEPARATEUR A HYDROCARBURE

POSTE DE RELEVEMENT

POSTE DE REPOULEMENT

POSTE ANTI CRUE

SIFON

BASSIN TAMPON

UNITE DE TRAITEMENT

DEVERSEUR D'ORAGE

CHAMBRE DE DESSARLAGE

PUSARD

CLAPET ANTI CRUE

VANNE

EXTORE

SOUPAPE

LIMNOMETRE

PLUVIOMETRE

VENTOUSE

TRAITEMENT EN RESEAU

POINT DE PRELEVEMENT

DEBITMETRE

BALLON

VIDANGE

DEGRILLEUR EN RESEAU

CHASSE EN RESEAU

CHEMINEE D'EQUILIBRE

TETE D'AQUEDUC

REGARD SIMPLE

REGARD AVALOIR

REGARD MIXTE

REGARD A DECANTATION

REGARD TRICALE

REGARD BORGNE

REGARD JOKER

REGARD FICTIF

GRILLE VISIBLE

GRILLE NON VISIBLE

BRANCHEMENT

GRILLE

GRILLE AVALOIR

AVALOIR SANS DECANTATION

AVALOIR A DECANTATION

AVALOIR A SEPARATEUR D'HYDROCARBURE

PHOTO

CAMERA

TEXTE

DESSIN



DEPARTEMENT DE L'ESSONNE

FORGES LES BAINS

Plan des réseaux

ASSAINISSEMENT

Eaux usées

REGION ILE DE FRANCE

CENTRE SUD

ESSONNE ASSAINISSEMENT

22 Avenue Salvador Allende

La Norville

91294 Arpajon Cedex

TEL : 01 69 17 14 70

FAX : 01 60 83 48 17

Eaux pluviales

Dessin: O. MALIN

INSEE: 91249

Edition: MARS 2017

Planche:

Echelle: 1/5000

1/1