
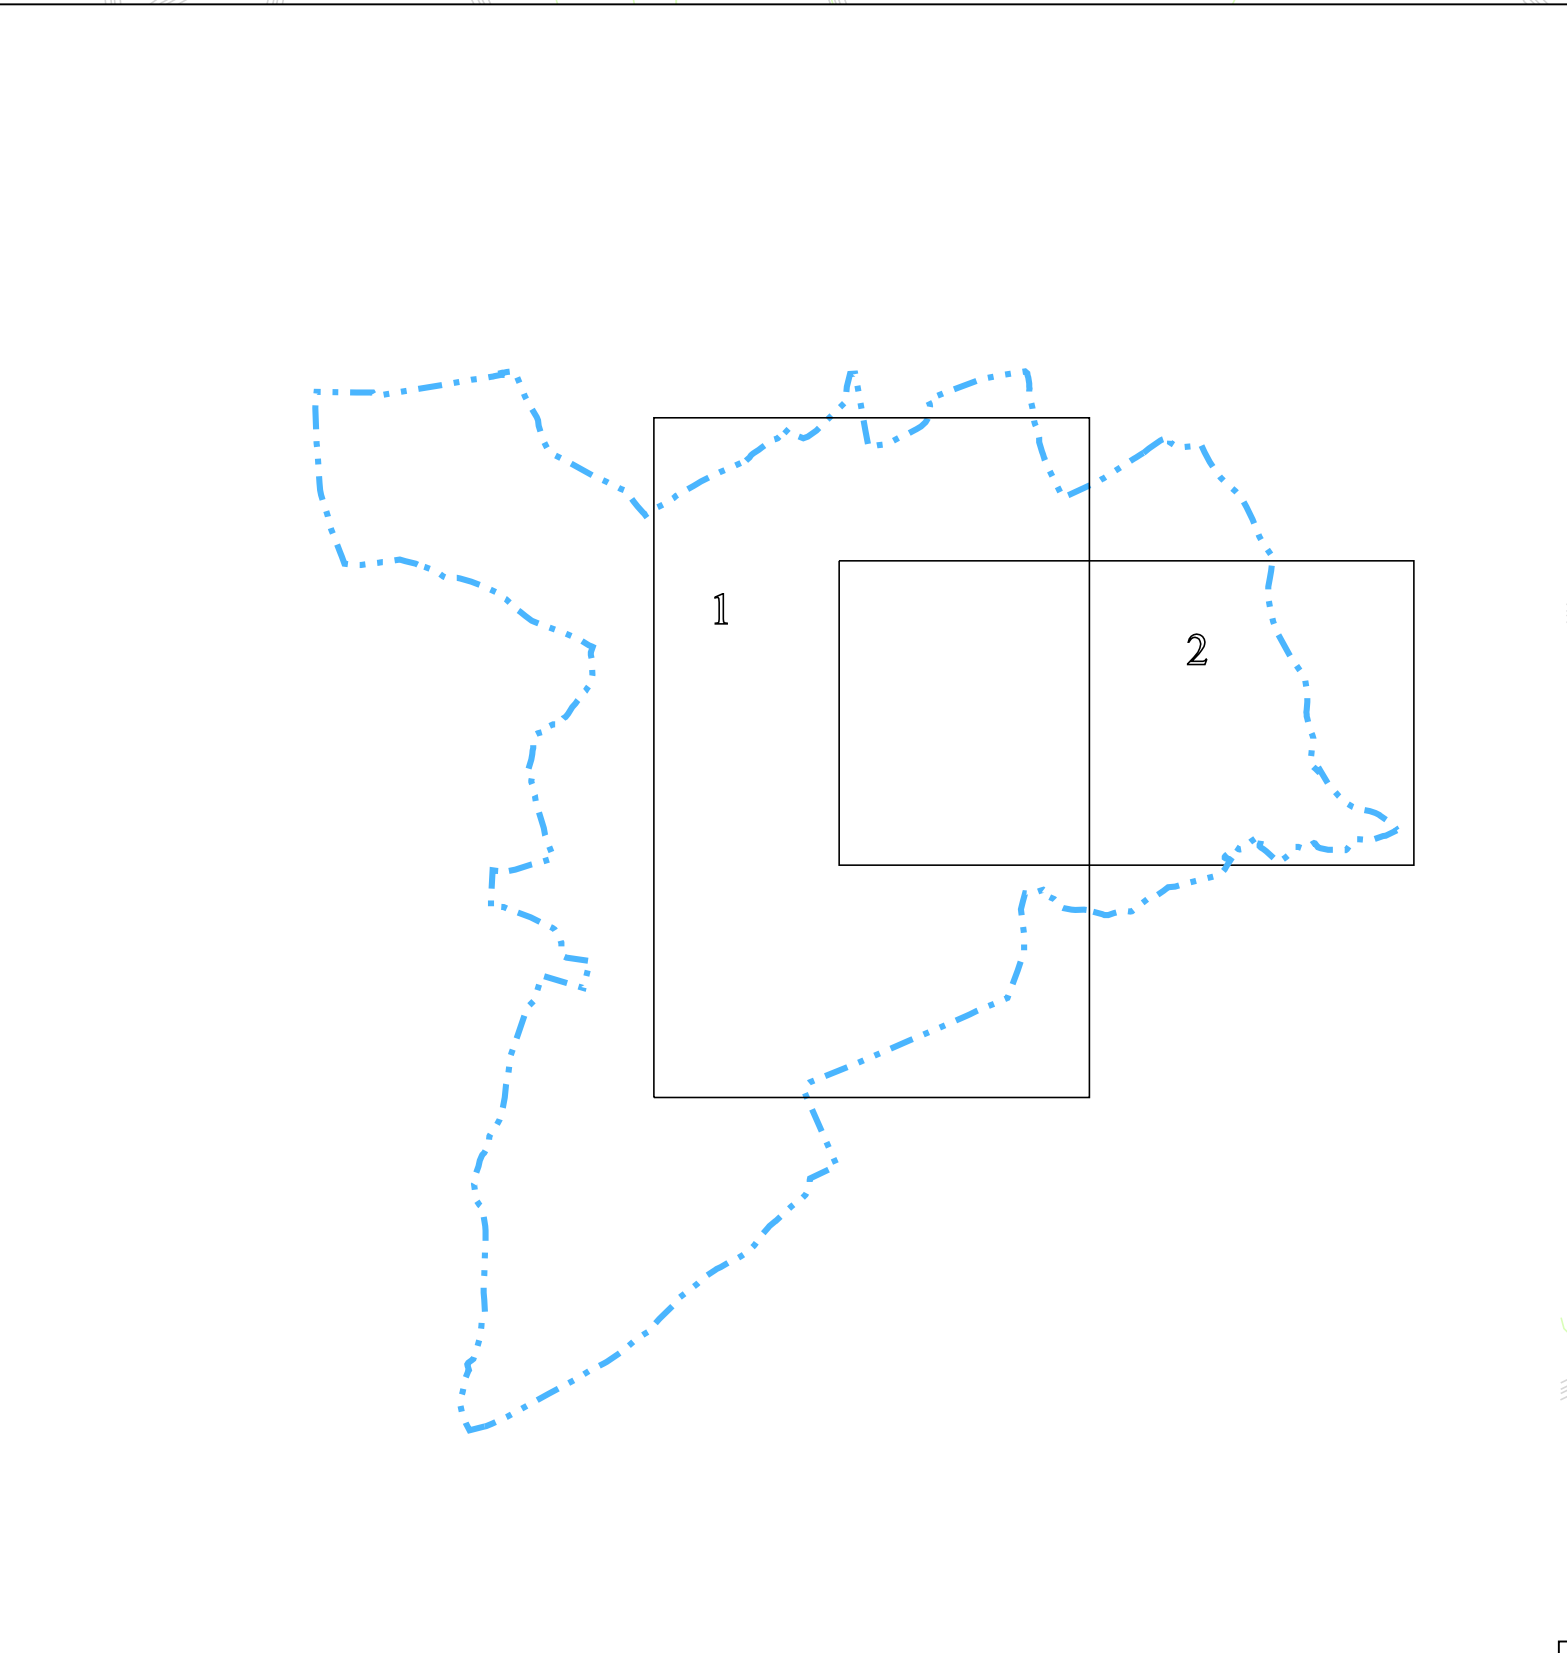


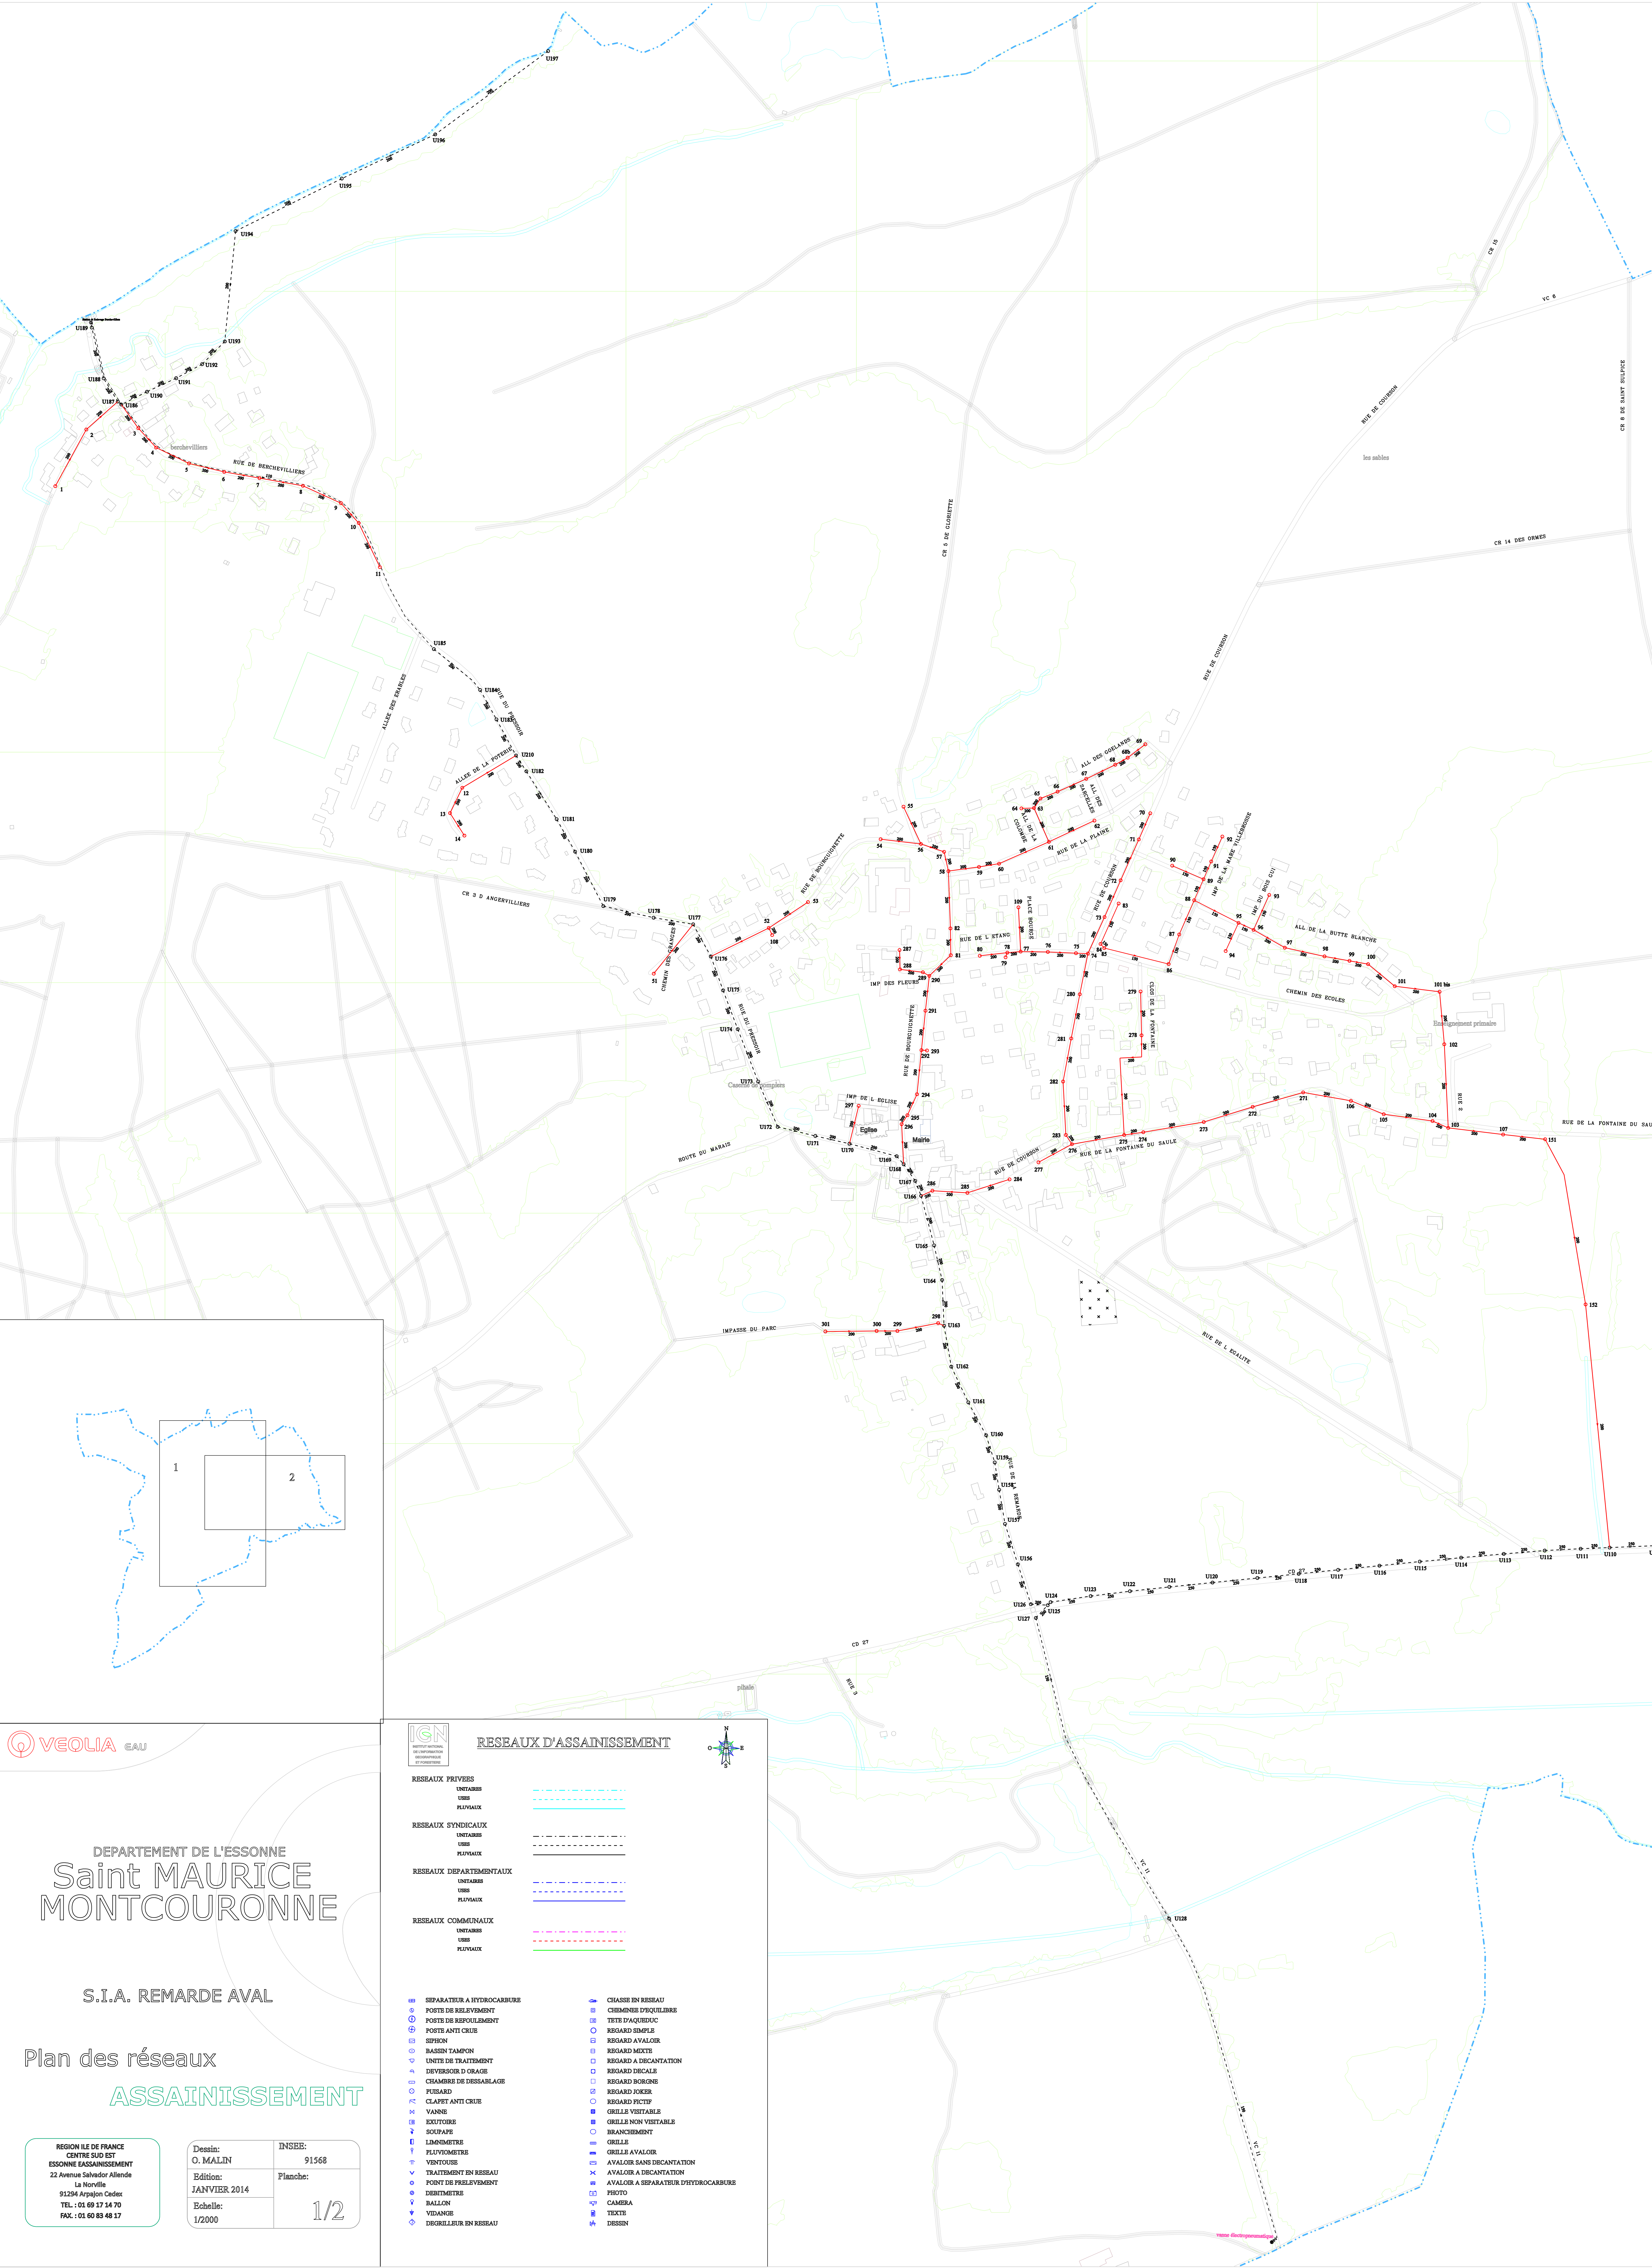

DEPARTEMENT DE L'ESSONNE

Saint MAURICE

MONTCOURONNE

S.I.A. REMARDE AVAL

Plan des réseaux

ASSAINISSEMENT

REGION ILE DE FRANCE
CENTRE SUD EST
ESSONNE ASSAINISSEMENT
22 Avenue Salvador Allende
La Norville
91294 Arpajon Cedex
TEL : 01 69 57 54 70
FAX : 01 60 83 48 17

Dessin:
O. MALIN

Edition:
JANVIER 2014

Echelle:
1/2000

INSEE:
91568

Planche:
1/2

RESEAUX D'ASSAINISSEMENT	
RESEAUX PRIVES	
UNTAIRES	
USBS	
PLUYAUX	
RESEAUX SYNDICAUX	
UNTAIRES	
USBS	
PLUYAUX	
RESEAUX DEPARTEMENTAUX	
UNTAIRES	
USBS	
PLUYAUX	
RESEAUX COMMUNAUX	
UNTAIRES	
USBS	
PLUYAUX	
SEPARATEUR A HYDROCARBURE	CHASSE EN RESEAU
POSTE DE RELIEVEMENT	CHEMINES DISJONCTIBLES
POSTE DE REFOULEMENT	TESTE D'AQUEDUC
POSTE ANTI CRUE	REGARD SIMPLE
SEPHON	REGARD AVALOIR
BASSIN TAMPON	REGARD MIXTE
UNITÉ DE TRAITEMENT	REGARD A DECANTATION
DEVERSEUR D'ORAGE	REGARD DECALE
CHAMBRE DE DESSABLAG	REGARD BORGNE
PURGARD	REGARD JOUER
CLAPET ANTI CRUE	REGARD PCTIF
VANNE	GRILLE VISITABLE
EXUTOIRE	GRILLE NON VISITABLE
SOUAPE	BRANCHEMENT
LIENOMETRE	GRILLE
PELVYOMETRE	GRILLE A VALOIR
VENTOISE	AVALOIR SANS DECANTATION
TRAITEMENT EN RESEAU	AVALOIR A DECANTATION
POINT DE PRELEVEMENT	AVALOIR A SEPARATEUR D'HYDROCARBURE
DEBITMETRE	PHOTO
BALLON	CAMERA
VIDANGE	TEXTE
DEGRILLEUR EN RESEAU	DESSIN