# LEGENDE

## RESEAU D'ASSAINISSEMENT

- Eaux Pluviales
- Eaux Usées
- Unitaire
- Pluvial Unitaire
- Rejets Industriels
- Trop-Plein
- Hors-contrat
- Privé

Les différents composants ci-dessous prennent la couleur du réseau d'appartenance.


- Réseau de Refoulement
- Réseau Communal
- Réseau Intercommunal
- Réseau Départemental
- Réseau Interdépartemental
- Bassin de rétention
- Avaloir simple
- Avaloir à décantation
- Grille simple
- Grille à décantation
- Grille - Avaloir simple
- Grille - Avaloir à décantation
- Déversoir d'orage
- Capteur
- Réservoir de Chasse
- Poste de relèvement
- Poste de refoulement
- Regard simple - sous trottoir
- Regard simple - sous chaussée
- Regard mixte - sous trottoir
- Regard mixte - sous chaussée
- Regard à décantation - sous trottoir
- Regard à décantation - sous chaussée
- Regard borgne - sous trottoir
- Regard borgne - sous chaussée
- Contrôleur de débit (clapet anti-retour – orifice)
- Contrôleur de débit (vanne)
- Régulateur de débit
- Siphon
- Puisard
- Station d'épuration
- Débourbeur - Déshuileur
- Dessableur - Déshuileur
- Dégraisseur
- Déshuileur - Dégraisseur
- Dessableur
- Dégrilleur

## FOND DE PLAN

- Communes gérées par Montgeron
- Communes gérées par Bures
- Communes gérées par Villemoisson
- Communes gérées par Corbeil
- Communes gérées par Brie
- Communes gérées par Bray
- Communes gérées par Rozay
- Communes gérées par Etampes
- Communes non-gérées
- Voies ferrées
- Rivières et plans d'eau
- Bâtiment
- Forêt
- Jardin
- Piscine
- Branchement
- Axe de fossé
- Axe de fossé hors-contrat
- Axe de fossé privé
- Grille-caniveau
- Regard de branchement
- Ventouse
- Ouvrage Hydraulique
- Chaussée Réservoir

N

WISSOUS (91689)

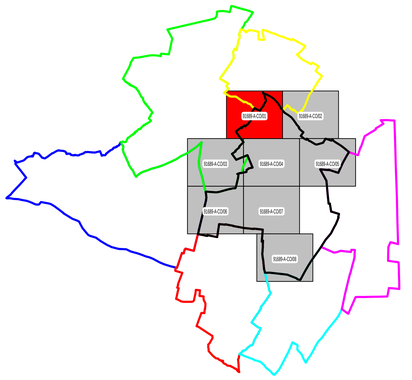


MASSY
ANTONY
CHILLY-MAZARIN
MORANGIS
PARAY-VIEILLE-POSTE
FRESNES
WISSOUS


SERVICE DESSIN
SUD ILE DE FRANCE

27 ROUTE DE LISSES
91100 CORBEIL-ESSONNES

Tél. 01.60.88.88.41
Fax. 01.60.88.87.42



**WISSOUS (91689)**

**RESEAU D'ASSAINISSEMENT**

Mise à jour des plans mensuelle.
La position réelle des réseaux devra être vérifiée par sondage - Fond de plan issu du Cadastre.
Copyright Propriété réservée de la Lyonnaise des Eaux France

PLAN D'ENSEMBLE - COMMUNE

| N° du plan : | Insee : | Echelle : | Edition du |
|---|---|---|---|
| 91689-A-CO/01 | 91689 | 1/1500 | 21/02/2020 |

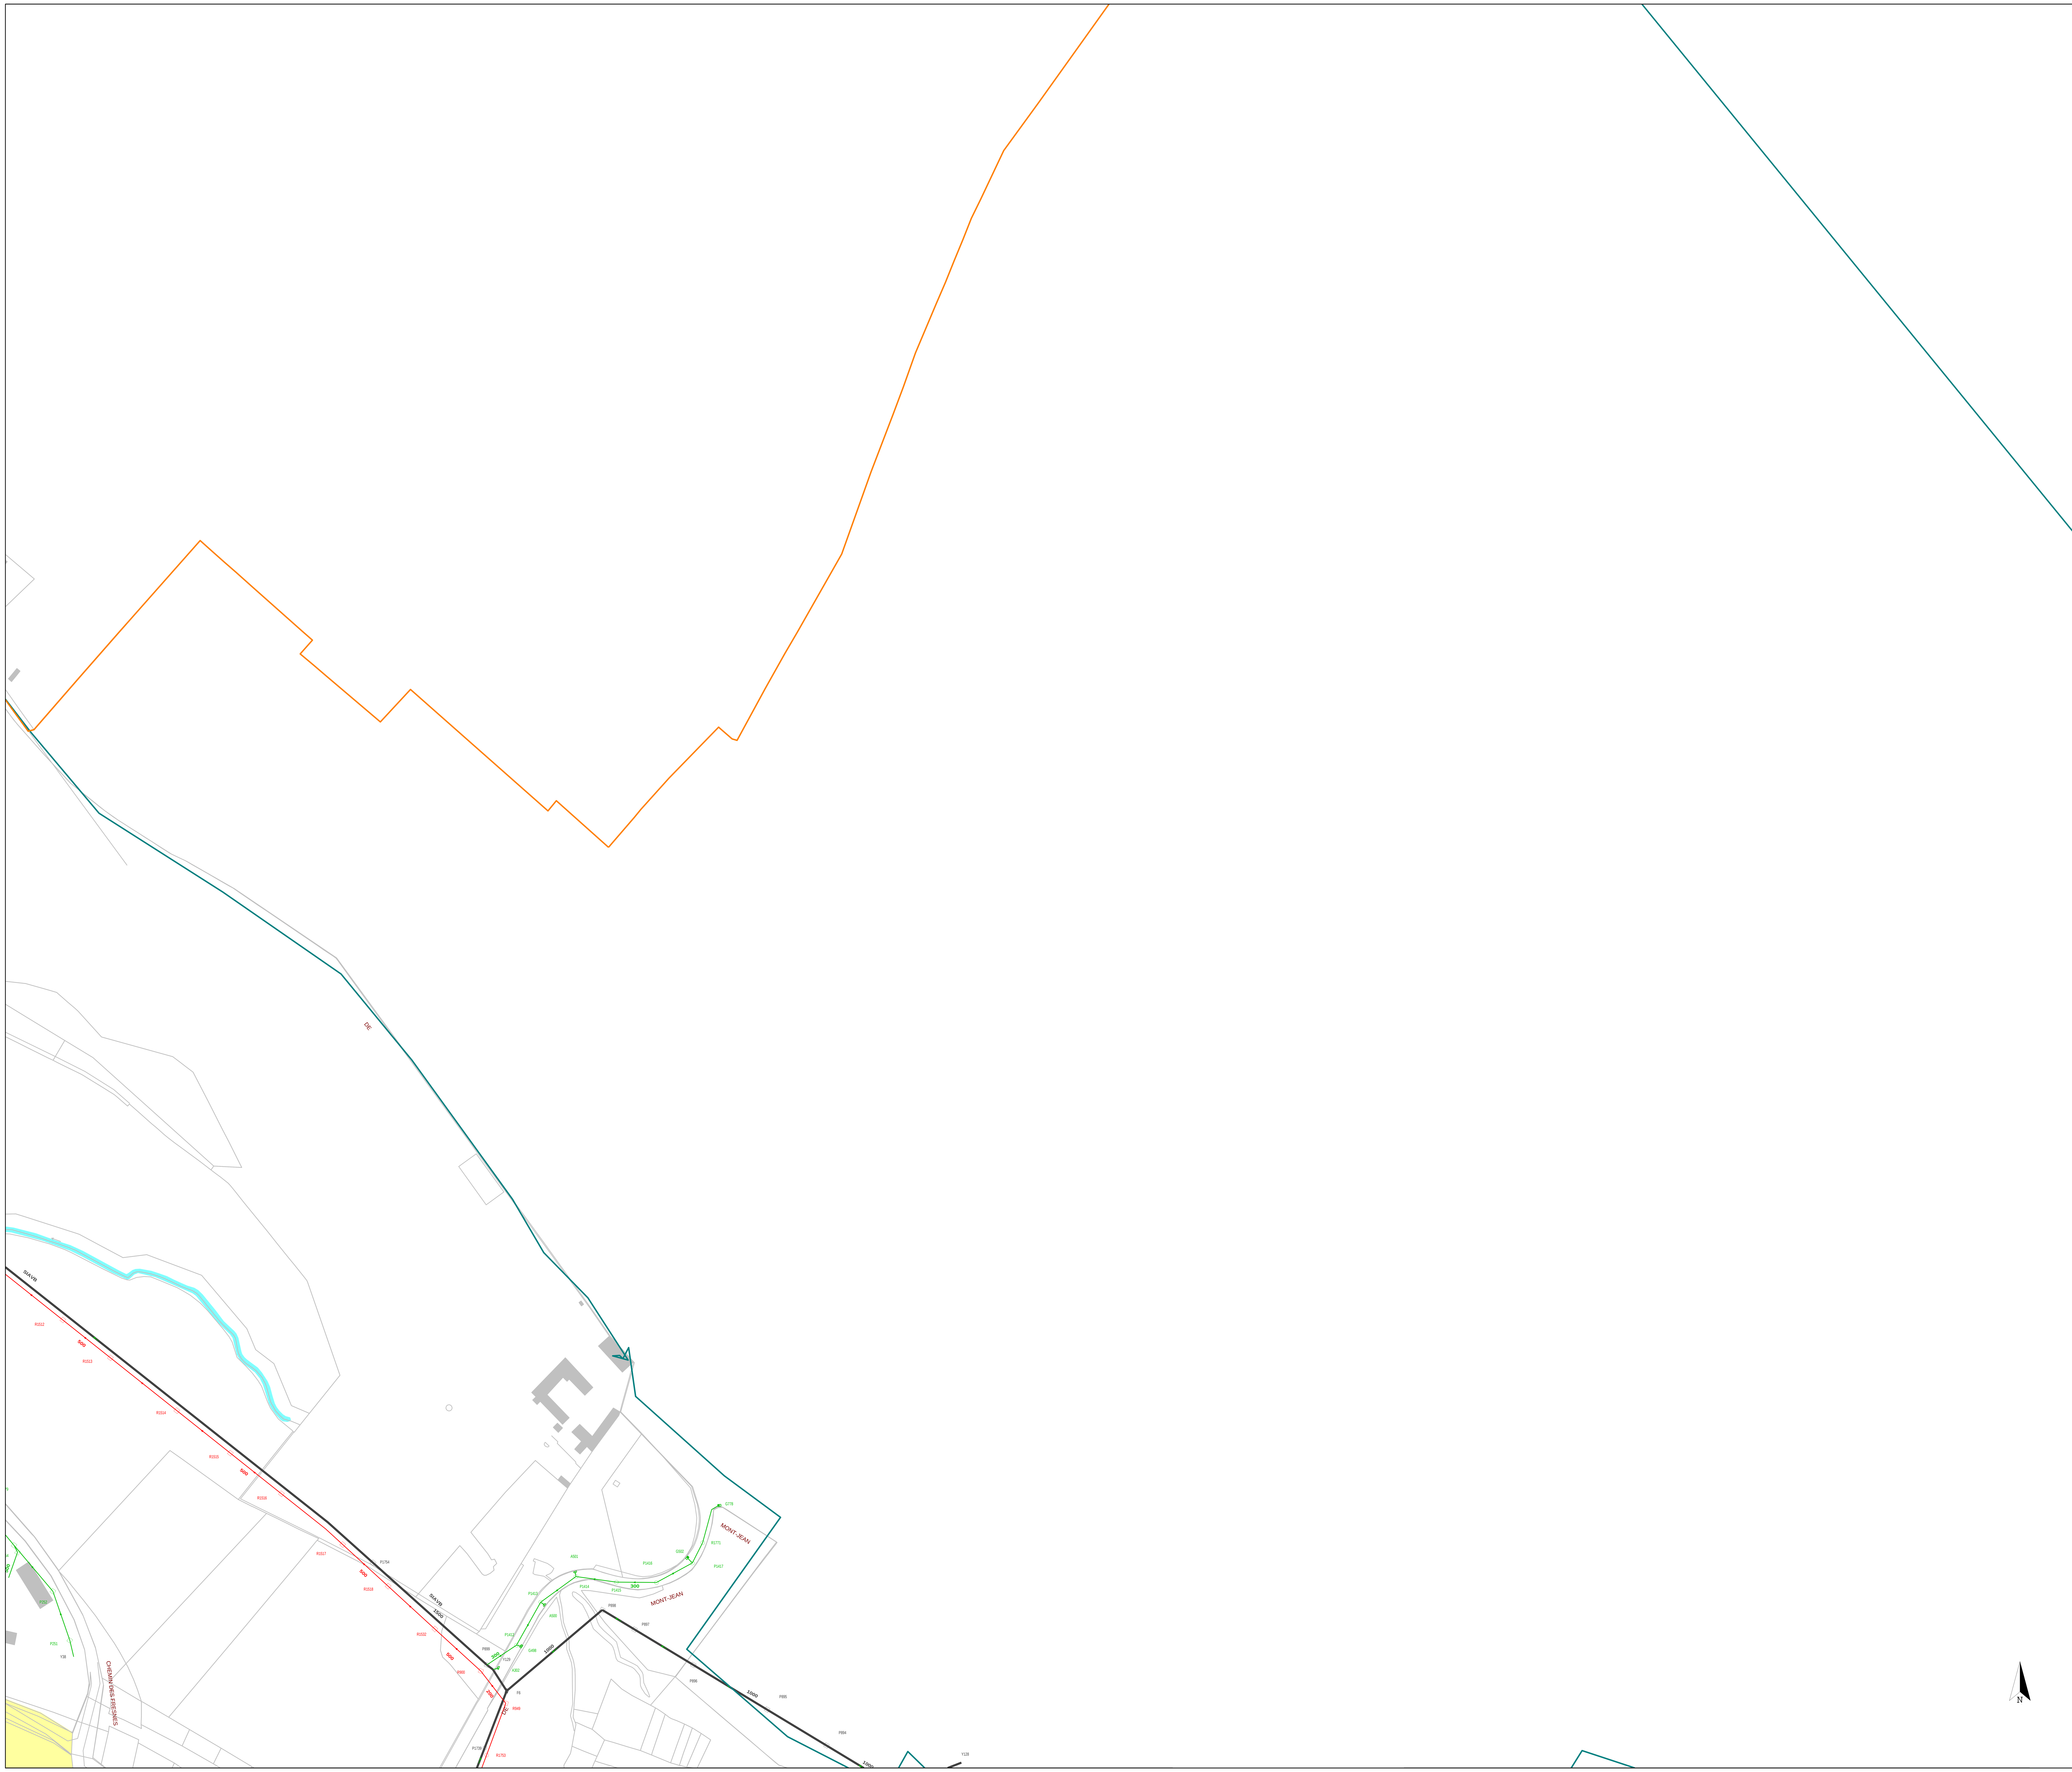


# LEGENDE

## RESEAU D'ASSAINISSEMENT

- Eaux Pluviales
- Eaux Usées
- Unitaire
- Pluvial Unitaire
- Rejets Industriels
- Trop-Plein
- Hors-contrat
- Privé


Les différents composants ci-dessous prennent la couleur du réseau d'appartenance.

- Réseau de Refoulement
- Réseau Communal
- Réseau Intercommunal
- Réseau Départemental
- Réseau Interdépartemental
- Bassin de rétention
- Avaloir simple
- Avaloir à décantation
- Grille simple
- Grille à décantation
- Grille - Avaloir simple
- Grille - Avaloir à décantation
- Déversoir d'orage
- Capteur
- Réservoir de Chasse
- Poste de relèvement
- Poste de refoulement
- Regard simple - sous trottoir
- Regard simple - sous chaussée
- Regard mixte - sous trottoir
- Regard mixte - sous chaussée
- Regard à décantation - sous trottoir
- Regard à décantation - sous chaussée
- Regard borgne - sous trottoir
- Regard borgne - sous chaussée
- Contrôleur de débit (clapet anti-retour – orifice)
- Contrôleur de débit (vanne)
- Régulateur de débit
- Siphon
- Puisard
- Station d'épuration
- Débourbeur - Déshuileur
- Dessableur - Déshuileur
- Dégraisseur
- Déshuileur - Dégraisseur
- Dessableur
- Dégrilleur

## FOND DE PLAN

- Communes gérées par Montgeron
- Communes gérées par Bures
- Communes gérées par Villemoisson
- Communes gérées par Corbeil
- Communes gérées par Brie
- Communes gérées par Bray
- Communes gérées par Rozay
- Communes gérées par Etampes
- Communes non-gérées
- Voies ferrées
- Rivières et plans d'eau
- Bâtiment
- Forêt
- Jardin
- Piscine
- Branchement
- Axe de fossé
- Axe de fossé hors-contrat
- Axe de fossé privé
- Grille-caniveau
- Regard de branchement
- Ventouse
- Ouvrage Hydraulique
- Chaussée Réservoir

WISSOUS (91689)

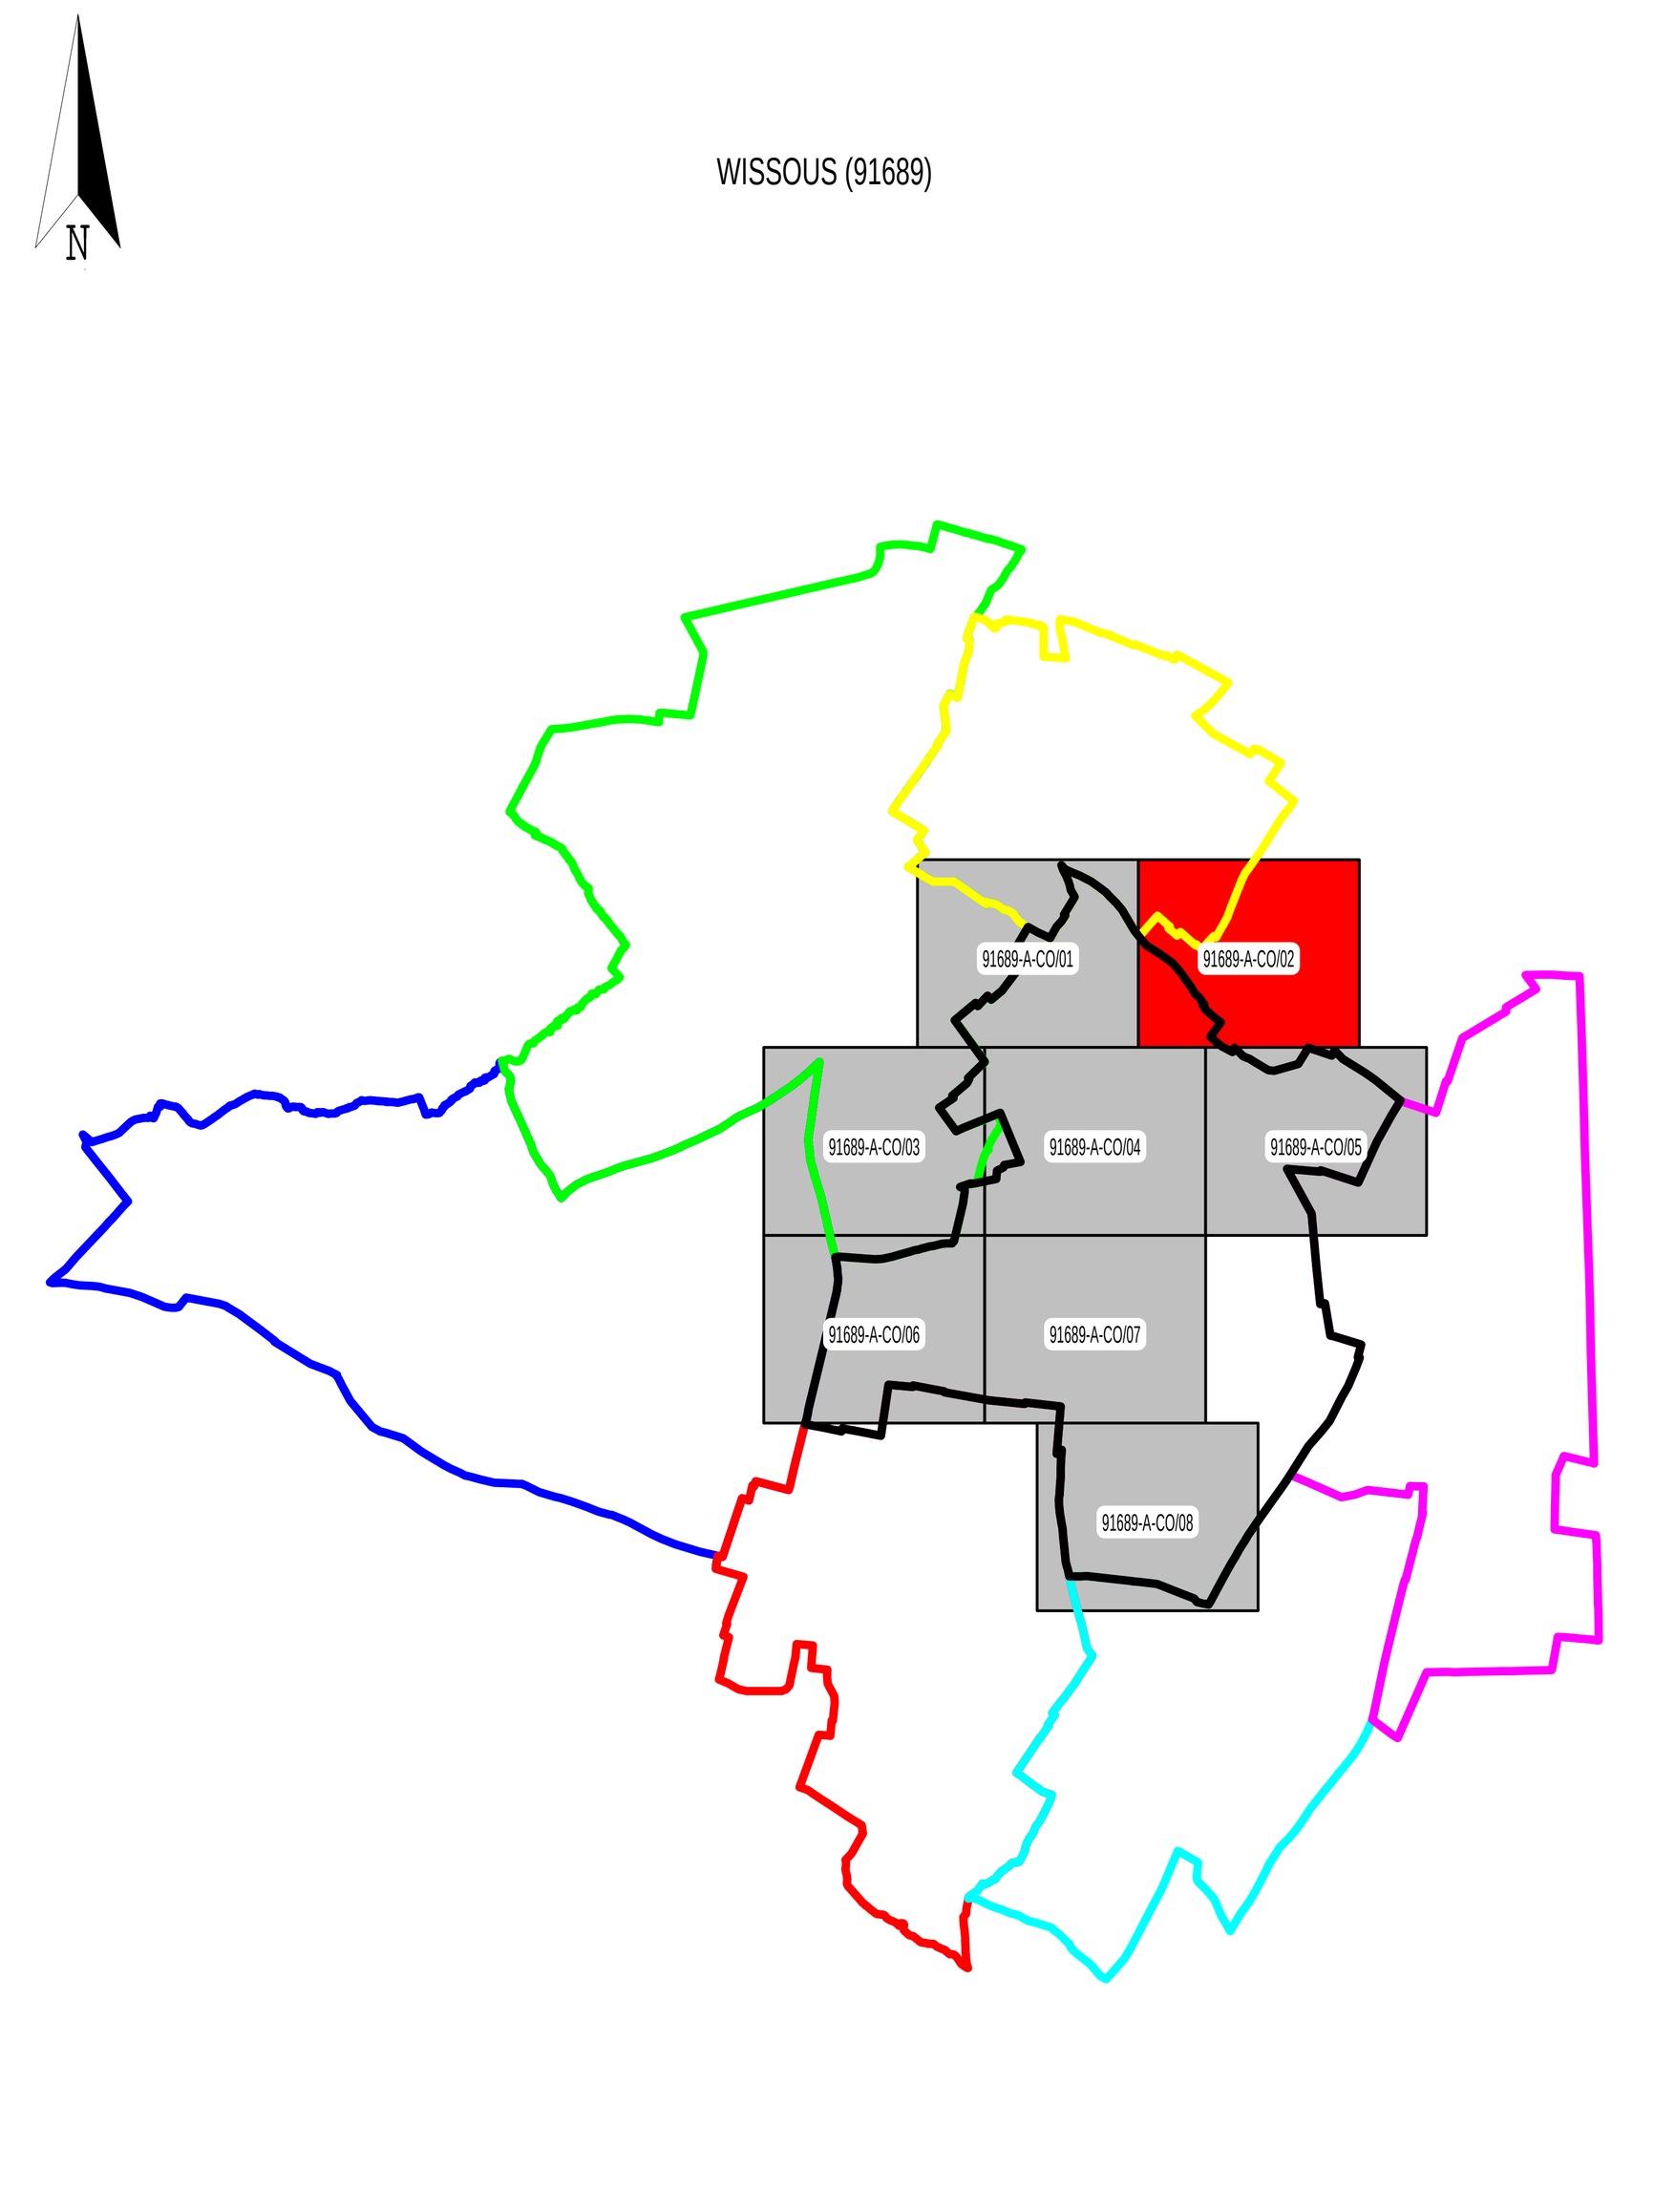


MASSY
ANTONY
CHILLY-MAZARIN
MORANGIS
PARAY-VIEILLE-POSTE
FRESNES
WISSOUS


SERVICE DESSIN
SUD ILE DE FRANCE

27 ROUTE DE LISSES
91100 CORBEIL-ESSONNES

Tél. 01.60.88.88.41
Fax. 01.60.88.87.42


**WISSOUS (91689)**


**RESEAU D'ASSAINISSEMENT**

Mise à jour des plans mensuelle.
La position réelle des réseaux devra être vérifiée par sondage - Fond de plan issu du Cadastre.

Copyright Propriété réservée de la Lyonnaise des Eaux France

PLAN D'ENSEMBLE - COMMUNE

| N° du plan : 91689-A-CO/02 | Insee : 91689 | Echelle : 1/1500 | Edition du 21/02/2020 |
|---|---|---|---|

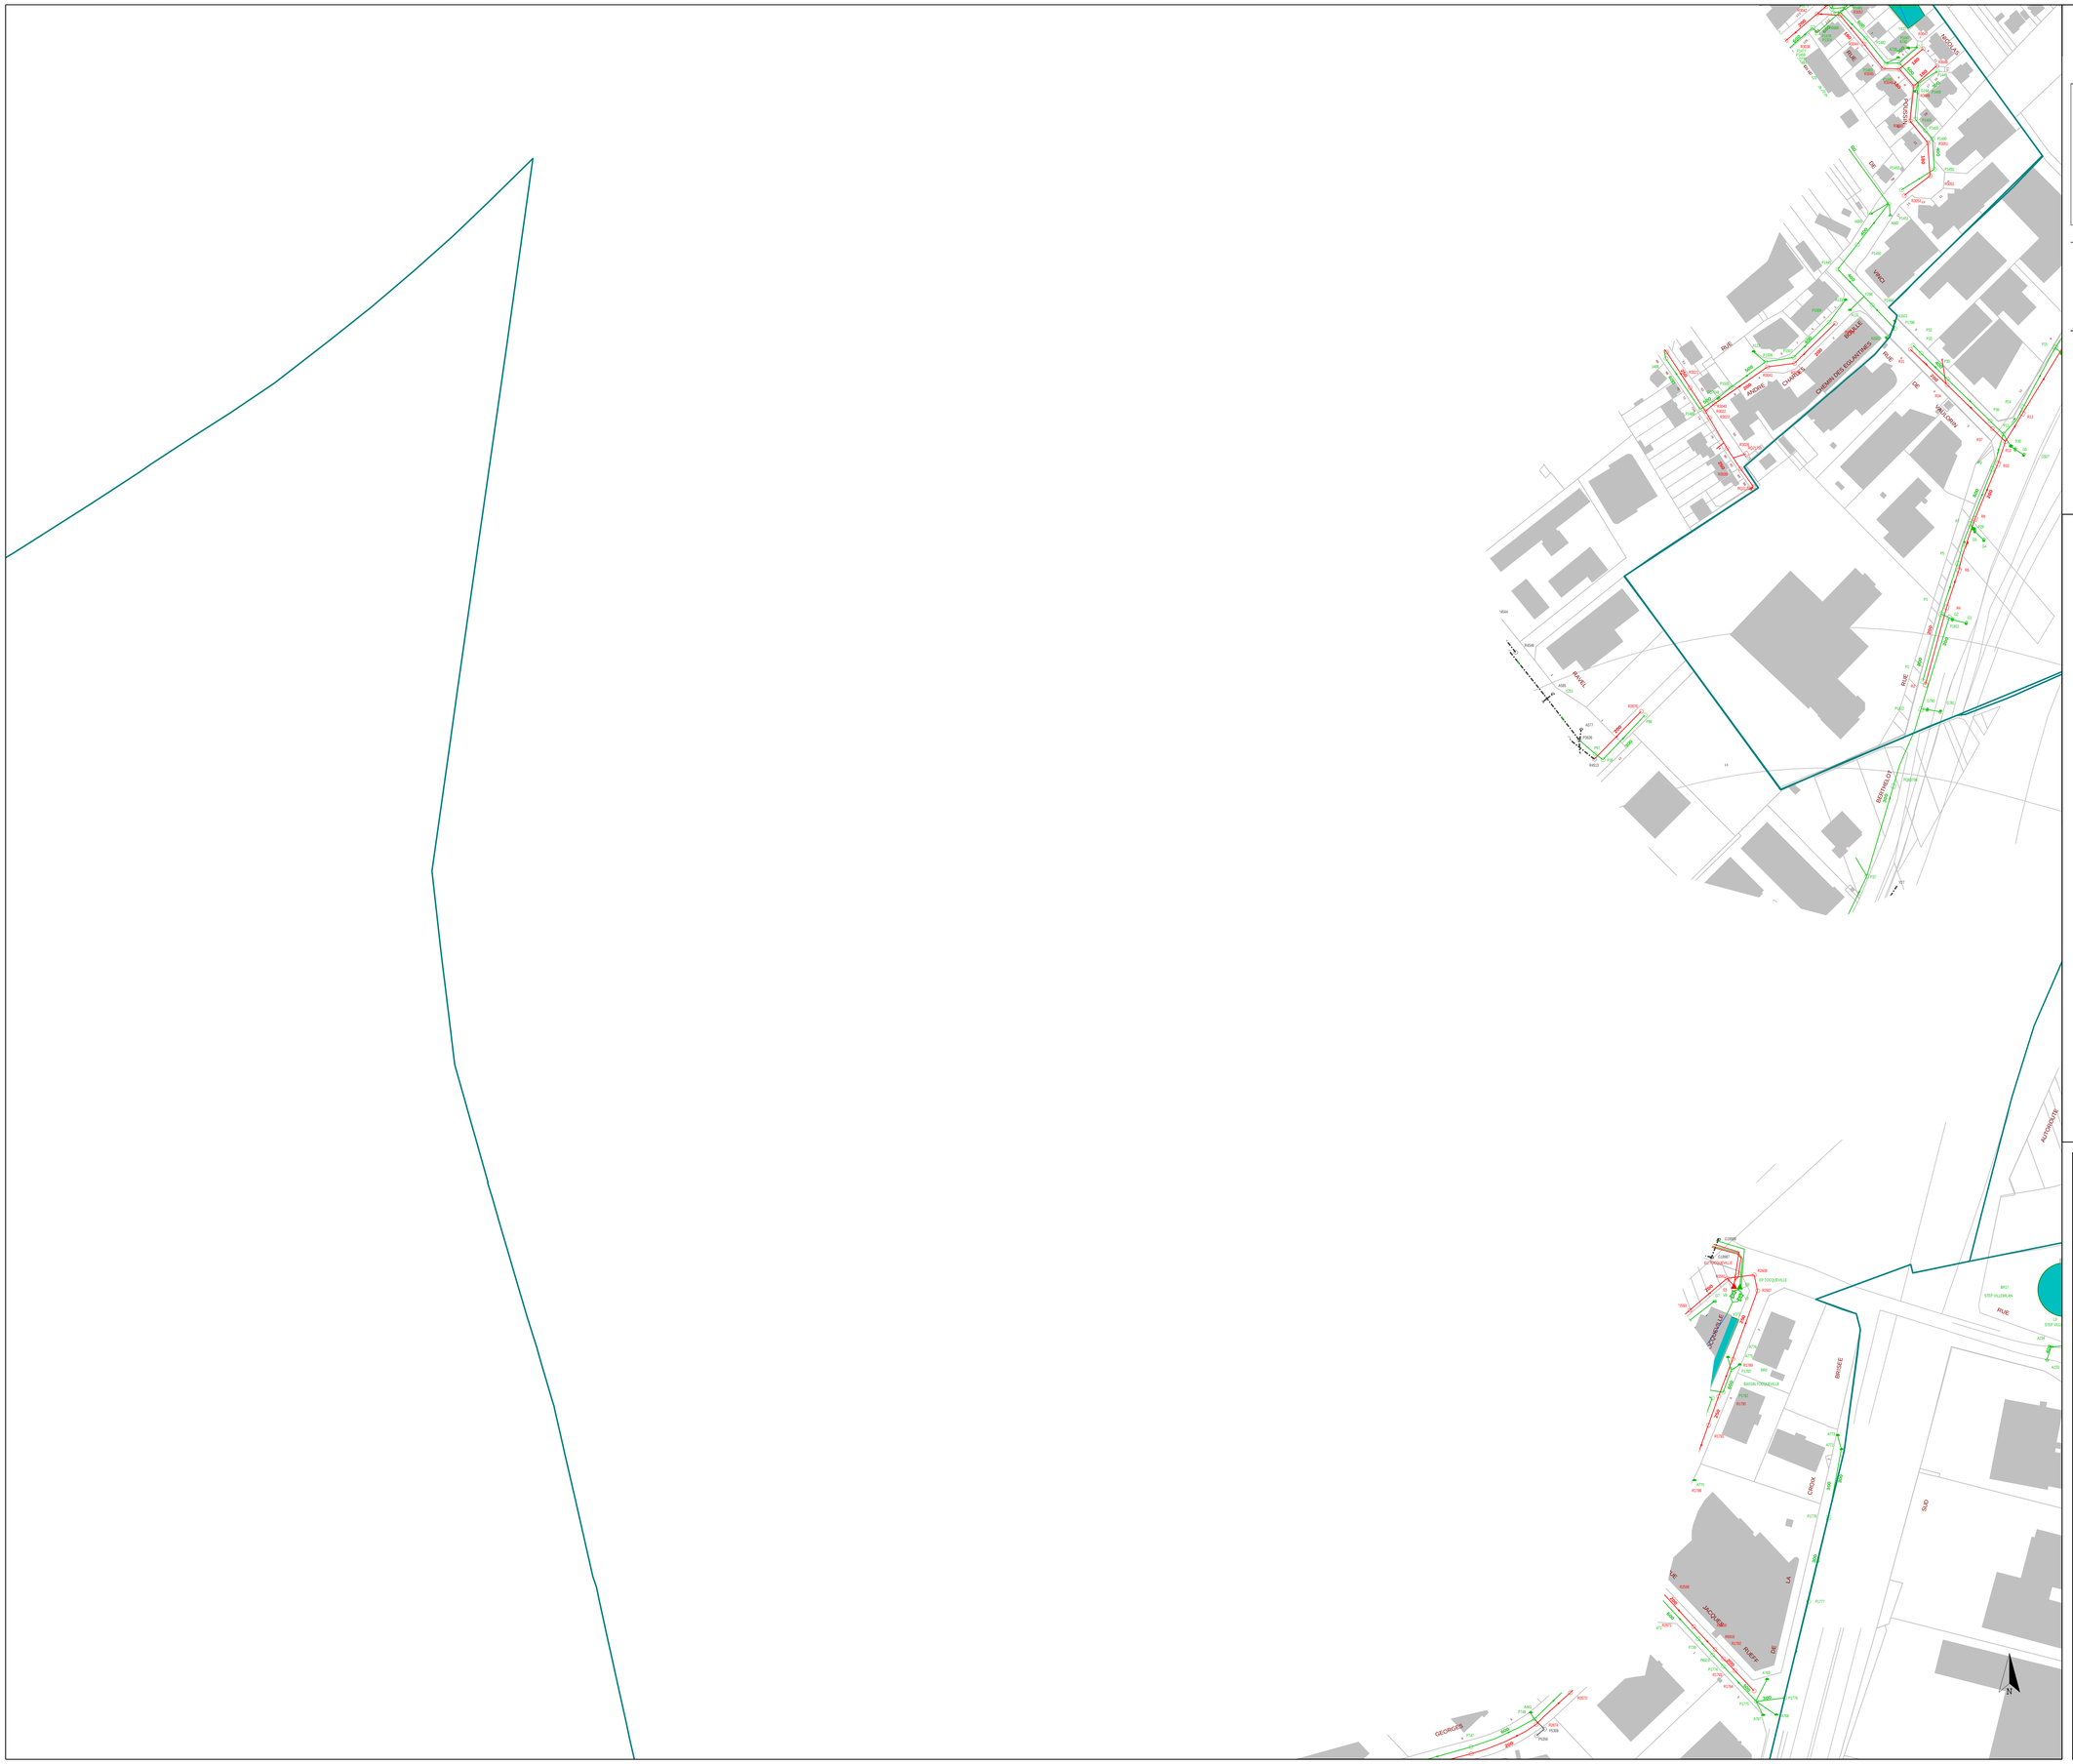


## LEGENDE

### RESEAU D'ASSAINISSEMENT

- Eaux Pluviales
- Eaux Usées
- Unitaire
- Pluvial Unitaire
- Rejets Industriels
- Trop-Plein
- Hors-contrat
- Privé

Les différents composants ci-dessous prennent la couleur du réseau d'appartenance.


- Réseau de Refoulement
- Réseau Communal
- Réseau Intercommunal
- Réseau Départemental
- Réseau Intercépartemental
- Bassin de rétention
- Avaloir simple
- Avaloir à décantation
- Grille simple
- Grille à décantation
- Grille - Avaloir simple
- Grille - Avaloir à décantation
- Déversoir d'orage
- Capteur
- Réservoir de Chasse
- Poste de relèvement
- Poste de refoulement
- Regard simple - sous trottoir
- Regard simple - sous chaussée
- Regard mixte - sous trottoir
- Regard mixte - sous chaussée
- Regard à décantation - sous trottoir
- Regard à décantation - sous chaussée
- Regard borgne - sous trottoir
- Regard borgne - sous chaussée
- Contrôleur de débit (clapet anti-retour – orifice)
- Contrôleur de débit (vanne)
- Régulateur de débit
- Siphon
- Puisard
- Station d'épuration
- Débourbeur - Déshuileur
- Dessableur - Déshuileur
- Dégraisseur
- Déshuileur - Dégraisseur
- Dessableur
- Dégrilleur

### FOND DE PLAN

- Communes gérées par Montgeron
- Communes gérées par Bures
- Communes gérées par Villemoisson
- Communes gérées par Corbeil
- Communes gérées par Brie
- Communes gérées par Bray
- Communes gérées par Rozay
- Communes gérées par Etampes
- Communes non-gérées
- Voies ferrées
- Rivières et plans d'eau
- Bâtiment
- Forêt
- Jardin
- Piscine
- Branchement
- Axe de fossé
- Axe de fossé hors-contrat
- Axe de fossé privé
- Grille-caniveau
- Regard de branchement
- Ventouse
- Ouvrage Hydraulique
- Chaussée Réservoir

N

WISSOUS (91689)

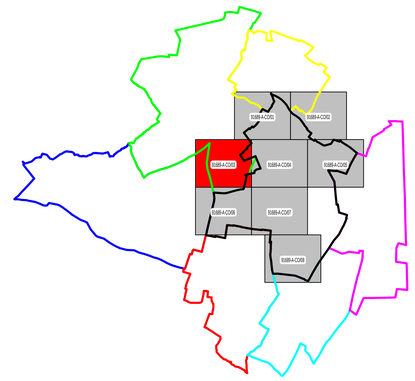


MASSY
ANTONY
CHILLY-MAZARIN
MORANGIS
PARAY-VIEILLE-POSTE
FRESNES
WISSOUS

SERVICE DESSIN
SUD ILE DE FRANCE

27 ROUTE DE LISSES
91100 CORBEIL-ESSONNES

Tél. 01.60.88.88.41
Fax. 01.60.88.87.42

**WISSOUS (91689)**

**RESEAU D'ASSAINISSEMENT**

Mise à jour des plans mensuelle.
La position réelle des réseaux devra être vérifiée par sondage - Fond de plan issu du Cadastre.
Copyright Propriété réservée de la Lyonnaise des Eaux France

PLAN D'ENSEMBLE - COMMUNE

| N° du plan : 91689-A-CO/03 | Insee : 91689 | Echelle : 1/1500 | Edition du 21/02/2020 |
|---|---|---|---|

## LEGENDE

### RESEAU D'ASSAINISSEMENT

- Eaux Pluviales
- Eaux Usées
- Unitaire
- Pluvial Unitaire
- Rejets Industriels
- Trop-Plein
- Hors-contrat
- Privé

Les différents composants ci-dessous prennent la couleur du réseau d'appartenance.


- Réseau de Refoulement
- Réseau Communal
- Réseau Intercommunal
- Réseau Départemental
- Réseau Interdépartemental
- Bassin de rétention
- Avaloir simple
- Avaloir à décantation
- Grille simple
- Grille à décantation
- Grille - Avaloir simple
- Grille - Avaloir à décantation
- Déversoir d'orage
- Capteur
- Réservoir de Chasse
- Poste de relèvement
- Poste de refoulement
- Regard simple - sous trottoir
- Regard simple - sous chaussée
- Regard mixte - sous trottoir
- Regard mixte - sous chaussée
- Regard à décantation - sous trottoir
- Regard à décantation - sous chaussée
- Regard borgne - sous trottoir
- Regard borgne - sous chaussée
- Contrôleur de débit (clapet anti-retour – orifice)
- Contrôleur de débit (vanne)
- Régulateur de débit
- Siphon
- Puisard
- Station d'épuration
- Débourbeur - Déshuileur
- Dessableur - Déshuileur
- Dégraisseur
- Déshuileur - Dégraisseur
- Dessableur
- Dégrilleur

### FOND DE PLAN

- Communes gérées par Montgeron
- Communes gérées par Bures
- Communes gérées par Villemoisson
- Communes gérées par Corbeil
- Communes gérées par Brie
- Communes gérées par Bray
- Communes gérées par Rozay
- Communes gérées par Etampes
- Communes non-gérées
- Voies ferrées
- Rivières et plans d'eau
- Bâtiment
- Forêt
- Jardin
- Piscine
- Branchement
- Axe de fossé
- Axe de fossé hors-contrat
- Axe de fossé privé
- Grille-caniveau
- Regard de branchement
- Ventouse
- Ouvrage Hydraulique
- Chaussée Réservoir

N

WISSOUS (91689)

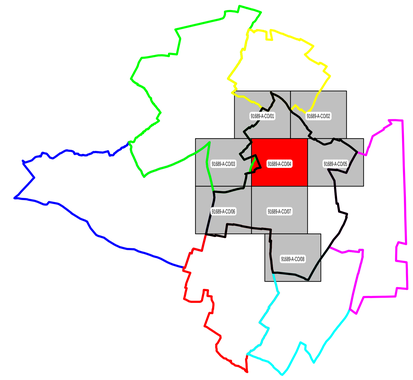


MASSY
ANTONY
CHILLY-MAZARIN
MORANGIS
PARAY-VIEILLE-POSTE
FRESNES
WISSOUS

SERVICE DESSIN
SUD ILE DE FRANCE

27 ROUTE DE LISSES
91100 CORBEIL-ESSONNES

Tél. 01.60.88.88.41
Fax. 01.60.88.87.42

**WISSOUS (91689)**

**RESEAU D'ASSAINISSEMENT**

Mise à jour des plans mensuelle.
La position réelle des réseaux devra être vérifiée par sondage - Fond de plan issu du Cadastre.
Copyright Propriété réservée de la Lyonnaise des Eaux France

PLAN D'ENSEMBLE - COMMUNE

| N° du plan : 91689-A-CO/04 | Insee : 91689 | Echelle : 1/1500 | Edition du 21/02/2020 |
|---|---|---|---|

## LEGENDE

### RESEAU D'ASSAINISSEMENT

- Eaux Pluviales
- Eaux Usées
- Unitaire
- Pluvial Unitaire
- Rejets Industriels
- Trop-Plein
- Hors-contrat
- Privé

Les différents composants ci-dessous prennent la couleur du réseau d'appartenance.


- Réseau de Refoulement
- Réseau Communal
- Réseau Intercommunal
- Réseau Départemental
- Réseau Interdépartemental
- Bassin de rétention
- Avaloir simple
- Avaloir à décantation
- Grille simple
- Grille à décantation
- Grille - Avaloir simple
- Grille - Avaloir à décantation
- Déversoir d'orage
- Capteur
- Réservoir de Chasse
- Poste de relèvement
- Poste de refoulement
- Regard simple - sous trottoir
- Regard simple - sous chaussée
- Regard mixte - sous trottoir
- Regard mixte - sous chaussée
- Regard à décantation - sous trottoir
- Regard à décantation - sous chaussée
- Regard borgne - sous trottoir
- Regard borgne - sous chaussée
- Contrôleur de débit (clapet anti-retour – orifice)
- Contrôleur de débit (vanne)
- Régulateur de débit
- Siphon
- Puisard
- Station d'épuration
- Débourbeur - Déshuileur
- Dessableur - Déshuileur
- Dégraisseur
- Déshuileur - Dégraisseur
- Dessableur
- Dégrilleur

### FOND DE PLAN

- Communes gérées par Montgeron
- Communes gérées par Bures
- Communes gérées par Villemoisson
- Communes gérées par Corbeil
- Communes gérées par Brie
- Communes gérées par Bray
- Communes gérées par Rozay
- Communes gérées par Etampes
- Communes non-gérées
- Voies ferrées
- Rivières et plans d'eau
- Bâtiment
- Forêt
- Jardin
- Piscine
- Branchement
- Axe de fossé
- Axe de fossé hors-contrat
- Axe de fossé privé
- Grille-caniveau
- Regard de branchement
- Ventouse
- Ouvrage Hydraulique
- Chaussée Réservoir

N

WISSOUS (91689)

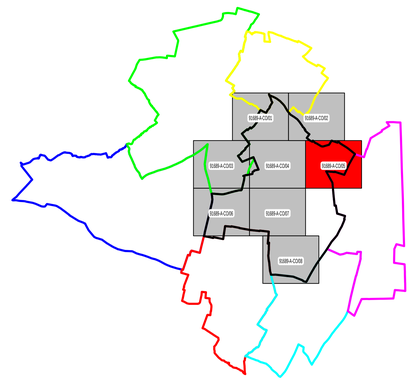


MASSY
ANTONY
CHILLY-MAZARIN
MORANGIS
PARAY-VIEILLE-POSTE
VERRIERES
WISSOUS

SERVICE DESSIN
SUD ILE DE FRANCE

27 ROUTE DE LISSES
91100 CORBEIL-ESSONNES

Tél. 01.60.88.88.41
Fax. 01.60.88.87.42

**WISSOUS (91689)**

**RESEAU D'ASSAINISSEMENT**

Mise à jour des plans mensuelle.
La position réelle des réseaux devra être vérifiée par sondage - Fond de plan issu du Cadastre.
Copyright Propriété réservée de la Lyonnaise des Eaux France

PLAN D'ENSEMBLE - COMMUNE

| N° du plan : | Insee : | Echelle : | Edition du |
|---|---|---|---|
| 91689-A-CO/05 | 91689 | 1/1500 | 21/02/2020 |

## LEGENDE

### RESEAU D'ASSAINISSEMENT

- Eaux Pluviales
- Eaux Usées
- Unitaire
- Pluvial Unitaire
- Rejets Industriels
- Trop-Plein
- Hors-contrat
- Privé

Les différents composants ci-dessous prennent la couleur du réseau d'appartenance.


- Réseau de Refoulement
- Réseau Communal
- Réseau Intercommunal
- Réseau Départemental
- Réseau Interdépartemental
- Bassin de rétention
- Avaloir simple
- Avaloir à décantation
- Grille simple
- Grille à décantation
- Grille - Avaloir simple
- Grille - Avaloir à décantation
- Déversoir d'orage
- Capteur
- Réservoir de Chasse
- Poste de relèvement
- Poste de refoulement
- Regard simple - sous trottoir
- Regard simple - sous chaussée
- Regard mixte - sous trottoir
- Regard mixte - sous chaussée
- Regard à décantation - sous trottoir
- Regard à décantation - sous chaussée
- Regard borgne - sous trottoir
- Regard borgne - sous chaussée
- Contrôleur de débit (clapet anti-retour – orifice)
- Contrôleur de débit (vanne)
- Régulateur de débit
- Siphon
- Puisard
- Station d'épuration
- Débourbeur - Déshuileur
- Dessableur - Déshuileur
- Dégraisseur
- Déshuileur - Dégraisseur
- Dessableur
- Dégrilleur

### FOND DE PLAN

- Communes gérées par Montgeron
- Communes gérées par Bures
- Communes gérées par Villemoisson
- Communes gérées par Corbeil
- Communes gérées par Brie
- Communes gérées par Bray
- Communes gérées par Rozay
- Communes gérées par Etampes
- Communes non-gérées
- Voies ferrées
- Rivières et plans d'eau
- Bâtiment
- Forêt
- Jardin
- Piscine
- Branchement
- Axe de fossé
- Axe de fossé hors-contrat
- Axe de fossé privé
- Grille-caniveau
- Regard de branchement
- Ventouse
- Ouvrage Hydraulique
- Chaussée Réservoir

N

WISSOUS (91689)

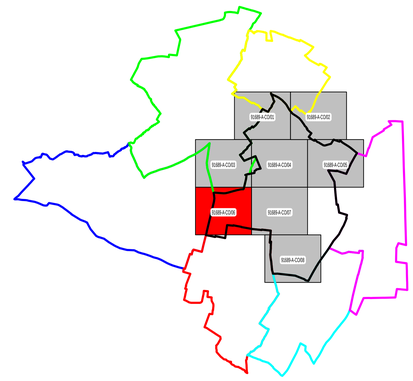


MASSY
ANTONY
CHILLY-MAZARIN
MORANGIS
PARAY-VIEILLE-POSTE
FRESNES
WISSOUS


SERVICE DESSIN
SUD ILE DE FRANCE

27 ROUTE DE LISSES
91100 CORBEIL-ESSONNES

Tél. 01.60.88.88.41
Fax. 01.60.88.87.42


**WISSOUS (91689)**

**RESEAU D'ASSAINISSEMENT**

Mise à jour des plans mensuelle.
La position réelle des réseaux devra être vérifiée par sondage - Fond de plan issu du Cadastre.
Copyright Propriété réservée de la Lyonnaise des Eaux France

PLAN D'ENSEMBLE - COMMUNE

| N° du plan : 91689-A-CO/06 | Insee : 91689 | Echelle : 1/1500 | Edition du 21/02/2020 |
|---|---|---|---|

## LEGENDE

### RESEAU D'ASSAINISSEMENT

- Eaux Pluviales
- Eaux Usées
- Unitaire
- Pluvial Unitaire
- Rejets Industriels
- Trop-Plein
- Hors-contrat
- Privé

Les différents composants ci-dessous prennent la couleur du réseau d'appartenance.


- Réseau de Refoulement
- Réseau Communal
- Réseau Intercommunal
- Réseau Départemental
- Réseau Intercépartemental
- Bassin de rétention
- Avaloir simple
- Avaloir à décantation
- Grille simple
- Grille à décantation
- Grille - Avaloir simple
- Grille - Avaloir à décantation
- Déversoir d'orage
- Capteur
- Réservoir de Chasse
- Poste de relèvement
- Poste de refoulement
- Regard simple - sous trottoir
- Regard simple - sous chaussée
- Regard mixte - sous trottoir
- Regard mixte - sous chaussée
- Regard à décantation - sous trottoir
- Regard à décantation - sous chaussée
- Regard borgne - sous trottoir
- Regard borgne - sous chaussée
- Contrôleur de débit (clapet anti-retour – orifice)
- Contrôleur de débit (vanne)
- Régulateur de débit
- Siphon
- Puisard
- Station d'épuration
- Débourbeur - Déshuileur
- Dessableur - Déshuileur
- Dégraisseur
- Déshuileur - Dégraisseur
- Dessableur
- Dégrilleur

### FOND DE PLAN

- Communes gérées par Montgeron
- Communes gérées par Bures
- Communes gérées par Villemoisson
- Communes gérées par Corbeil
- Communes gérées par Brie
- Communes gérées par Bray
- Communes gérées par Rozay
- Communes gérées par Etampes
- Communes non-gérées
- Voies ferrées
- Rivières et plans d'eau
- Bâtiment
- Forêt
- Jardin
- Piscine
- Branchement
- Axe de fossé
- Axe de fossé hors-contrat
- Axe de fossé privé
- Grille-caniveau
- Regard de branchement
- Ventouse
- Ouvrage Hydraulique
- Chaussée Réservoir

N

WISSOUS (91689)

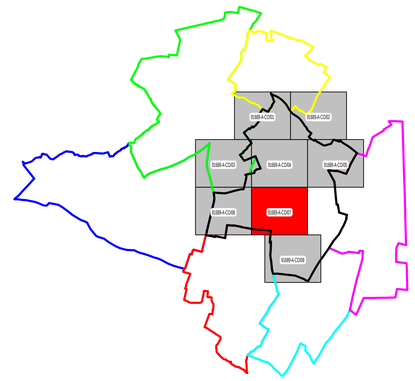


MASSY
ANTONY
CHILLY-MAZARIN
MORANGIS
PARAY-VIEILLE-POSTE
FRESNES
WISSOUS


SERVICE DESSIN
SUD ILE DE FRANCE

27 ROUTE DE LISSES
91100 CORBEIL-ESSONNES

Tél. 01.60.88.88.41
Fax. 01.60.88.87.42



**WISSOUS (91689)**

**RESEAU D'ASSAINISSEMENT**

Mise à jour des plans mensuelle.
La position réelle des réseaux devra être vérifiée par sondage - Fond de plan issu du Cadastre.
Copyright Propriété réservée de la Lyonnaise des Eaux France

PLAN D'ENSEMBLE - COMMUNE

| N° du plan : | Insee : | Echelle : | Edition du |
|---|---|---|---|
| 91689-A-CO/07 | 91689 | 1/1500 | 21/02/2020 |

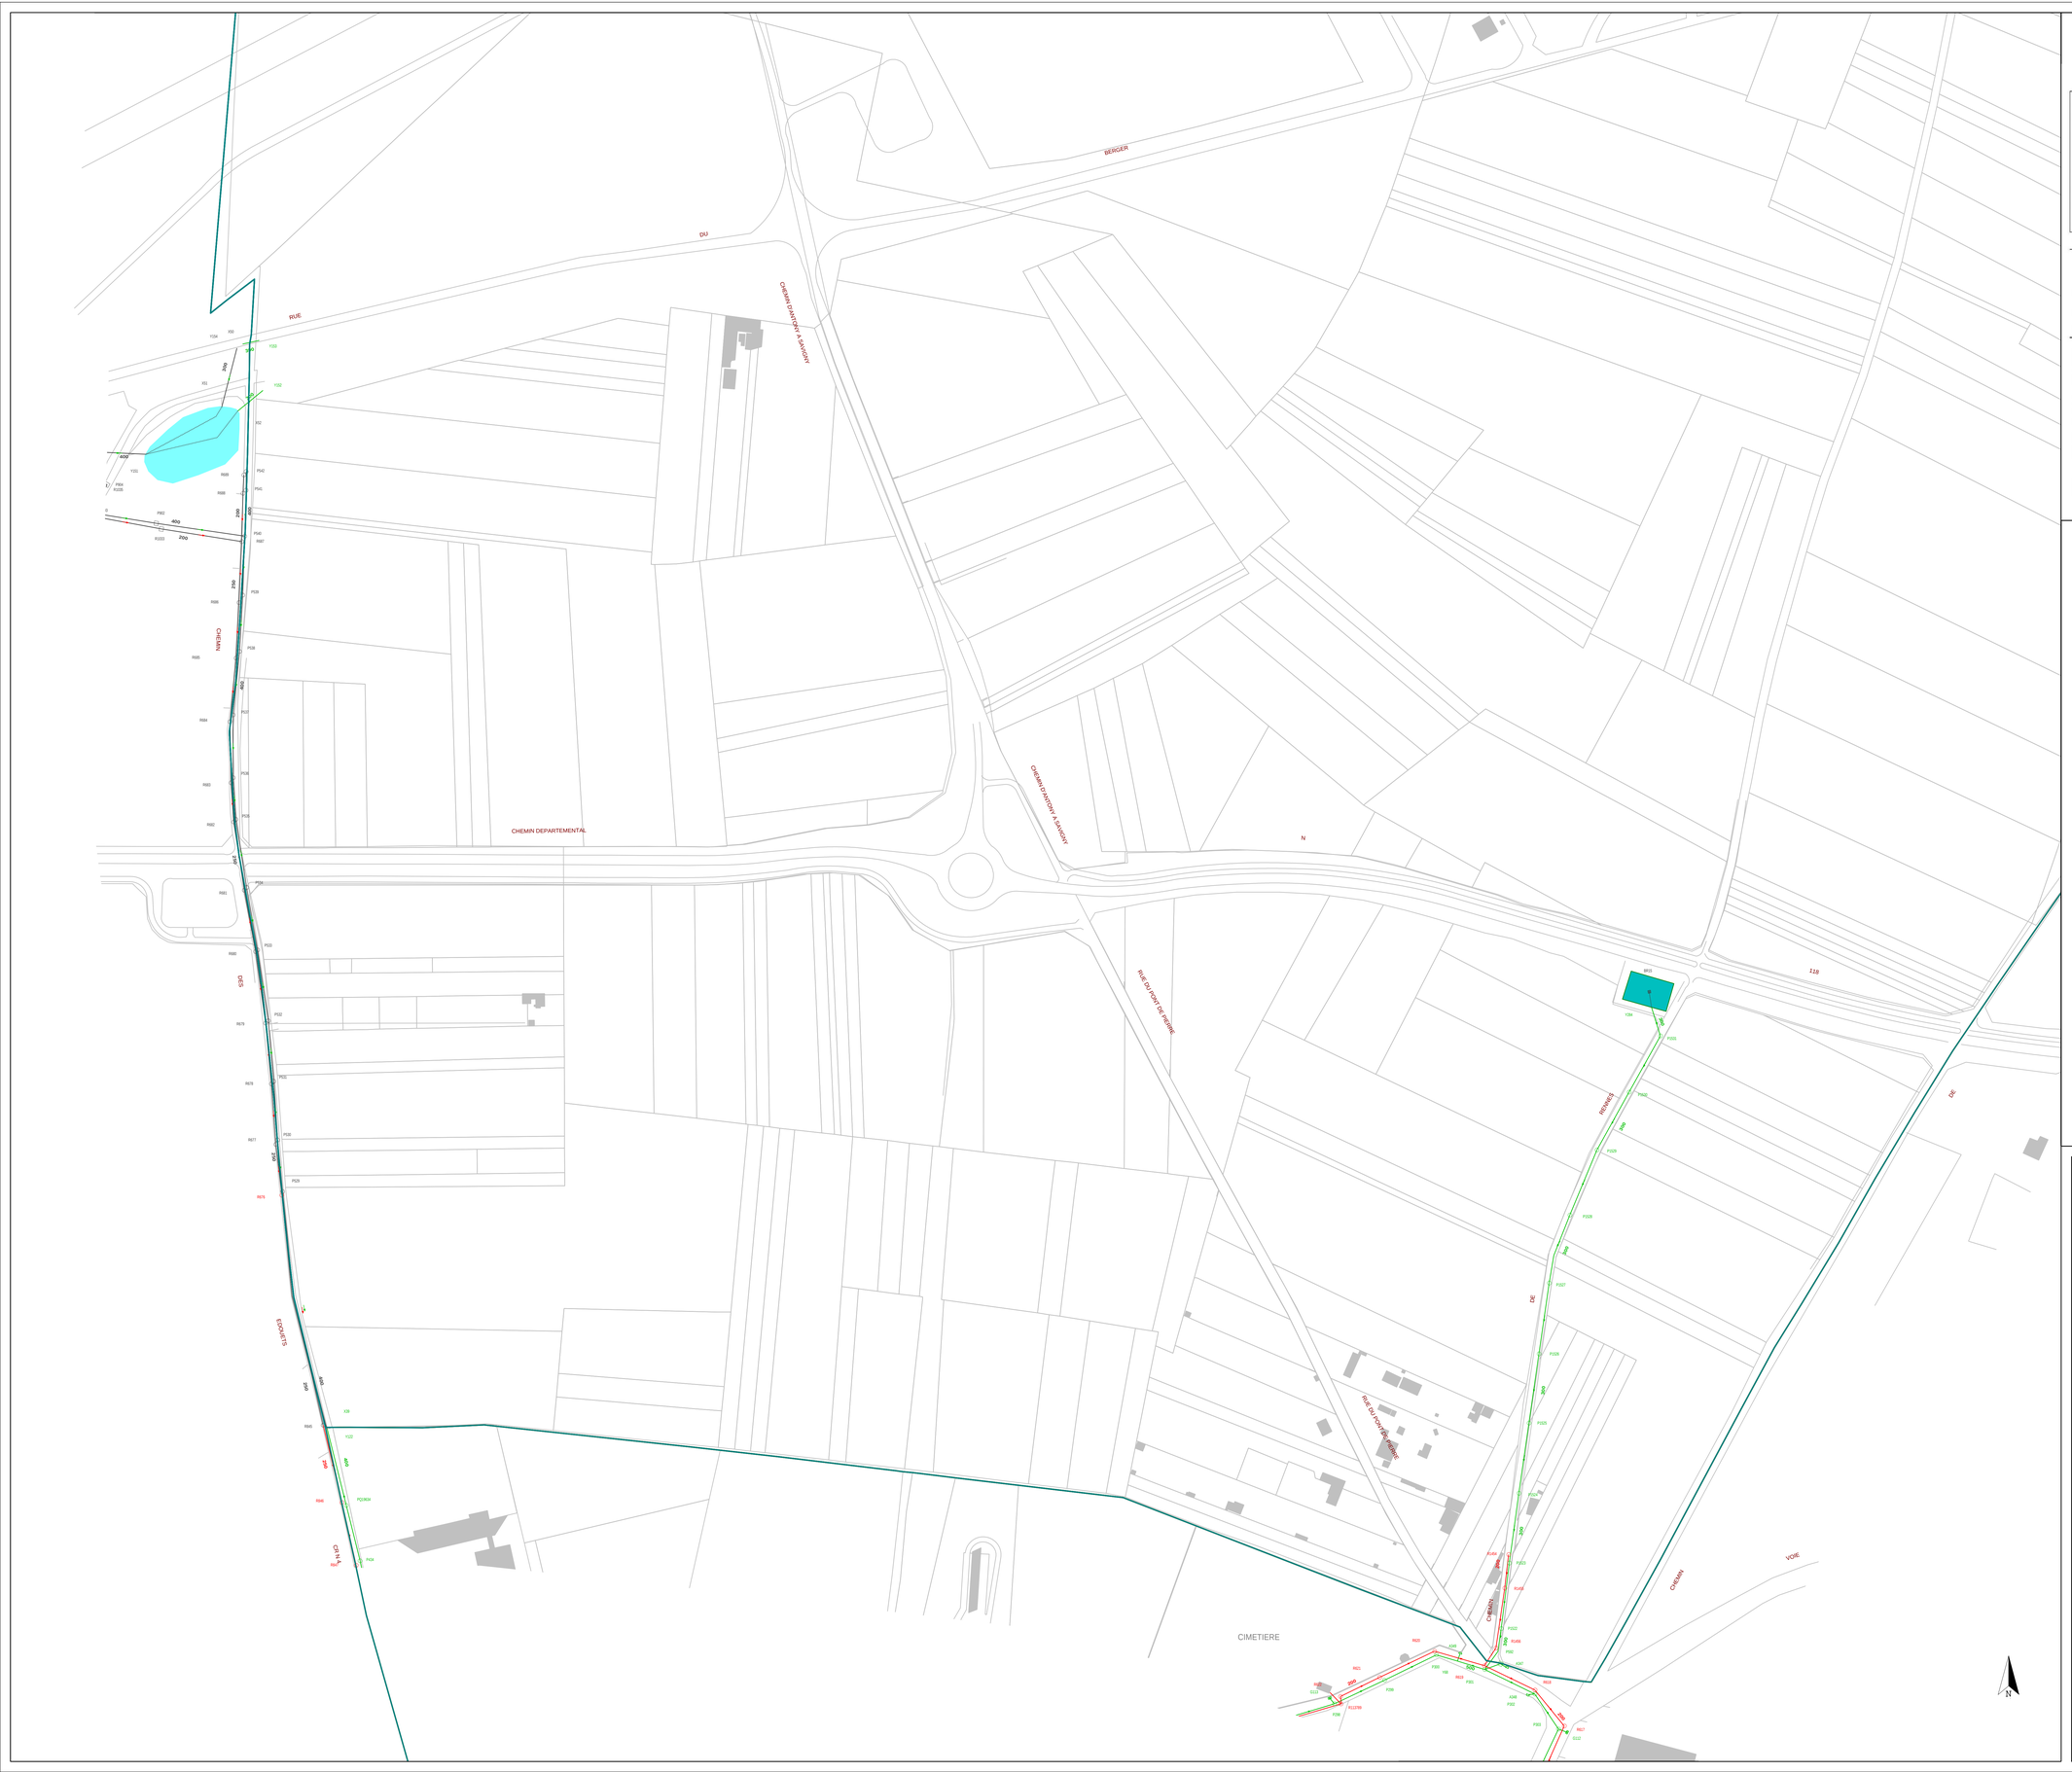


## LEGENDE

### RESEAU D'ASSAINISSEMENT

- Eaux Pluviales
- Eaux Usées
- Unitaire
- Pluvial Unitaire
- Rejets Industriels
- Trop-Plein
- Hors-contrat
- Privé

Les différents composants ci-dessous prennent la couleur du réseau d'appartenance.


- Réseau de Refoulement
- Réseau Communal
- Réseau Intercommunal
- Réseau Départemental
- Réseau Interdépartemental
- Bassin de rétention
- Avaloir simple
- Avaloir à décantation
- Grille simple
- Grille à décantation
- Grille - Avaloir simple
- Grille - Avaloir à décantation
- Déversoir d'orage
- Capteur
- Réservoir de Chasse
- Poste de relèvement
- Poste de refoulement
- Regard simple - sous trottoir
- Regard simple - sous chaussée
- Regard mixte - sous trottoir
- Regard mixte - sous chaussée
- Regard à décantation - sous trottoir
- Regard à décantation - sous chaussée
- Regard borgne - sous trottoir
- Regard borgne - sous chaussée
- Contrôleur de débit (clapet anti-retour – orifice)
- Contrôleur de débit (vanne)
- Régulateur de débit
- Siphon
- Puisard
- Station d'épuration
- Débourbeur - Déshuileur
- Dessableur - Déshuileur
- Dégraisseur
- Déshuileur - Dégraisseur
- Dessableur
- Dégrilleur

### FOND DE PLAN

- Communes gérées par Montgeron
- Communes gérées par Bures
- Communes gérées par Villemoisson
- Communes gérées par Corbeil
- Communes gérées par Brie
- Communes gérées par Bray
- Communes gérées par Rozay
- Communes gérées par Etampes
- Communes non-gérées
- Voies ferrées
- Rivières et plans d'eau
- Bâtiment
- Forêt
- Jardin
- Piscine
- Branchement
- Axe de fossé
- Axe de fossé hors-contrat
- Axe de fossé privé
- Grille-caniveau
- Regard de branchement
- Ventouse
- Ouvrage Hydraulique
- Chaussée Réservoir

N

WISSOUS (91689)

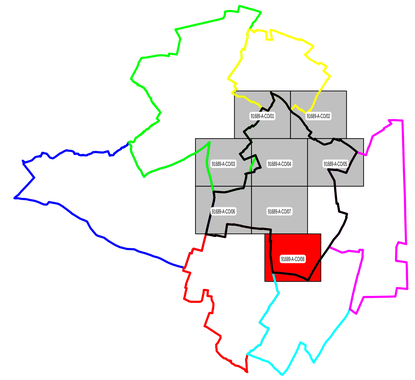


MASSY
ANTONY
CHILLY-MAZARIN
MORANGIS
PARAY-VIEILLE-POSTE
FRESNES
WISSOUS

SERVICE DESSIN
SUD ILE DE FRANCE

27 ROUTE DE LISSES
91100 CORBEIL-ESSONNES

Tél. 01.60.88.88.41
Fax. 01.60.88.87.42

**WISSOUS (91689)**

**RESEAU D'ASSAINISSEMENT**

Mise à jour des plans mensuelle.
La position réelle des réseaux devra être vérifiée par sondage - Fond de plan issu du Cadastre.
Copyright Propriété réservée de la Lyonnaise des Eaux France

PLAN D'ENSEMBLE - COMMUNE

| N° du plan : 91689-A-CO/08 | Insee : 91689 | Echelle : 1/1500 | Edition du 21/02/2020 |
|---|---|---|---|