


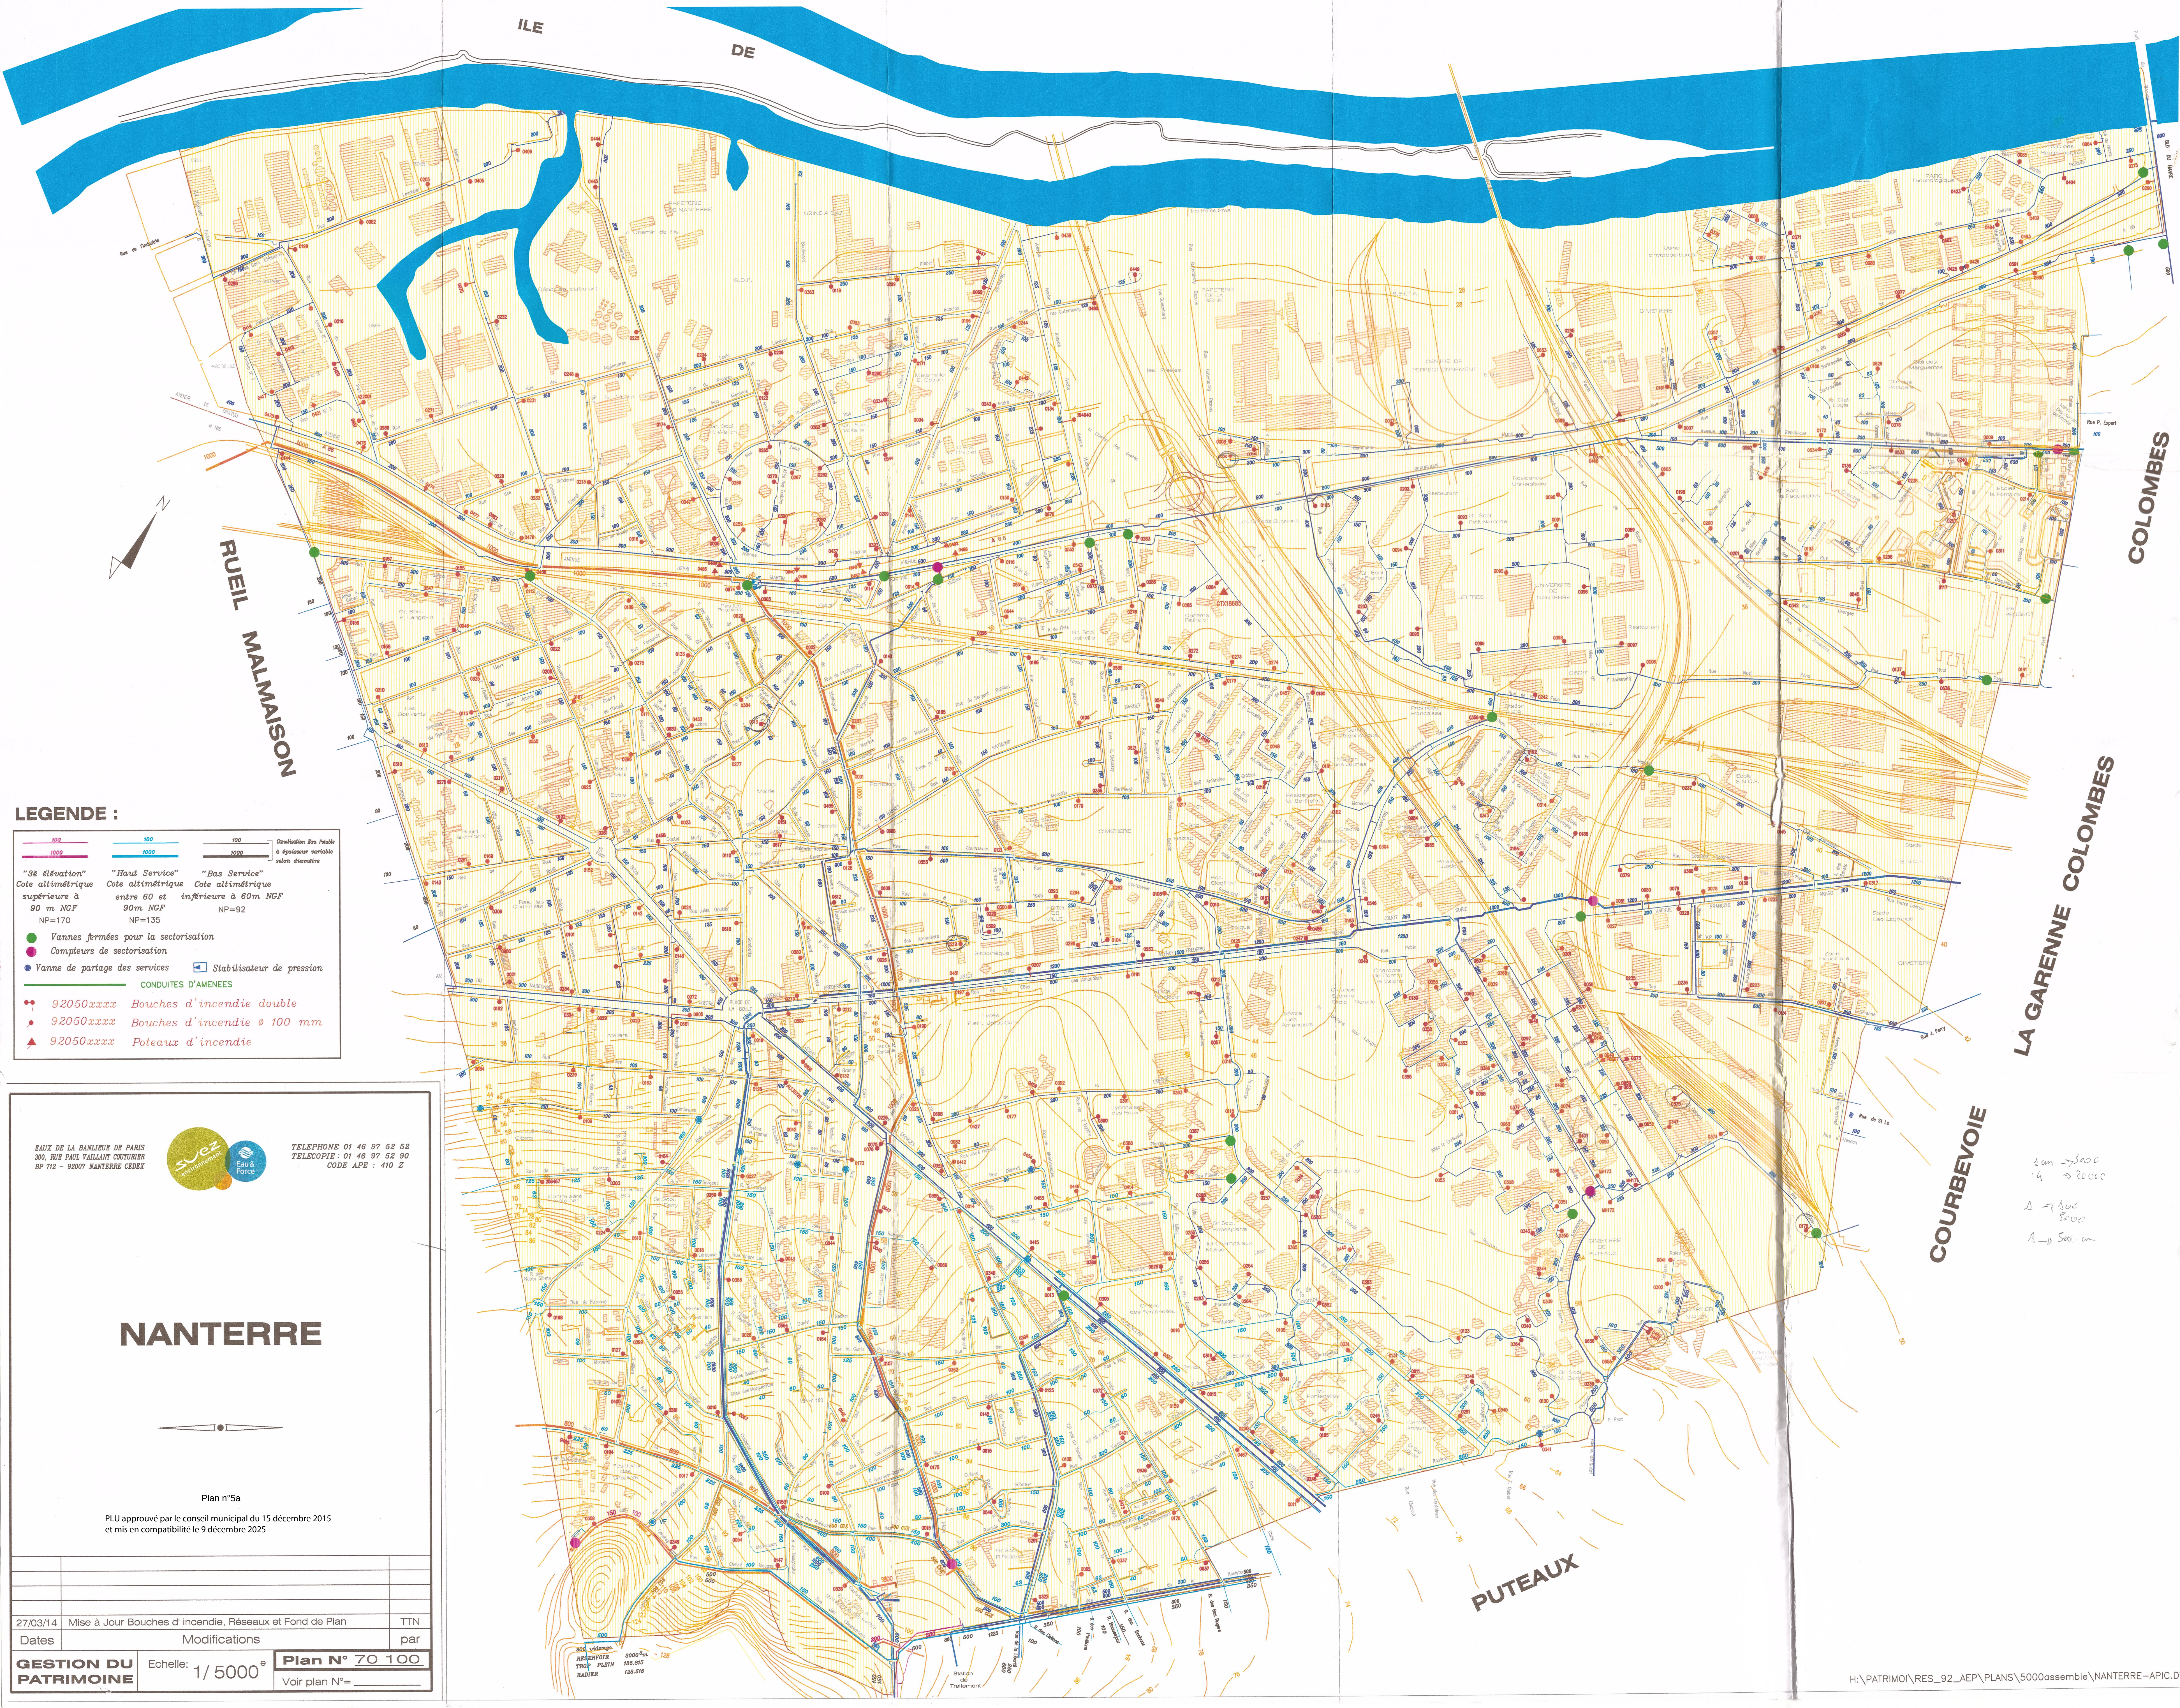

LEGENDE :

100 1000	100 1000	100 1000	Qualification des poteaux à diamètre variable selon diamètre
"38 élévation" Cote altimétrique supérieure à 90 m NGF NP=170	"Haut Service" Cote altimétrique entre 60 et 90m NGF NP=135	"Bas Service" Cote altimétrique inférieure à 60m NGF NP=92	
● Vannes fermées pour la sectorisation	● Compteurs de sectorisation	● Vanne de partage des services	■ Stabilisateur de pression
CONDUITES D'AMENÉES			
♦♦ 92050xxxx Bouches d'incendie double	♦ 92050xxxx Bouches d'incendie ø 100 mm	▲ 92050xxxx Poteaux d'incendie	

EAUX DE LA BANLIEUE DE PARIS
300, RUE PAUL VAILLANT COUTURIER
BP 712 - 92007 NANTERRE CEDEX

TELEPHONE 01 46 97 52 52
TELECOPIE : 01 46 97 52 90
CODE APE : 410 Z

NANTERRE

Plan n°5a

PLU approuvé par le conseil municipal du 15 décembre 2015
et mis en compatibilité le 9 décembre 2025

27/03/14	Mise à Jour Bouches d'incendie, Réseaux et Fond de Plan	TTN
Dates	Modifications	par
GESTION DU PATRIMOINE		Plan N° 70 100
Echelle: 1/ 5000°	Voir plan N°=	

4cm → 5000
1:4 → 20000
A → 4000
B → 5000
C → 5000